
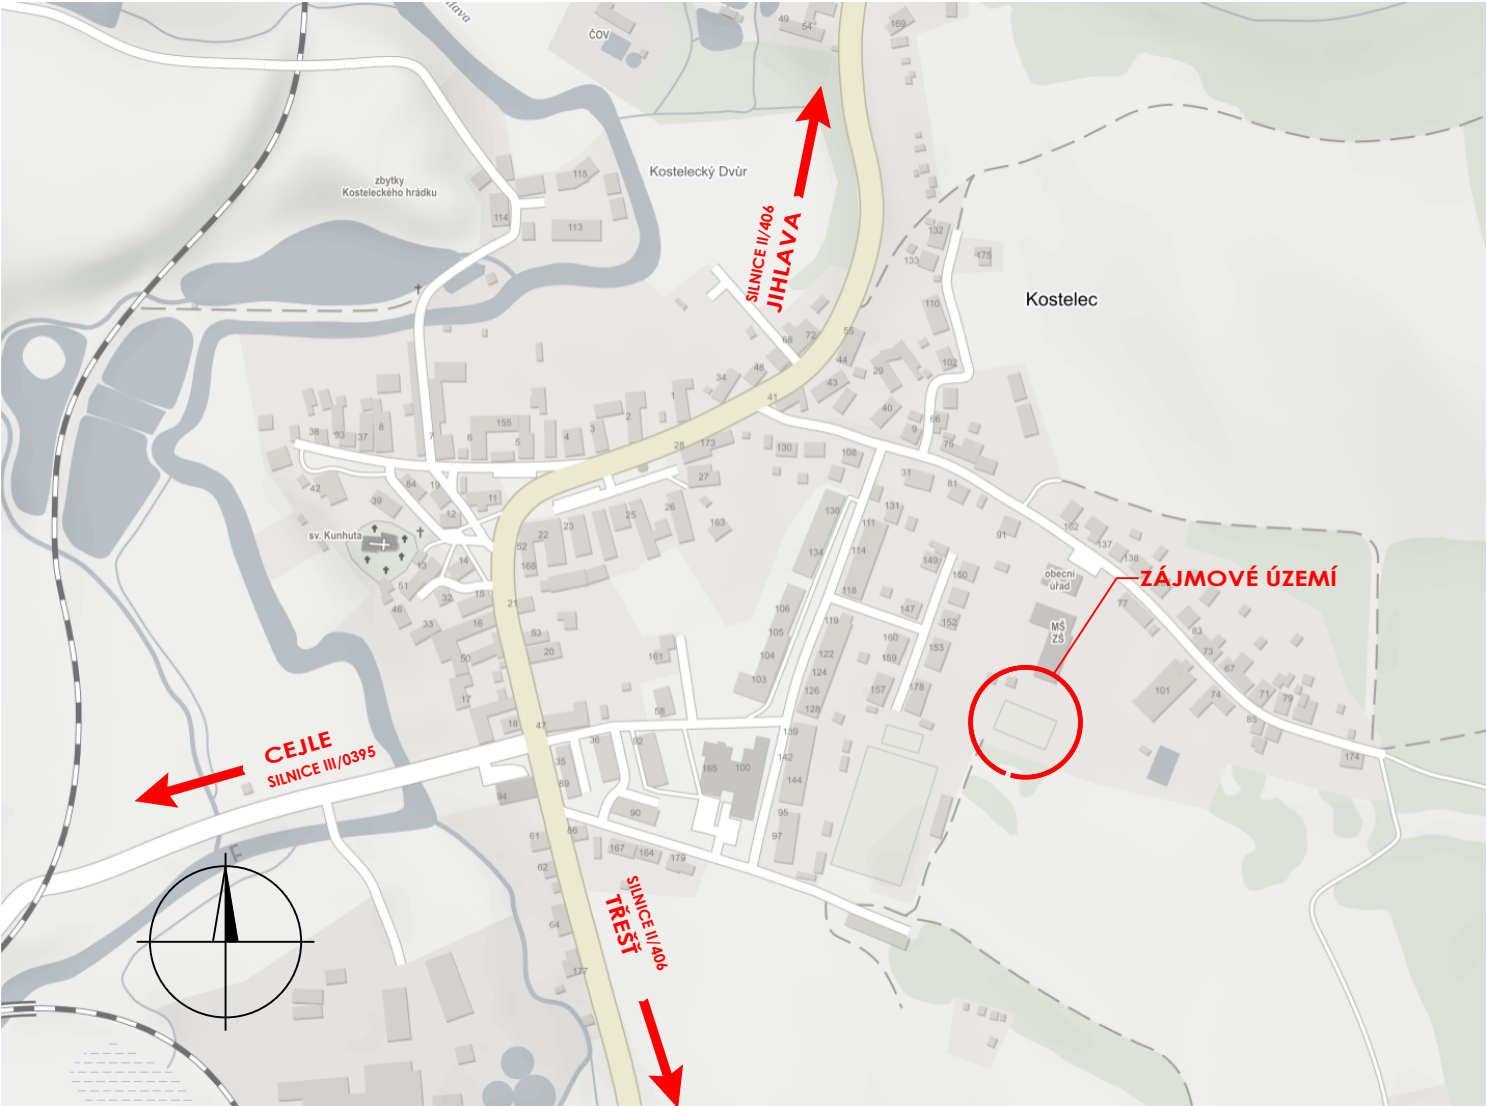


SITUAČNÍ VÝKRES ŠIRŠÍCH VZTAHŮ

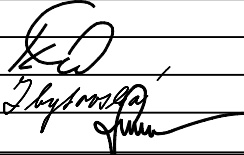

C.

SOUŘADNICOVÝ SYSTÉM: JTSK
VÝŠKOVÝ SYSTÉM: B.p.v.

VEDOUČÍ PROJEKTANT	ING. KOTLÁN		 PROfi Jihlava, spol. s r.o., Pod Příkopem 6, 586 01 Jihlava tel.: 567 579 151, www.profi-ji.cz	
ZODP. PROJEKTANT	ING. KOTLÁN			
VYPRACOVAL	ZBYTOVSKÁ			
KONTROLOVAL	ING. SEDLÁK			
INVESTOR OBEC KOSTELEČ, KOSTELEČ 87, 588 61 KOSTELEČ			FORMÁT	1 A4
NÁZEV AKCE: REVITALIZACE VÍCEÚČELOVÉHO HŘIŠTĚ, KOSTELEČ			DATUM	únor 2026
			STUPEŇ	PDPS
			ZAK. Č.	2025-000062
			PARÉ Č.	
OBSAH			MĚŘÍTKO	Č. VÝKRESU
SITUAČNÍ VÝKRES ŠIRŠÍCH VZTAHŮ				C.1