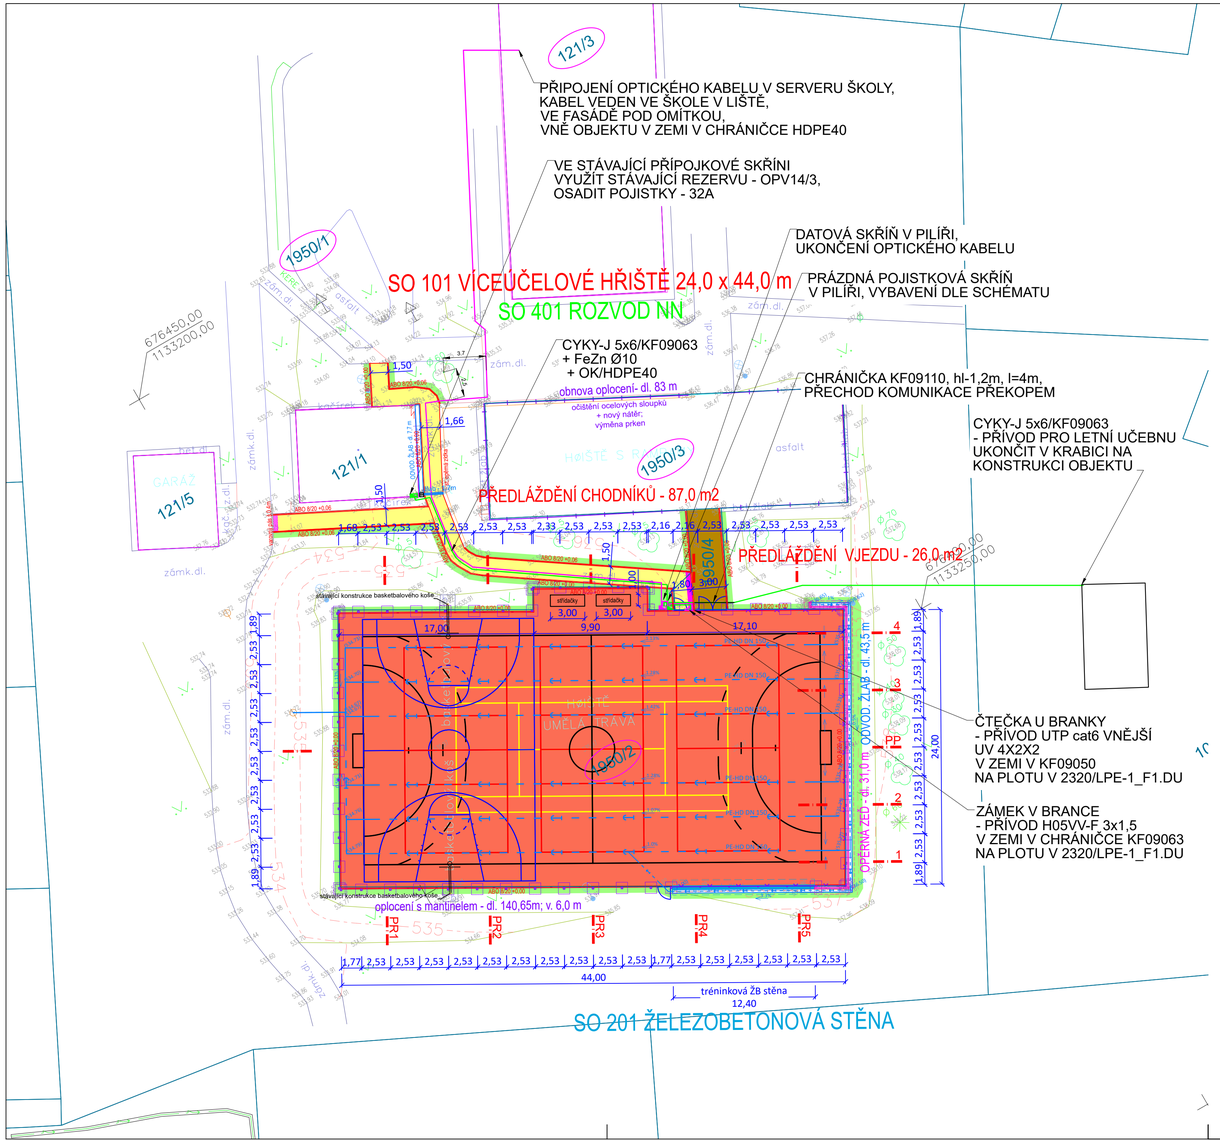

hrana terénu
souvislý porost
zpevněná plocha
silnice
budova dřevěná
budova zděná
plechový objekt
nerozlišený objekt
objekt nižší důležitosti
vstup do objektu
rozvaděč elektro
hlavní uzávěr plynu
spojová skříň
horská vpust
oplocení zvěř
drátěný plot
dřevěný plot
zděný plot
plechový plot
podezdívka, sloupek
živý plot
svodidla
zábradlí

df.sloup, df.sloup s patkou
betonový sloup
kovový sloup
příhradový sloup
sloupek malý
or. sloupek nerozlišený
or. sloupek – vodovod
or. sloupek – plyn
or. sloupek – elektro
or. sloupek – spoje
telef. budka
dopravní značka
neplodná půda
pole
zahrada
les
louka
park, travnatá plocha
listnatý strom
jehličnatý strom
list. strom orientačně
jehlič. strom orientačně

směr toku
studna
vpusť
šachta kulatá
šachta hranatá
nivelační značka
lampa (bet,dřev,kov,neurč, na objektu)
konzola
pomník, božní muka
rozhlas
výust kanalizace
vtok kanalizace
podzemní hydrant
plynové šoupě
vodovodní šoupě
520 vrstevnice
bet.di. b.di. betonová dlažba
kam.di. k.di. kamenná dlažba
bet.zlab. betonový žlab
ost. ostat
kost. k. kamenná kostka
bet. b. beton

Legenda návrhu:

- **Víceúčelové hřiště - EPDM pryžový granulát (odstín dle požadavku investora)**
- **Tréninková stěna (železobeton)**
- **Opěrná stěna L (ŽB prefabrikát)**
- **Předláždění chodníku (bet. tvarovky), vč. nových obrub**
- **Varovný pás chodníku (bet. tvarovky-slepecké)**
- **Předláždění vjezdu (bet. tvarovky), vč. nových obrub**
- **Úprava terénu, osetí travním semenem**
- **Odvodňovací žlab (příkopové tvarovky)**
- **Odvodňovací žlab (polymerbeton)**
- **Drenáž PE-HD DN 150 (DN 110)**
- **Kabely rozvodů NN**
- **Datové kabely**
- **Dvouvrstvá chránička KF09110**
- **Přípojková skříň NN v pilíři**
- **Datová skříň v pilíři**

Zákresy podzemních inženýrských zařízení neslouží jako vytyčovací výkres - před zahájením stavebních prací musí investor zajistit jejich vytýčení správcem sítí a jejich označení na místě dle platných předpisů!!!

C.

SOUŘADNICOVÝ SYSTÉM: JTSK
VÝŠKOVÝ SYSTÉM: B.p.v.

VEDOUCÍ PROJEKTANT	ING. KOTLÁN	
ZODP. PROJEKTANT	ING. KOTLÁN	
VYPRACOVAL	ZBYTOVSKÁ	
KONTROLOVAL	ING. SEDLÁK	

Profi
PROS Jihlava, spol. s r.o., Pod Příkopem 6, 586 01 Jihlava
tel.: 567 579 151, www.profi-p.cz

INVESTOR OBEC KOSTELEC, KOSTELEC 87, 588 61 KOSTELEC

NÁZEV AKCE:

REVITALIZACE VÍCEÚČELOVÉHO HŘIŠTĚ, KOSTELEC

FORMÁT	6 A4
DATUM	únor 2026
STUPEŇ	PDPS
ZAK. Č.	2025-000062
PARÉ Č.	

OBSAH: KOORDINAČNÍ SITUAČNÍ VÝKRES

MĚŘÍTKO: 1:250

Č. VÝKRESU: C.3