
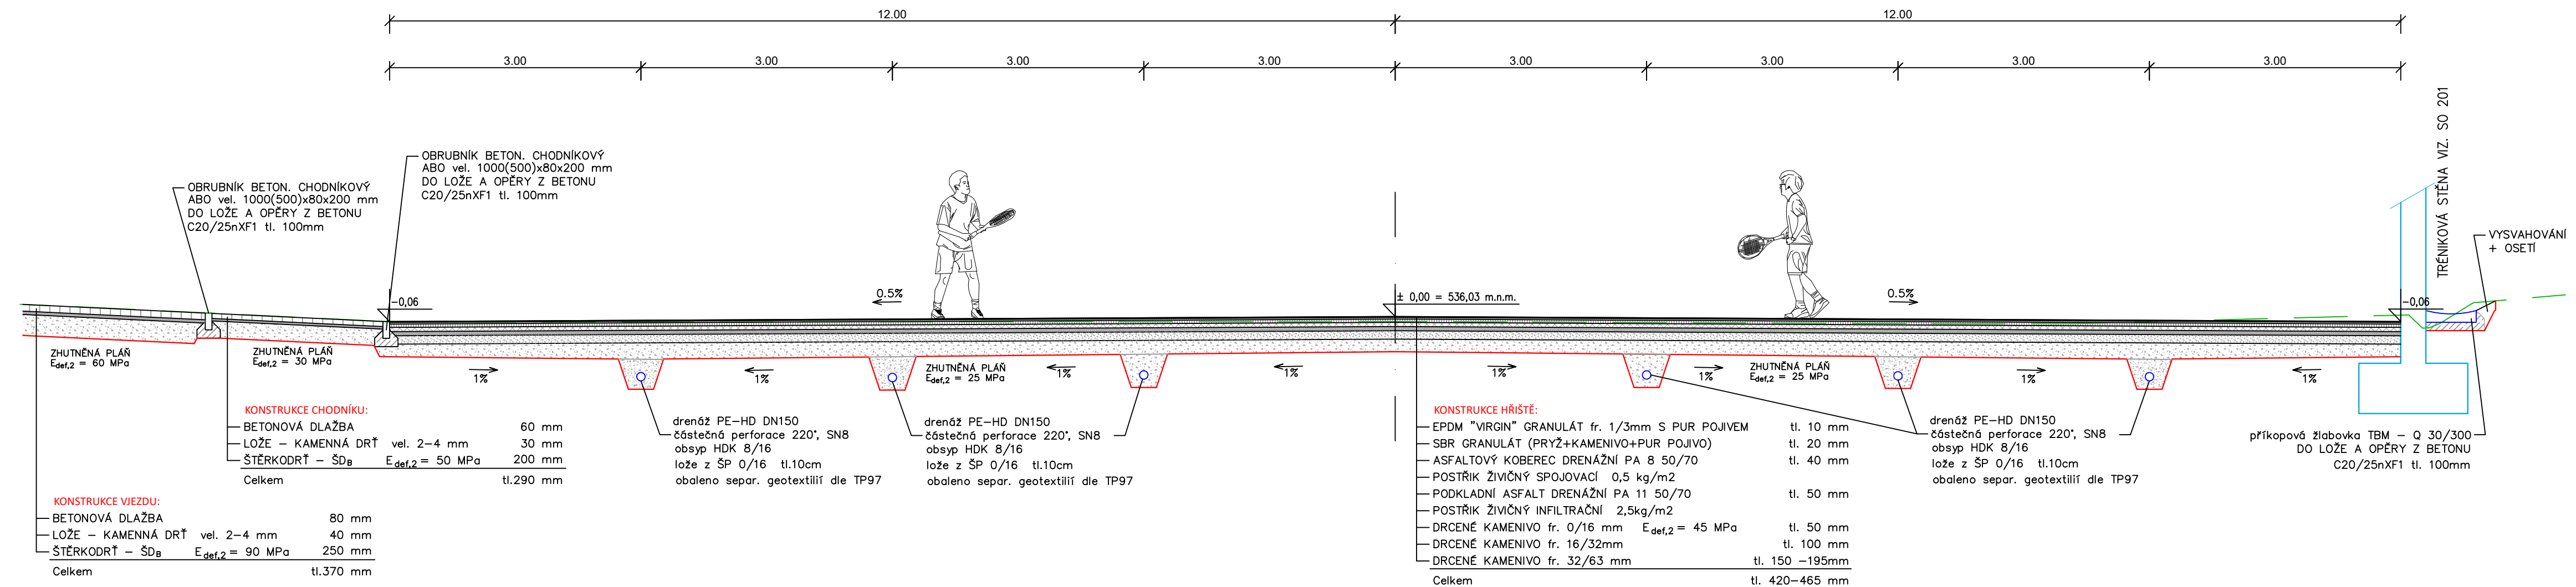


1:50

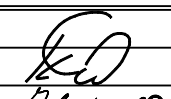

D. SO 101

VEDOUČÍ PROJEKTANT	ING. KOTLÁN			PROFI Jihlava, spol. s r.o., Pod Příkopem 6, 586 01 Jihlava tel.: 567 578 151, www.profi-j.cz
ZODP. PROJEKTANT	ING. KOTLÁN			
VYPRACOVAL	ZBYTOVSKÁ			
KONTROLOVAL	ING. SEDLÁK			
INVESTOR OBEC KOSTELEČ, KOSTELEČ 87, 588 61 KOSTELEČ			FORMÁT	3 A4
NÁZEV AKCE: REVITALIZACE VÍCEÚČELOVÉHO HRŠTĚ, KOSTELEČ			DATUM	únor 2026
			STUPĚŇ	PDPS
			ZAK. Č.	2025-000062
			PARÉ Č.	
OBSAH	VZOROVÝ PŘÍČNÝ ŘEZ		MĚŘÍTKO	Č. VÝKRESU
			1:50	101.3