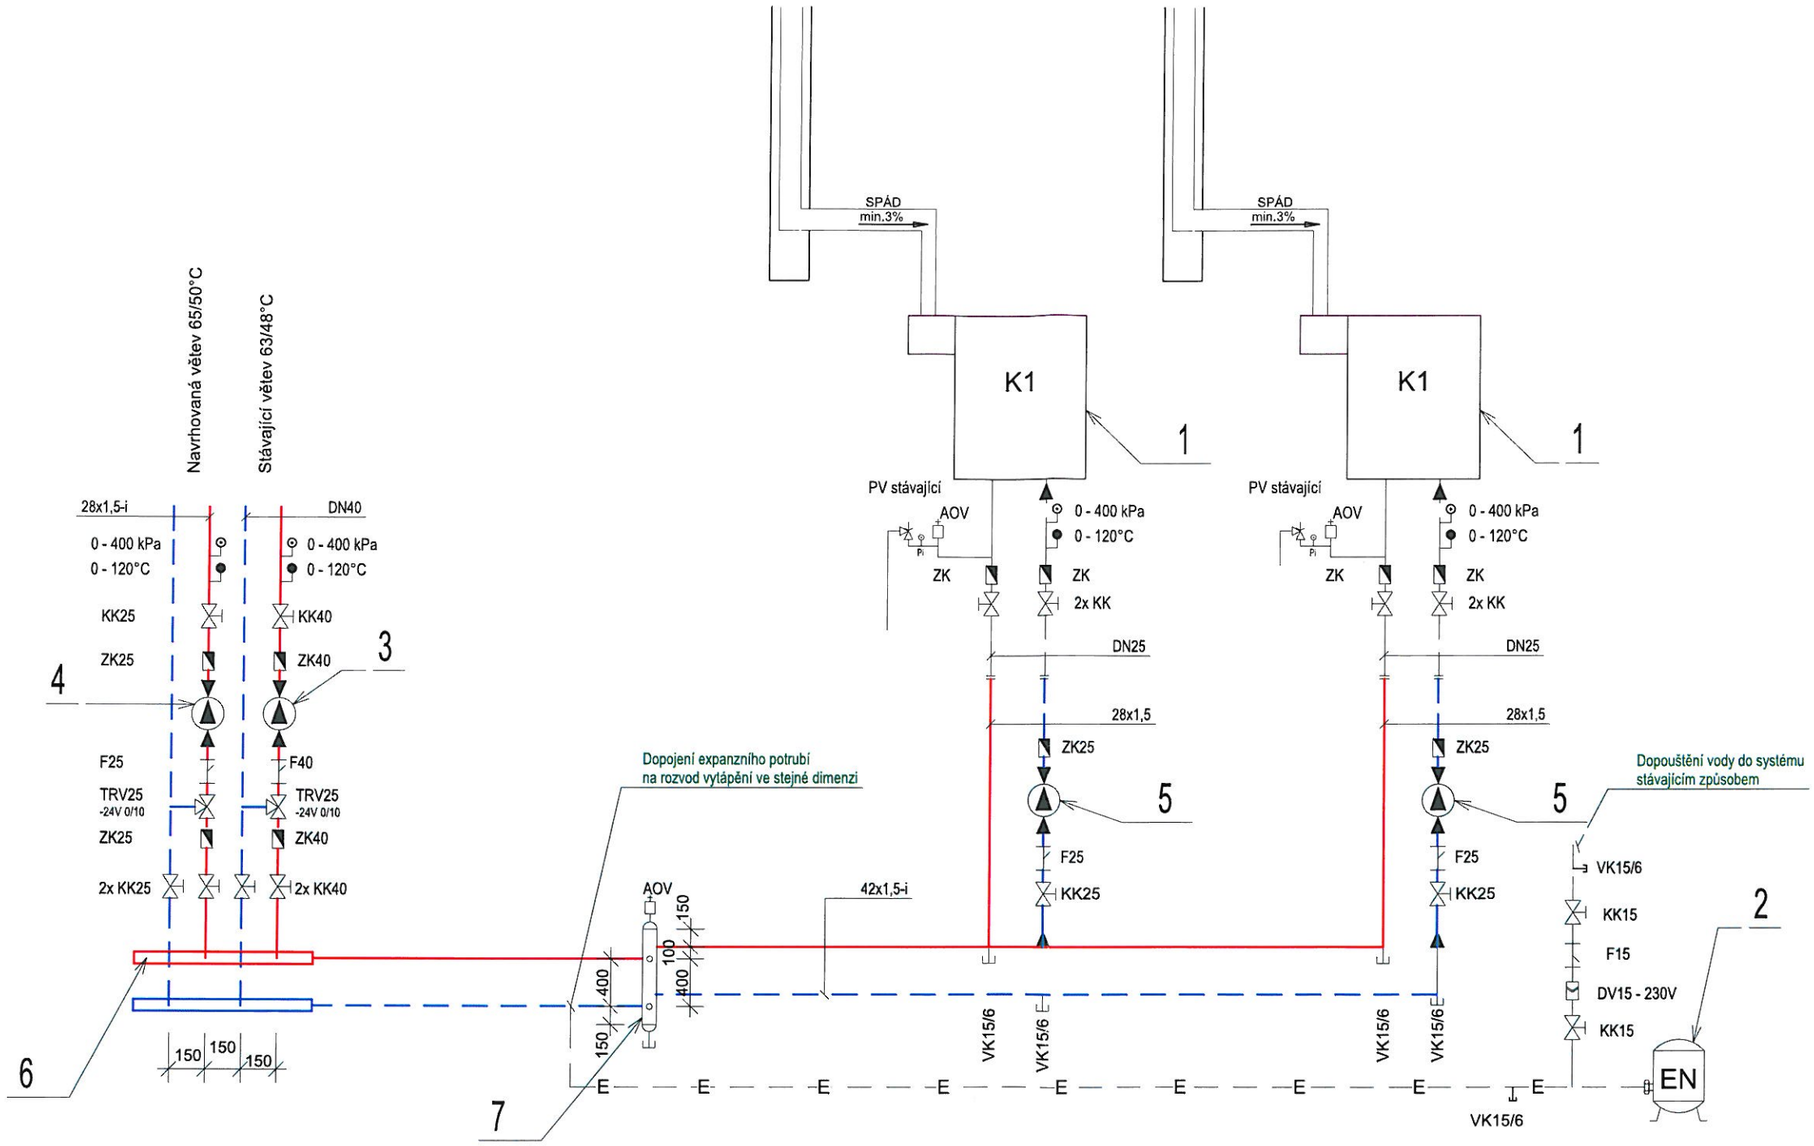

LEGENDA ZAŘÍZENÍ

1. STÁVAJÍCÍ PLYNOVÝ KOTEL WOLF NG-2E 45kW
2. STÁVAJÍCÍ EXPANZNÍ NÁDOBA O OBJEMU 50L, 6 bar
3. OBĚHOVÉ ČERPADLO GRUNDFOSS UPS 32-60 - STÁVAJÍCÍ
4. ELEKTRONICKÉ OBĚHOVÉ ČERPADLO (např. Grundfos ALPHA3 25-60)
5. ELEKTRONICKÉ OBĚHOVÉ ČERPADLO KOTLOVÉHO OKRUHU (např. YONOS PICIO 25/1-6)
6. ROZDĚLOVAČ SBĚRAČ 2x DN50, dl. 1,0m, TEPELNĚ IZOLOVÁN+VV15
7. TERMOHYDRAULICKÝ ROZDĚLOVAČ D76

ZODPOVĚDNÝ PROJEKTANT Ing. Marian Krischke		VYPRACOVAL Ing. Marian Krischke	cond klima KRAKOVSKÁ 1095/33, 70030 Ostrava
INVESTOR	Obec Olbramice, Prostorná 132, Olbramice, 742 83 Klimkovice		
NÁZEV AKCE	PŘÍSTAVBA ZŠ A MŠ OLBRAMICE	STUPEŇ PD	DPS
		DATUM	01/2018
MÍSTO STAVBY	Olbramice, parc. č. 294, 297	ZAK. ČÍSLO	18-0205
OBJEKT	-	FORMÁT	2x A4
ČÁST	D.1.4 TECHNIKA PROSTŘEDÍ STAVEB - VYTÁPĚNÍ	MĚŘÍTKO: 1:50	ČÍSLO VÝKRESU: 03
OBSAH	Schéma zapojení zdroje		