
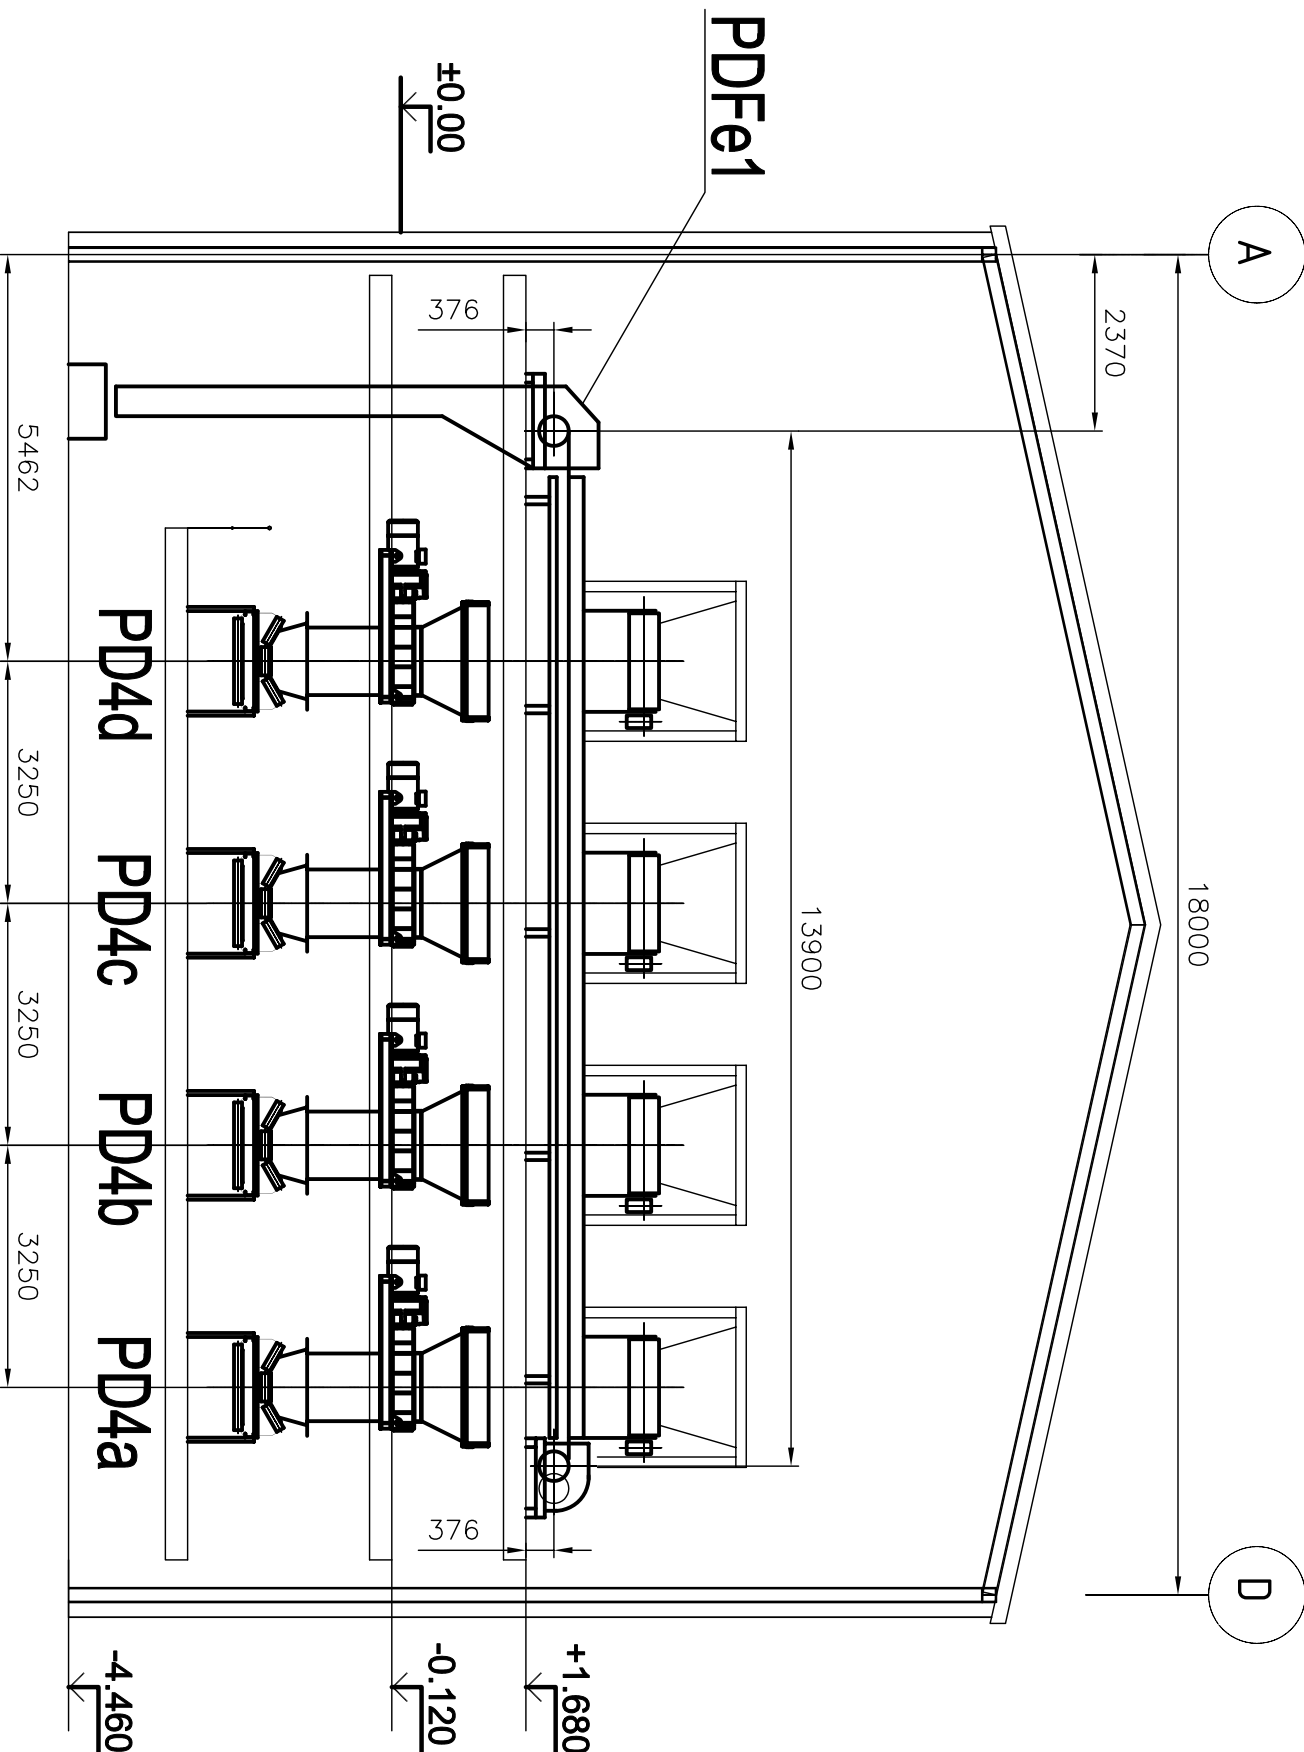


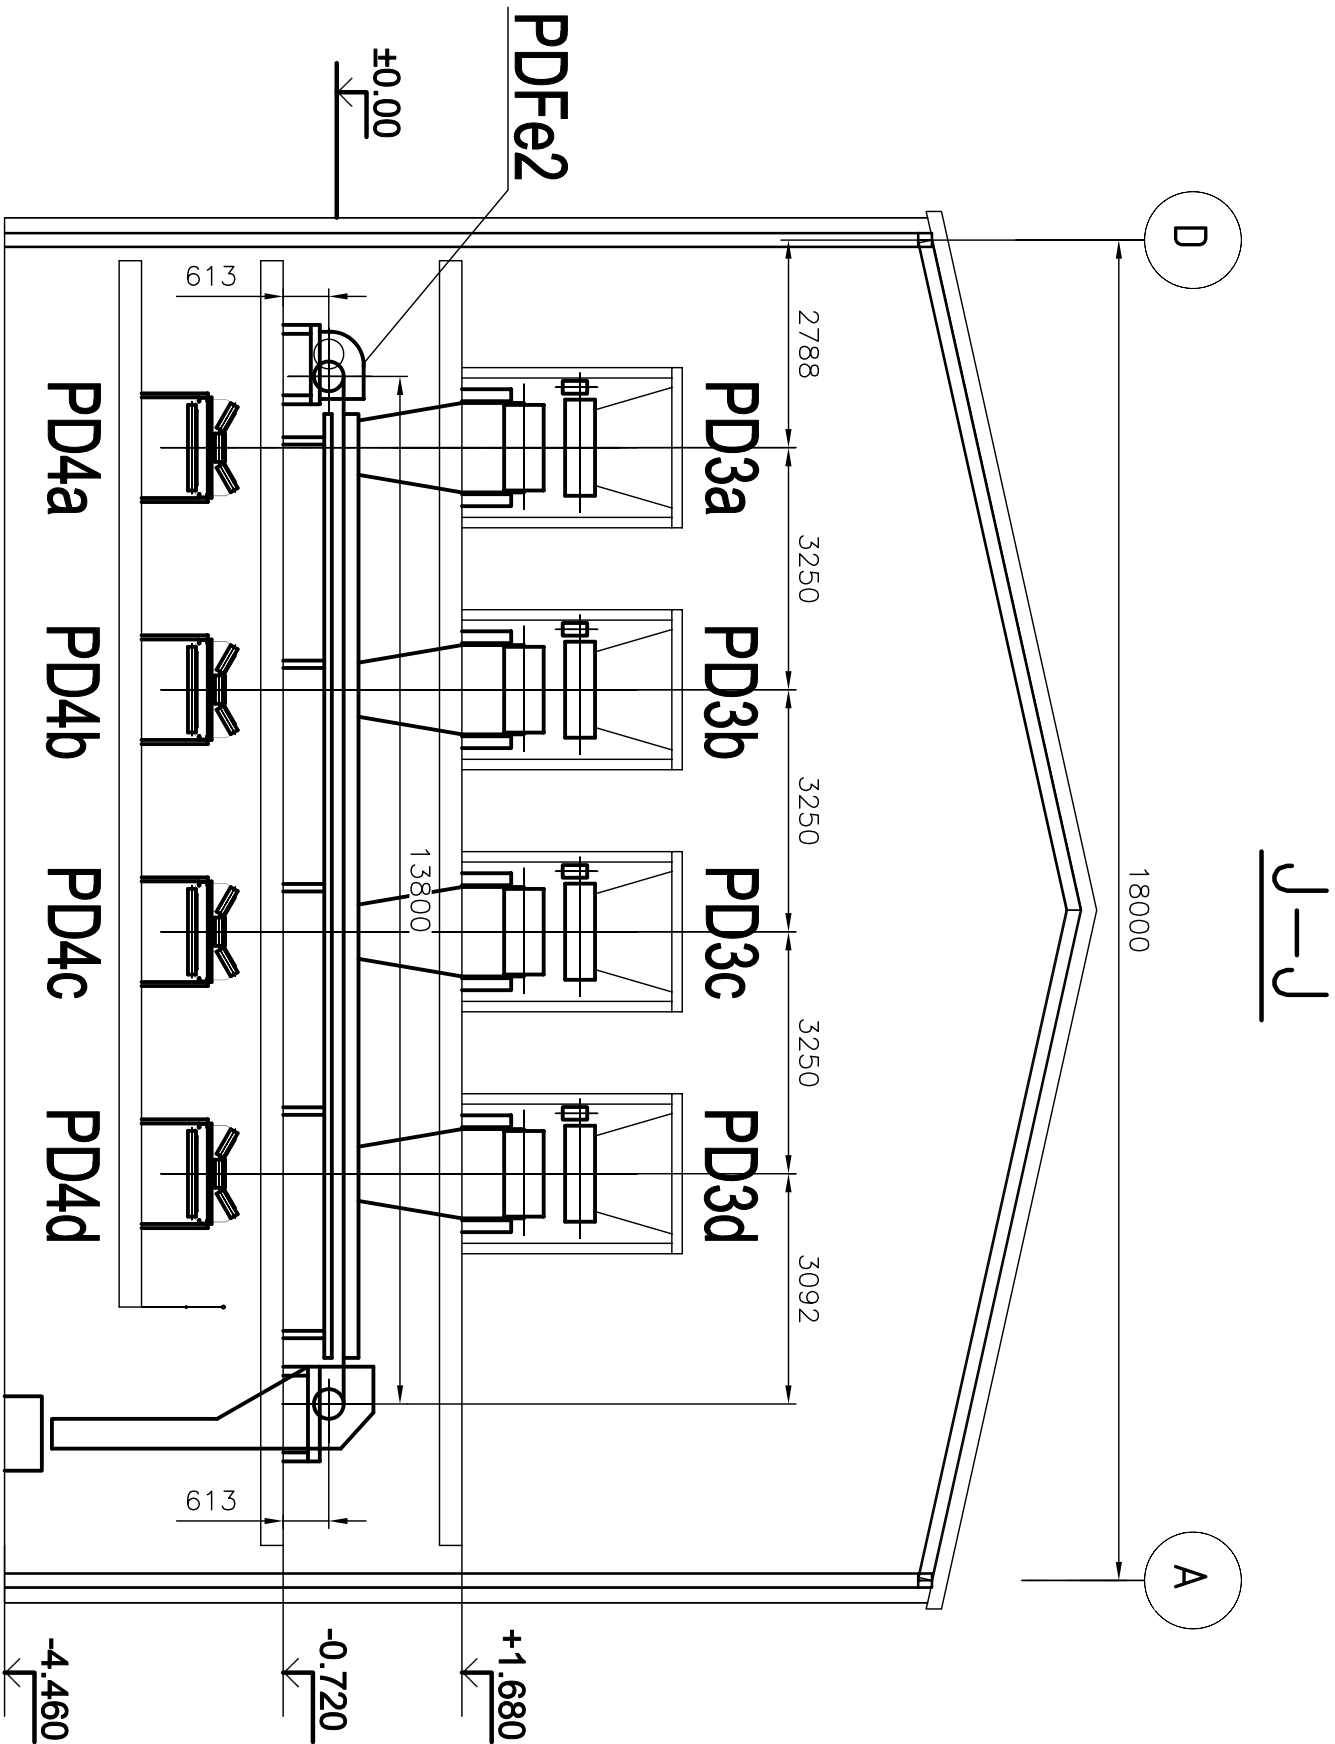

±0,0=210,440

|   |  |   |  |   |  |
|---|--|---|--|---|--|
| PROJEKTANT:<br><b>aferry</b><br>T I Centrum, a.s.   |  | PROJEKTOVÁ A INŽENYRSKÁ ČINNOST<br>PROVÁDĚNÍ STAVEB<br>SLOVANSKÁ ALÉJ 30<br>326 00 PÍZEŇ   |  | tel.: 377 445 349<br>fax: 377 241 771<br>e-mail: <a href="mailto:tesenova@aferry.cz">tesenova@aferry.cz</a><br>http: <a href="http://www.aferry.cz">www.aferry.cz</a> |  |
| <br>Mojstrův 1275/13<br>140 00 Praha 4, Michle<br>Zakázkové číslo: 0404T21 |  | AKCE: MODERNIZACE TEPLARNY MLADÁ BOLESLAV<br>DOKUMENTACE PRO VYDÁNÍ STAVEBNÍHO POVOLENÍ<br>Měřítko: 1:100<br>PS 103 – Tržďení a úprava dřevní štěpky<br>TRŽIDIRNA – ŘEZY 2<br>Počet ark: 4<br>Revize: 0 |  |   |  |
| Stupeň: DOKUMENTACE DSP<br>Datum: 10/2022   |  | VYPRACOVAL:<br>Jiří Štěpán   |  | KONTROLOVAL A ZODPOVÍDÁ:<br>Jiří Štěpán   |  |
|   |  | ARCHIVNÍ ČÍSLO:<br>S404T21 – DP103 – 007   |  | LST:   |  |