



OBSLUŽNÉ PLOŠINY DOPRAVNÍKŮ PD1C, PD1D (1:50)


Obslužné plošiny nejsou pod ŽB průvlakem průchozí !!

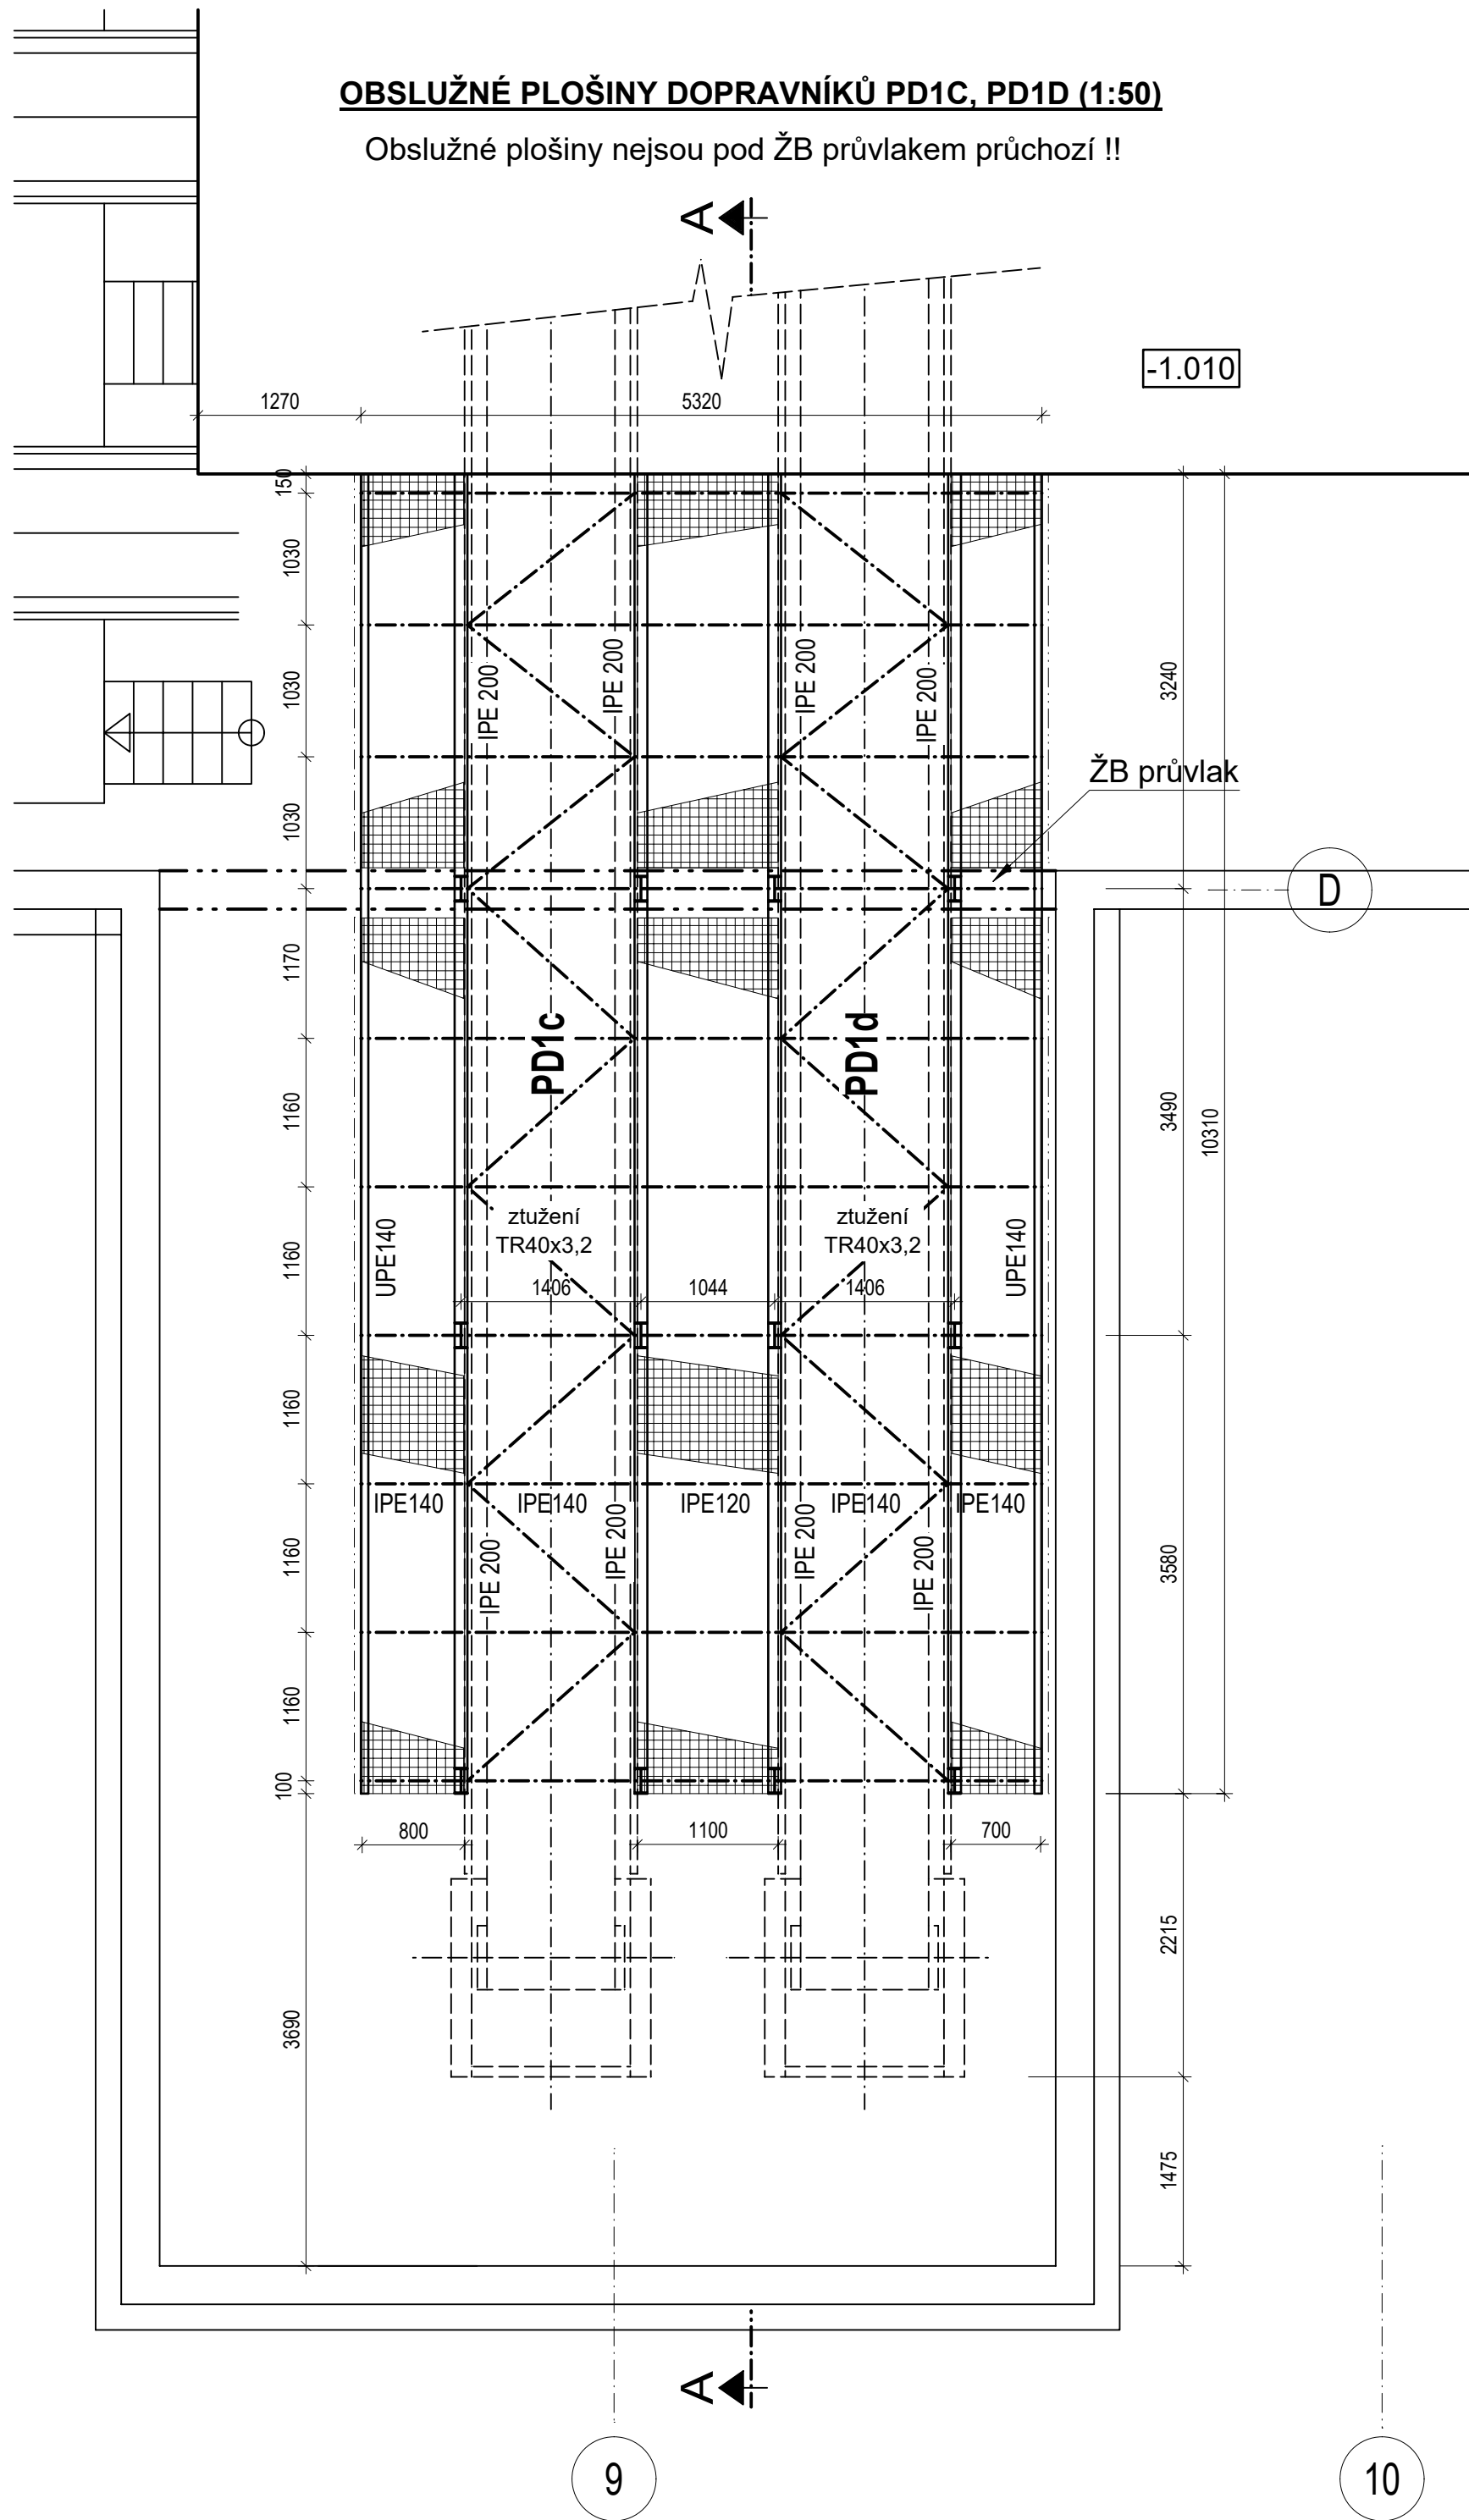


OBSLUŽNÉ PLOŠINY DOPRAVNÍKŮ PD2C, PD2D (1:50)

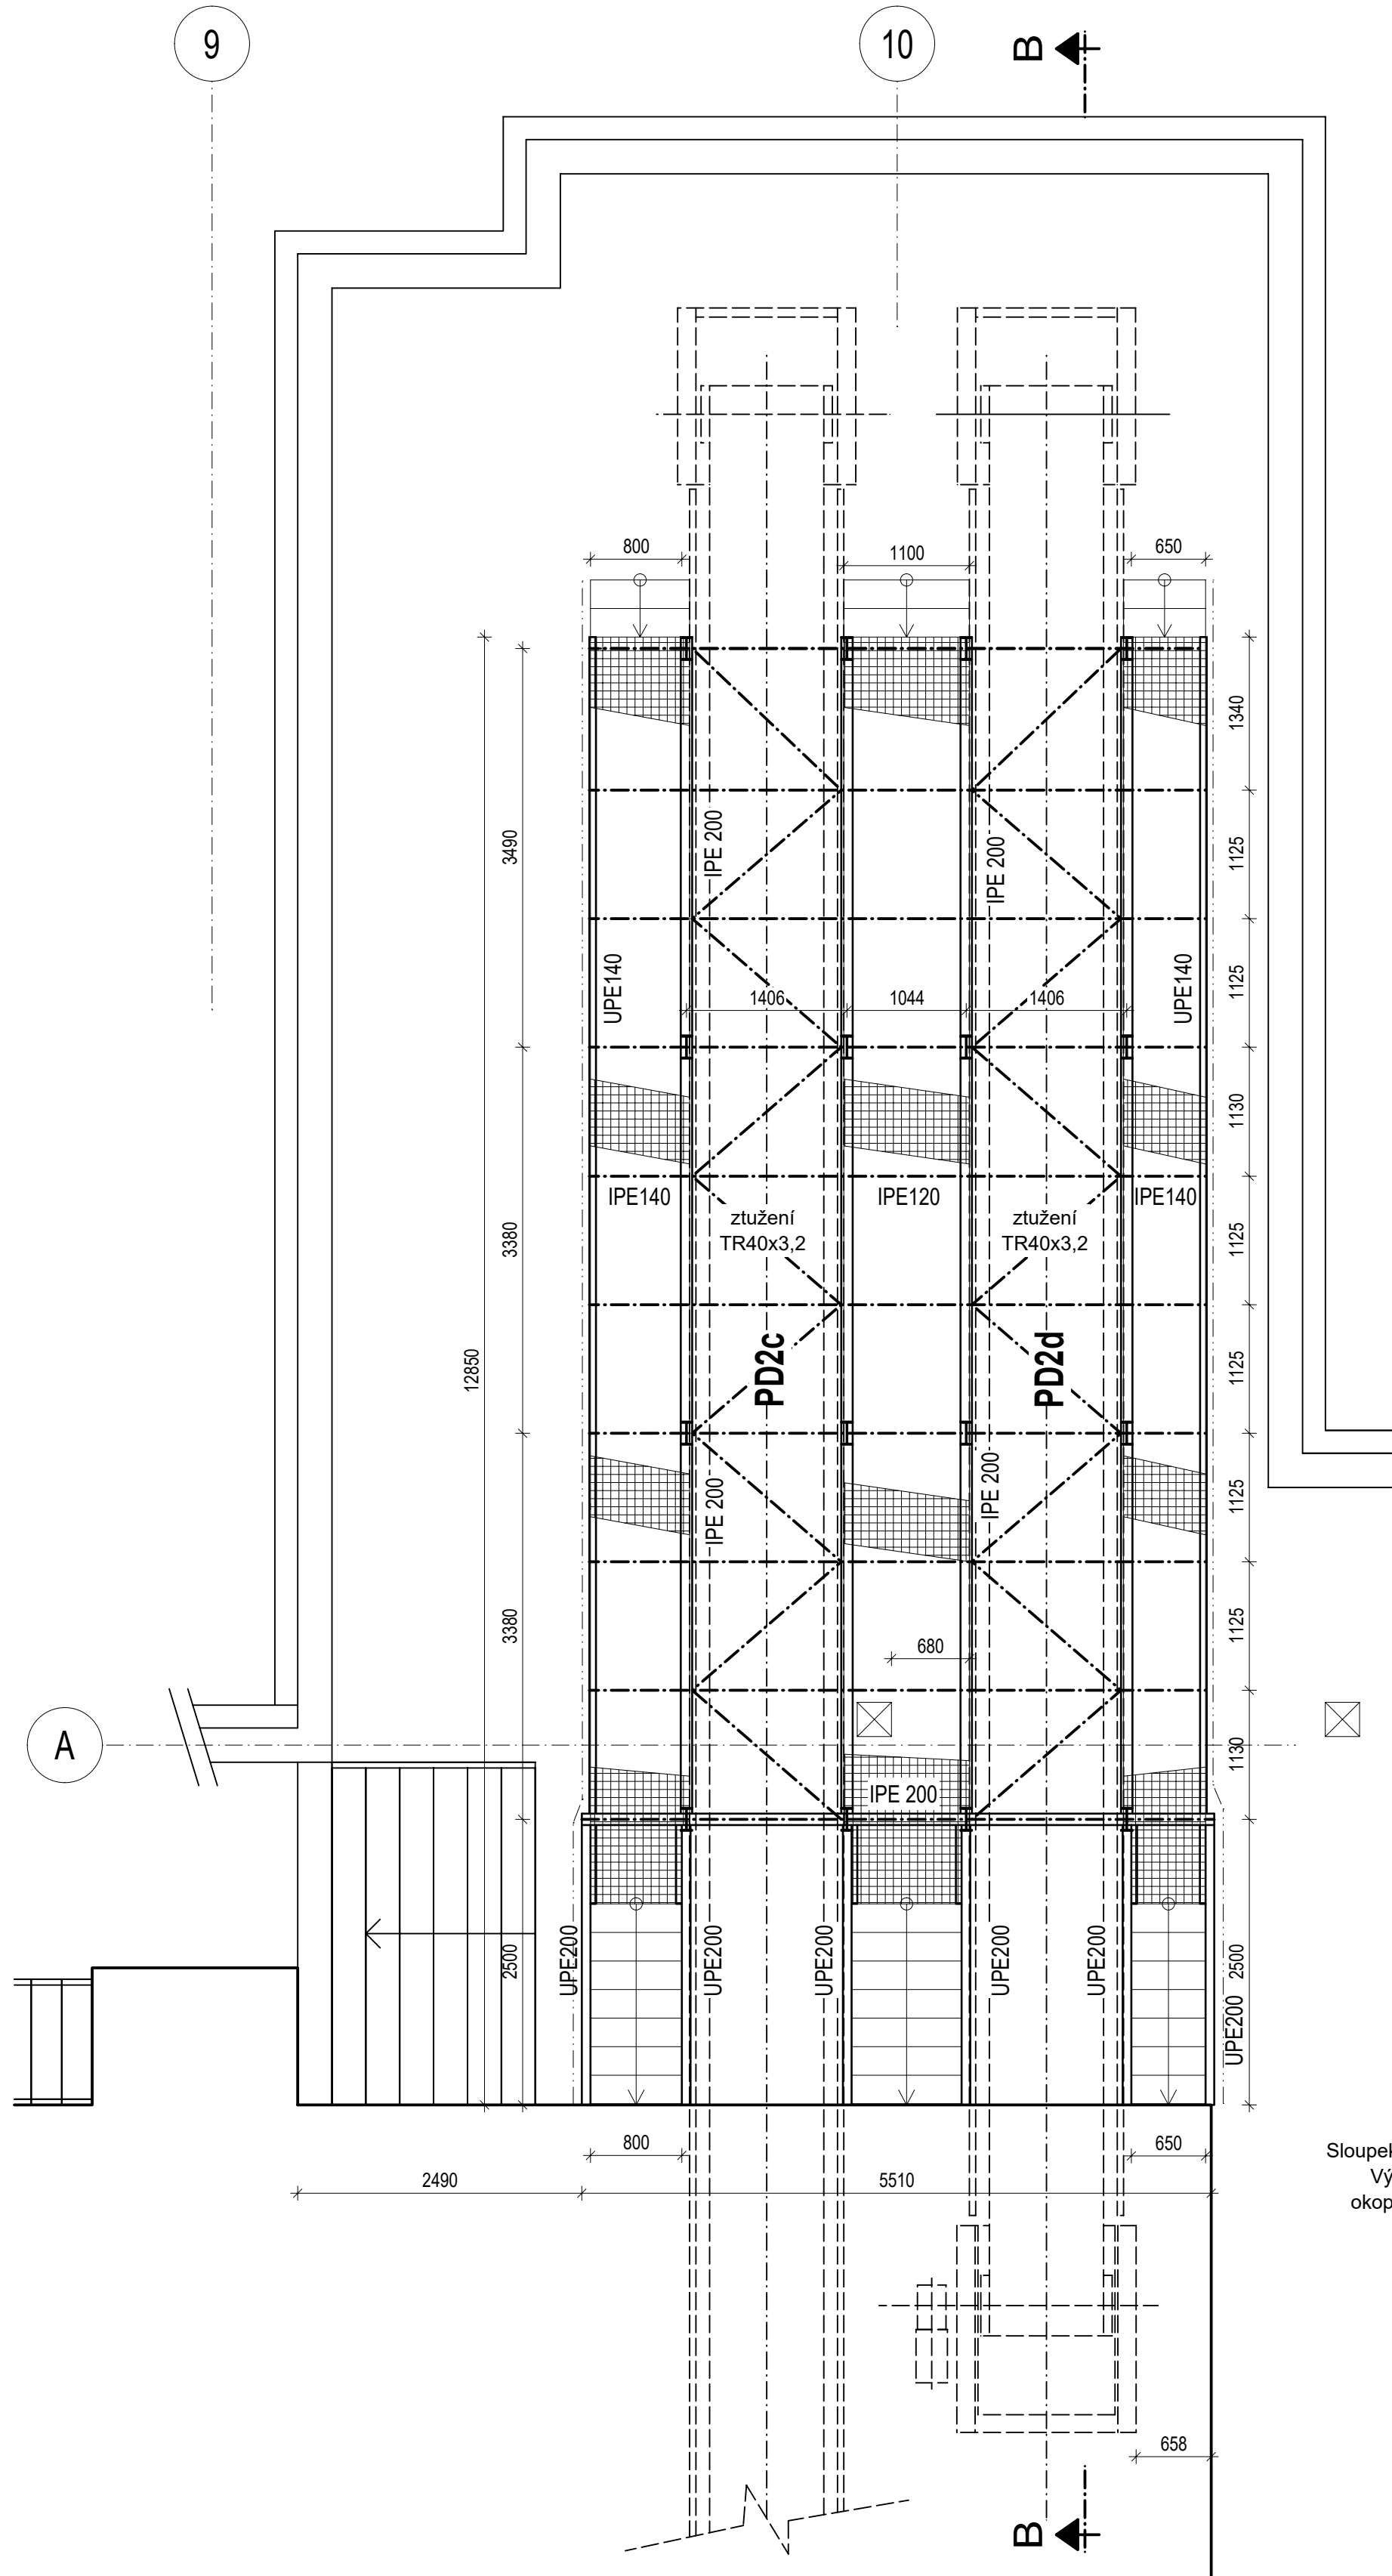


ŘEZ A-A (1:50)

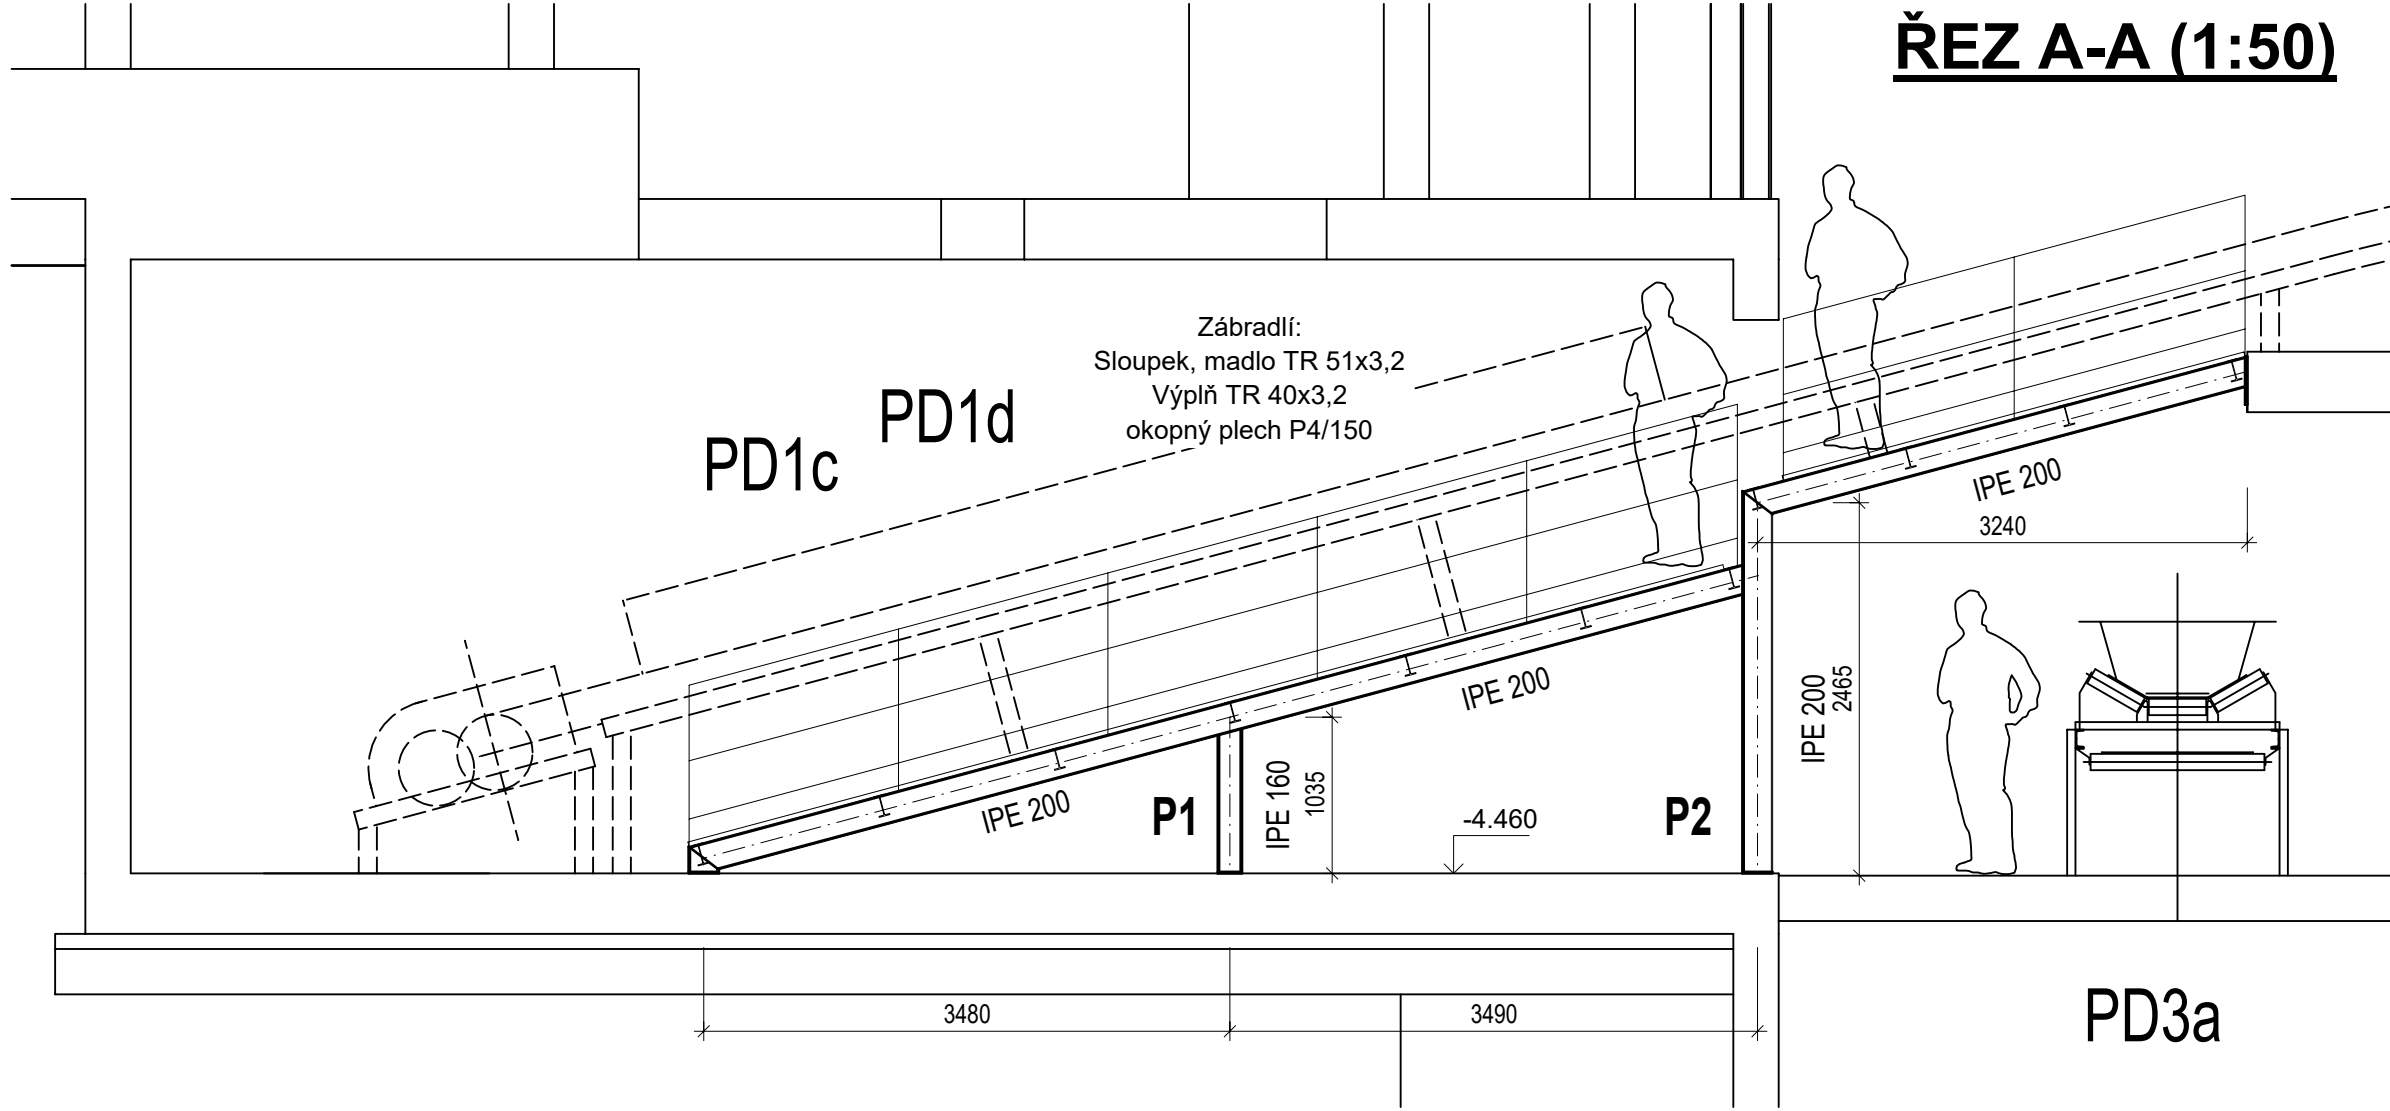


PODPORA P1

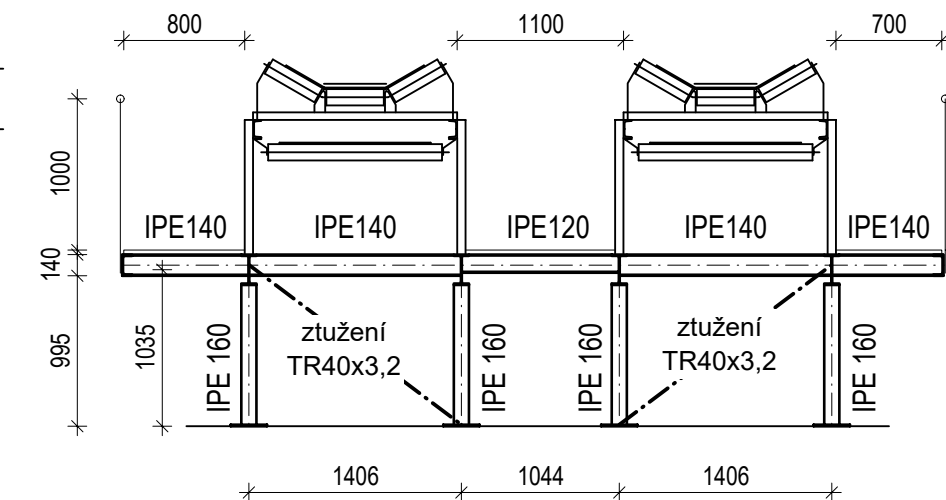


PODPORA P2

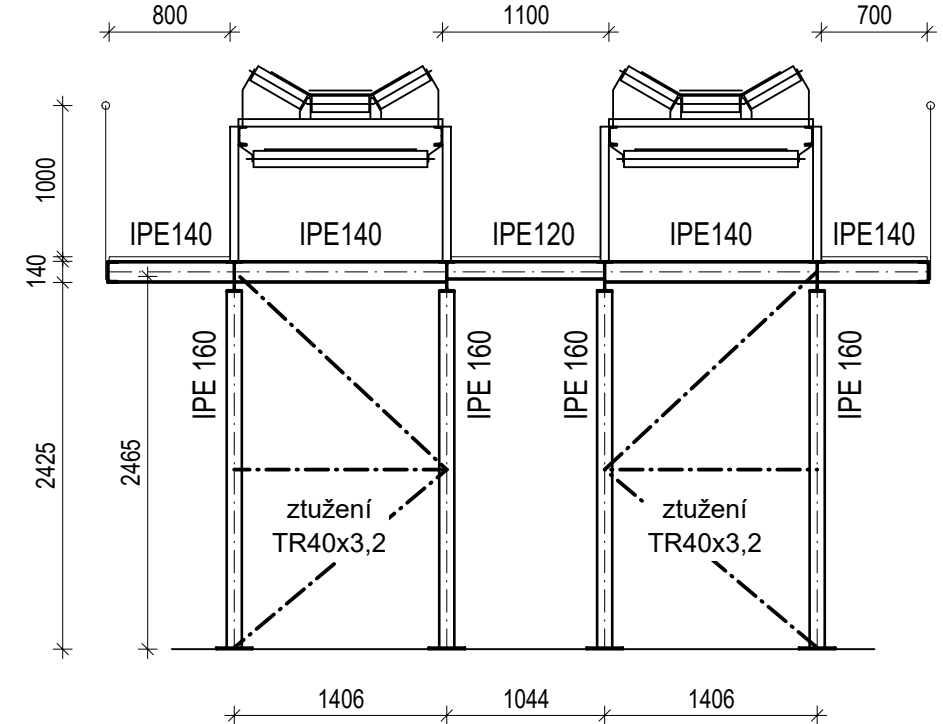


ŘEZ B-B (1:50)

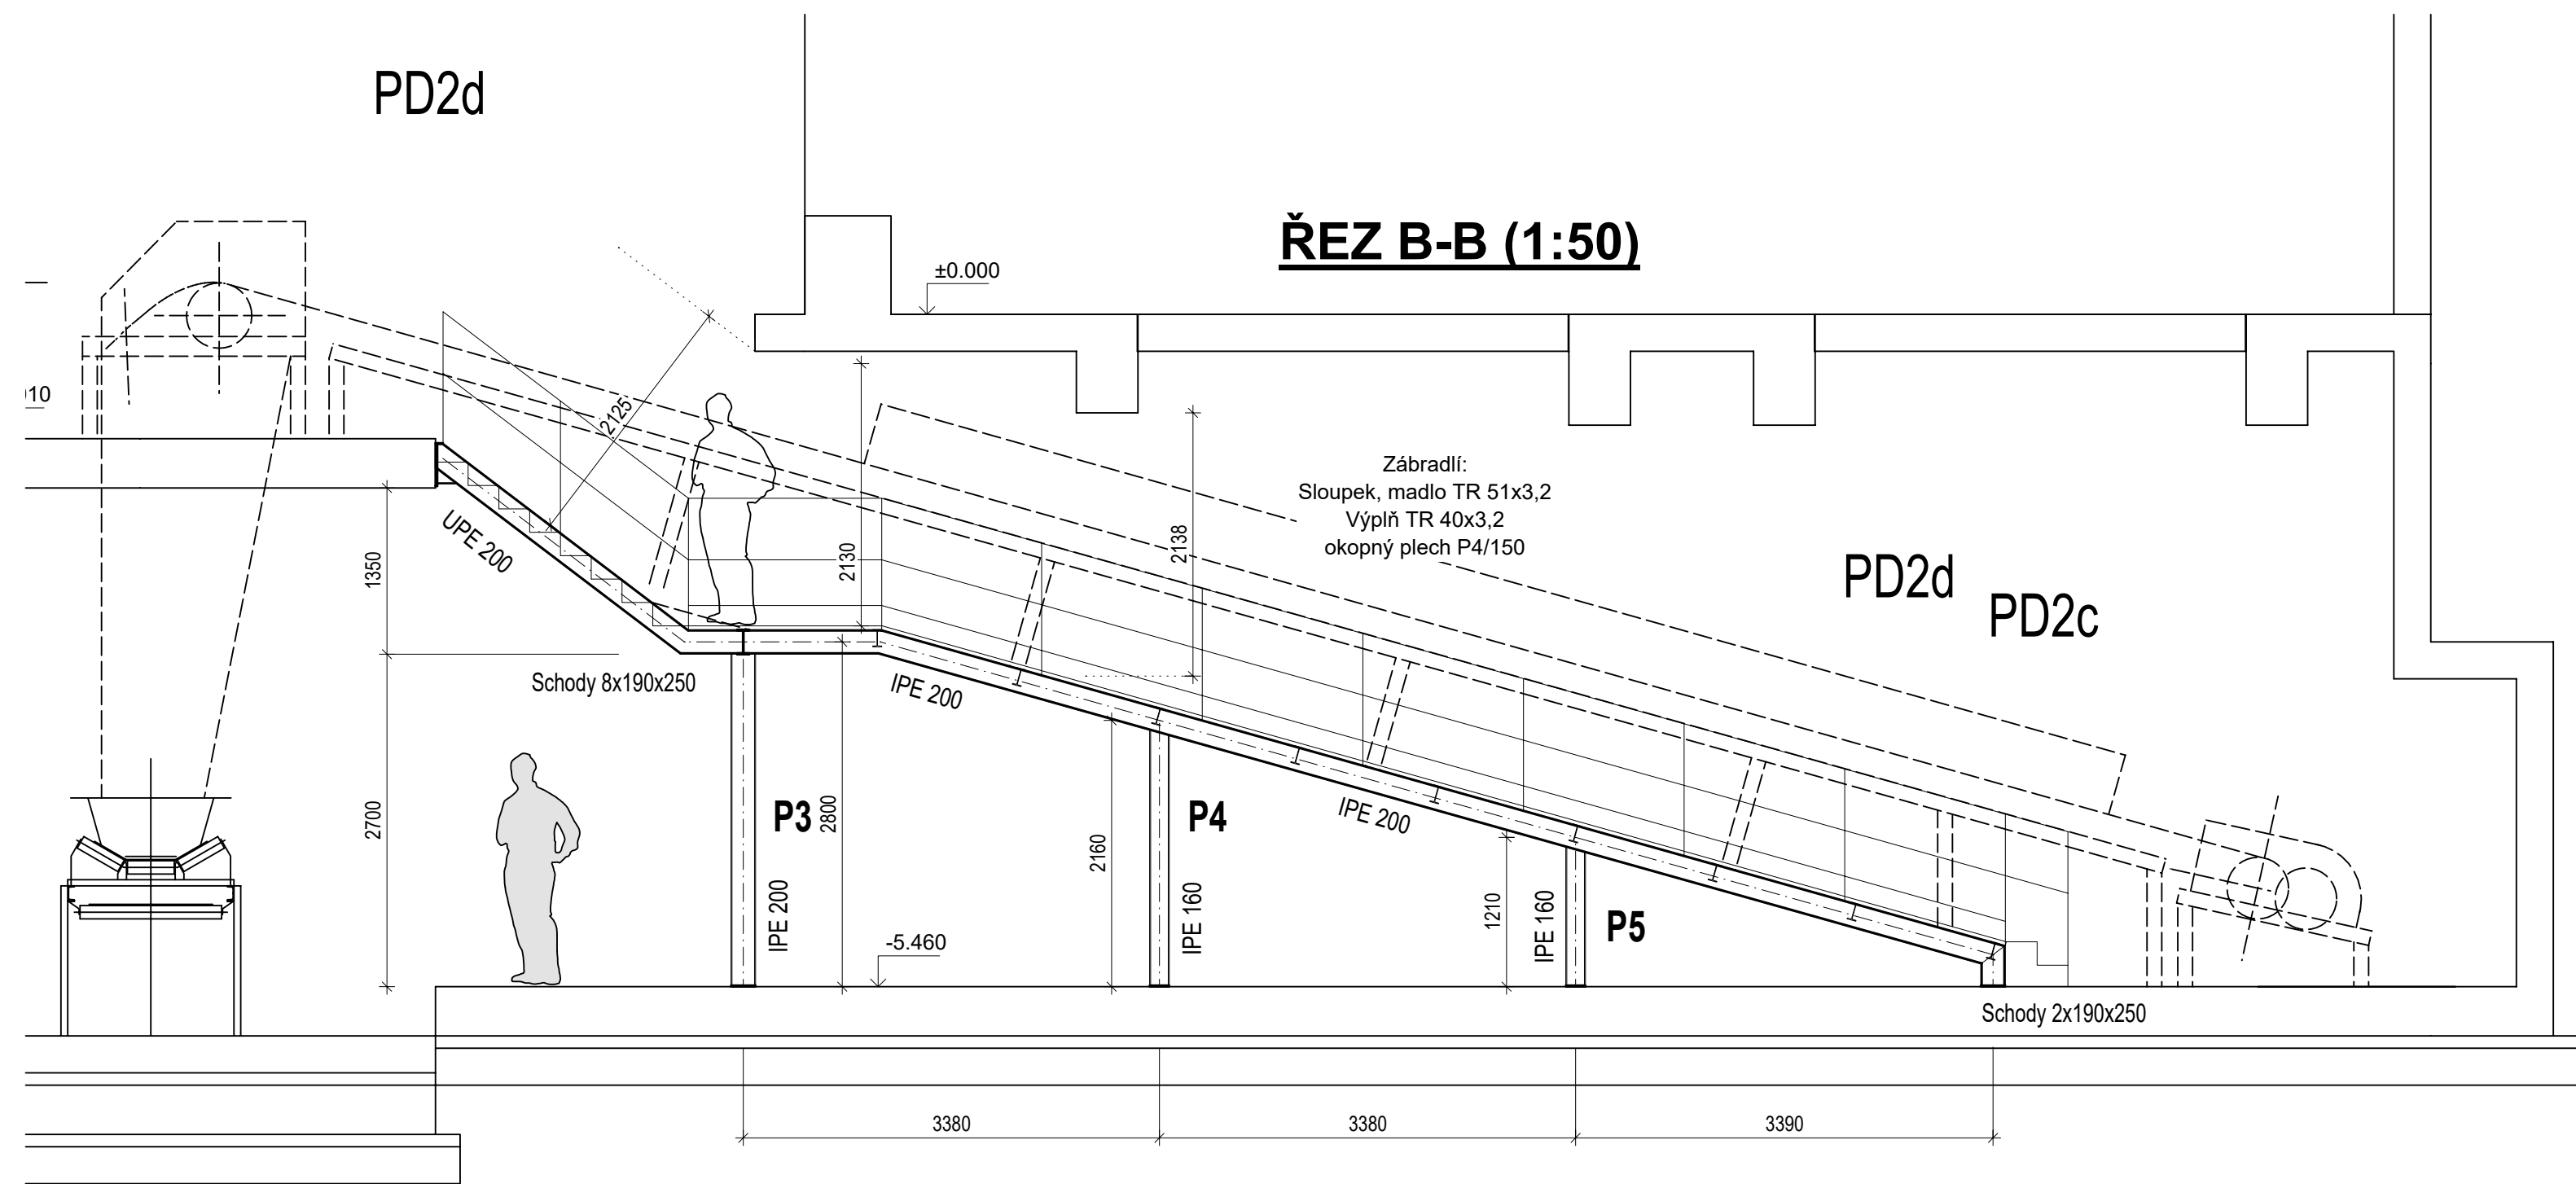


PODPORA P5

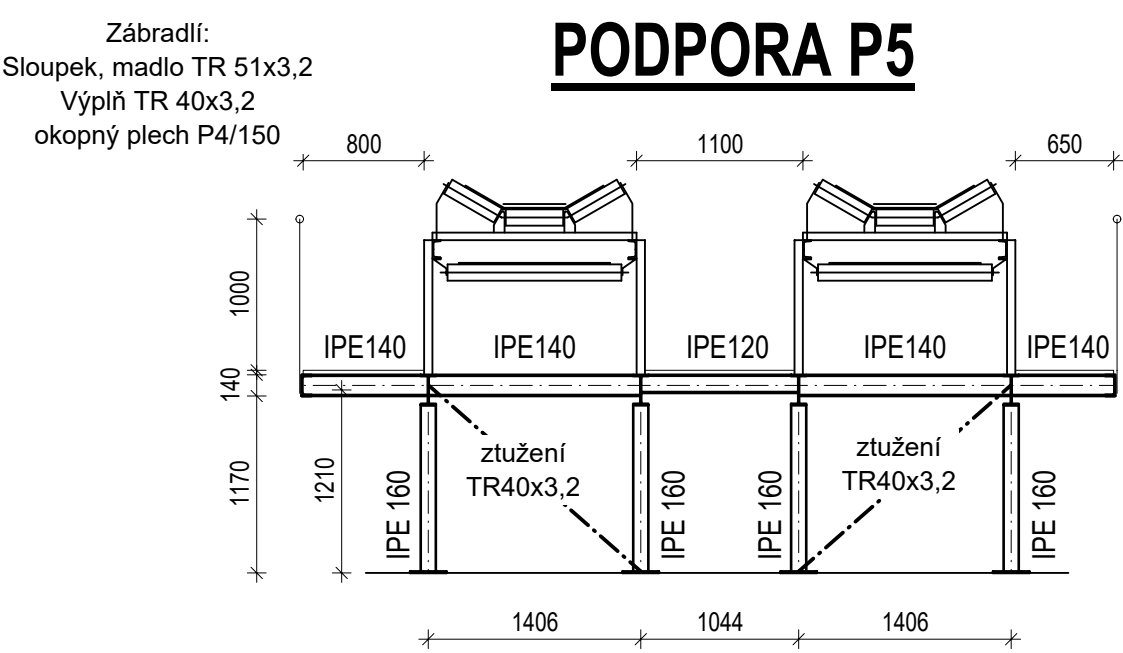

PODPORA P4

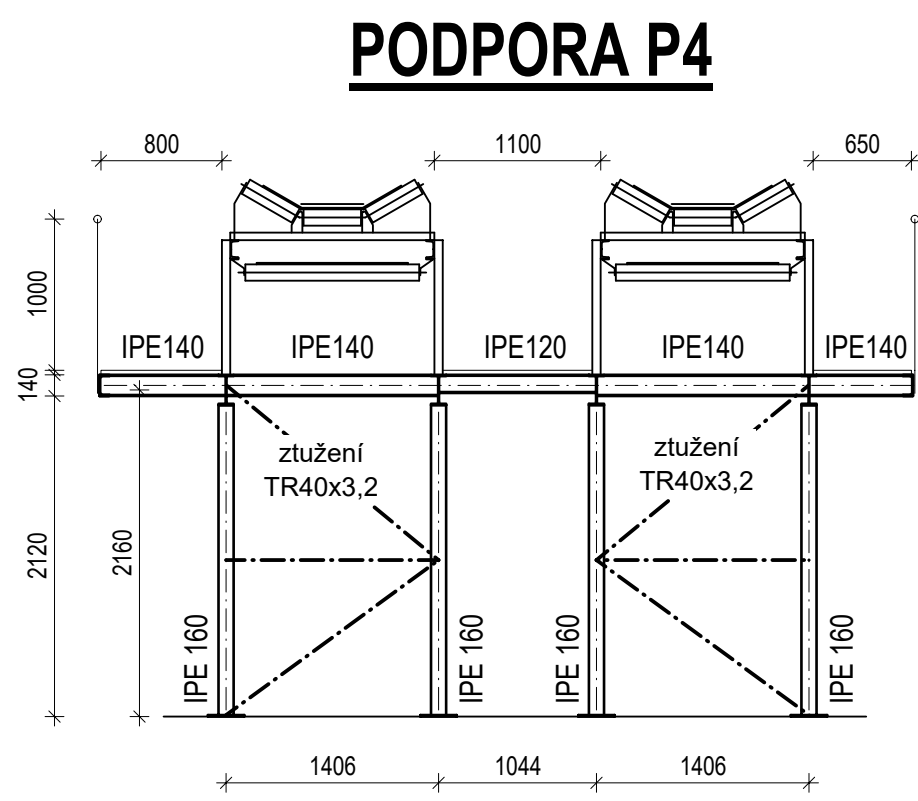

PODPORA P3

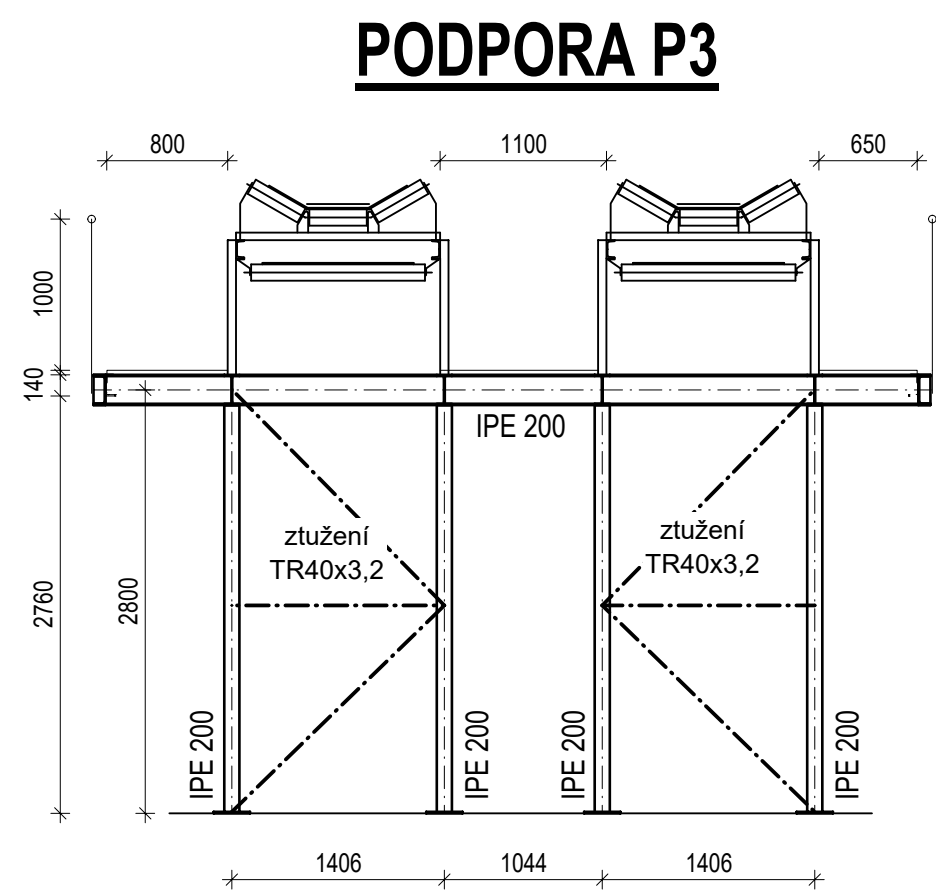

POZNÁMKY:

JAKOST OCELI: min S235

NÁTĚROVÝ SYSTÉM:

Korozní agresivita prostředí objektu SO 101 je C4. Pro požadovanou vysokou životnost (H), tedy 15 až 25 let (dle ČSN EN ISO 12 944-1), je nutné použít nátěrový systém alespoň C4-10 (viz. Tab. C4 na str. 15 ČSN EN ISO 12944-5 (2018)). Při řádné přípravě povrchu (odmaštění a abrazivním otiskání na stupeň Sa 2 1/2 lze použít zinkový základní nátěr tl. min. 60 um a pak 2x až 3x EP, PUR nebo ESI nátěr do celkové tloušťky NDFT 200 um.

Plošiny, lávky, schodiště, žebříky a zábradlí provést podle:

ČSN EN ISO 14122-2 - Bezpečnost strojních zařízení - Část 2: Pracovní plošiny a lávky
ČSN EN ISO 14122-3 - Bezpečnost strojních zařízení - Část 3: Schodiště, žebříková schodiště a ochranná zábradlí
ČSN EN ISO 14122-4 - Bezpečnost strojních zařízení - Část 4: Pevné žebříky

PODLAHY NA PLOŠINÁCH A LÁVKÁCH JSOU UVAŽOVÁNY PLNĚ - Z PLECHŮ S VÝSTUPKY.
VE SKLONU NAD 10 STUPNŮ VYBAVENÉ PROTISLYKOVÝMI ZARÁŽKAMI PODLE ČSN EN ISO 14122-2
PODLAHOVÉ PLECHY PLNÍ FUNKCI VODOROVNÉHO ZTUŽENÍ
SCHODIŠTĚVÉ ROŠTY SE PŘEDPOKLÁDAJÍ TYPU SP 30x30AA/30x3/ dle DIN 24 531, POZINKOVANÉ

±0,0=210,440

PROJEKTANT: T I Centrum, a.s.	PROJEKTOVÁ A INŽENÝRSKÁ ČINNOST PROVÁDĚNÍ STAVBY SLOVANSKÁ ALEJ 30 326 00 PLZEŇ	tel: 377 443 349 fax: 377 541 771 e-mail: scenrum@icpzen.cz http: www.icenrum.eu
AFRY Maglářů 1275/13 140 00 Praha 4, Michle	AKCE: MODERNIZACE TEPLÁRNY MLADÁ BOLESLAV DOKUMENTACE PRO VYDÁNÍ STAVEBNÍHO POVOLENÍ MÁŠTAV: D.2 Dokumentace technických a technologických zařízení PS 103-Třídění a úprava dřevní štěpky	MĚŘÍTKO: 1:50 POČET A4: 11 REVIZE: 0
STUPĚŇ: DOKUMENTACE DSP DATUM: 10/2022	VYPRACOVAL: Ing. Tomáš Koutný KONTROLOVAL A ZODPOVĚD: Jirí Štěpán	ARCHIVNÍ ČÍSLO: S404T21-DP103-013 UŠT: