
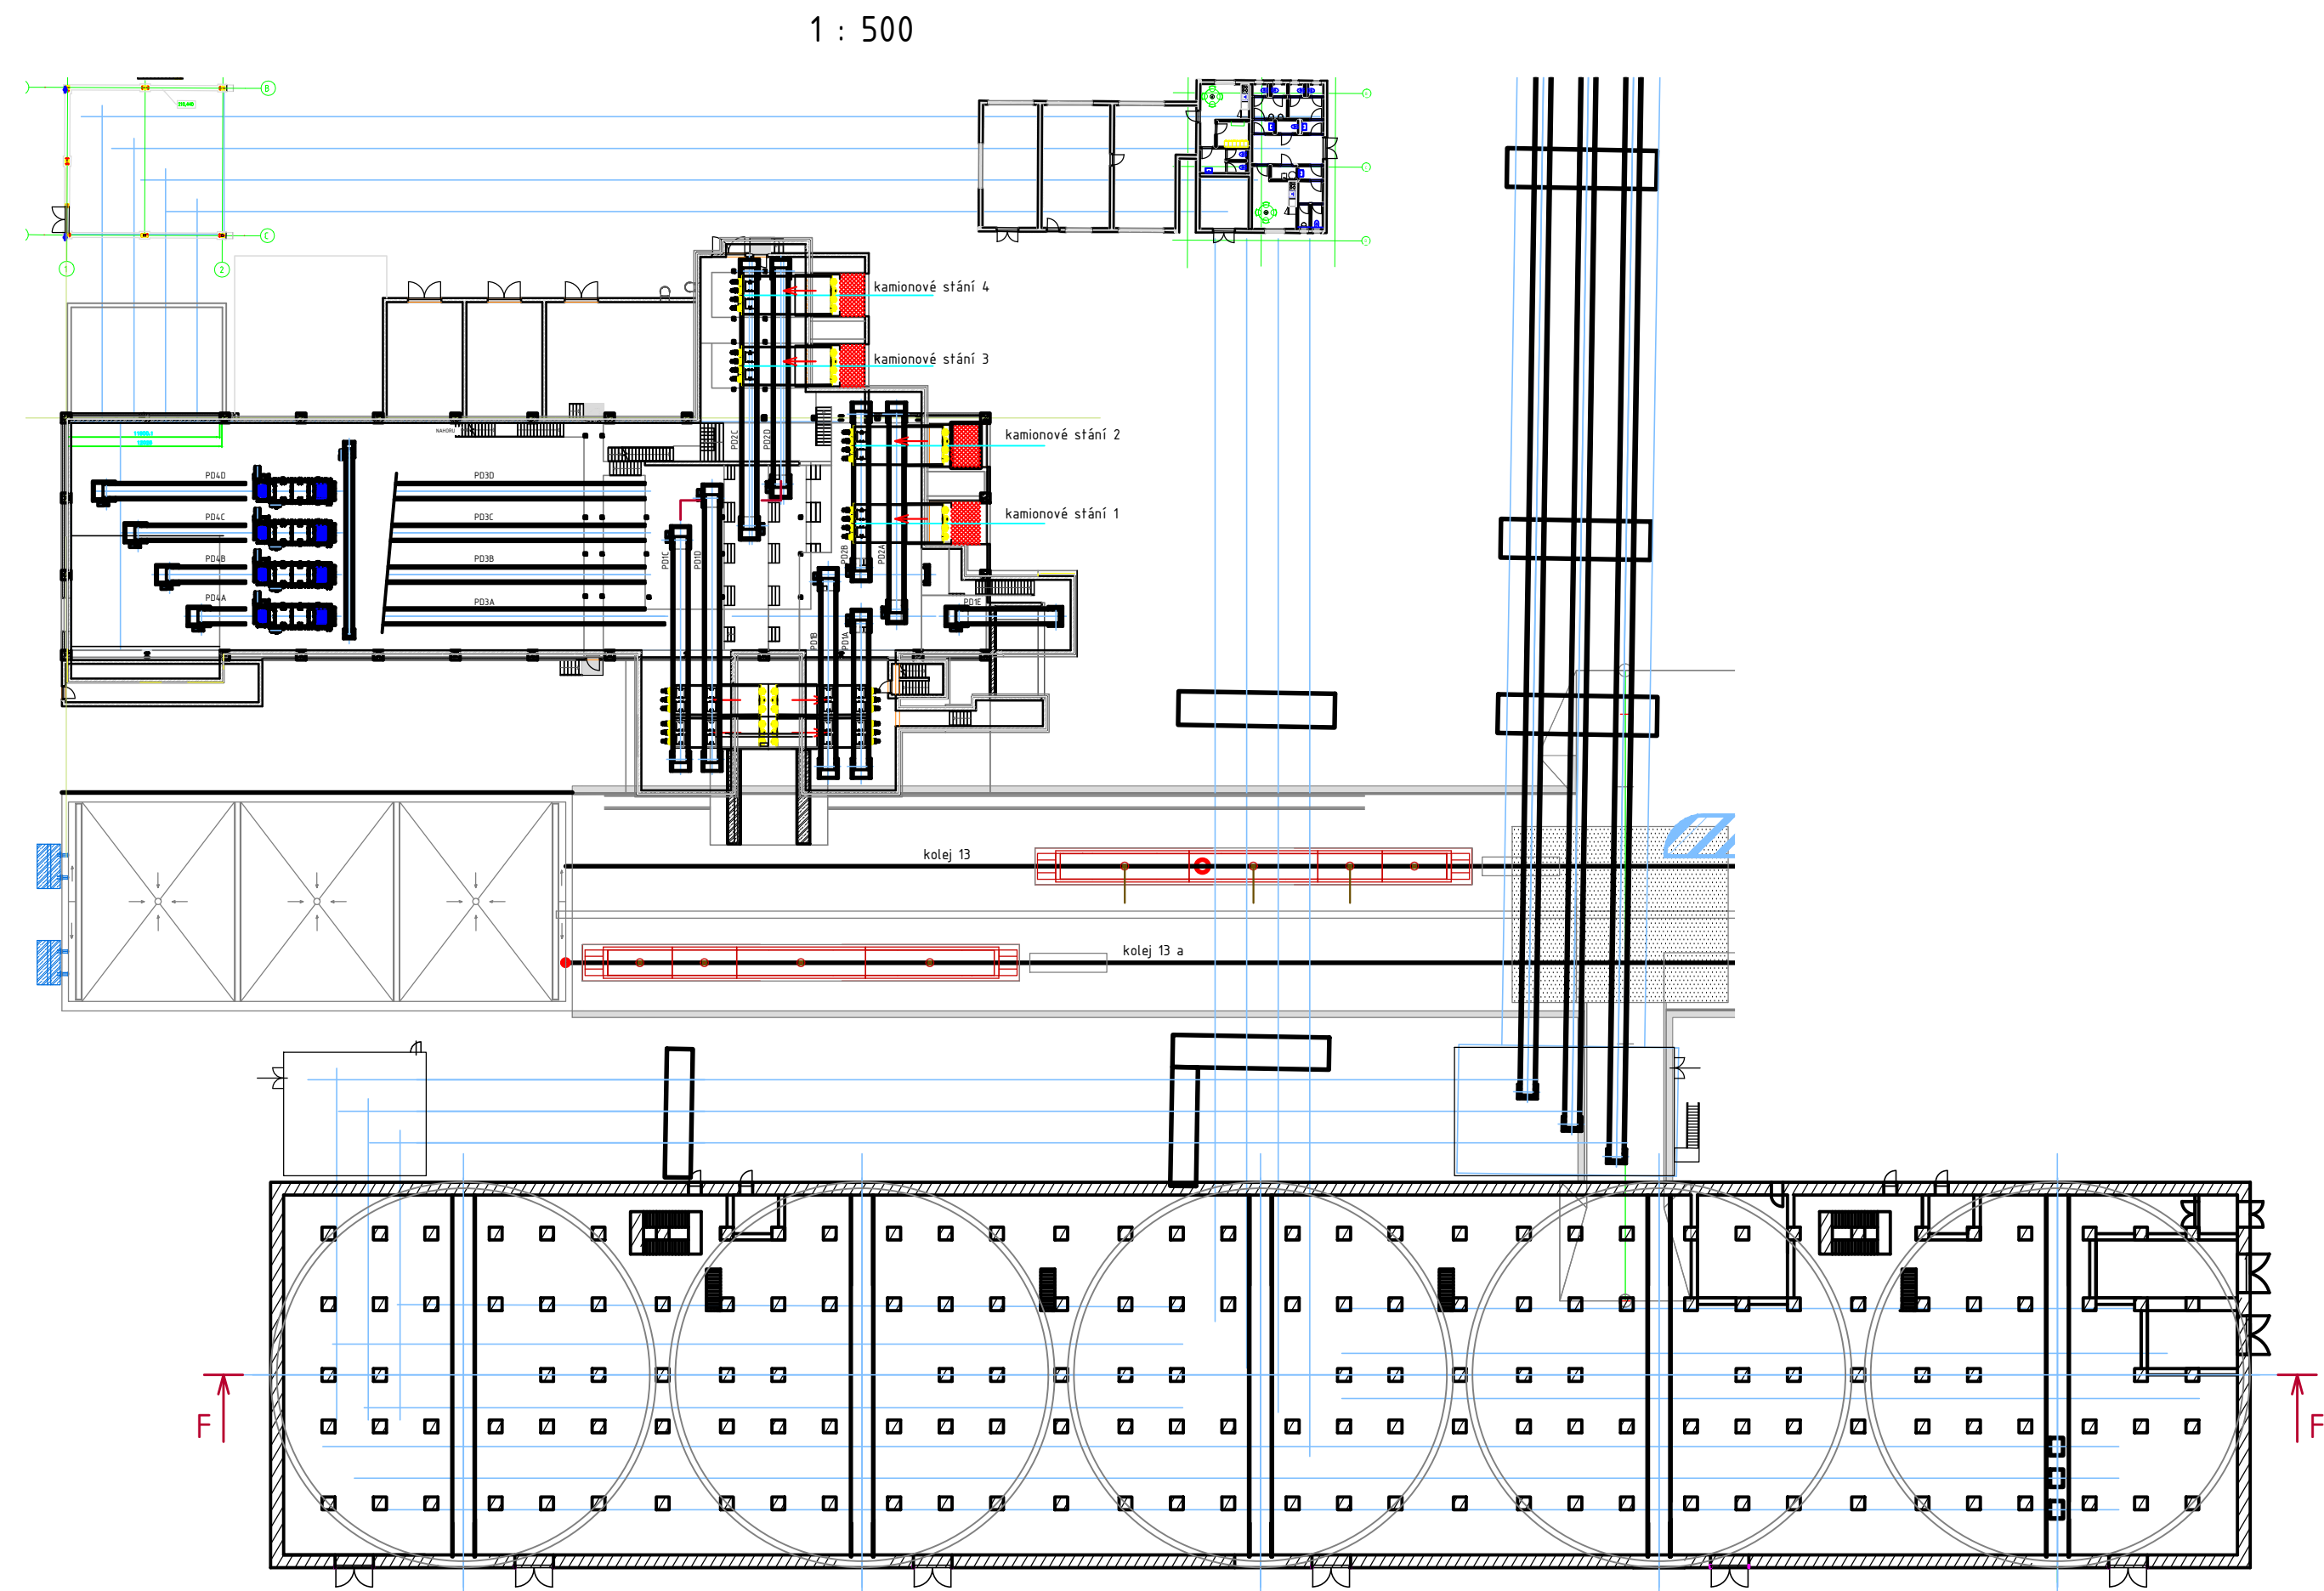
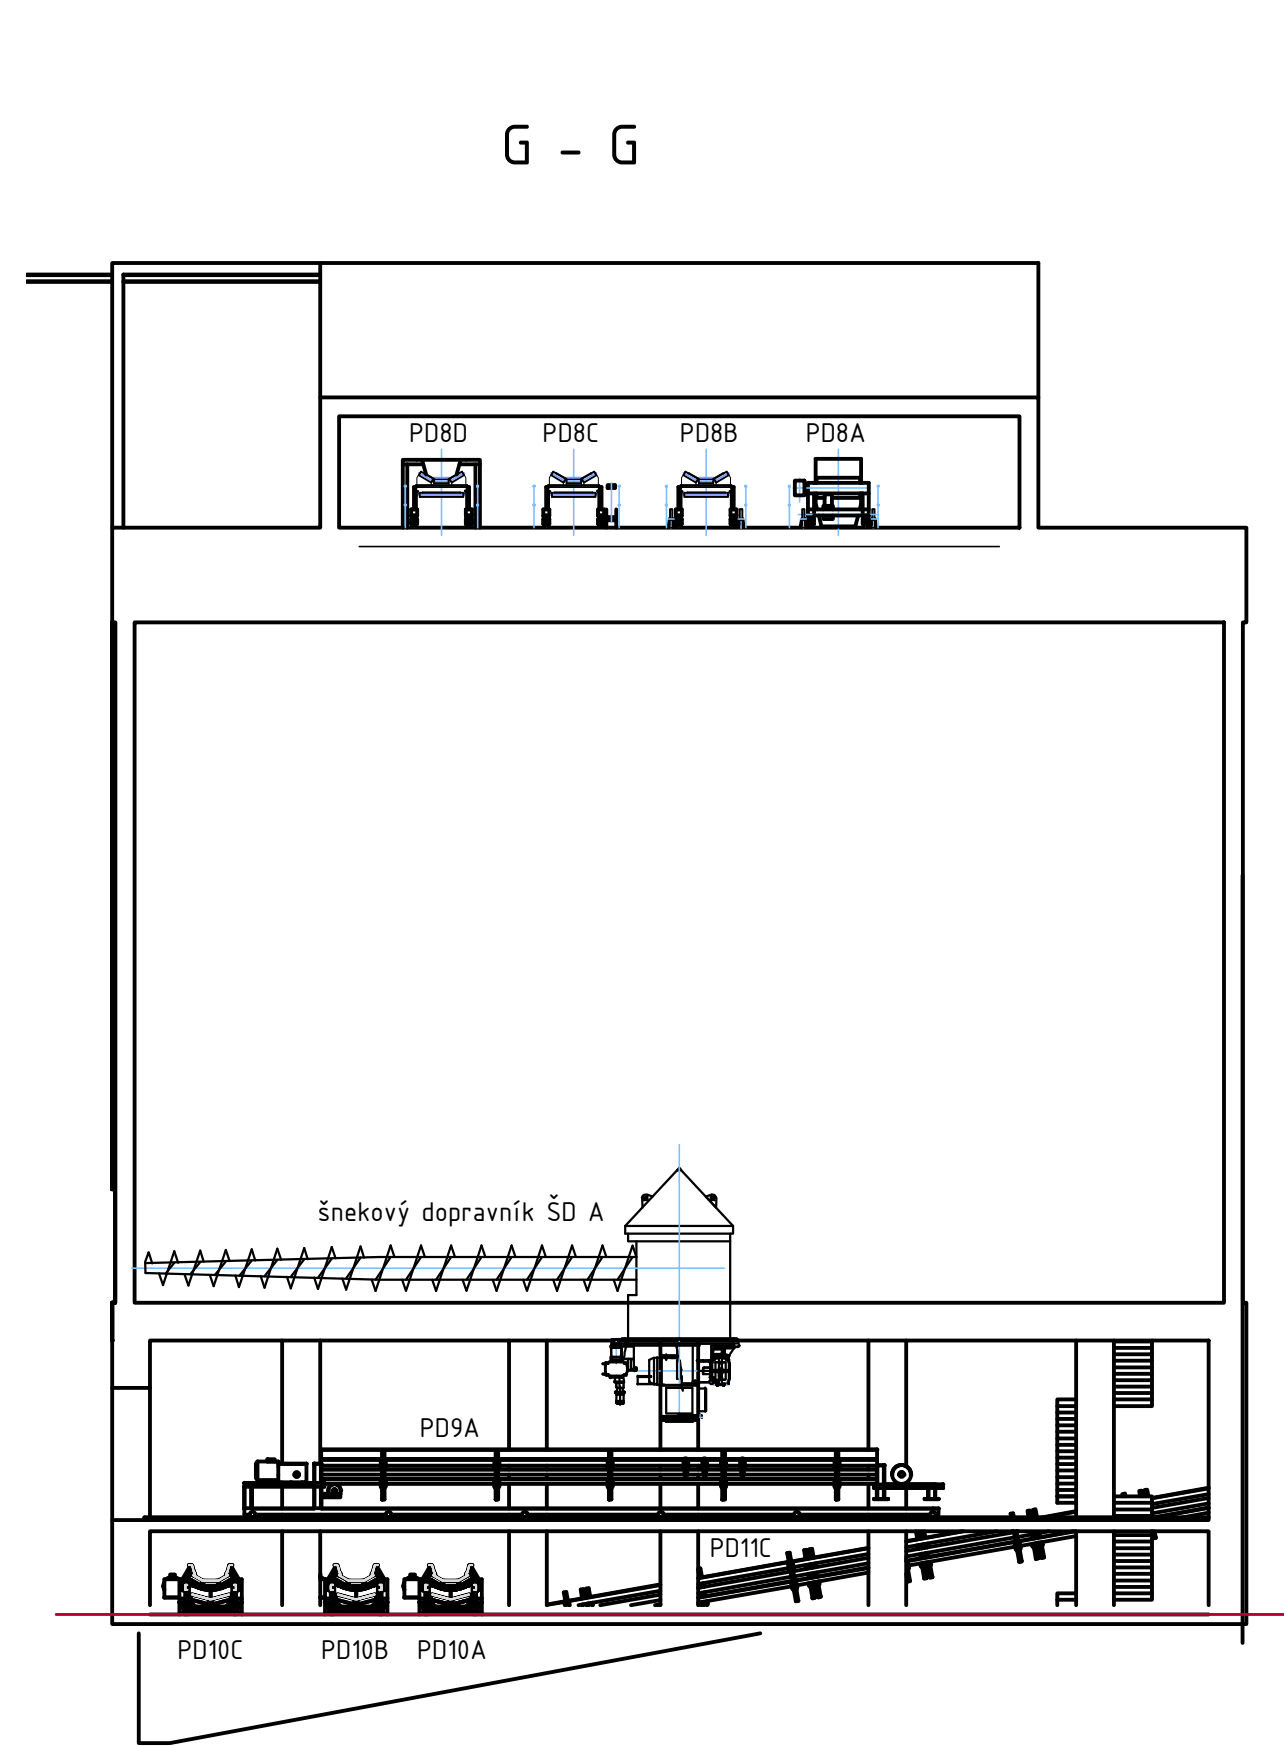


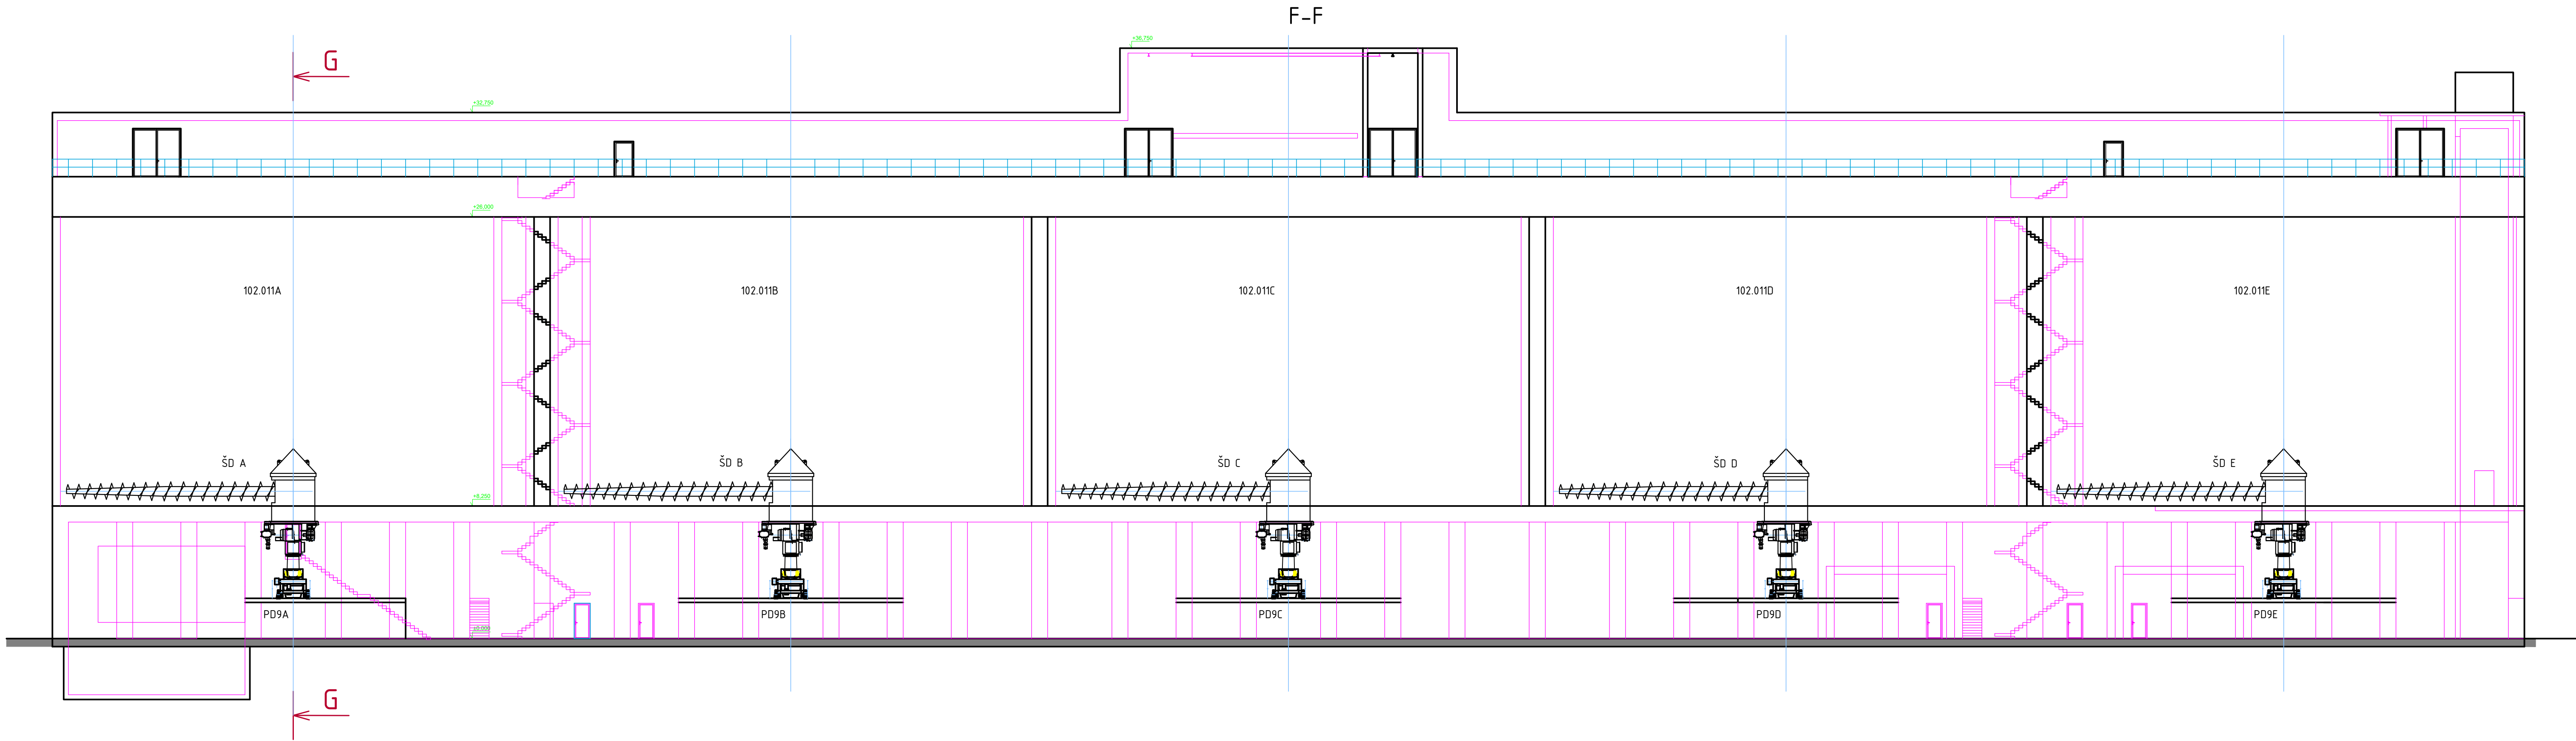

±0,0=210,440

PROJEKTANT: T I Centrum, a.s.		PROJEKTOVÁ A INŽENÝRSKÁ ČINNOST PROVÁDĚNÍ STAVEB SLOVANSKÁ ALÉJ 30 120 00 PŘÍZEV tel.: 377 445 349 fax : 377 241 771 e-mail: tcentrum@tcentrum.cz http: www.tcentrum.cz	
AKCE: MODERNIZACE TEPLÁRNY MLADÁ BOLESLAV		MĚŘÍTKO: 1:200	
NAZEV: Technologie skladu dřevní štěpky		POČET A4: 8	
ZAKÁZKOVÉ ČÍSLO: 0404T21		REVIZE: 0	
STUPEŇ: DOKUMENTACE DSP		VYPRACOVAL: Ing.Mainzerová	
DATUM: 10/2022		KONTROLOVAL A ZODPOVÍDÁ: Milan Pilaf	
		ARCHIVNÍ ČÍSLO: S404T21-DP105-001	
		LIST: 1	