


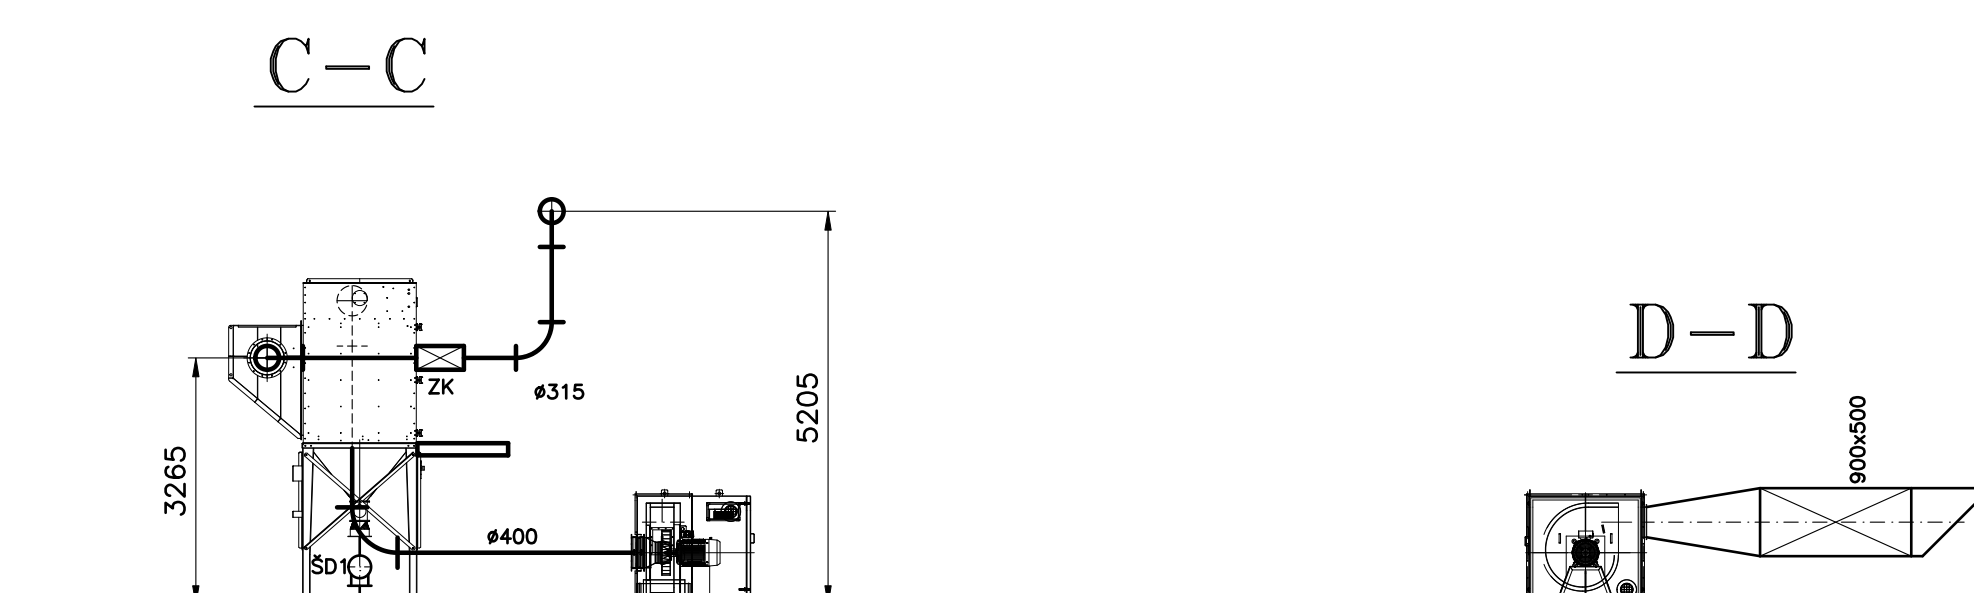

Odsávané množství vzduchu pro jedno OZ :
Celkové množství – 6 600 m³/h
Odsávací místo 1 – 1 650 m³/h
Odsávací místo 1 = OM1

PROJEKTANT:  TI CENTRUM, a.s. Technická zpráva		PROJEKTOVÁ A INŽENÝRSKÁ ČINNOST PROJEKOVÁNÍ STAVEB SLOVÁCKÁ ALEJ 30 328 00 PILZEN Technická zpráva		tel: 357 445 349 fax: 377 241 771 e-mail: konceptum@icpzen.cz www.icpzenum.cz	
 AFRY inženýring Magistrát 1275/13 148 00 Praha 4, Michle JADROVÉ ESD: 0404721		AKCE: MODERNIZACE TEPLÁRNÝ MLADÁ BOLESLAV DOKUMENTACE PRO VYDÁNÍ STAVEBNÍHO POVOLENÍ NÁZEV: D.2 Dokumentace technologií a technologických zařízení PS 106 – D.2.1 Odsávací zařízení technologie vykládky kamionů MĚŘITKO: 1:100 POČET: 8 ROZET: 4 FASE: 4			
STUPĚŇ: DOKUMENTACE DSP DATUM: 07/2023	VYPRACOVANÝ: ing. Pavel Meškán	KONTROLOVANÝ A ZODPOVĚDĚN: ing. Pavel Meškán	ARCHIVNÍ ŠIFRA: S404721-DP106-101	ÚSTNĚ:	