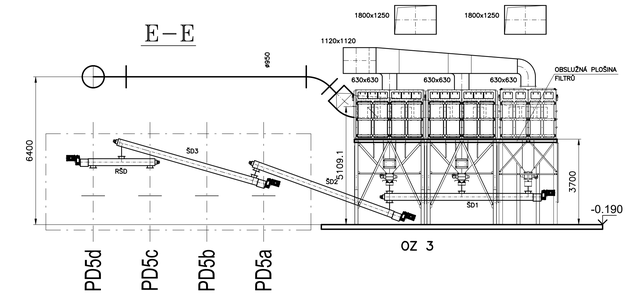

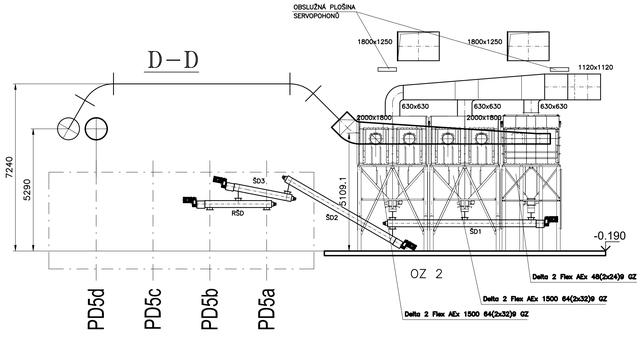

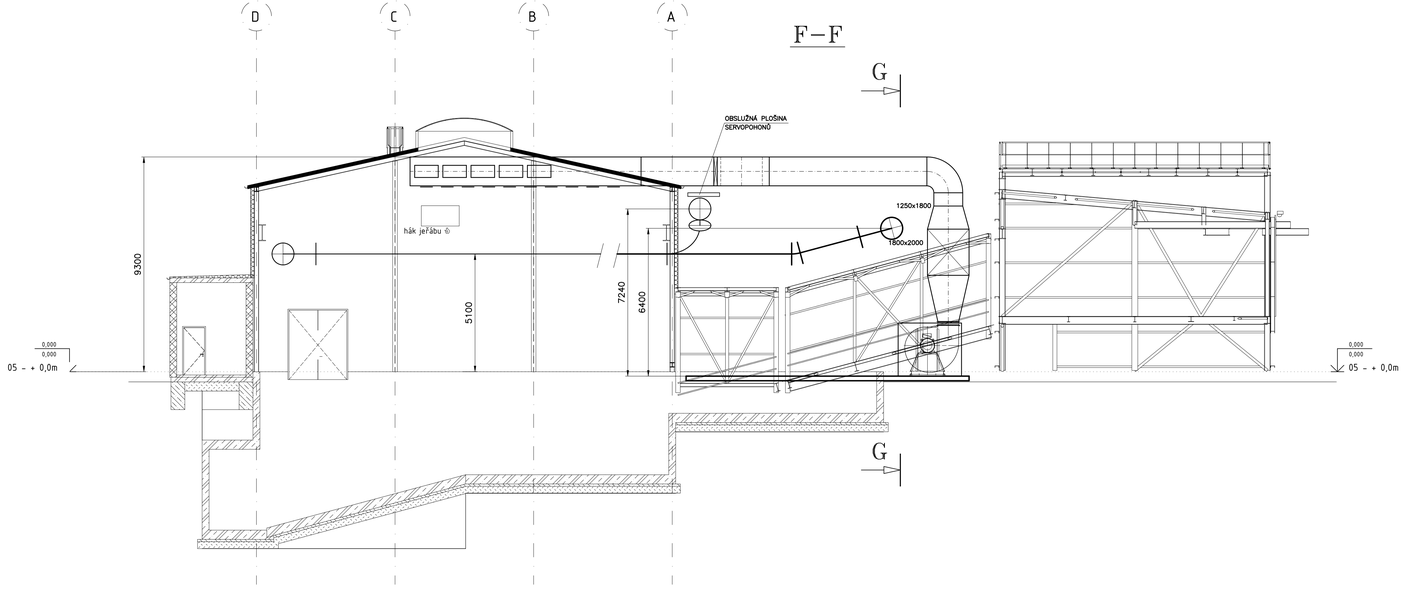

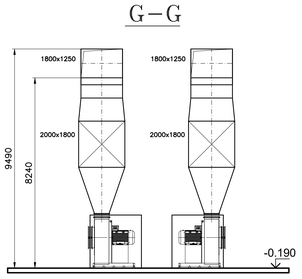

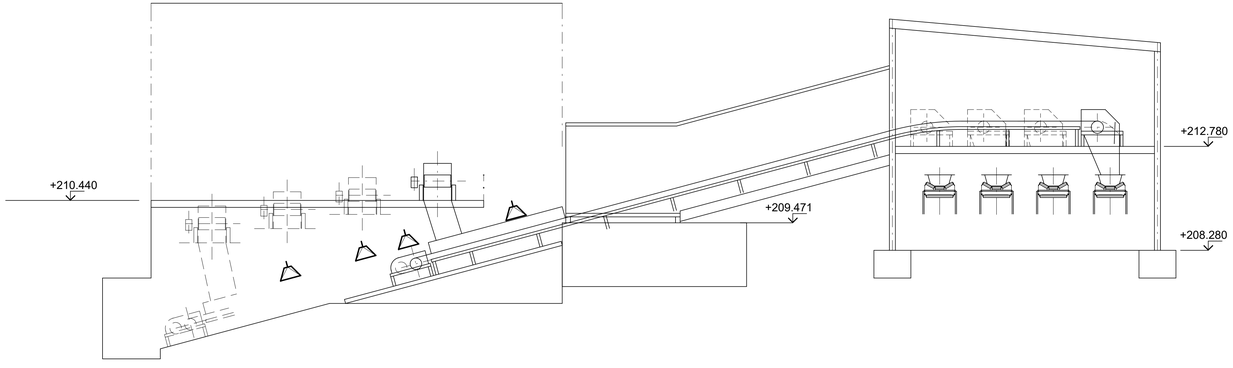

±0,0=210,440

PROJEKTANT: T I Centrum, a.s.	PROJEKTOVÁ A INŽENÝRSKÁ ČINNOST PROVÁDĚNÍ STAVEB SLOVANSKÁ ALEJ 30 326 00 PLZEŇ	tel.: 377 445 349 fax: 377 241 771 e-mail: ticentrum@ticplzen.cz http: www.ticentrum.eu	
AFRY Magistrů 1275/13 140 00 Praha 4, Michle	AKCE: MODERNIZACE TEPLÁRNY MLADÁ BOLESLAV DOKUMENTACE PRO VYDÁNÍ STAVEBNÍHO POVOLENÍ		
ZAKÁZKOVÉ ČÍSLO: 0404T21	NÁZEV: D.2 Dokumentace technických a technologických zařízení PS 106 – D.2.1 Odsávací zařízení technologie Třídírna – řezy	MĚŘÍTKO: 1:100	PODÍL A4: 8
STUPEŇ: DOKUMENTACE DSP			REVIZE: 0
DATUM: 07/2023	VYPRACOVAL: ing. Pavel Meškán	KONTROLOVAL A ZODPOVĚDA: ing.Pavel Meškán	ARCHIVNÍ ČÍSLO: S404T21–DP106–103