




Půdorys +216,160

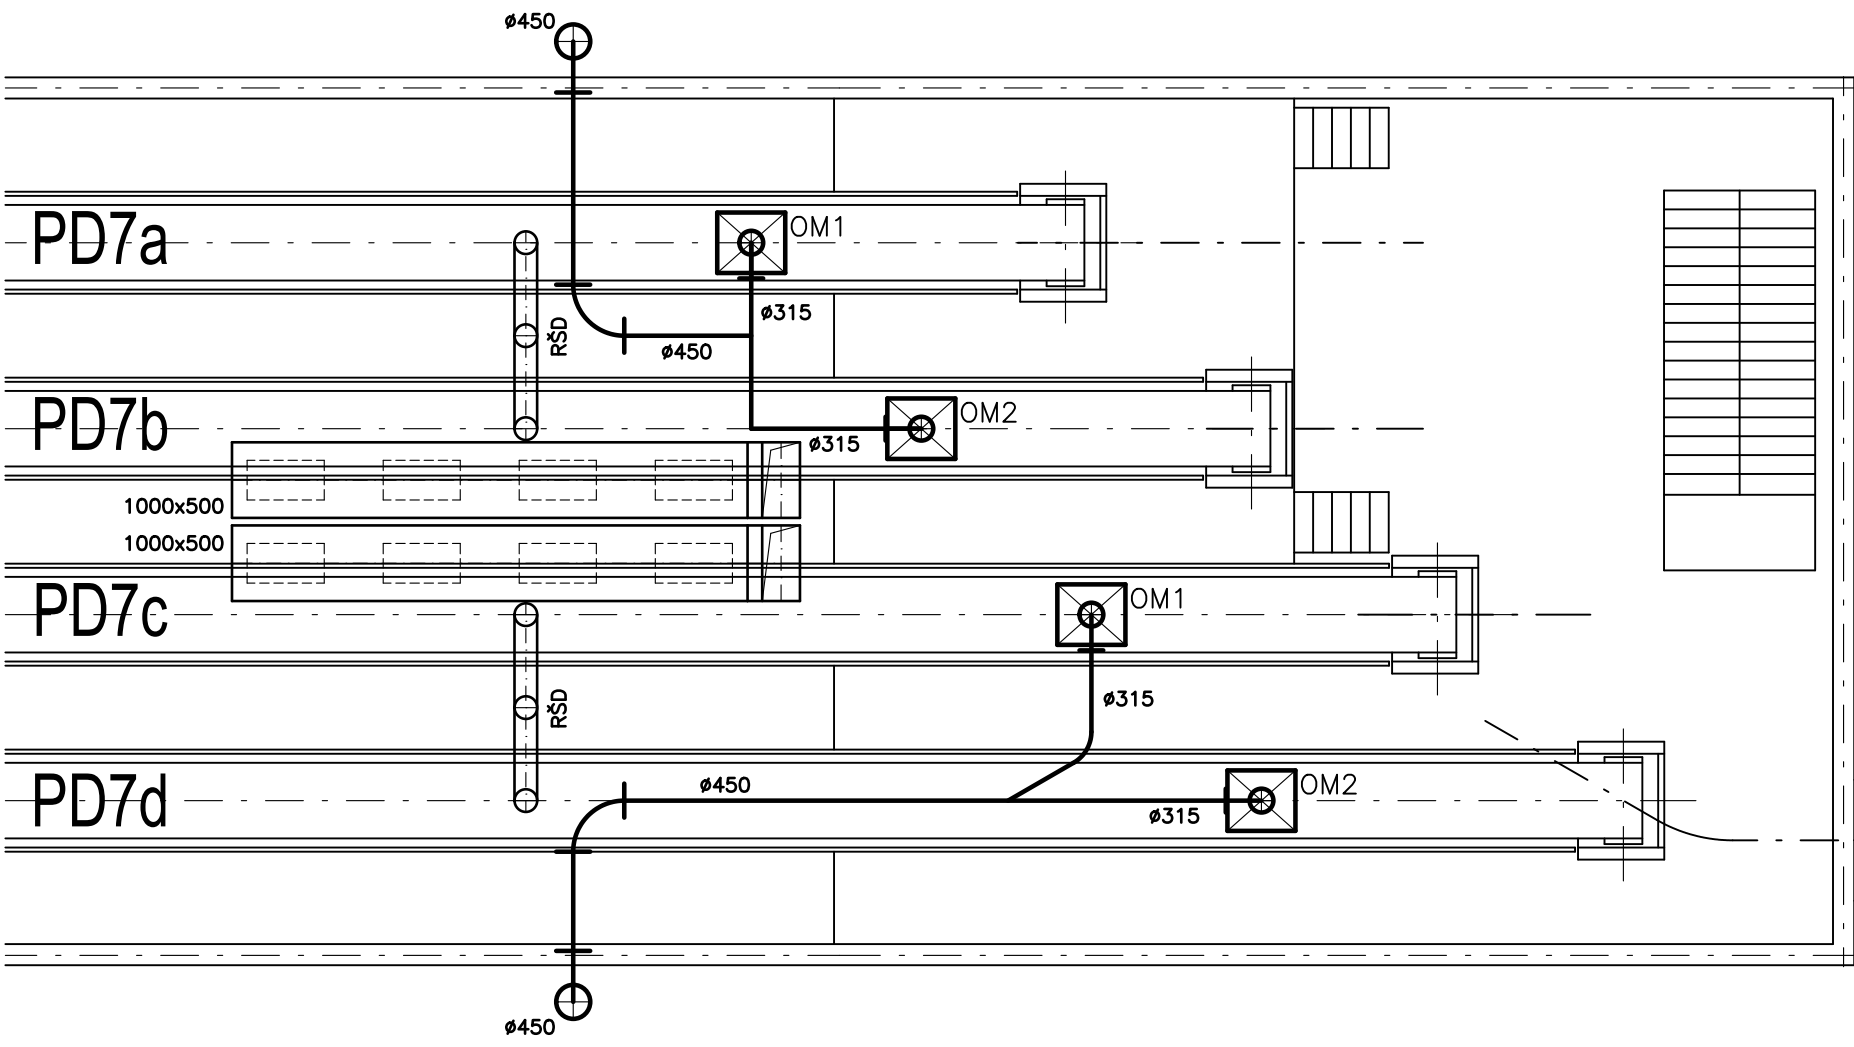


Půdorys +222,380

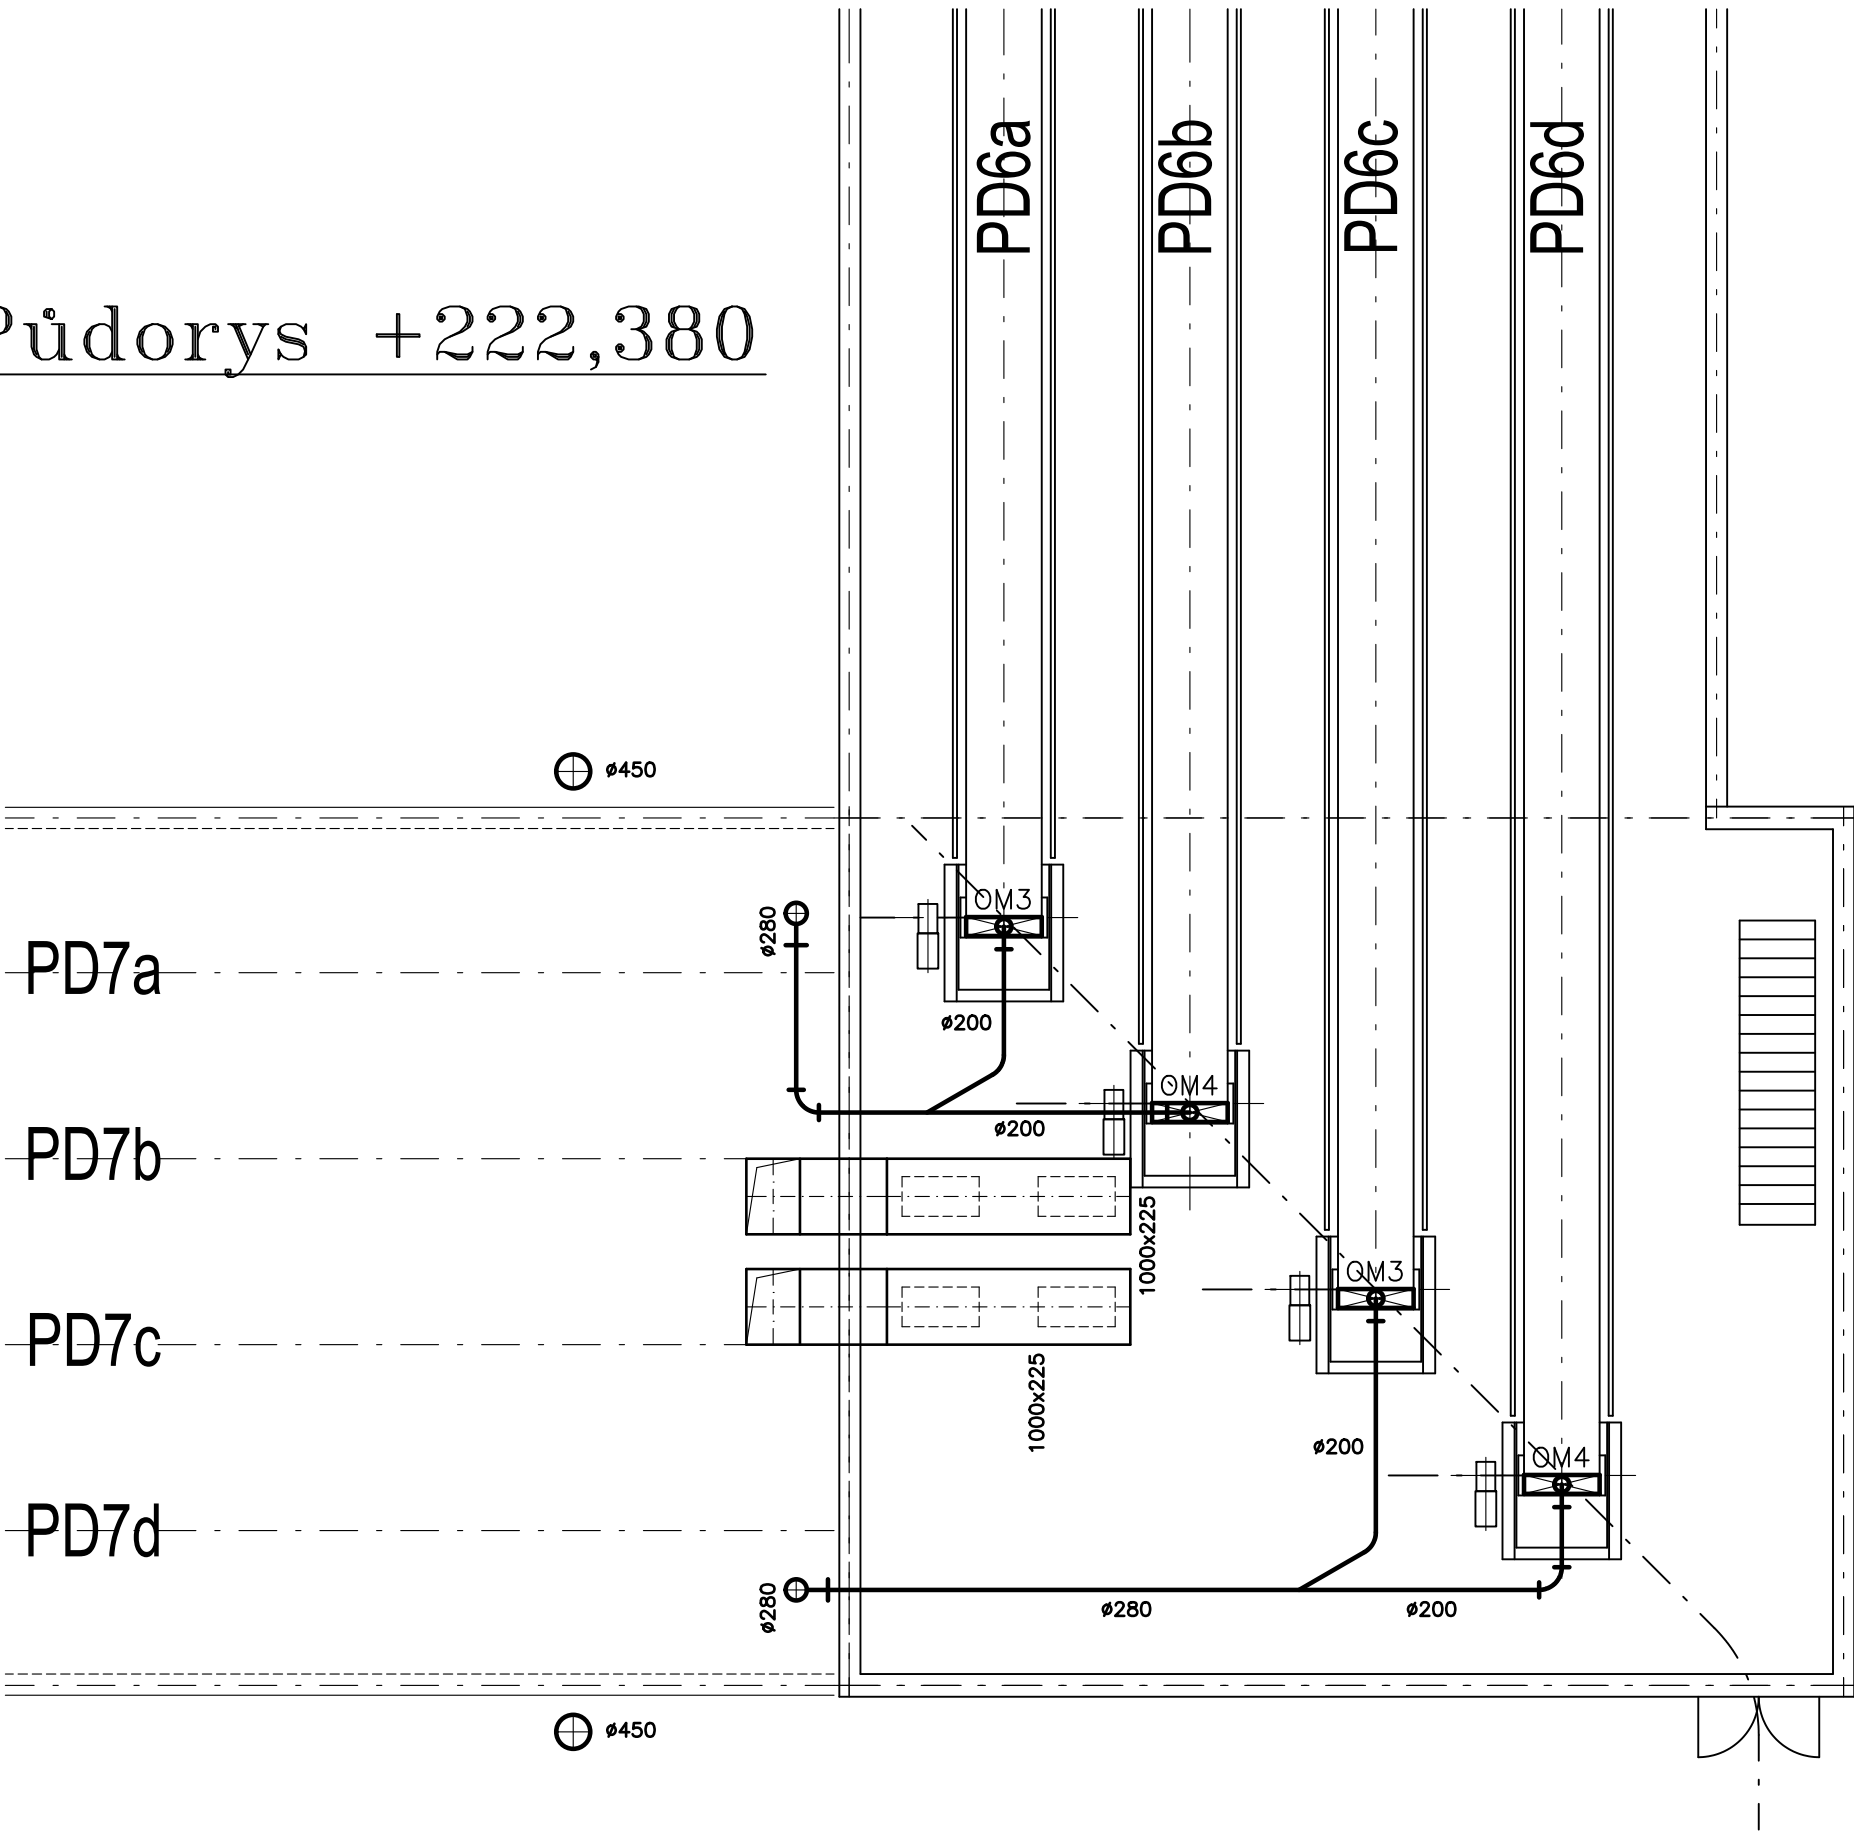


A-A

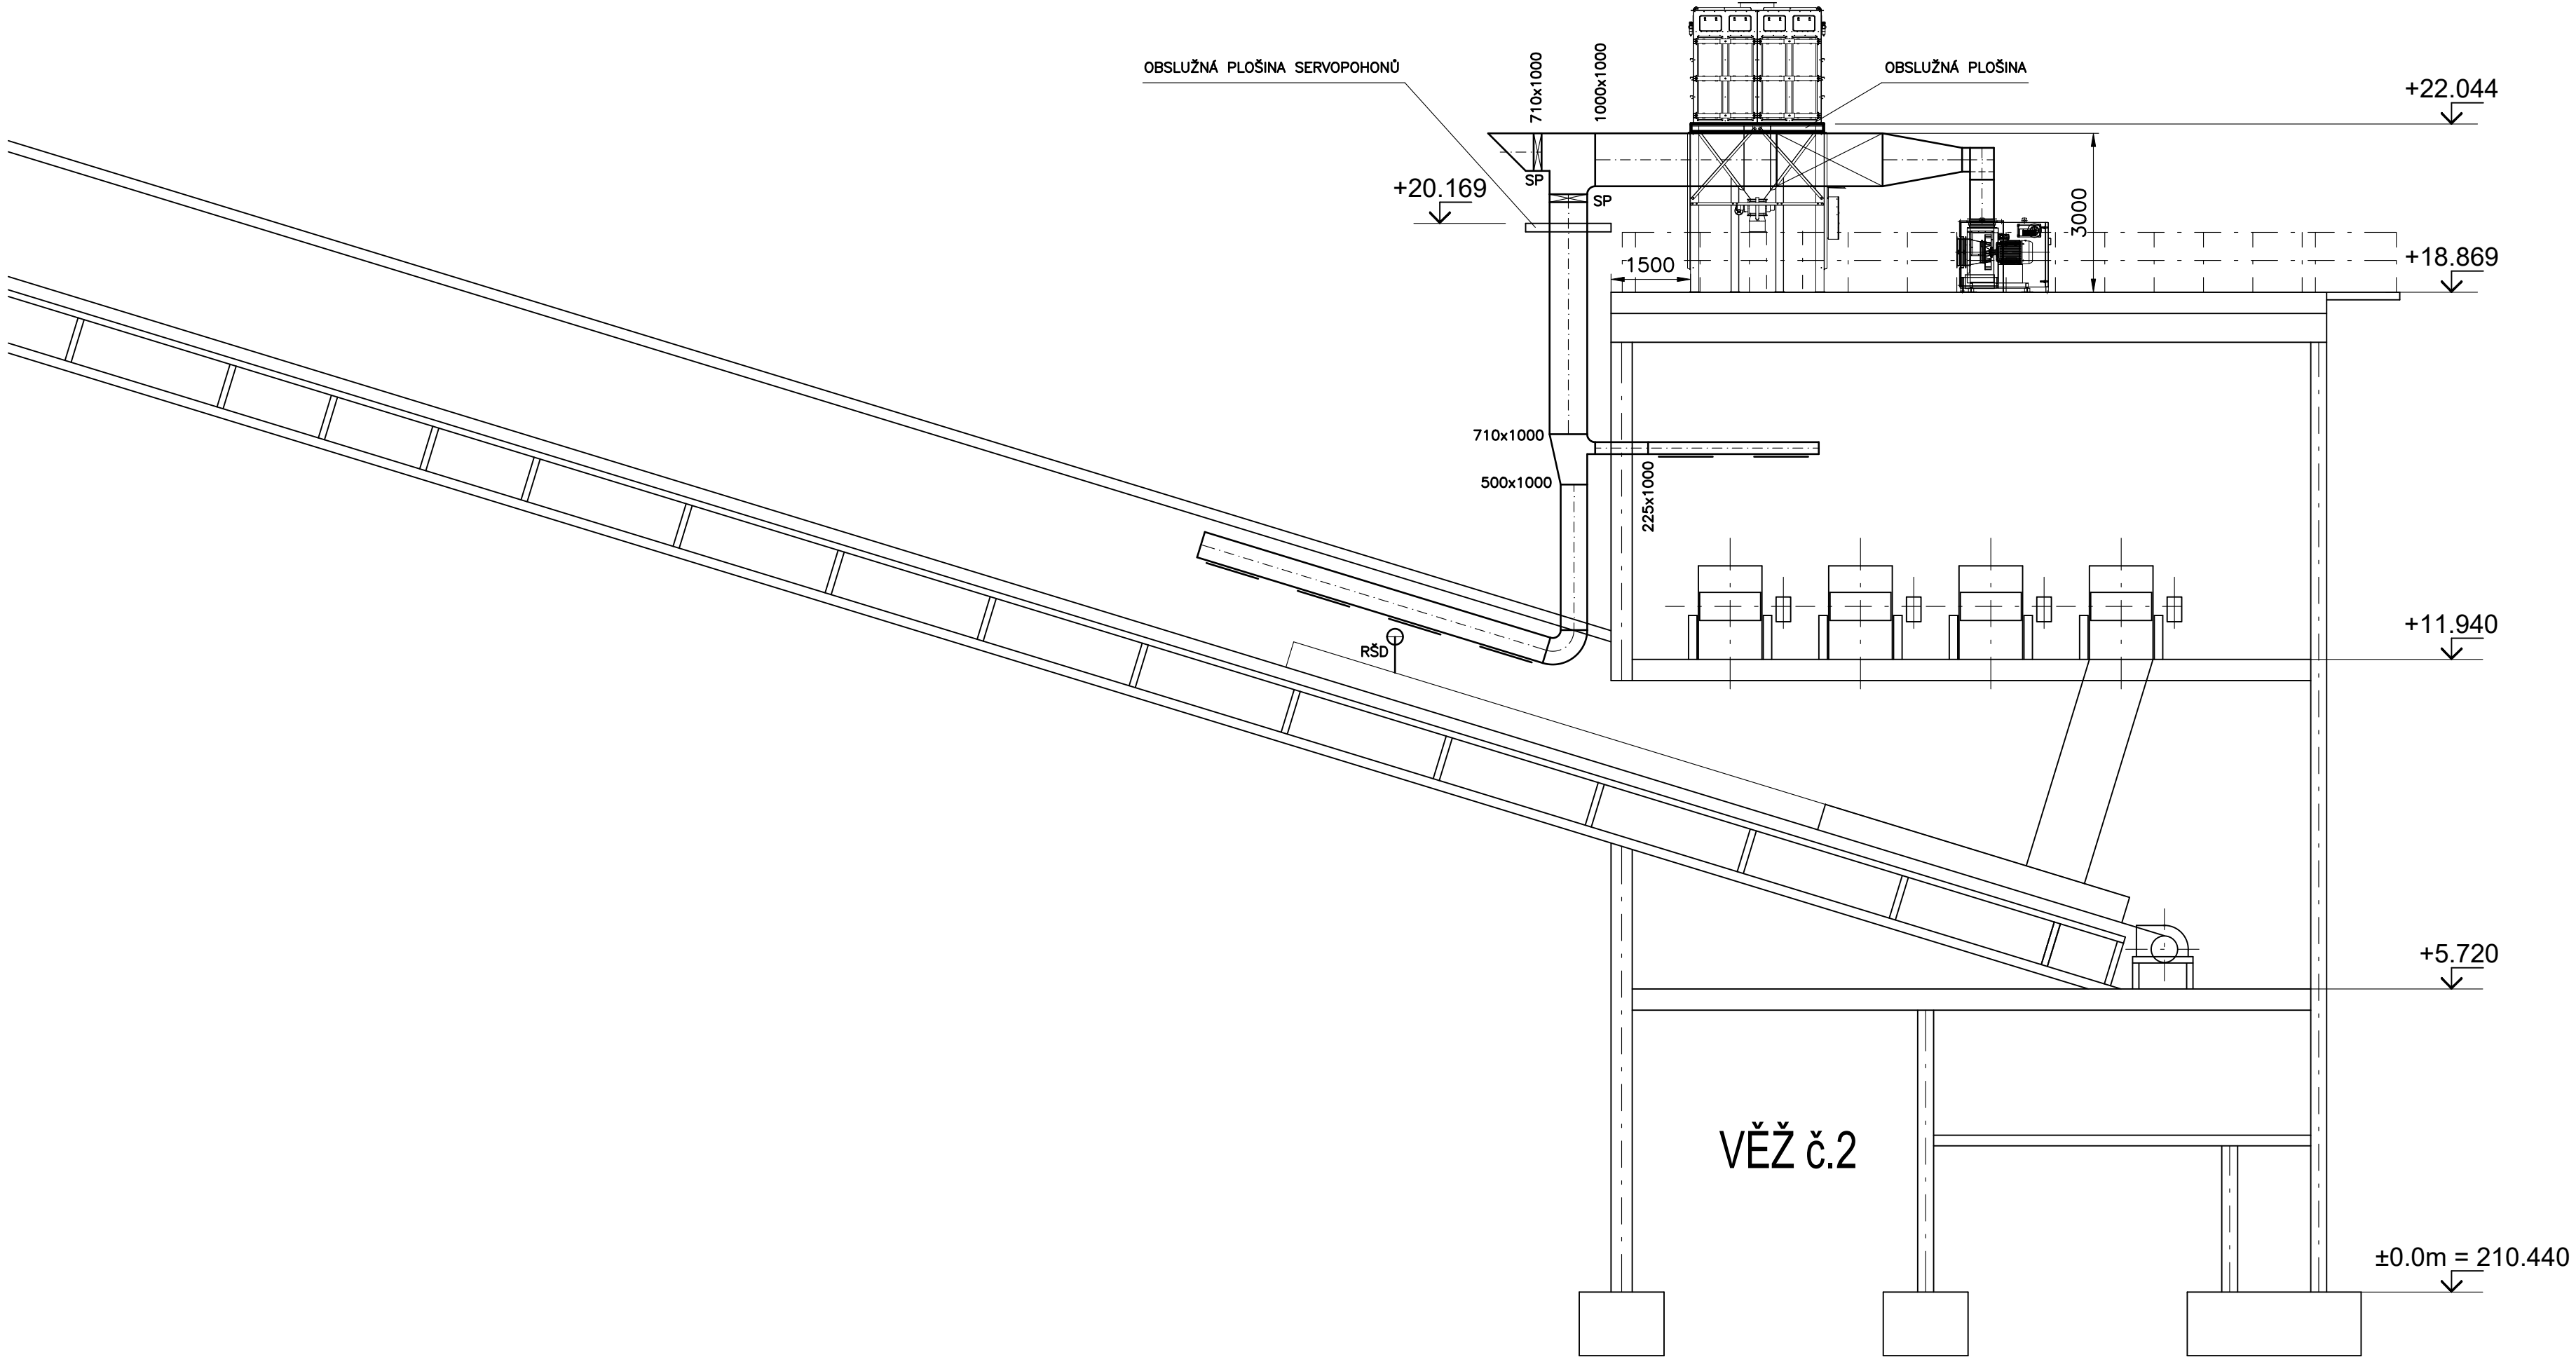

B-B

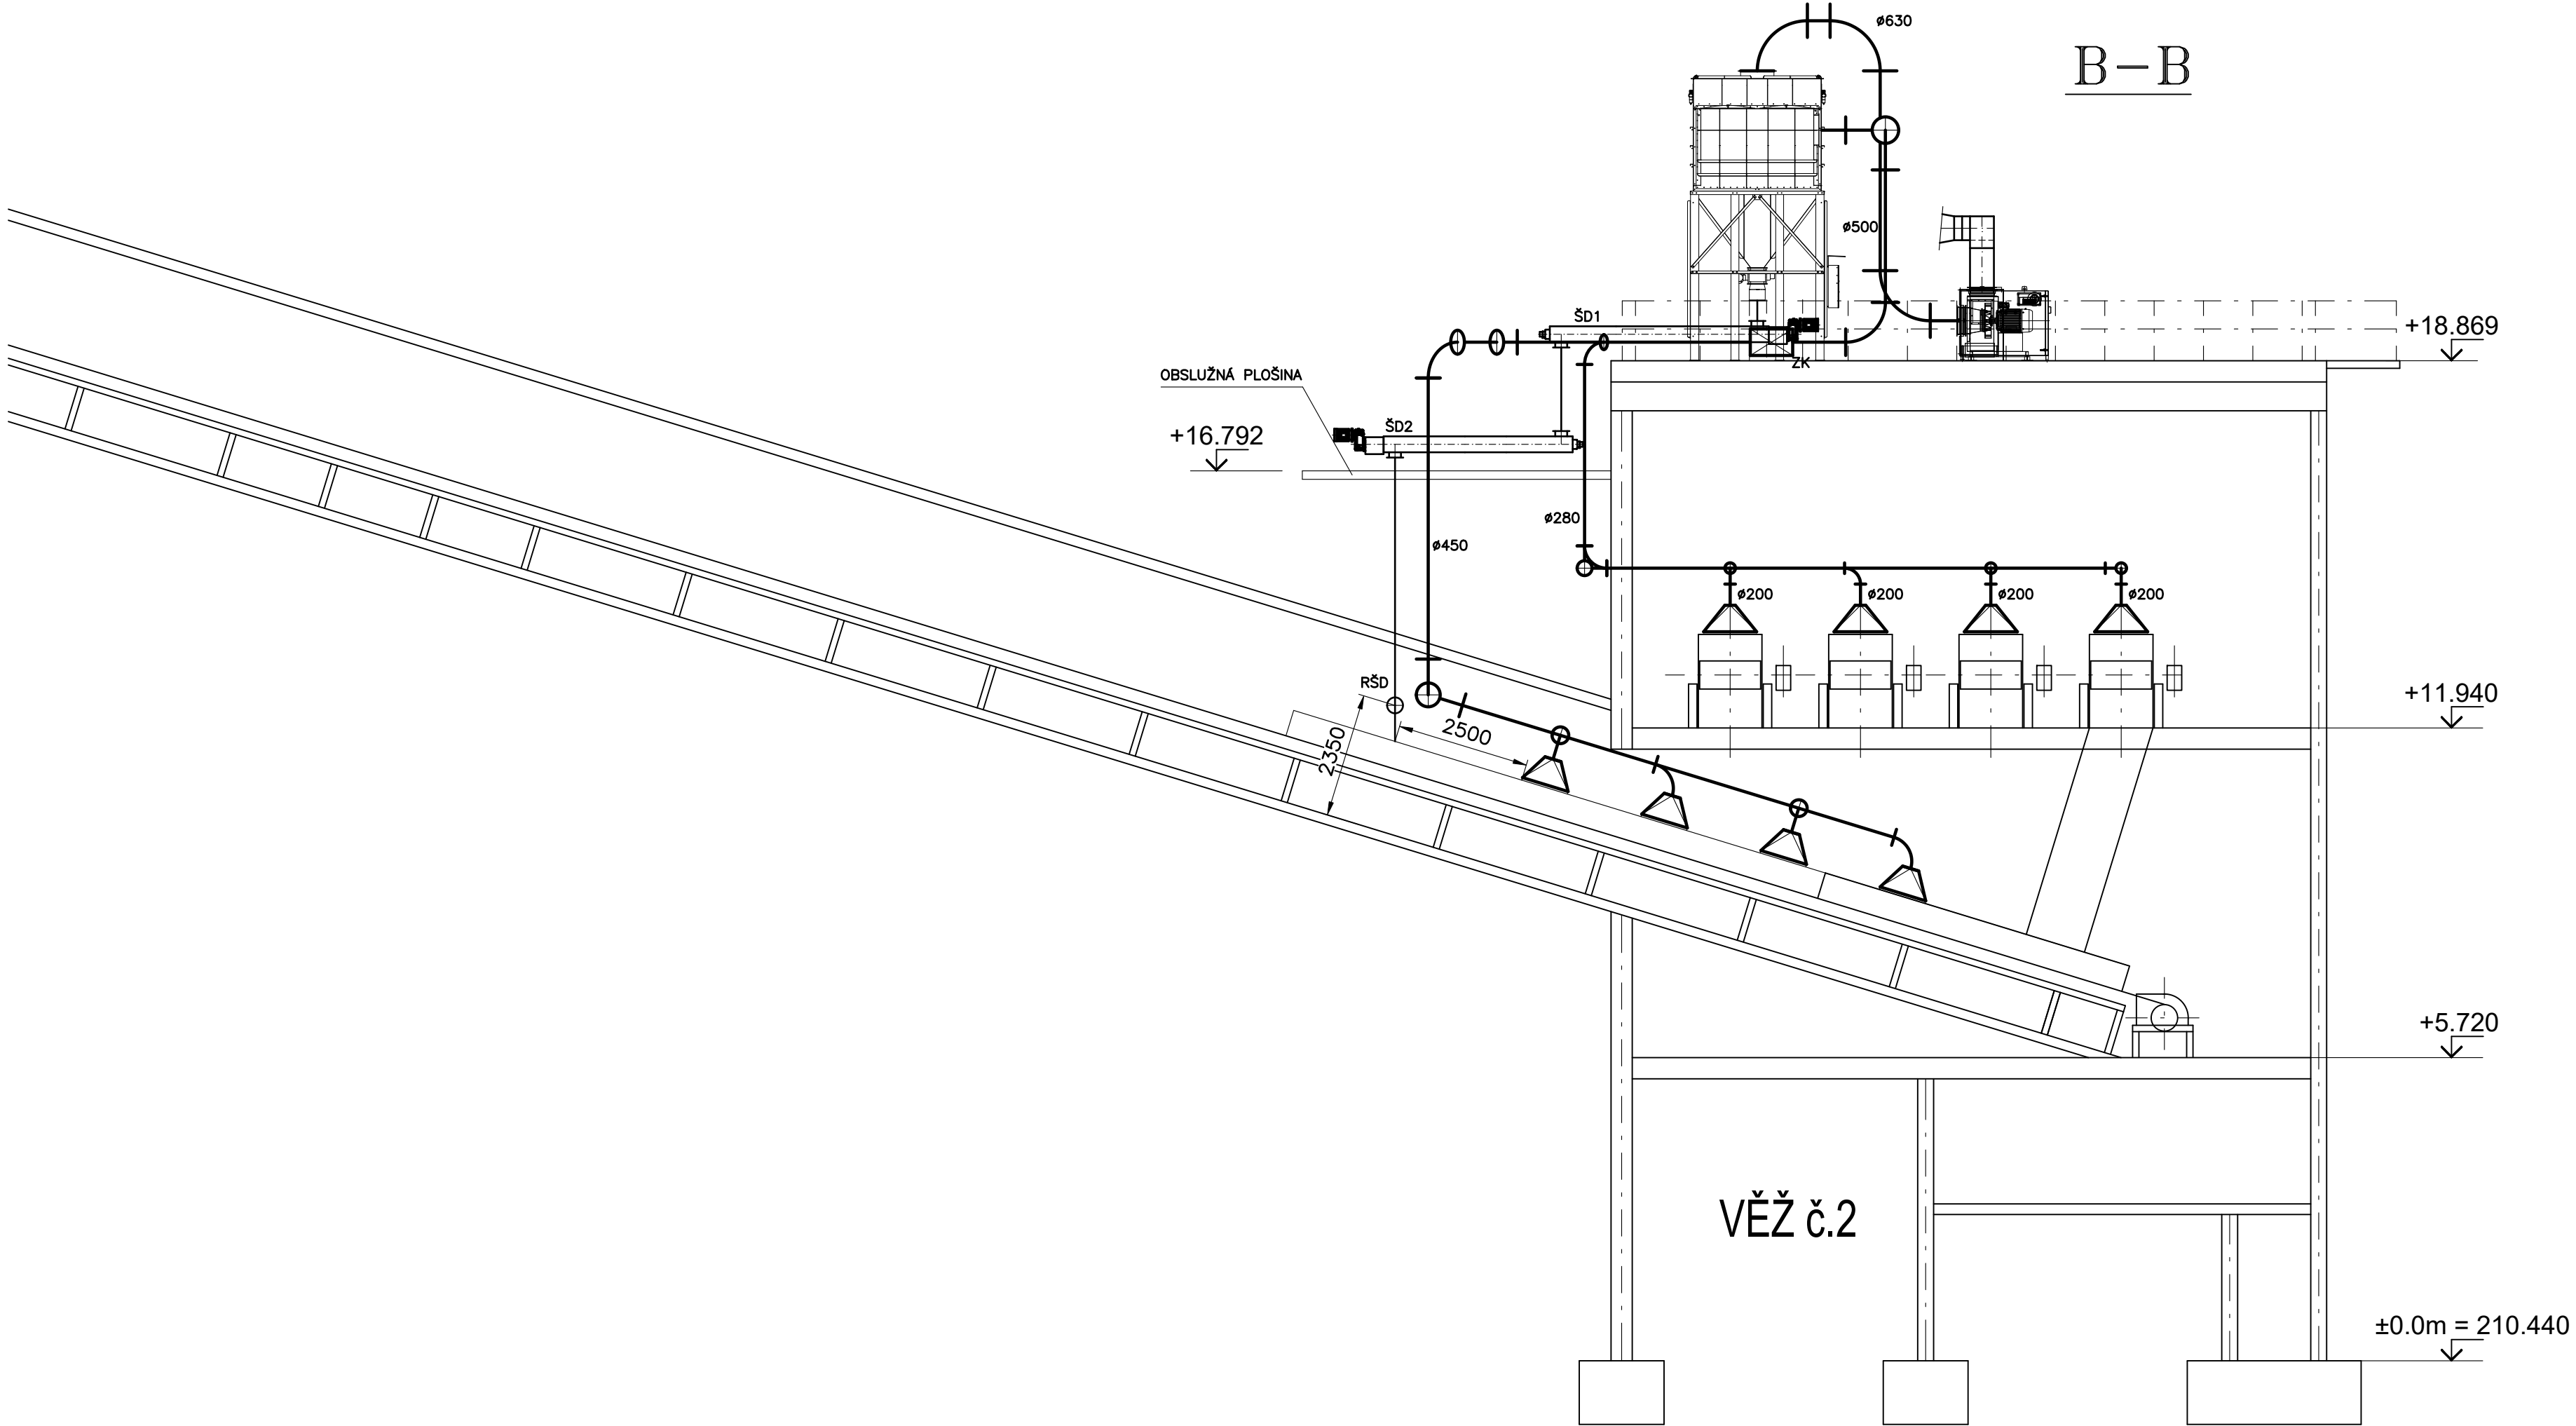

Půdorys +229,309

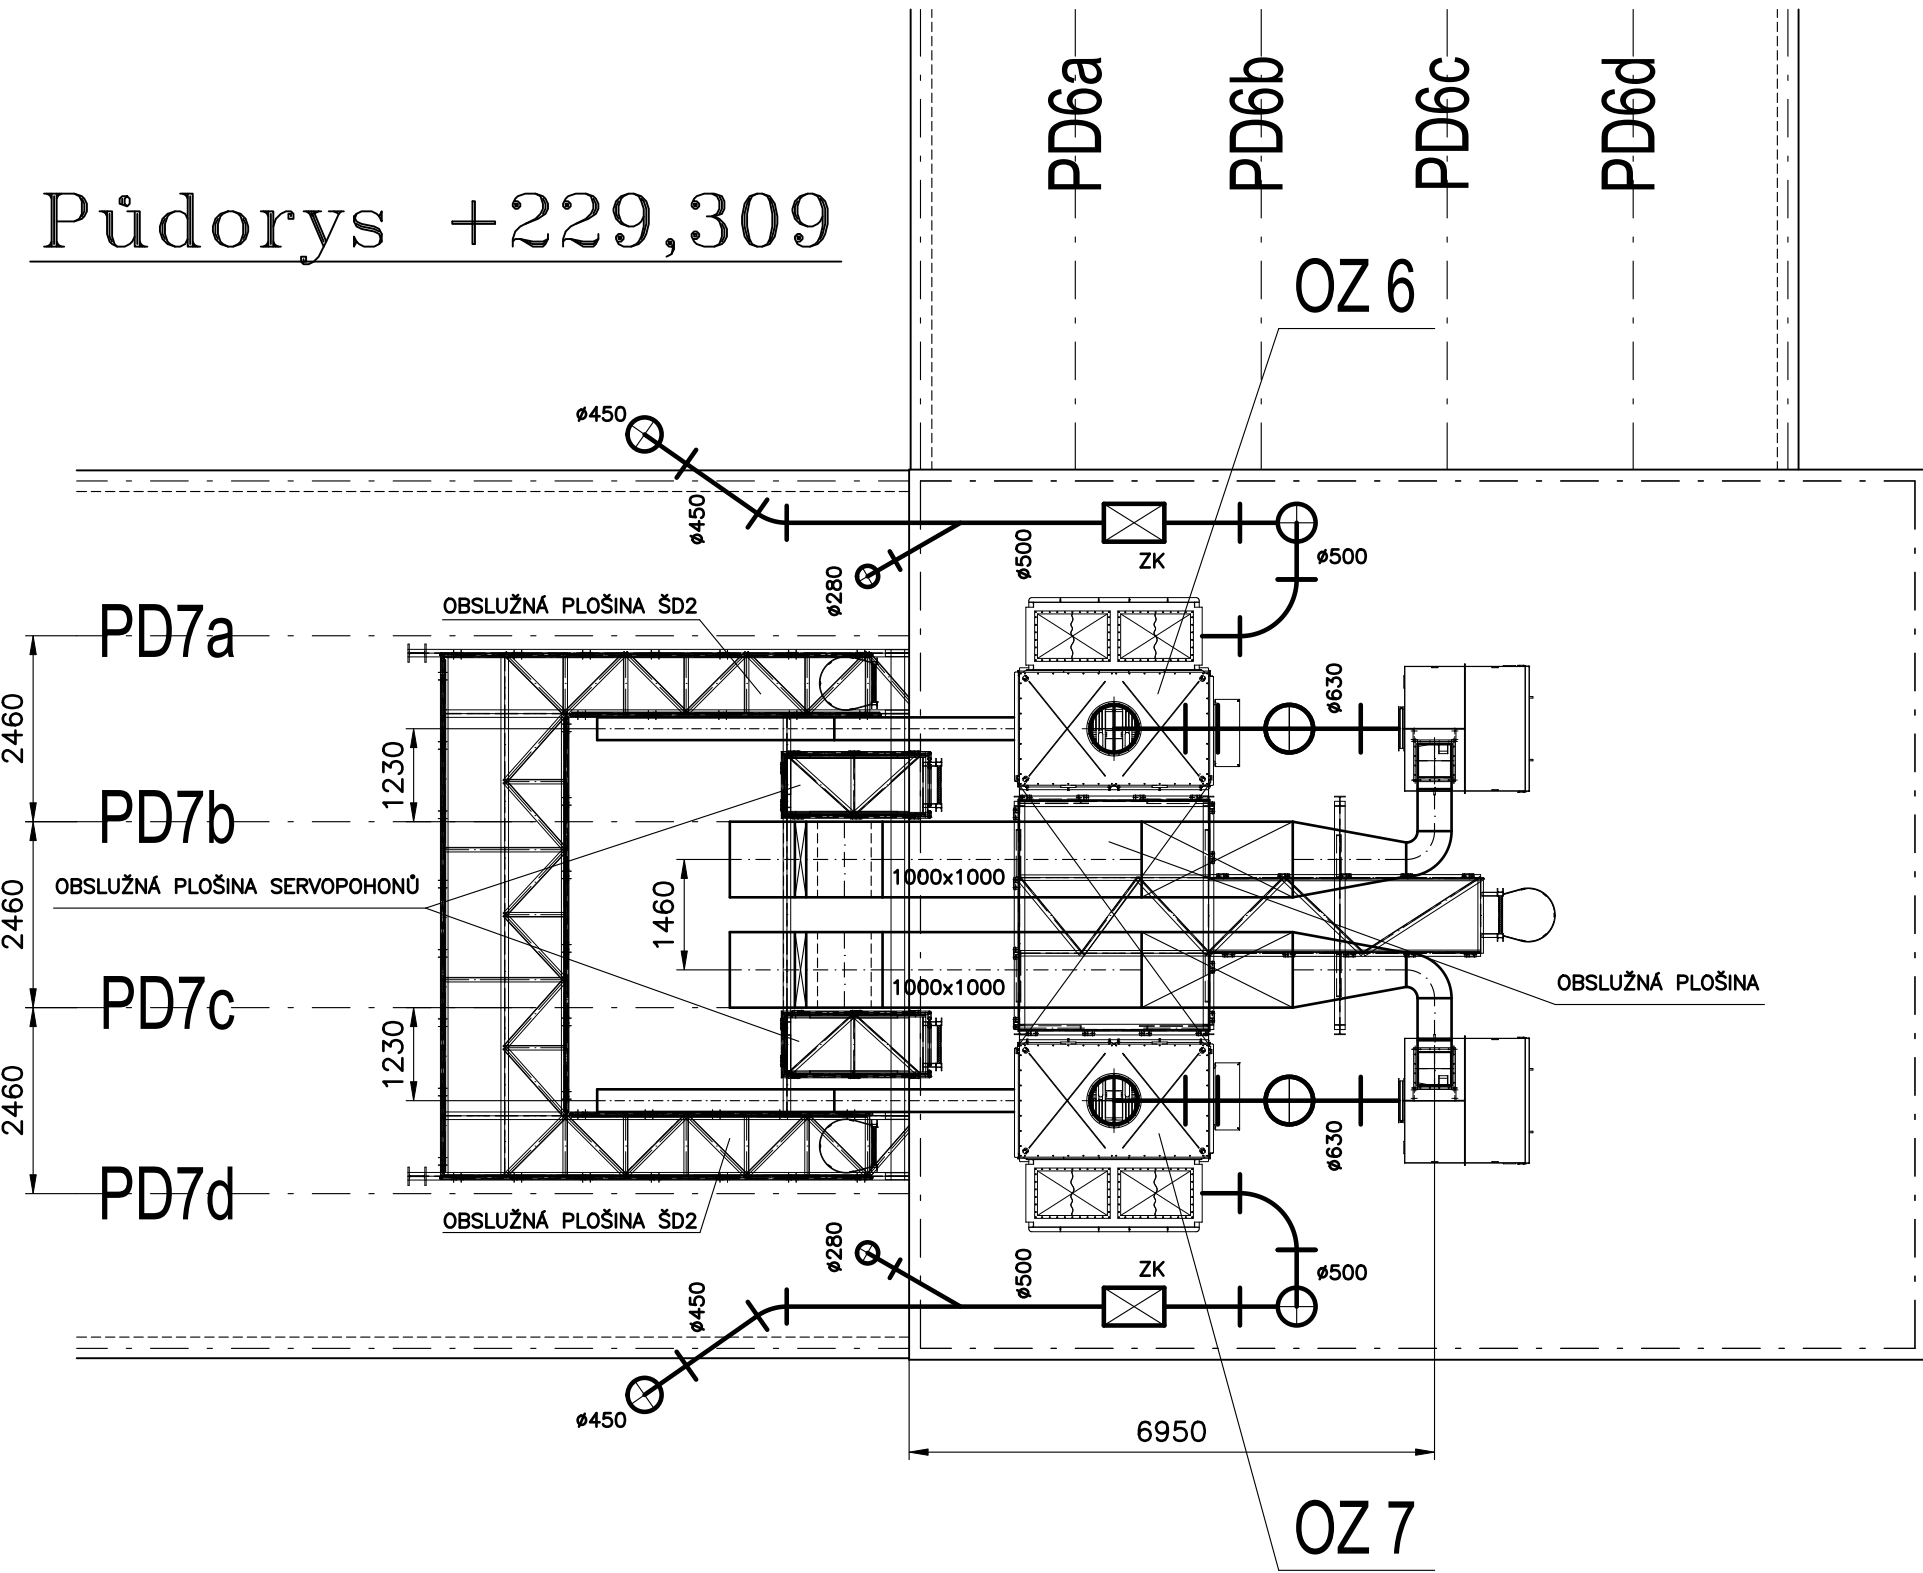

Odsávané množství vzduchu pro jedno OZ :
Celkové množství – 17 900 m³/h
Odsávací místo 1 – 6 400 m³/h
Odsávací místo 2 – 6 400 m³/h
Odsávací místo 3 – 2 550 m³/h
Odsávací místo 4 – 2 550 m³/h

Odsávací místo 1 = OM1

±0,0=210,440

PROJEKTANT: T I Centrum, a.s.		PROJEKTOVÁ A INŽENÝRSKÁ ČINNOST PROVÁDĚNÍ STAVEB SLOVANSKÁ ALÉJ 30 300 00 PLZEŇ tel: 377 445 349 fax: 377 241 771 e-mail: scenrum@scenrum.cz http://www.scenrum.eu	
AFRY Městská 1275/13 140 00 Praha 4, Michle		AKCE: MODERNIZACE TEPLÁRNY MLADÁ BOLESLAV DOKUMENTACE PRO VYDÁNÍ STAVEBNÍHO POVOLENÍ NÁZEV: D.2 Dokumentace technických a technologických zařízení PS 106 – D.2.1 Odsávací zařízení technologie Přesypová věž 2 SKUPINA ČÍSLO: 0404T21 STRUČNĚ: DOKUMENTACE DSP DATA: 07/2023	
VYPRACOVANÝ: ing. Pavel Meškán		KONTROLOVAL A ZODPOVÍDÁ: ing. Pavel Meškán	ARCHIVNÍ ČÍSLO: S404T21-DP106-106 VERZE: 0 LIST: