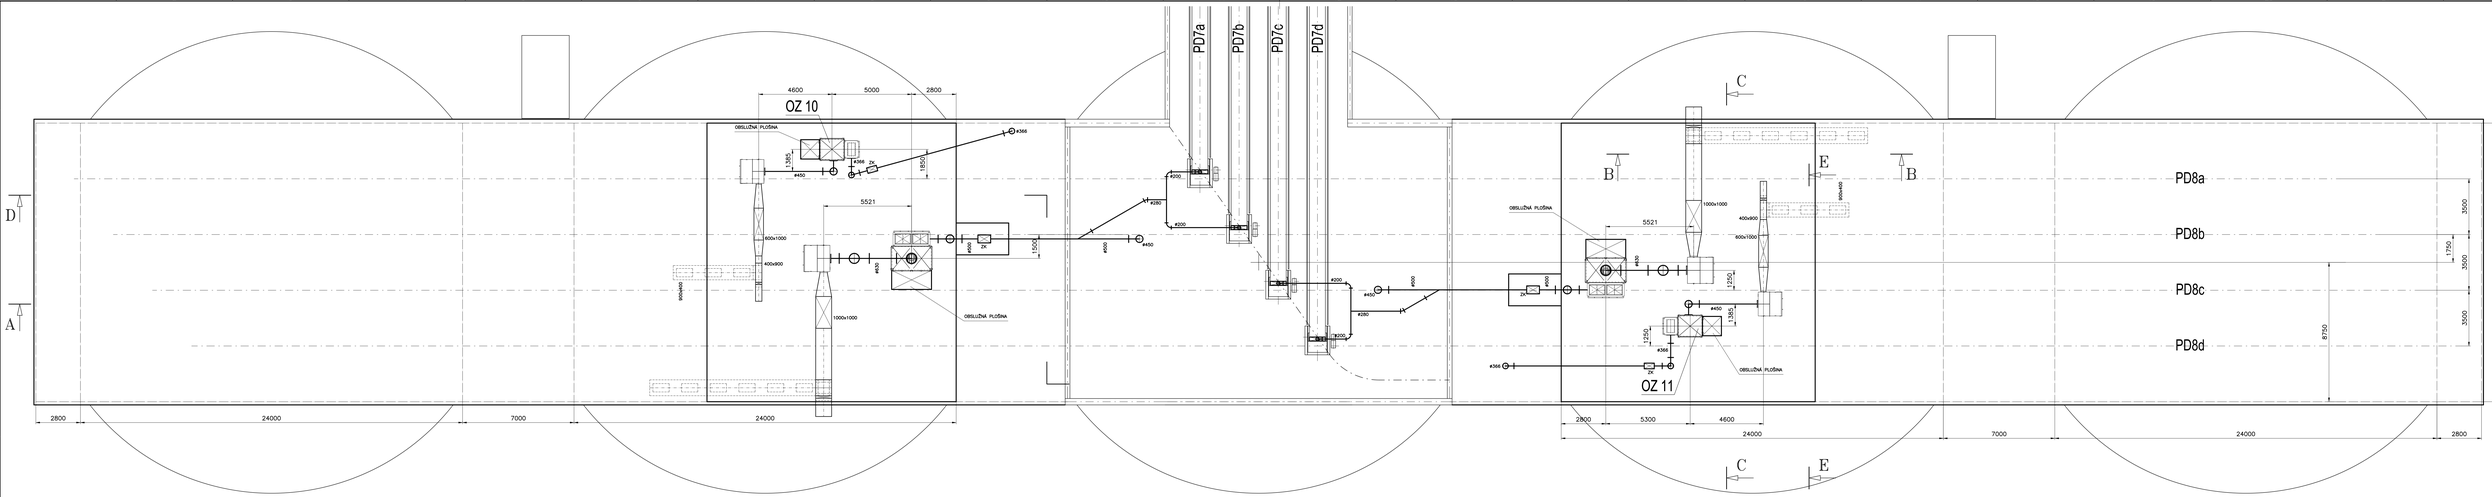

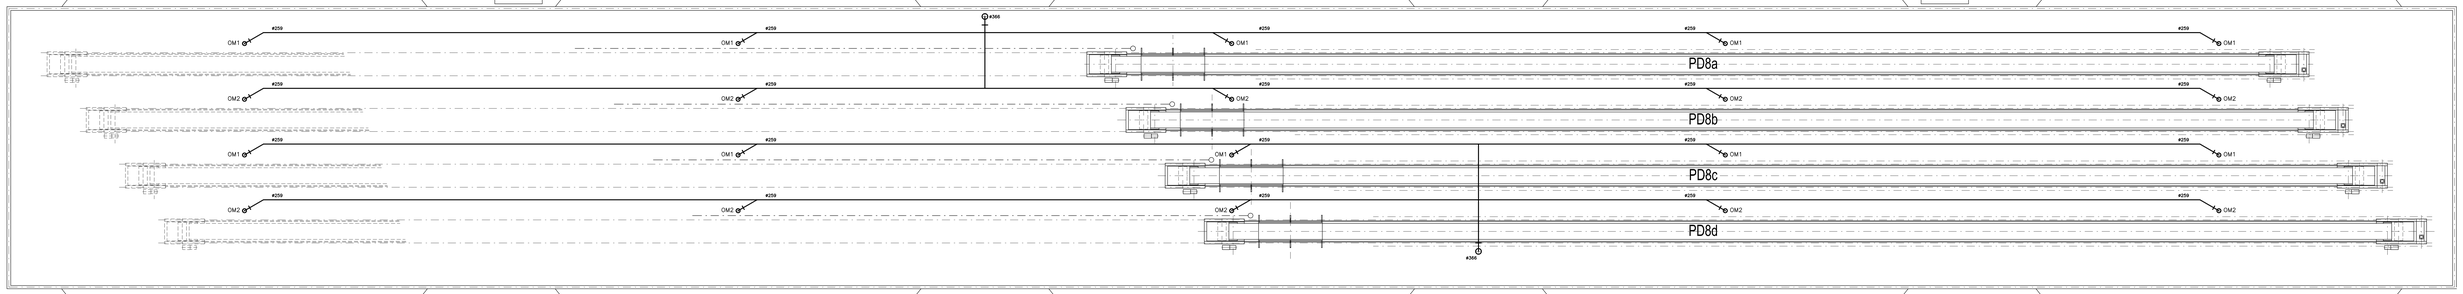

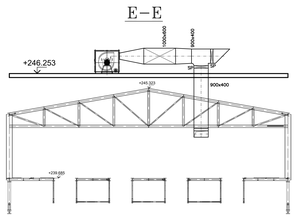

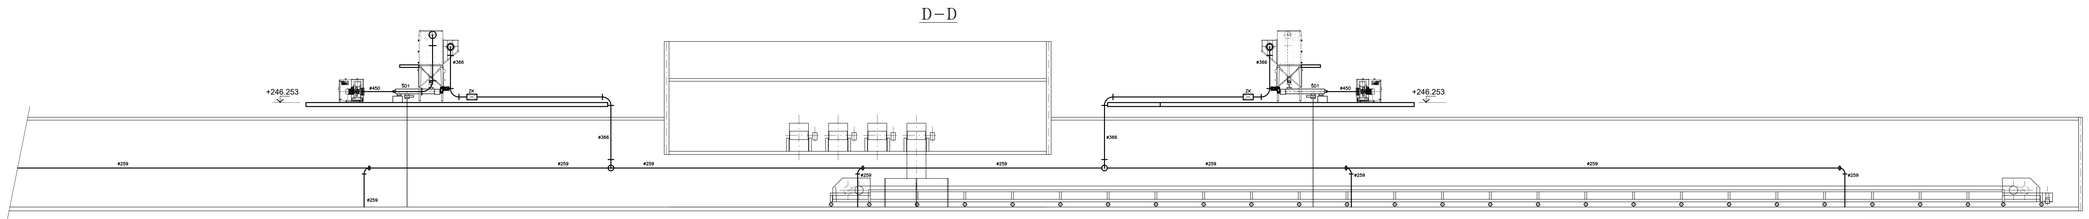

Odsávané množství vzduchu pro jedno OZ :
Celkové množství – 8 900 m3/h
Odsávací místo 1 – 4 450 m3/h
Odsávací místo 2 – 4 450 m3/h

Odsávací místo 1 = OM1

±0,0=211,000

PROJEKTANT: T I Centrum, a.s.	PROJEKTOVÁ A INŽENÝRSKÁ ČINNOST PŘIPRAVY ŘÍZENÍ STAVEB SLOVANSKÁ ALEJ 30 500 09 PLATEK	tel.: 377 445 349 fax: 377 445 349 e-mail: tiplatek@tiplatek.cz http: www.tiicentrum.cz	
AFRY CZECH REPUBLIC s.r.o. 140 00 Praha 4, Mšlná	AKCE: MODERNIZACE TEPLÁRNY MLADÁ BOLESLAV DOKUMENTACE PRO VYDÁNÍ STAVEBNÍHO POVOLENÍ		
ZAKÁZKOVÉ ČÍSLO: 0404121	ČÁST: 5.0 Dokumentace technických a technologických zařízení PS 106 – D.2.1 Odsávací zařízení technologie	MĚŘÍTKO: 1:100	PODÍL m: 16
	Horní st. sil–odsávání zásobníků		REVIZE: 0
STUPEŇ: DOKUMENTACE ZIP	VYPRACOVAL: Ing. Pavel Melkin	KONTROLOVAL A ZODPOVĚDNÝ: Ing.Pavel Melkin	NÁZEV PŘÍLOHY: 5404721–5P106–108
DATUM: 07/2023			