
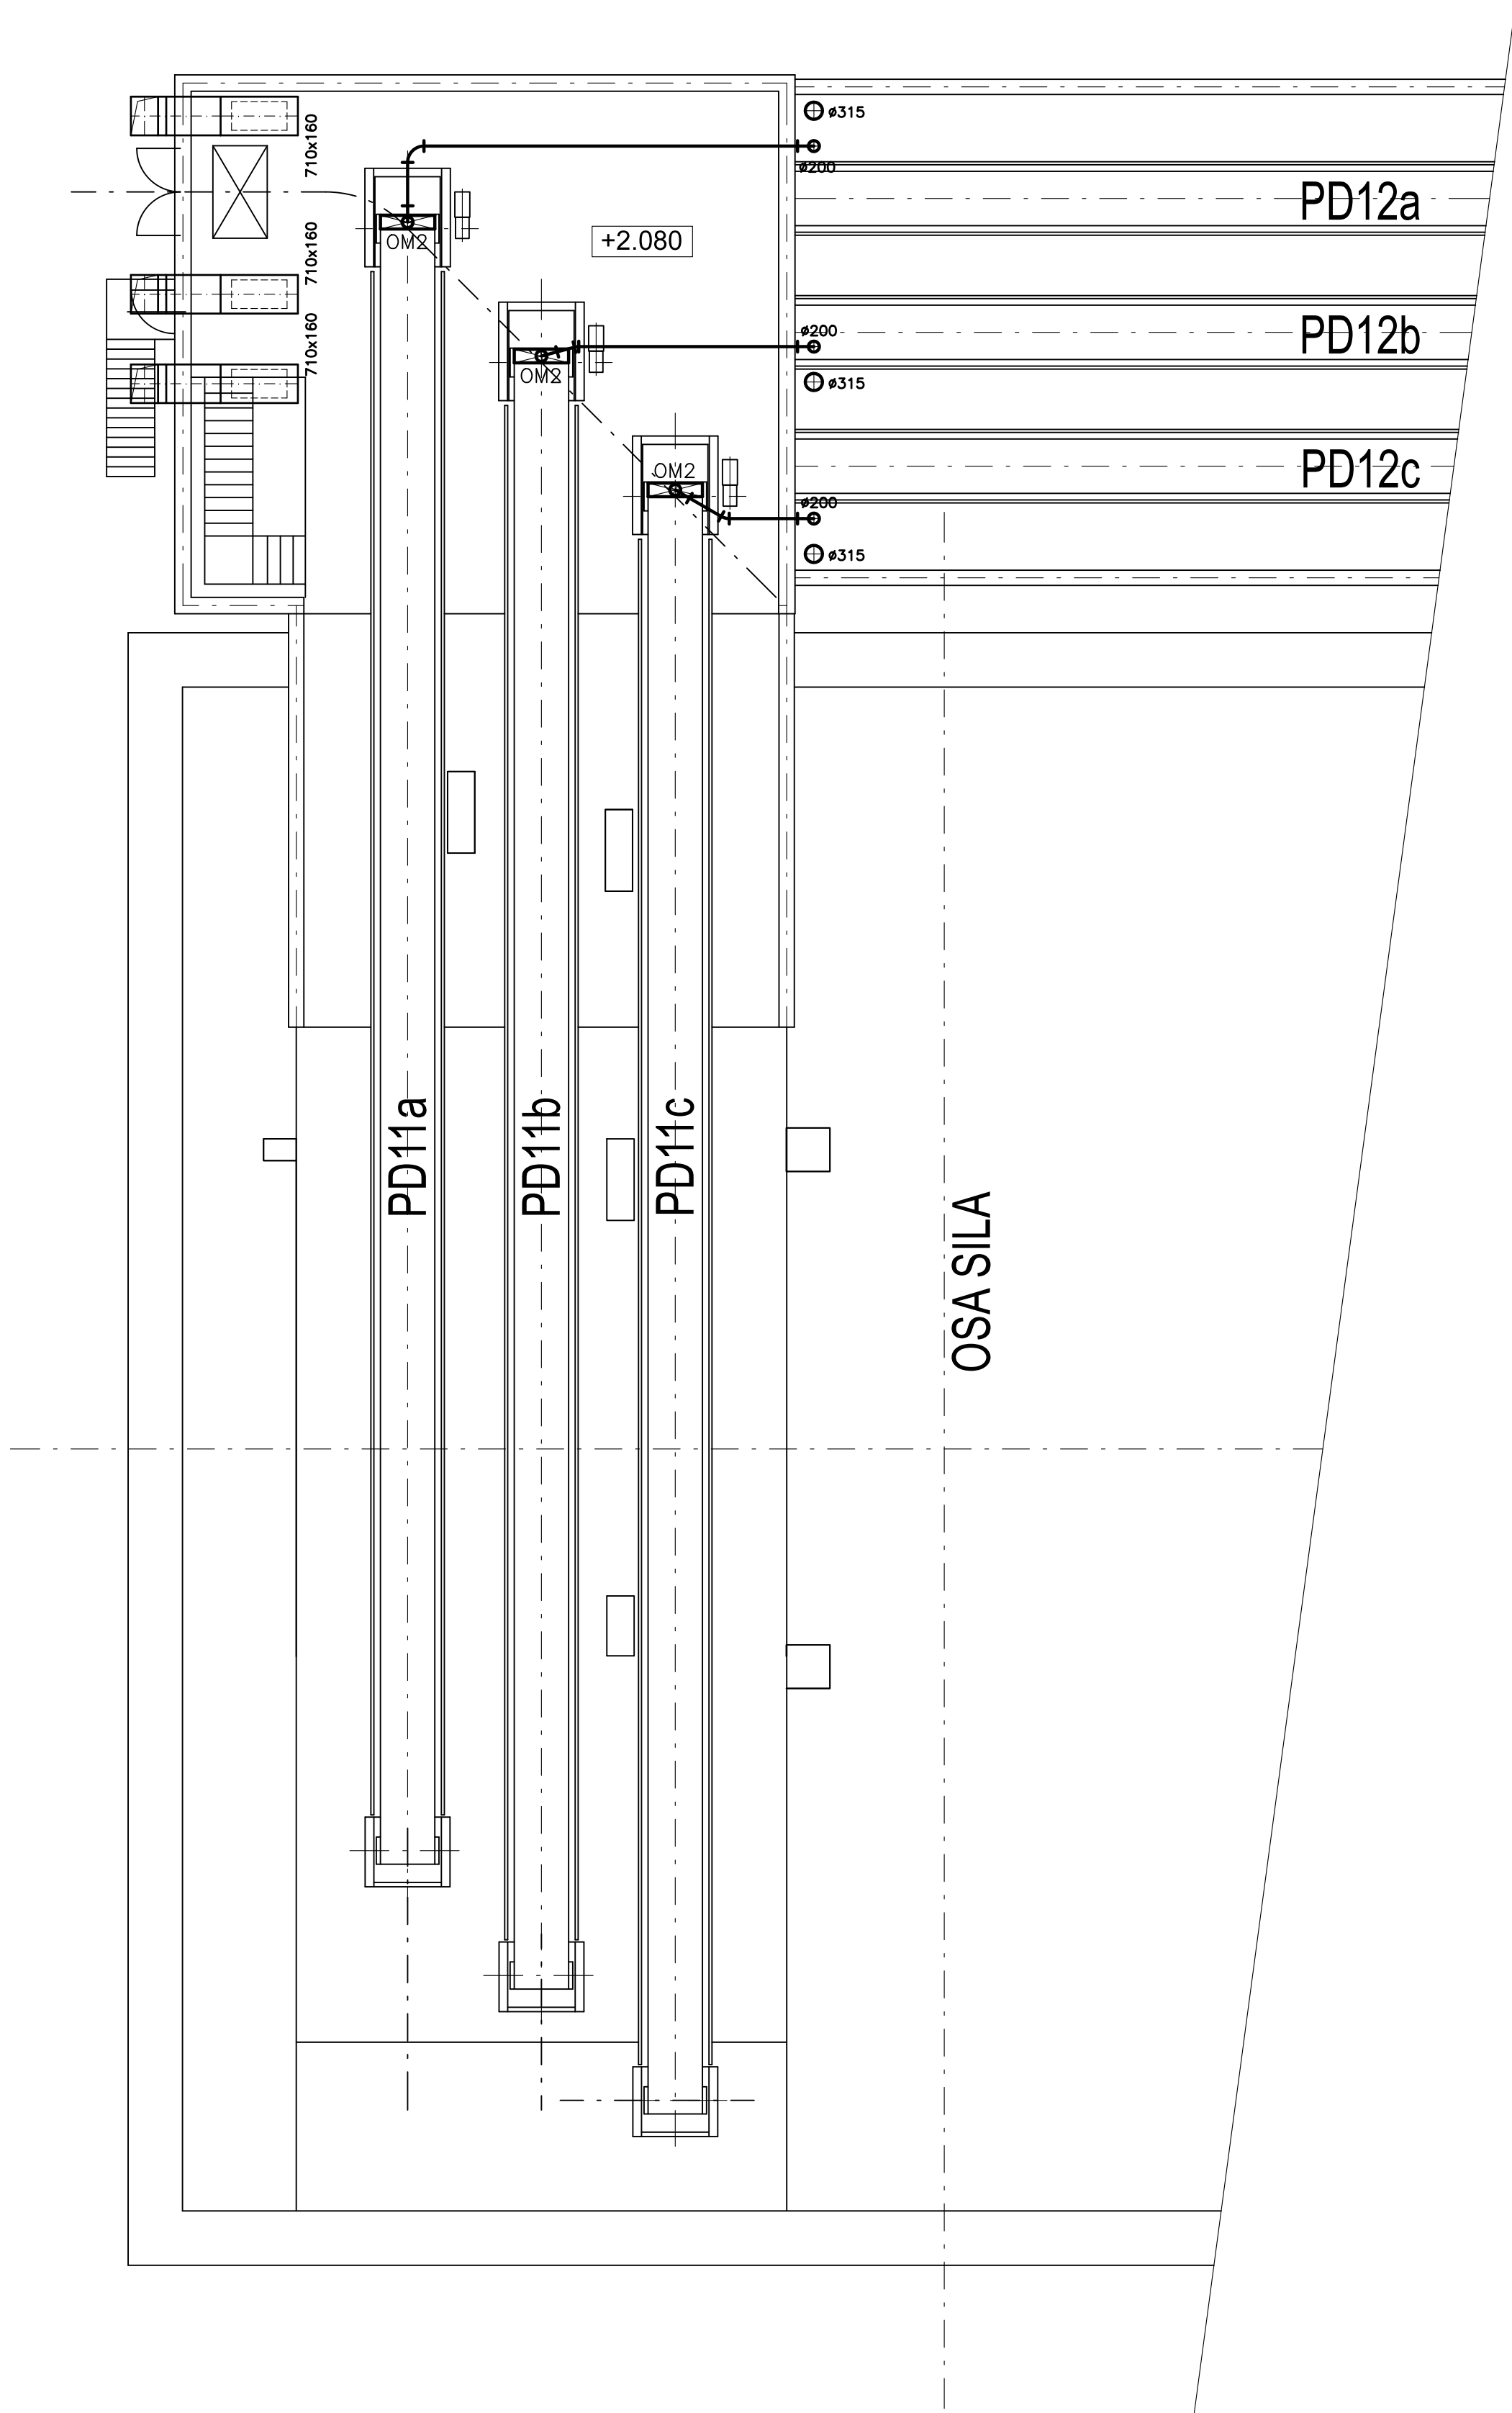
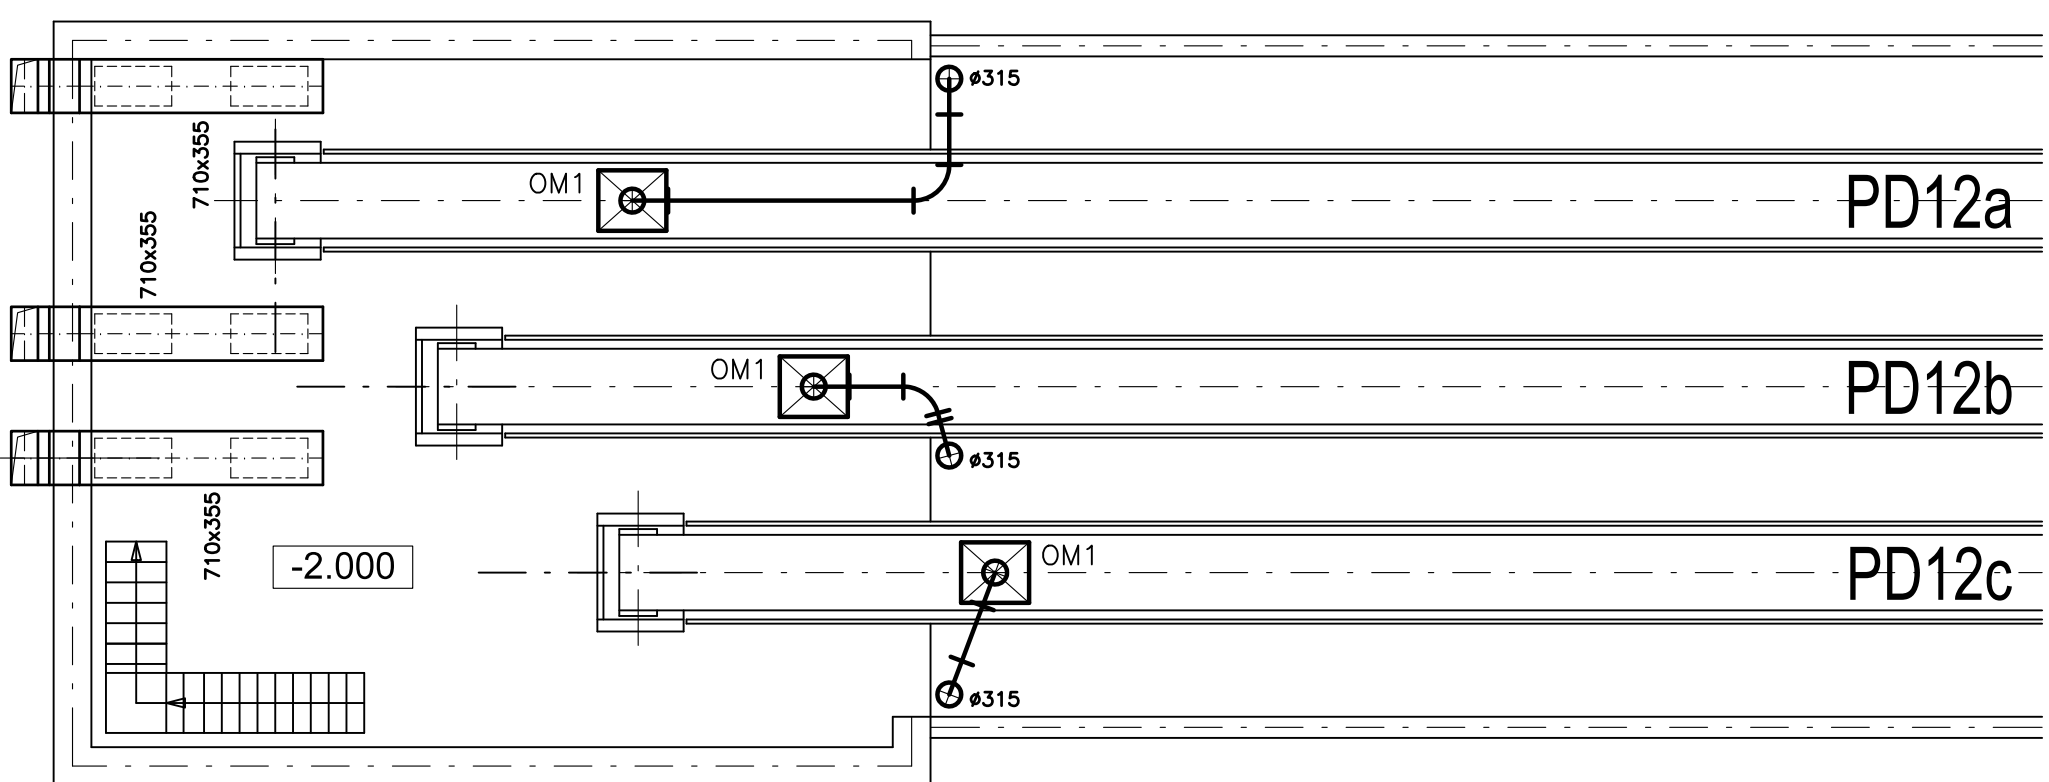
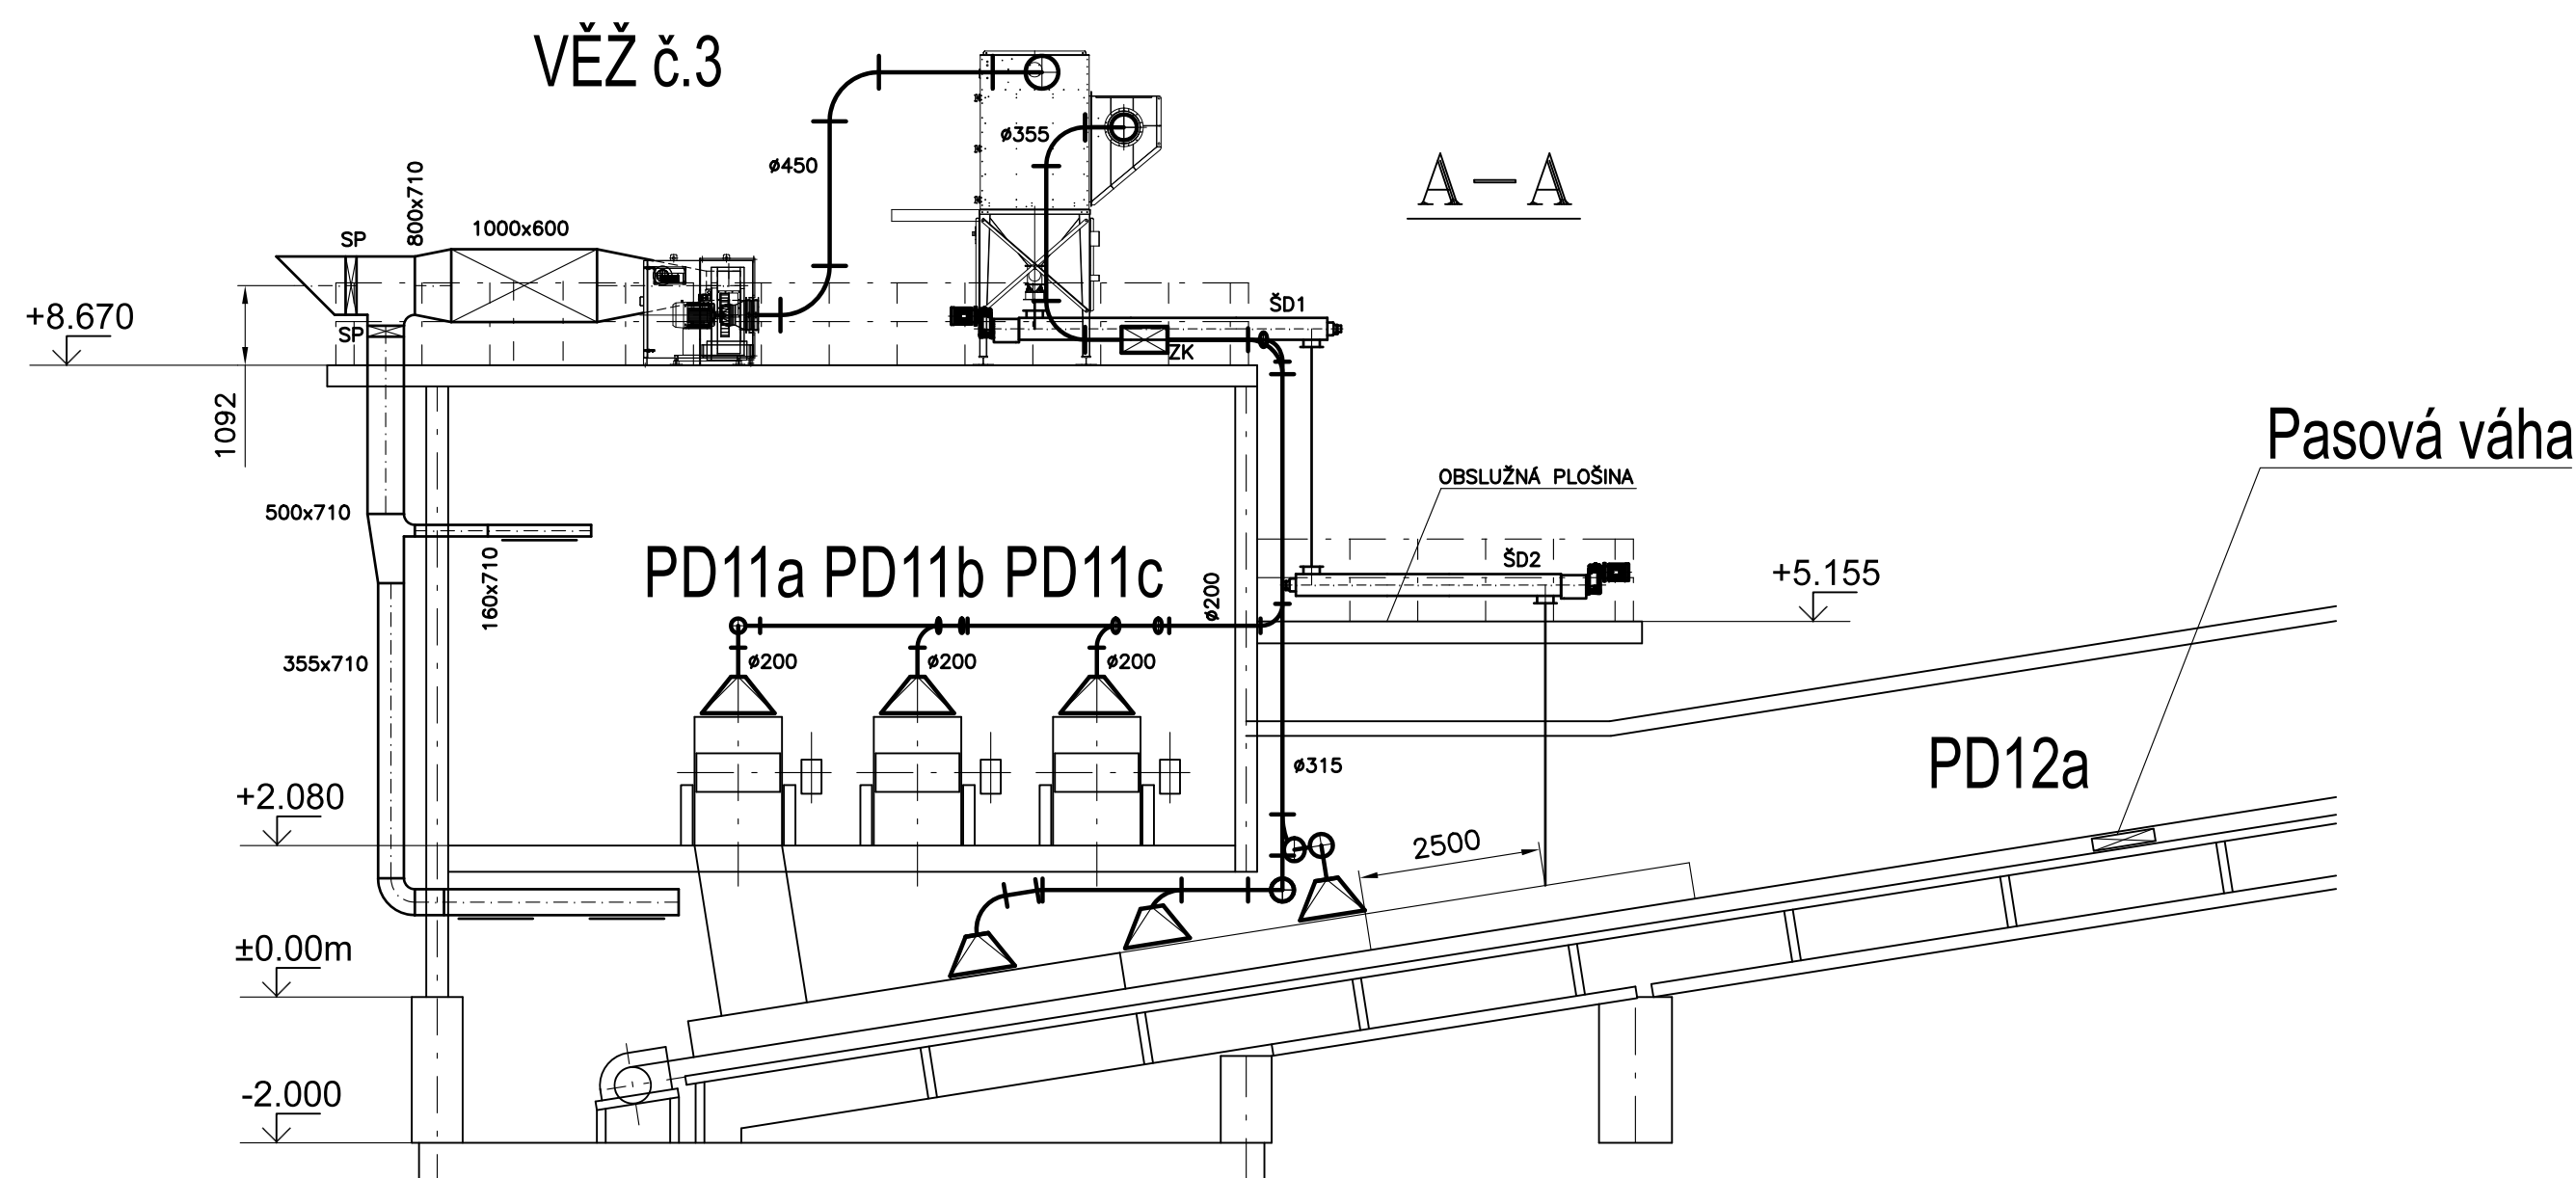


Půdorys plošiny filtrů

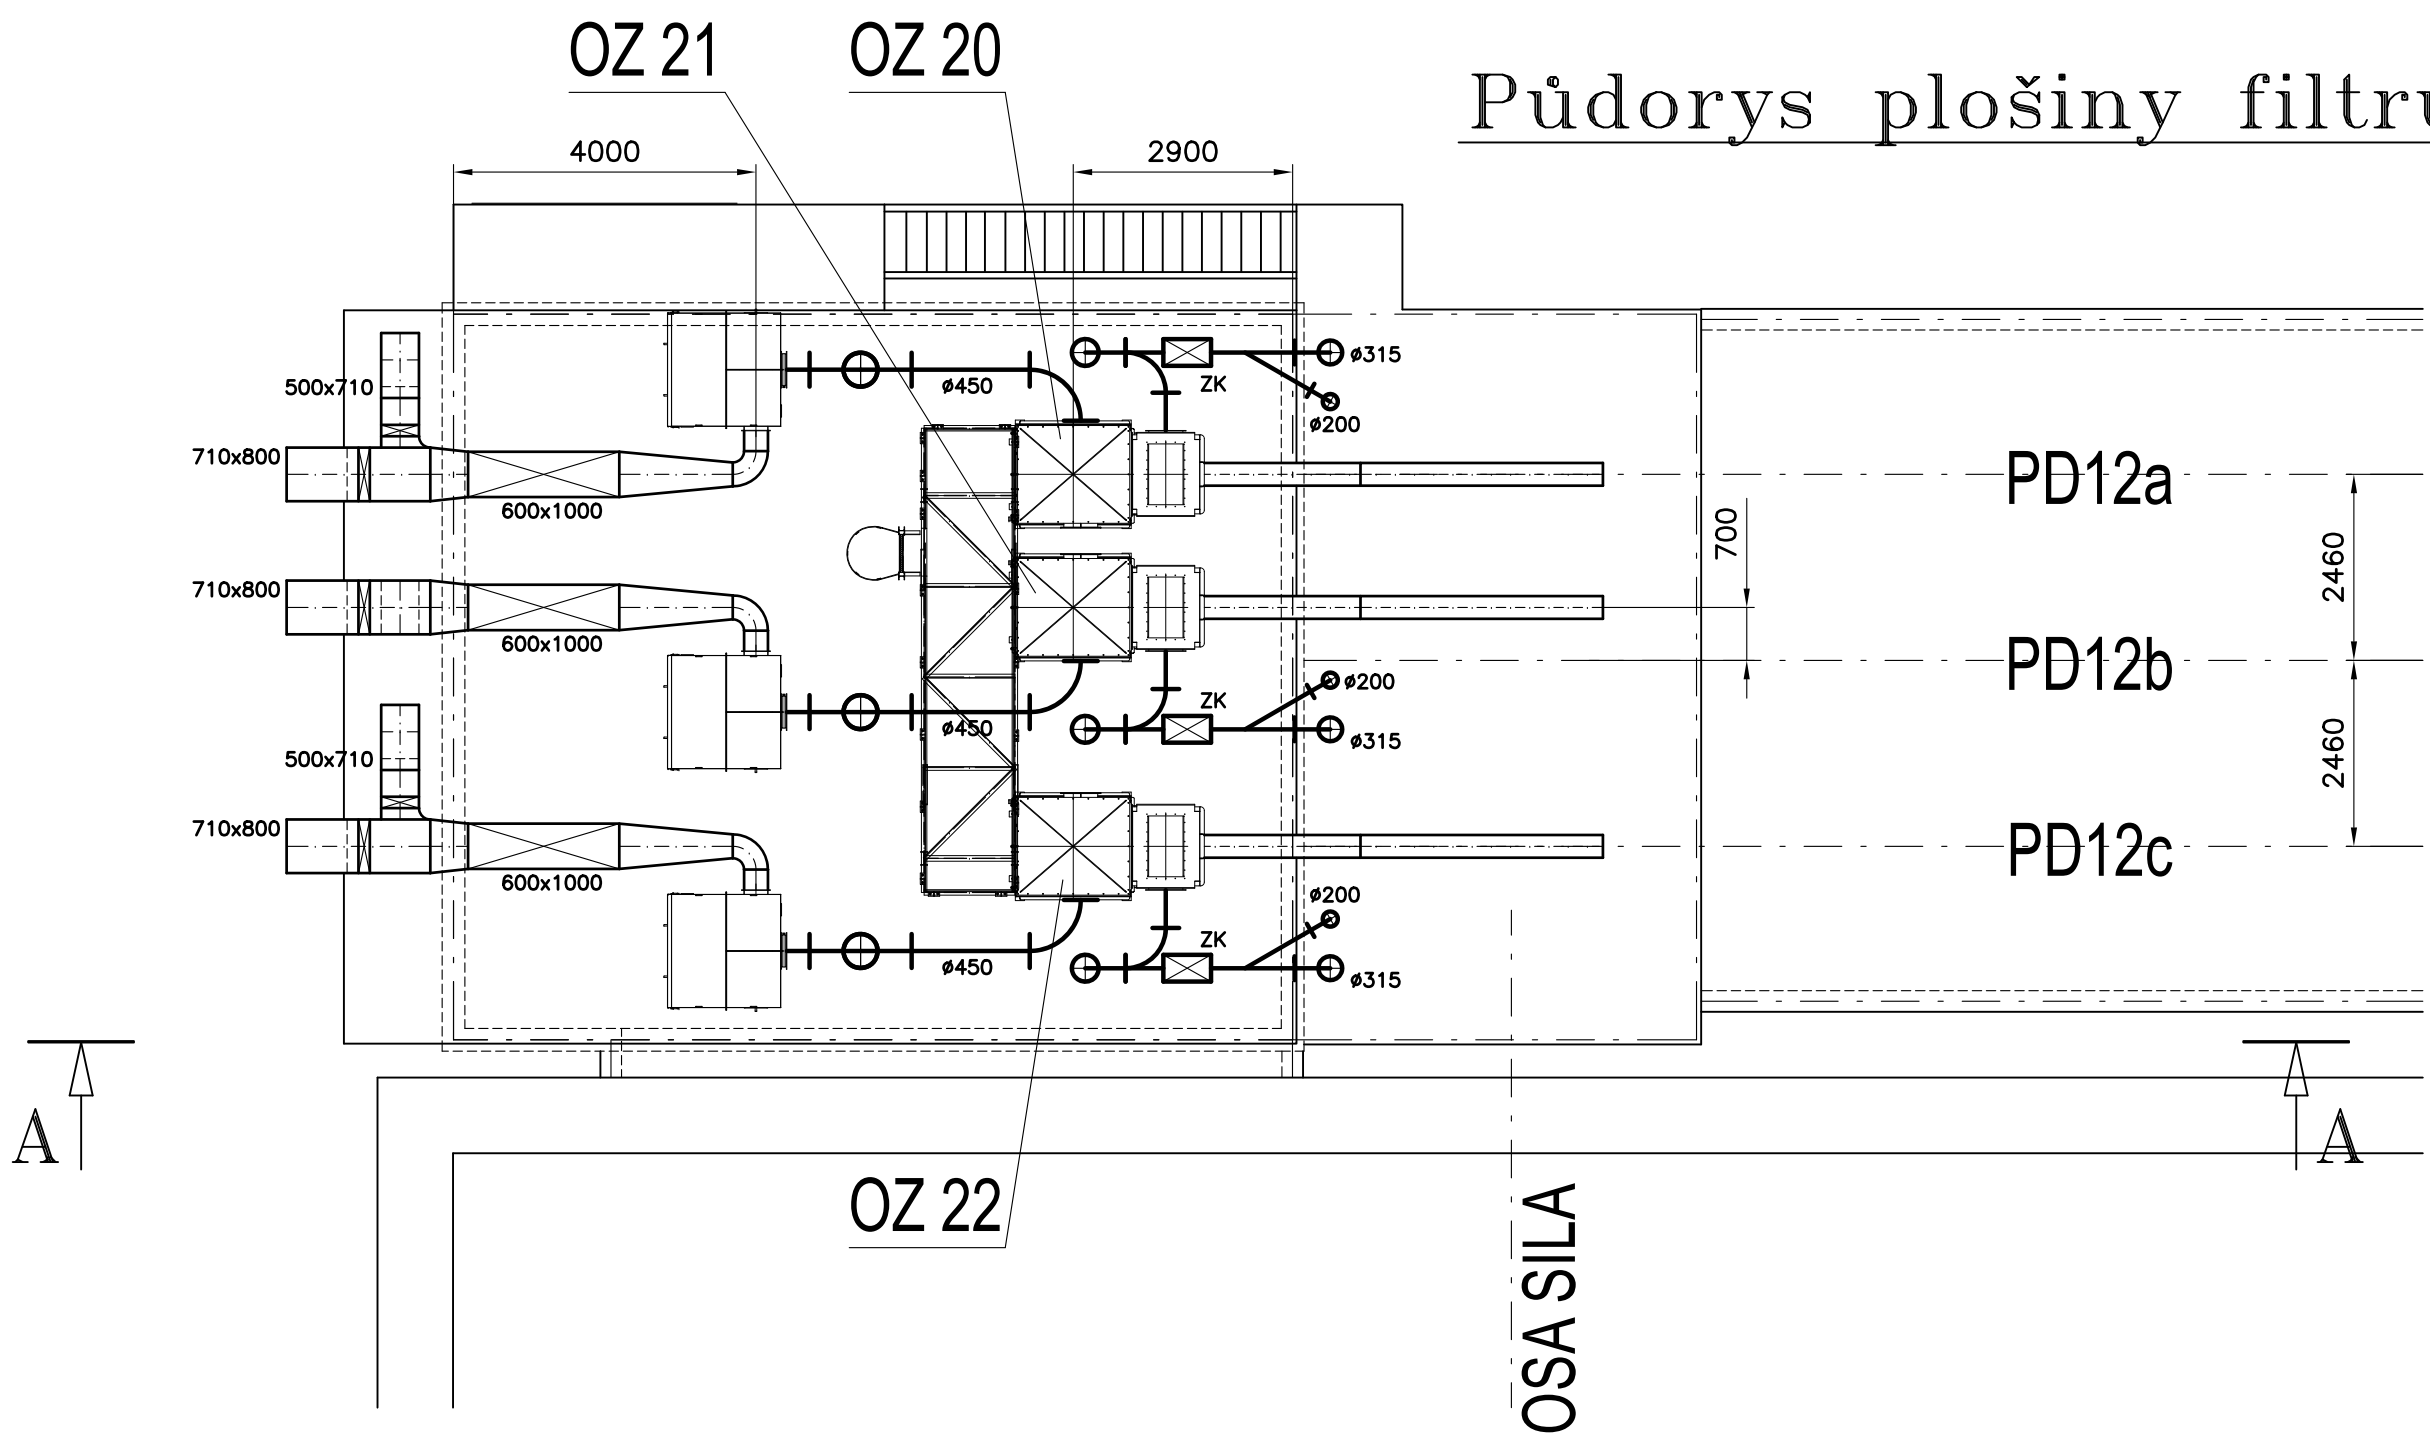

Odsávané množství vzduchu pro jedno OZ :
Celkové množství – 8 950 m³/h
Odsávací místo 1 – 6 400 m³/h
Odsávací místo 2 – 2 550 m³/h
Odsávací místo 1 = OM1

±0,0=211,000

PROJEKTANT:  T I Centrum, a.s.		PROJEKTOVÁ A INŽENÝRSKÁ ČINNOST PROVÁDĚNÍ STAVEB SLOVANSKÁ ALEJ 30 328 00 PLZEŇ		tel: 377 445 349 fax: 377 241 771 e-mail: tcentrum@tcentrum.cz http: www.tcentrum.eu	
ODPOVĚDNOST ZA SPRÁVNOST A SOUDNOST VÝKONU PRÁCE PŘÍSLUŠÍ: 1. VYKONATELI 2. VYKONATELŮM 3. VYKONATELŮM 