

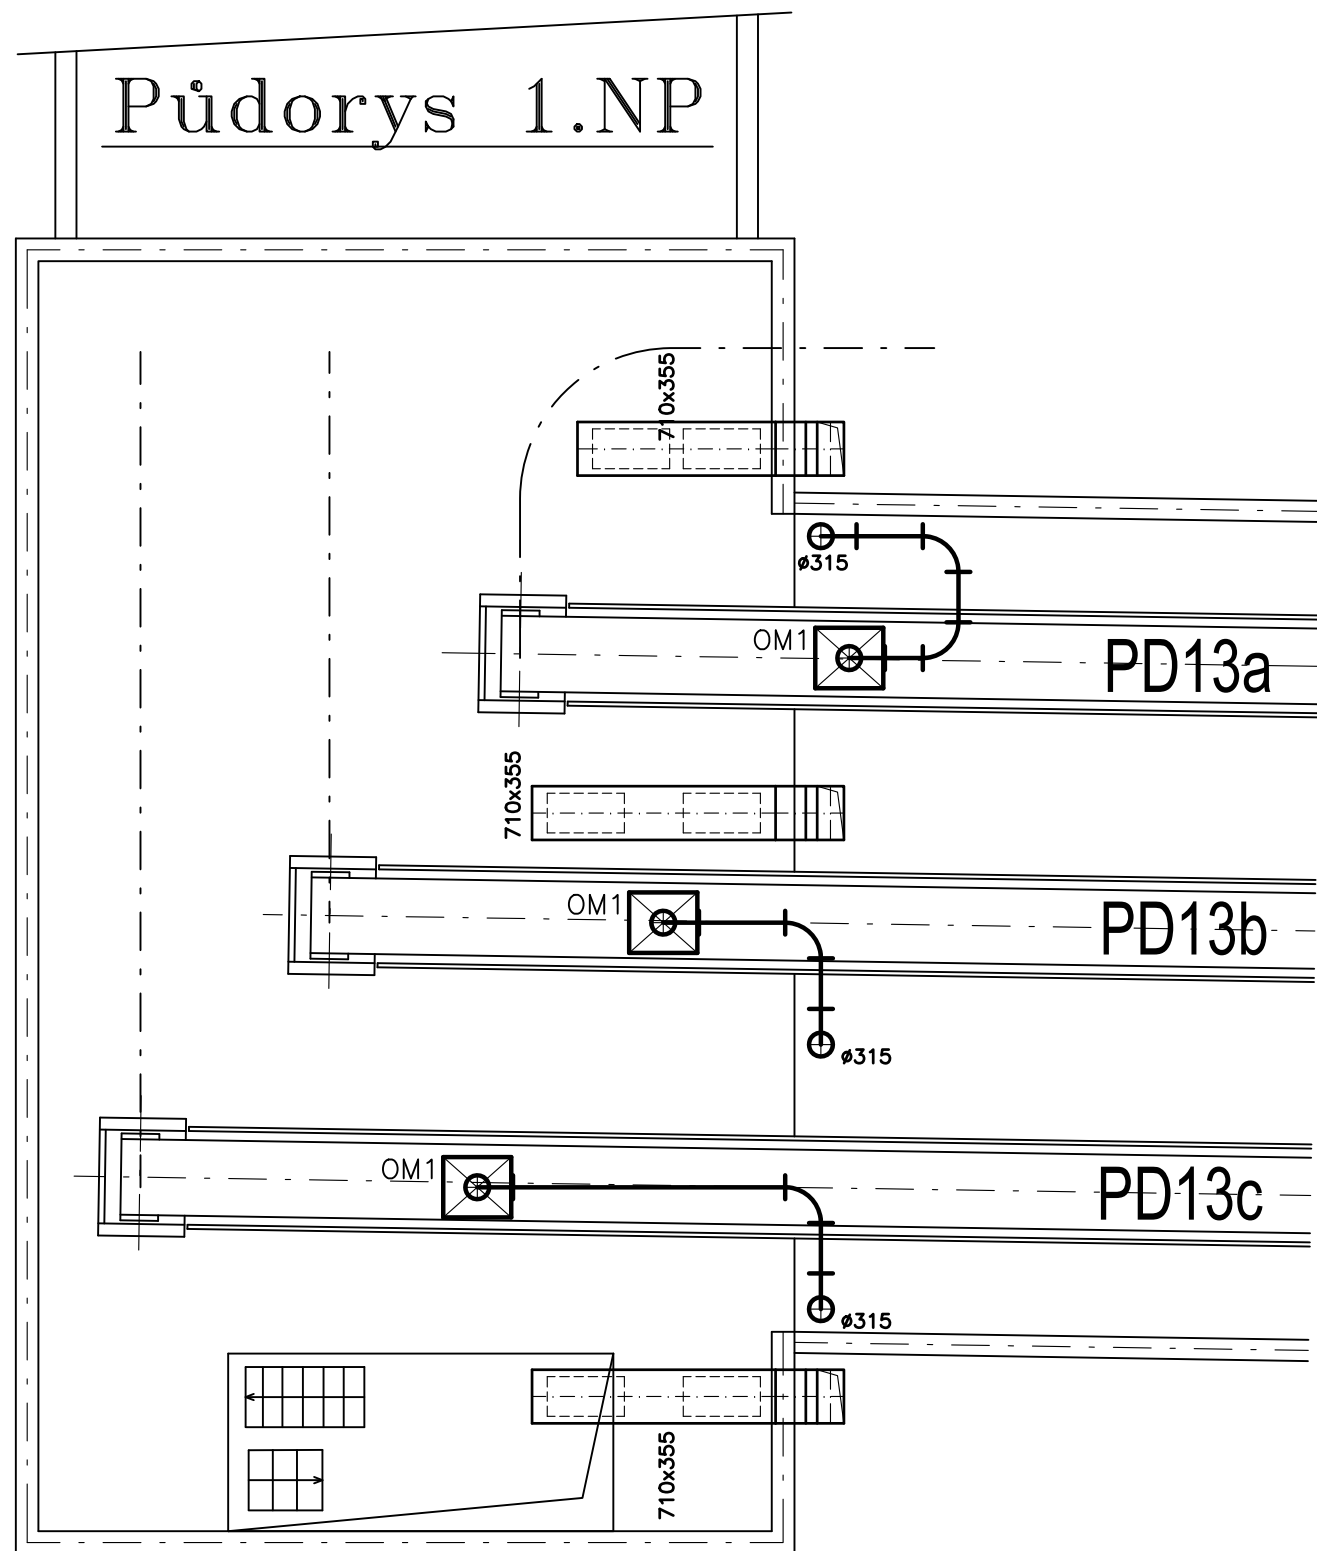
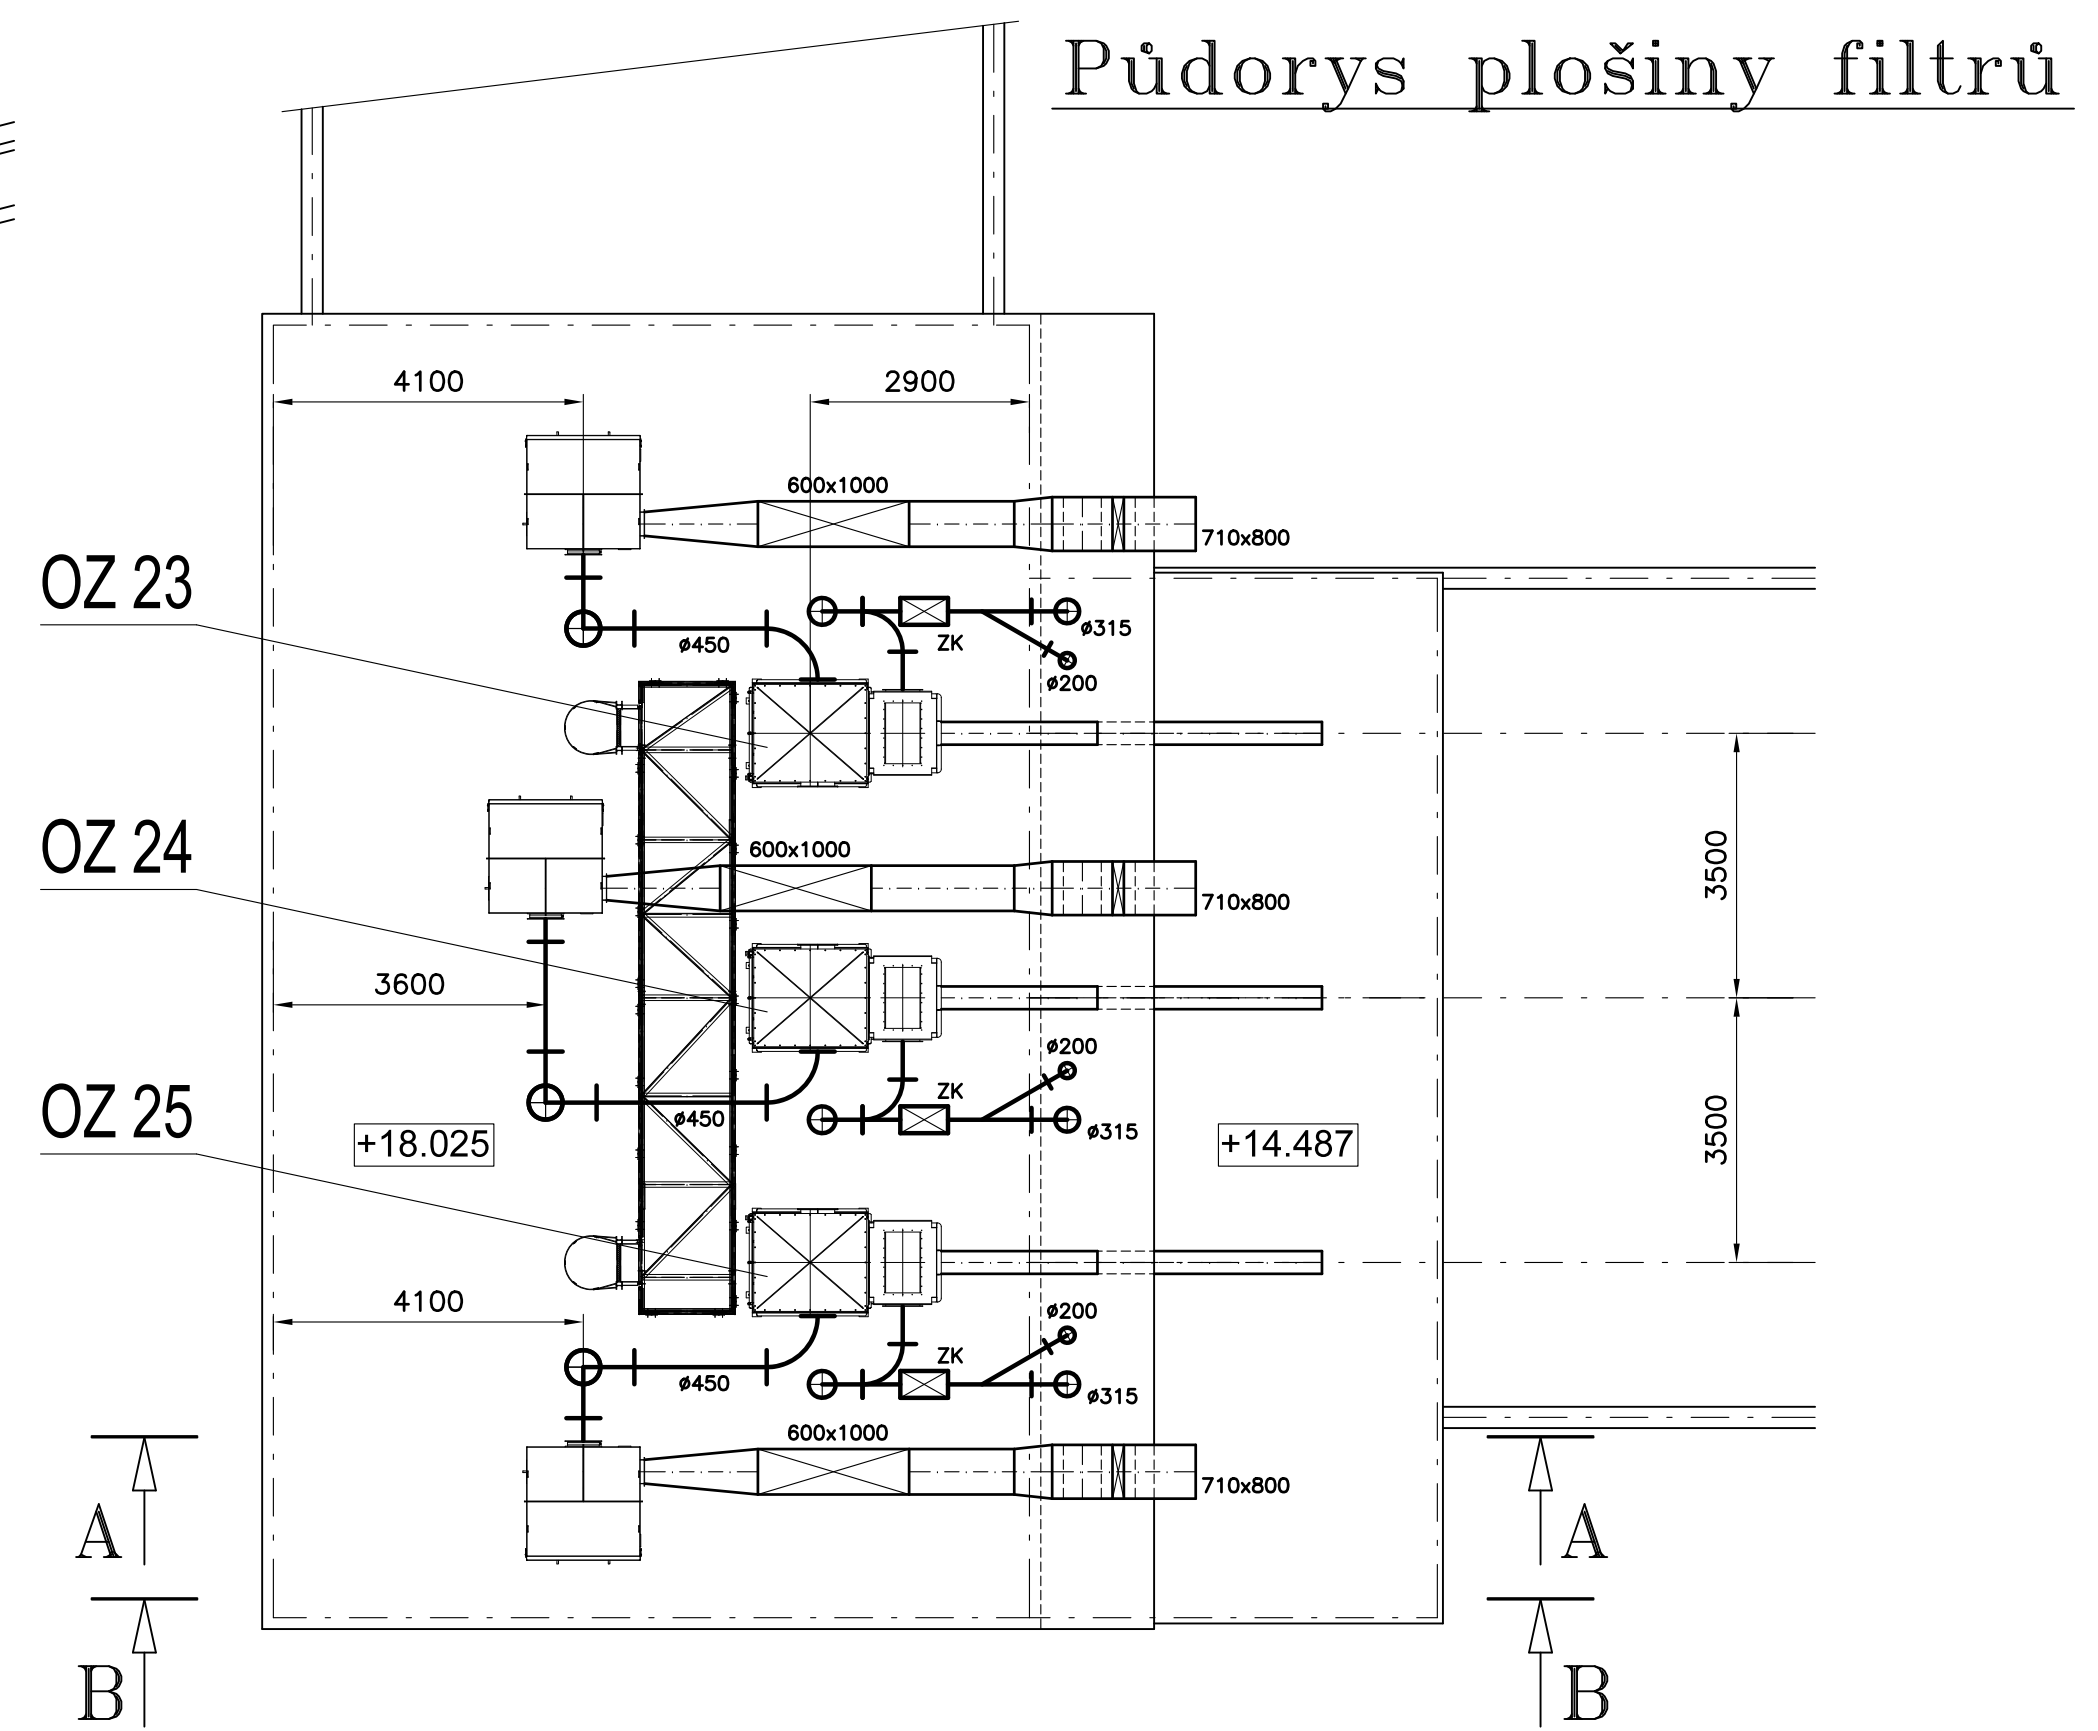
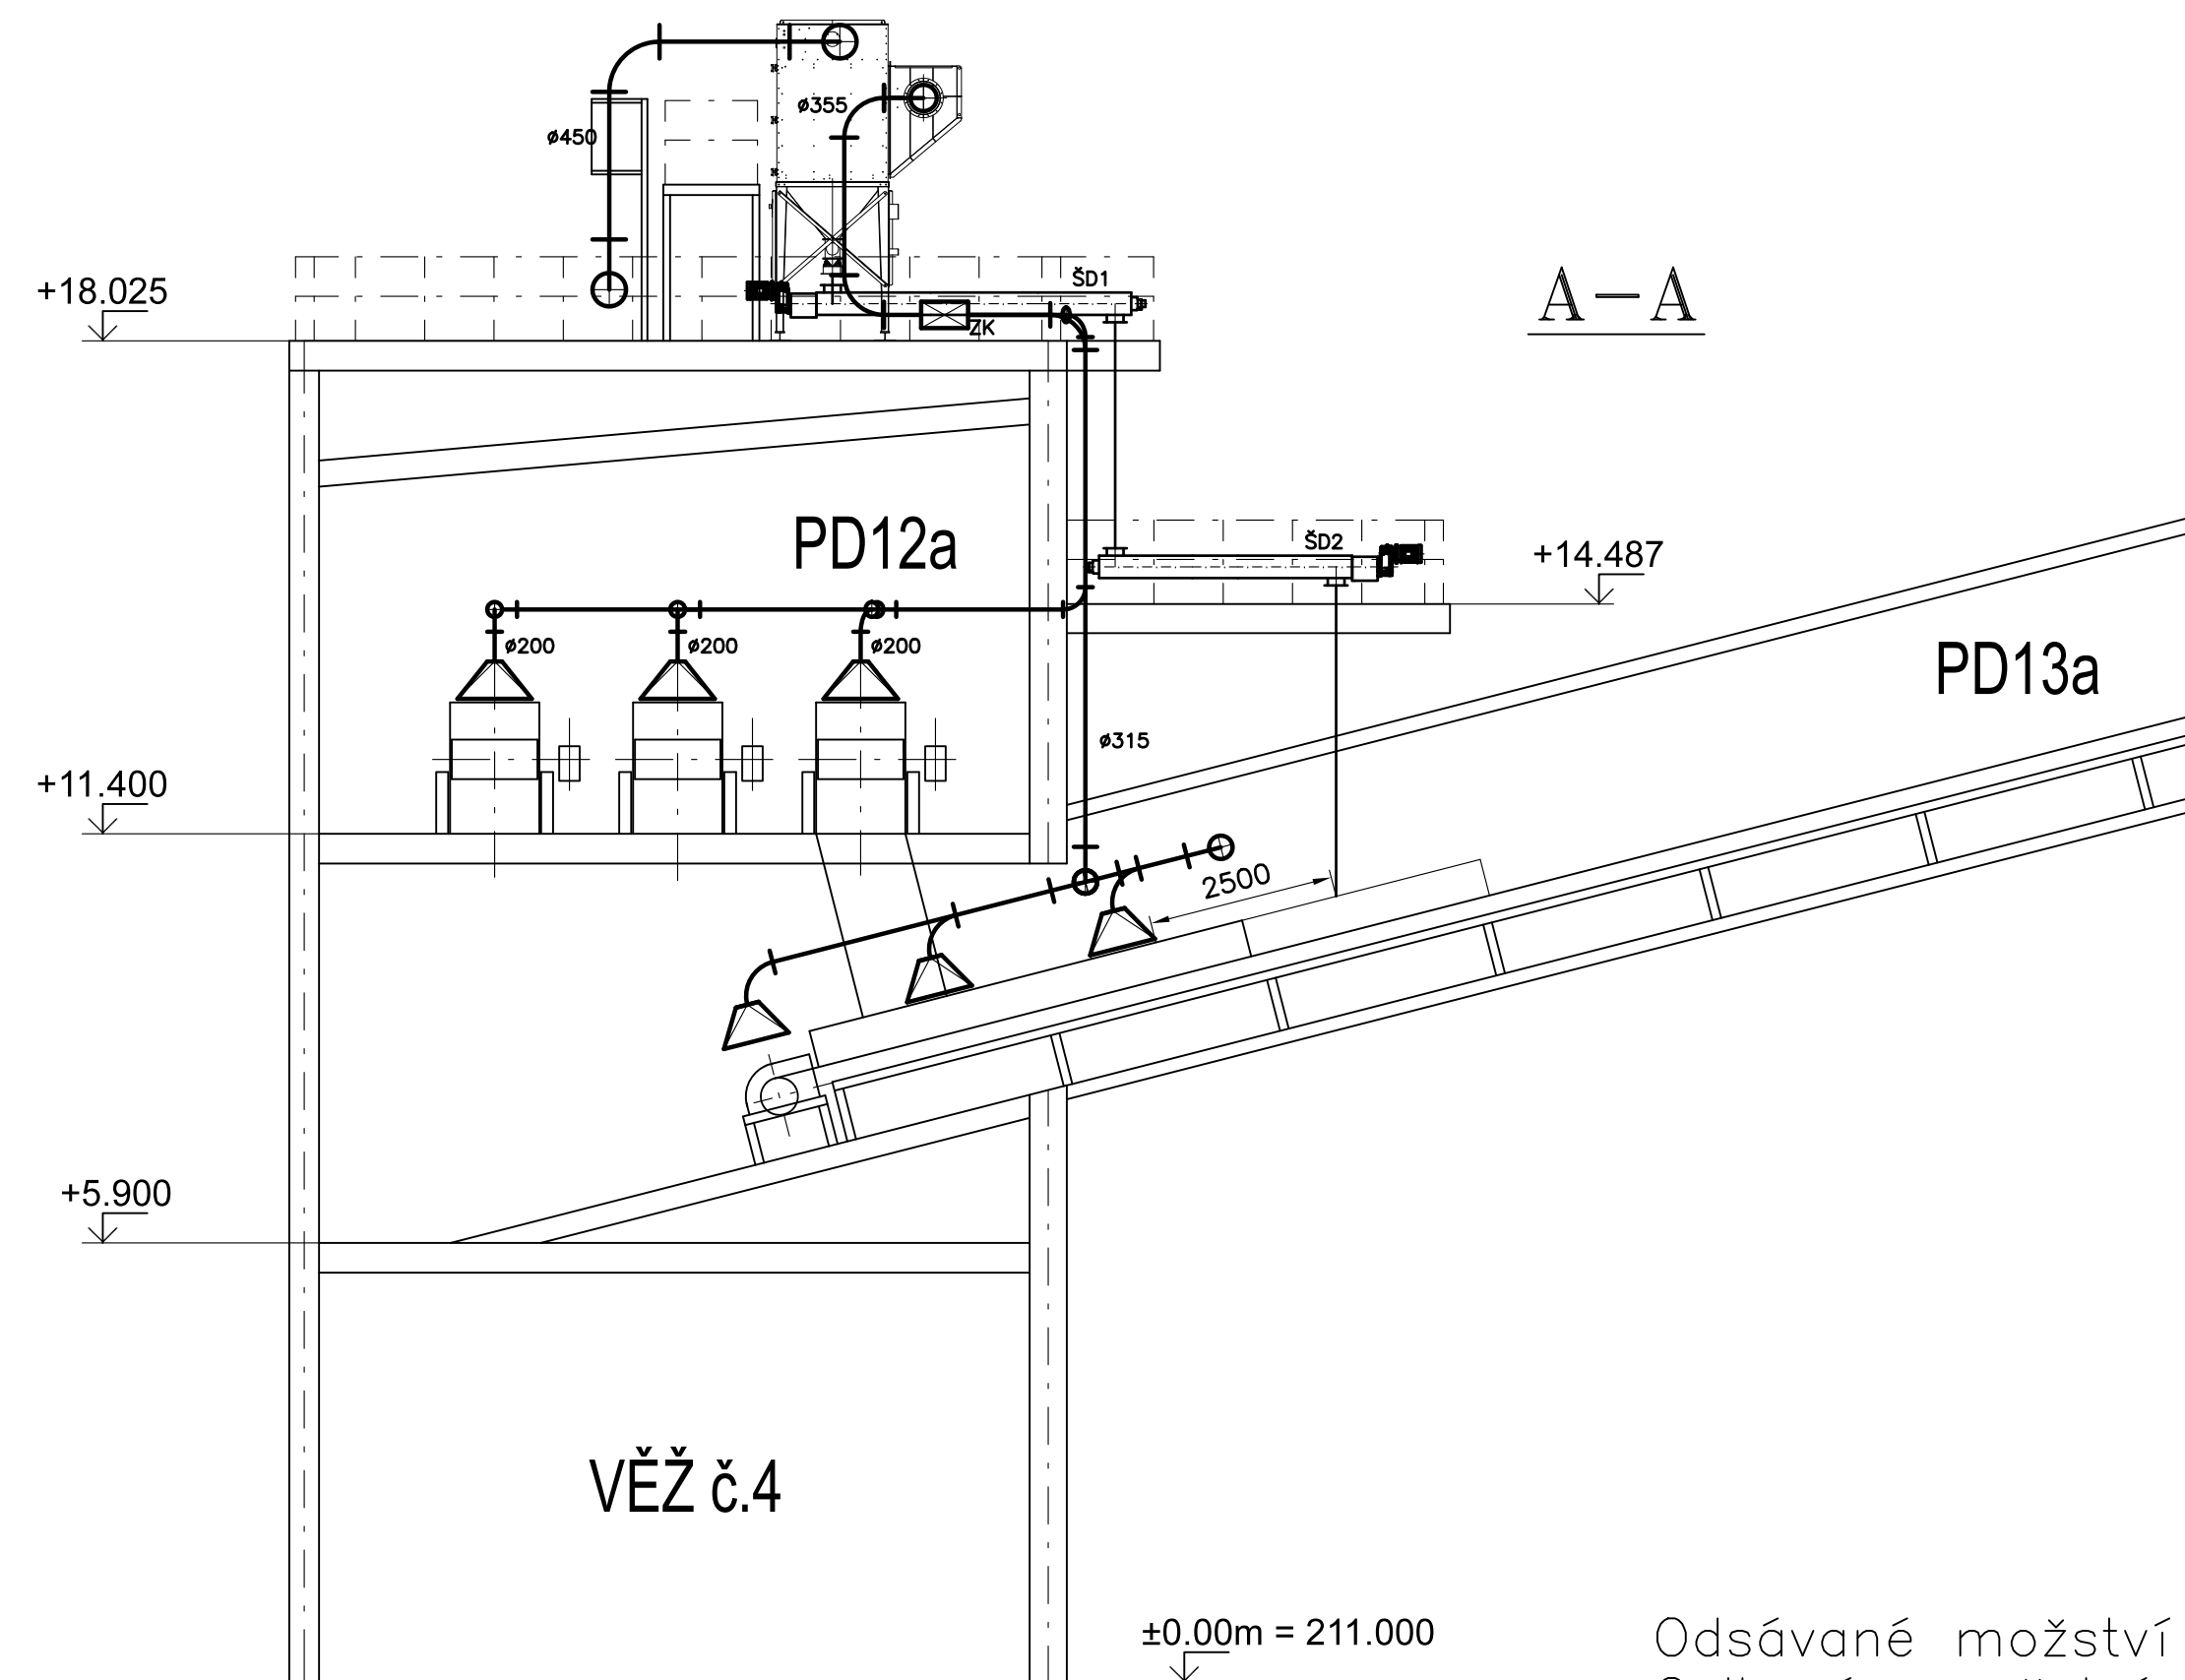


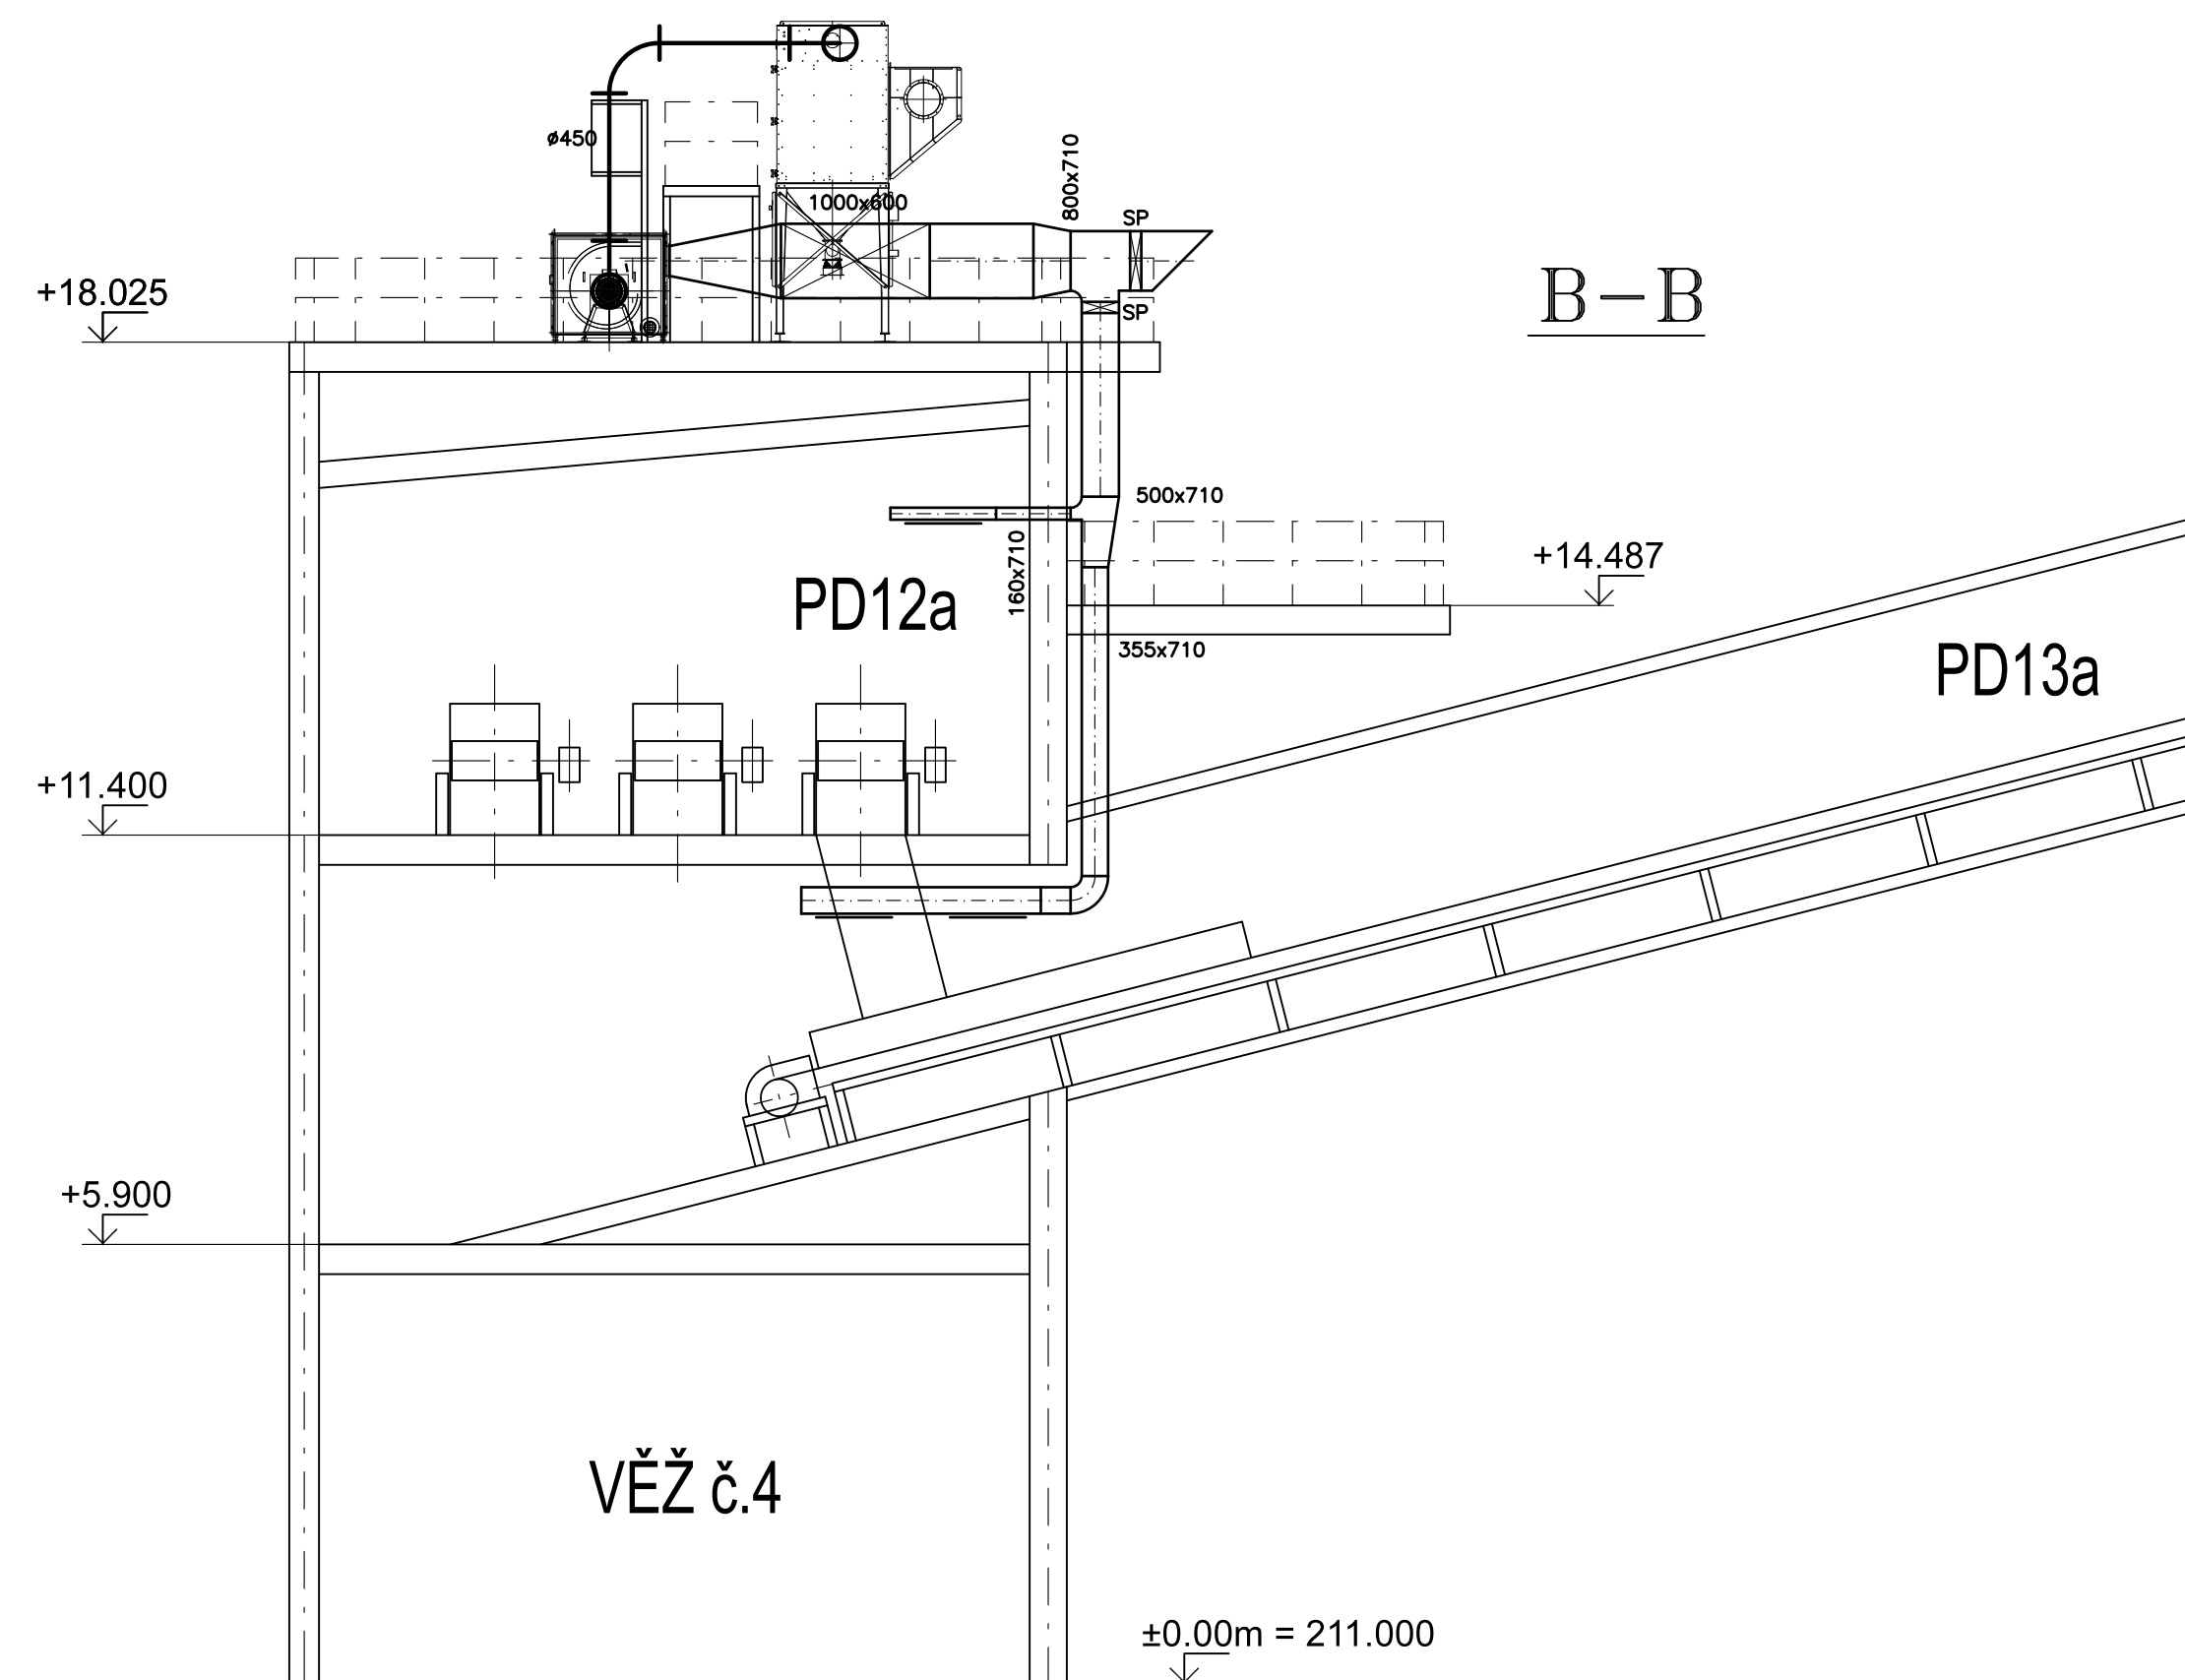

Půdorys 2.NP

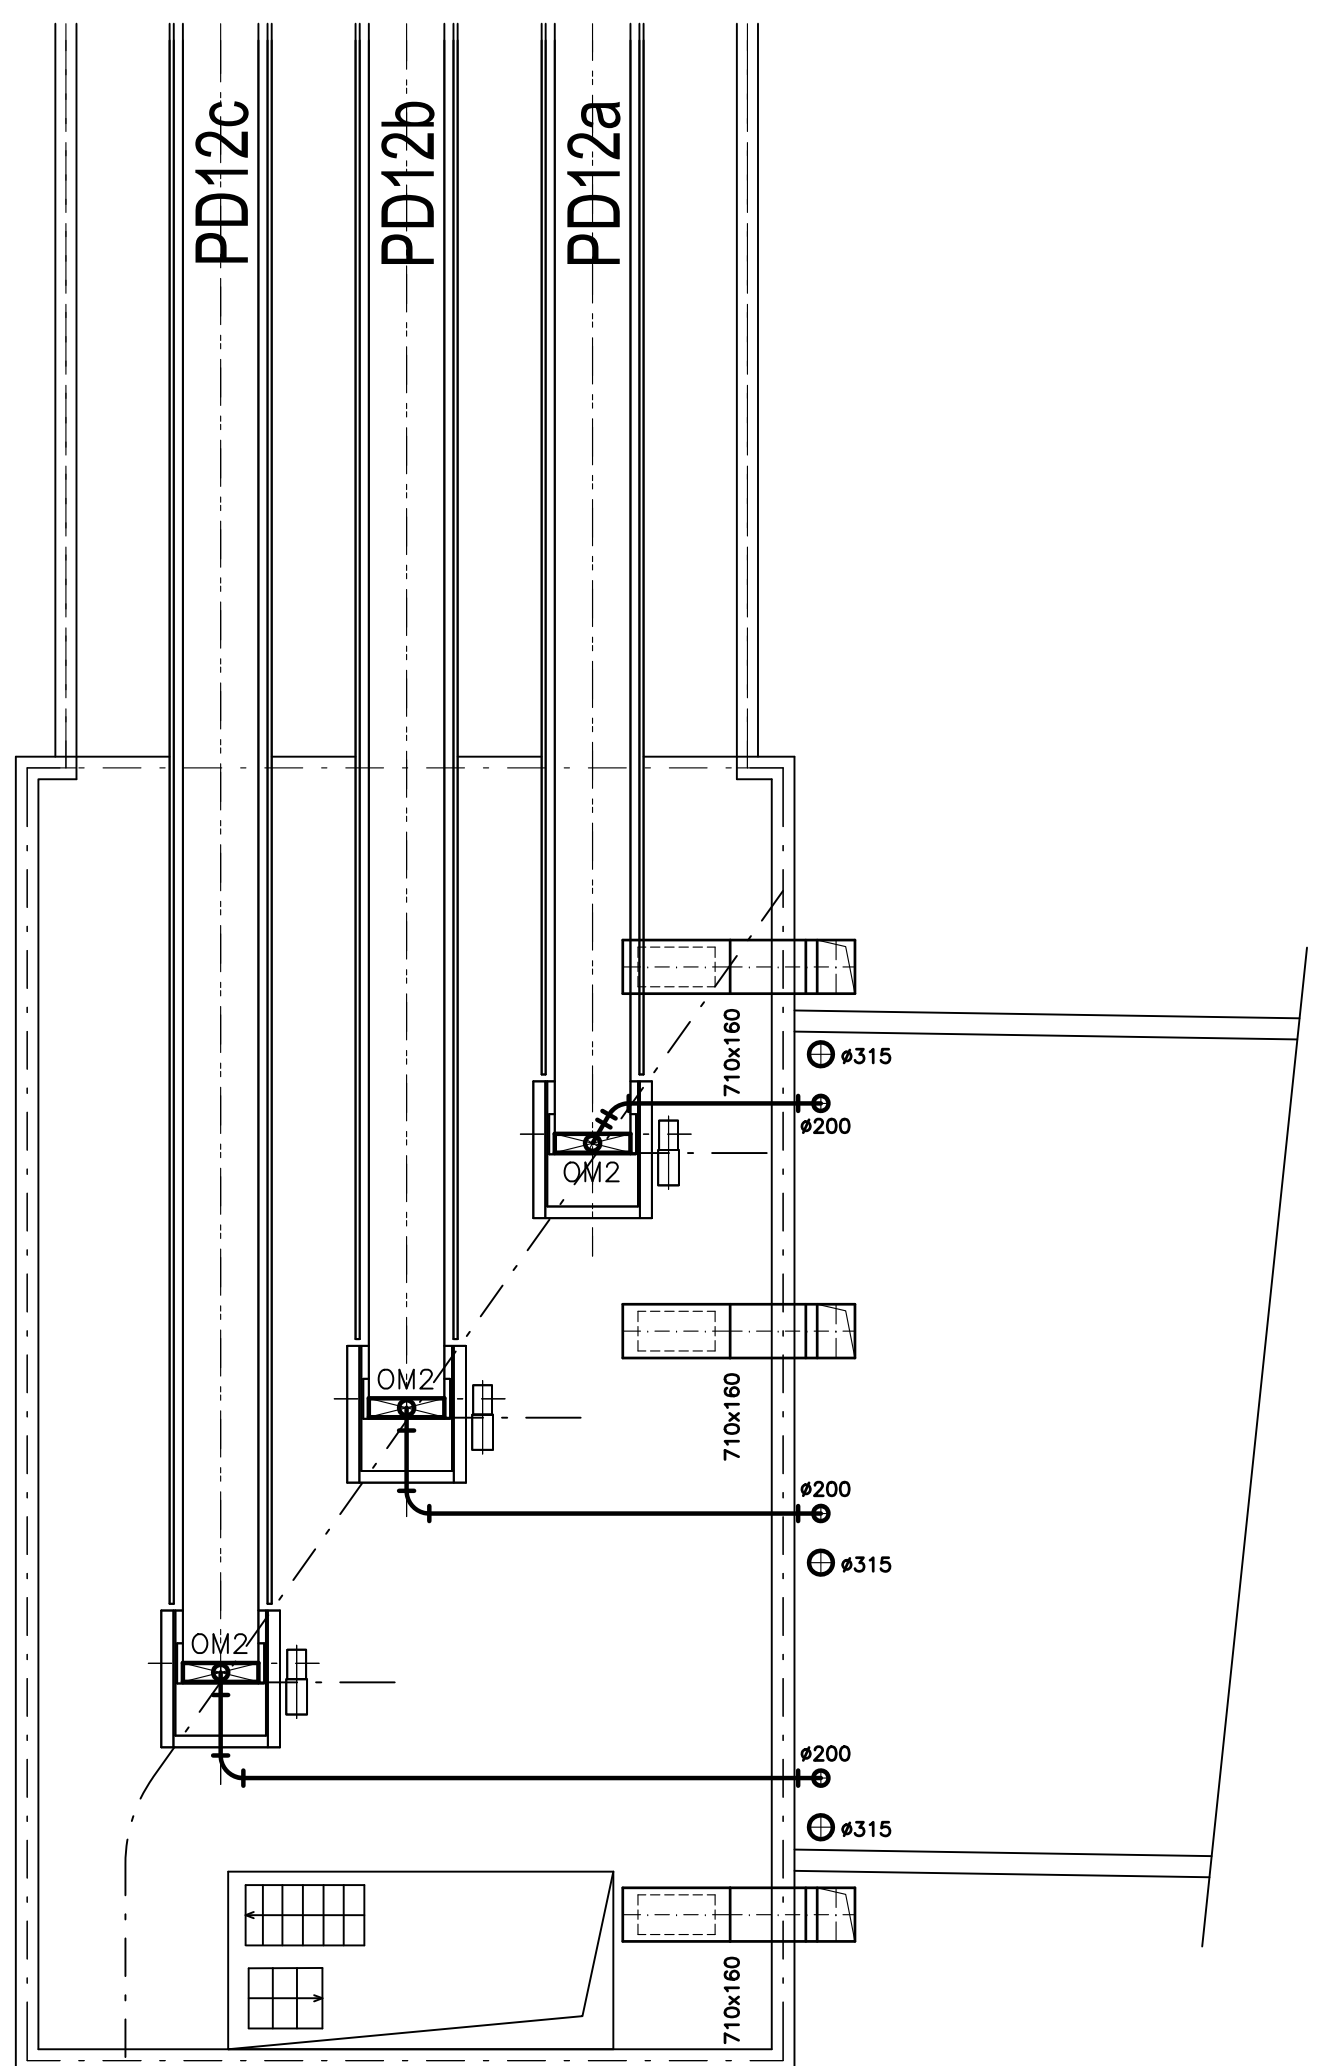

Odsávané množství vzduchu pro jedno OZ :
Celkové množství – 8 950 m³/h
Odsávací místo 1 – 6 400 m³/h
Odsávací místo 2 – 2 550 m³/h
Odsávací místo 1 = OM1

±0,0=211,000

PROJEKTANT:  T I Centrum, a.s.	PROJEKTOVÁ A INŽENÝRSKÁ ČINNOST PROVÁDĚNÍ STAVEB SLOVANSKÁ ALÉJ 30 328 00 PLZEŇ tel.: 377 445 349 fax: 377 241 771 e-mail: ticentrum@ticplzen.cz http: www.ticentrum.eu	
	ARCE: MODERNIZACE TEPLÁRNY MLADÁ BOLESLAV DOKUMENTACE PRO VYDÁNÍ STAVEBNÍHO POVOLENÍ NÁZEV: D.2 Dokumentace technických a technologických zařízení PS 106 – D.2.1 Odsávací zařízení technologie Přesypová věž 4 MĚŘITKO: 1:100 POČET A4: 8 REVIZE: 0	
ZAKÁZKOVÉ ČÍSLO: 0404T21 STUPĚŇ: DOKUMENTACE DSP DATAUM: 07/2023	VYPRACOVAL: ing. Pavel Meškán KONTROLOVAL A ZODPOVÍDÁ: ing. Pavel Meškán ARCHIVNÍ ČÍSLO: S404T21-DP106-112 LST:	