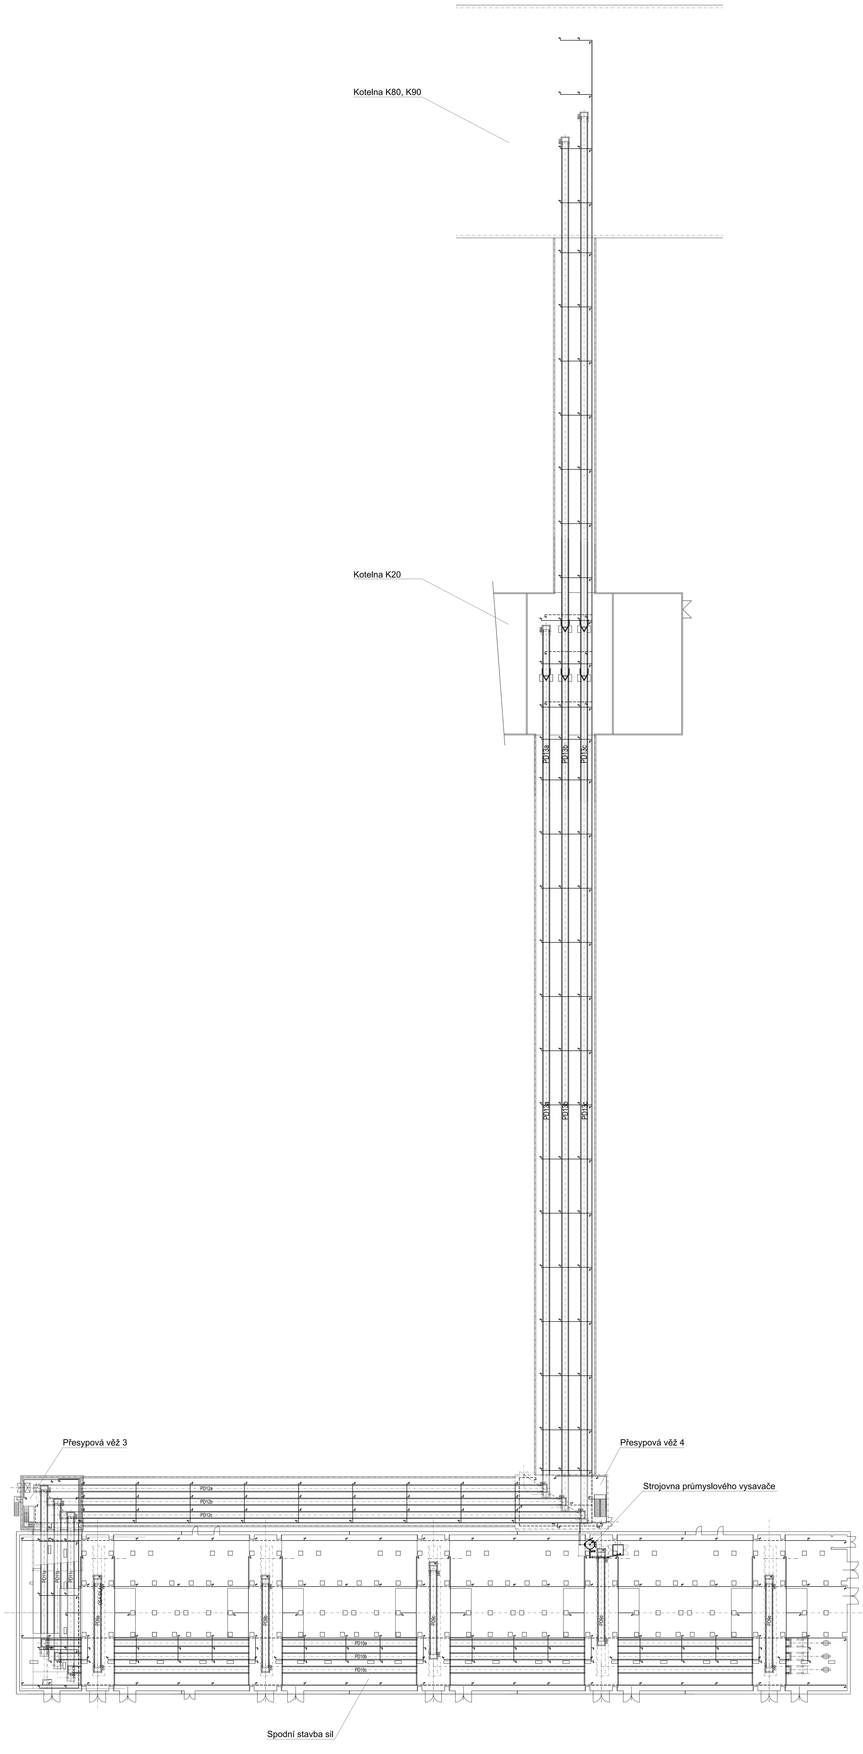

Dimenzování potrubí :

- maximální 3 otevřené kopákové ventily DN80 na jedné trase
- hlavní větev DN 125
- přípojky sacího příslušenství DN 80
- ostatní potrubí dimenzované dle reálnou obdobných prací (nebyl určen)
- potrubí za 1. kopákovým ventilem DN 80
- potrubí za 2. kopákovým ventilem DN 100
- potrubí za 3. kopákovým ventilem DN 125

PROJEKTOVÁ ORGANIZACE: F.T.Centrum, a.s.	PROJEKTOVÁ A INŽENÝRSKÁ ČINNOST IČO: 27477488 Na Florenci 2115/15 110 00 Praha 1 - Nové Město	tel.: 227 203 600 fax: 227 203 601 e-mail: ftcentrum@ftcentrum.cz http://www.ftcentrum.cz	
AFRY CZ s.r.o. IČO: 26 704 514, Mostka	STAVEBNÍ OBJEKT: DOKUMENTACE PRO VYDÁNÍ STAVEBNÍHO POVOLENÍ Zd. Generalova, kotelnice a technologický provoz PS 106 - D.2.2 Průmyslový vysavač Potrubní rozvody 2		
STUPEŇ: DOKUMENTACE			
DATUM: DOKUMENTACE DO: 07/2023	CHRONOLOG. ČÍSLO:	VYPRACOVAL: Ing. Pavel Mašek	MĚŘÍTKO: 1:200 REDAKCE: 0 DATUM: PODPIS: ČÍSLO VÝKRESU: 4014-F-T1-SP106-204