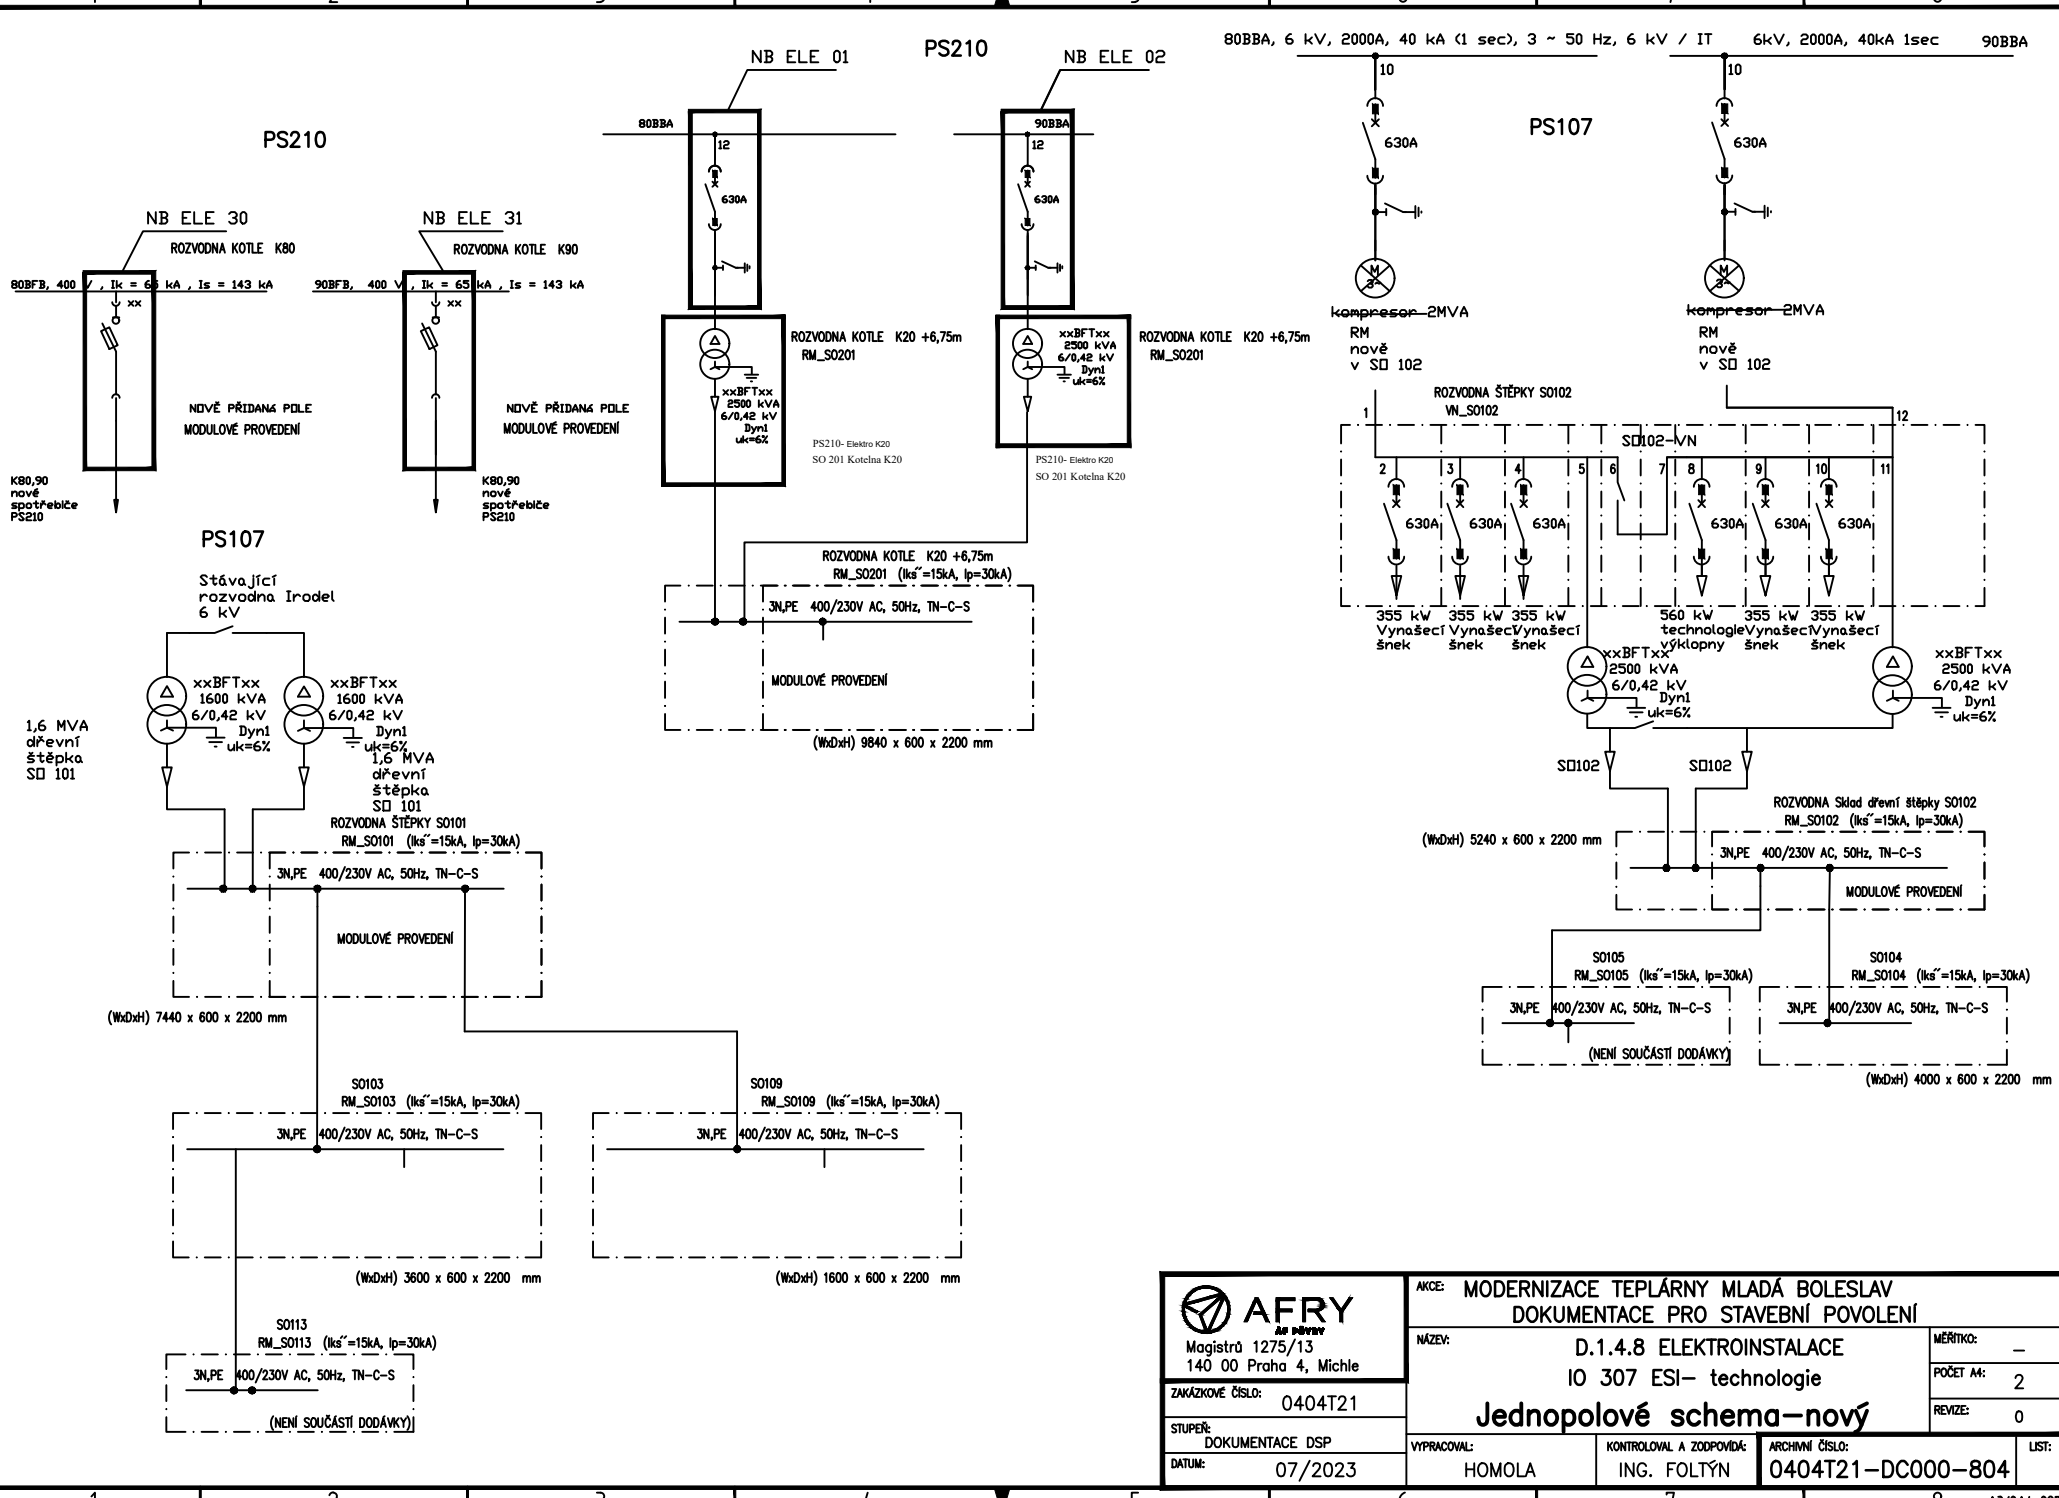

AFRY
Magistrů 1275/13
140 00 Praha 4, Michle

ZAKÁZKOVÉ ČÍSLO: 0404T21
STUPEŇ: DOKUMENTACE DSP
DATUM: 07/2023

AKCE: MODERNIZACE TEPLÁRNY MLADÁ BOLESLAV
DOKUMENTACE PRO STAVEBNÍ POVOLENÍ

NÁZEV: D.1.4.8 ELEKTROINSTALACE
IO 307 ESI– technologie
Jednopolové schema–nový

MĚŘÍTKO: –
POČET A4: 2
REVIZE: 0

VYPRACOVAL: HOMOLA
KONTROLOVAL A ZODPOVÍDÁ: ING. FOLTÝN
ARCHIVNÍ ČÍSLO: 0404T21–DC000–804
LIST:

A3/2A4, 297x420