


AREÁLOVÝ ROZVOD ZEMNÍHO PLYNU, 0,25MPa

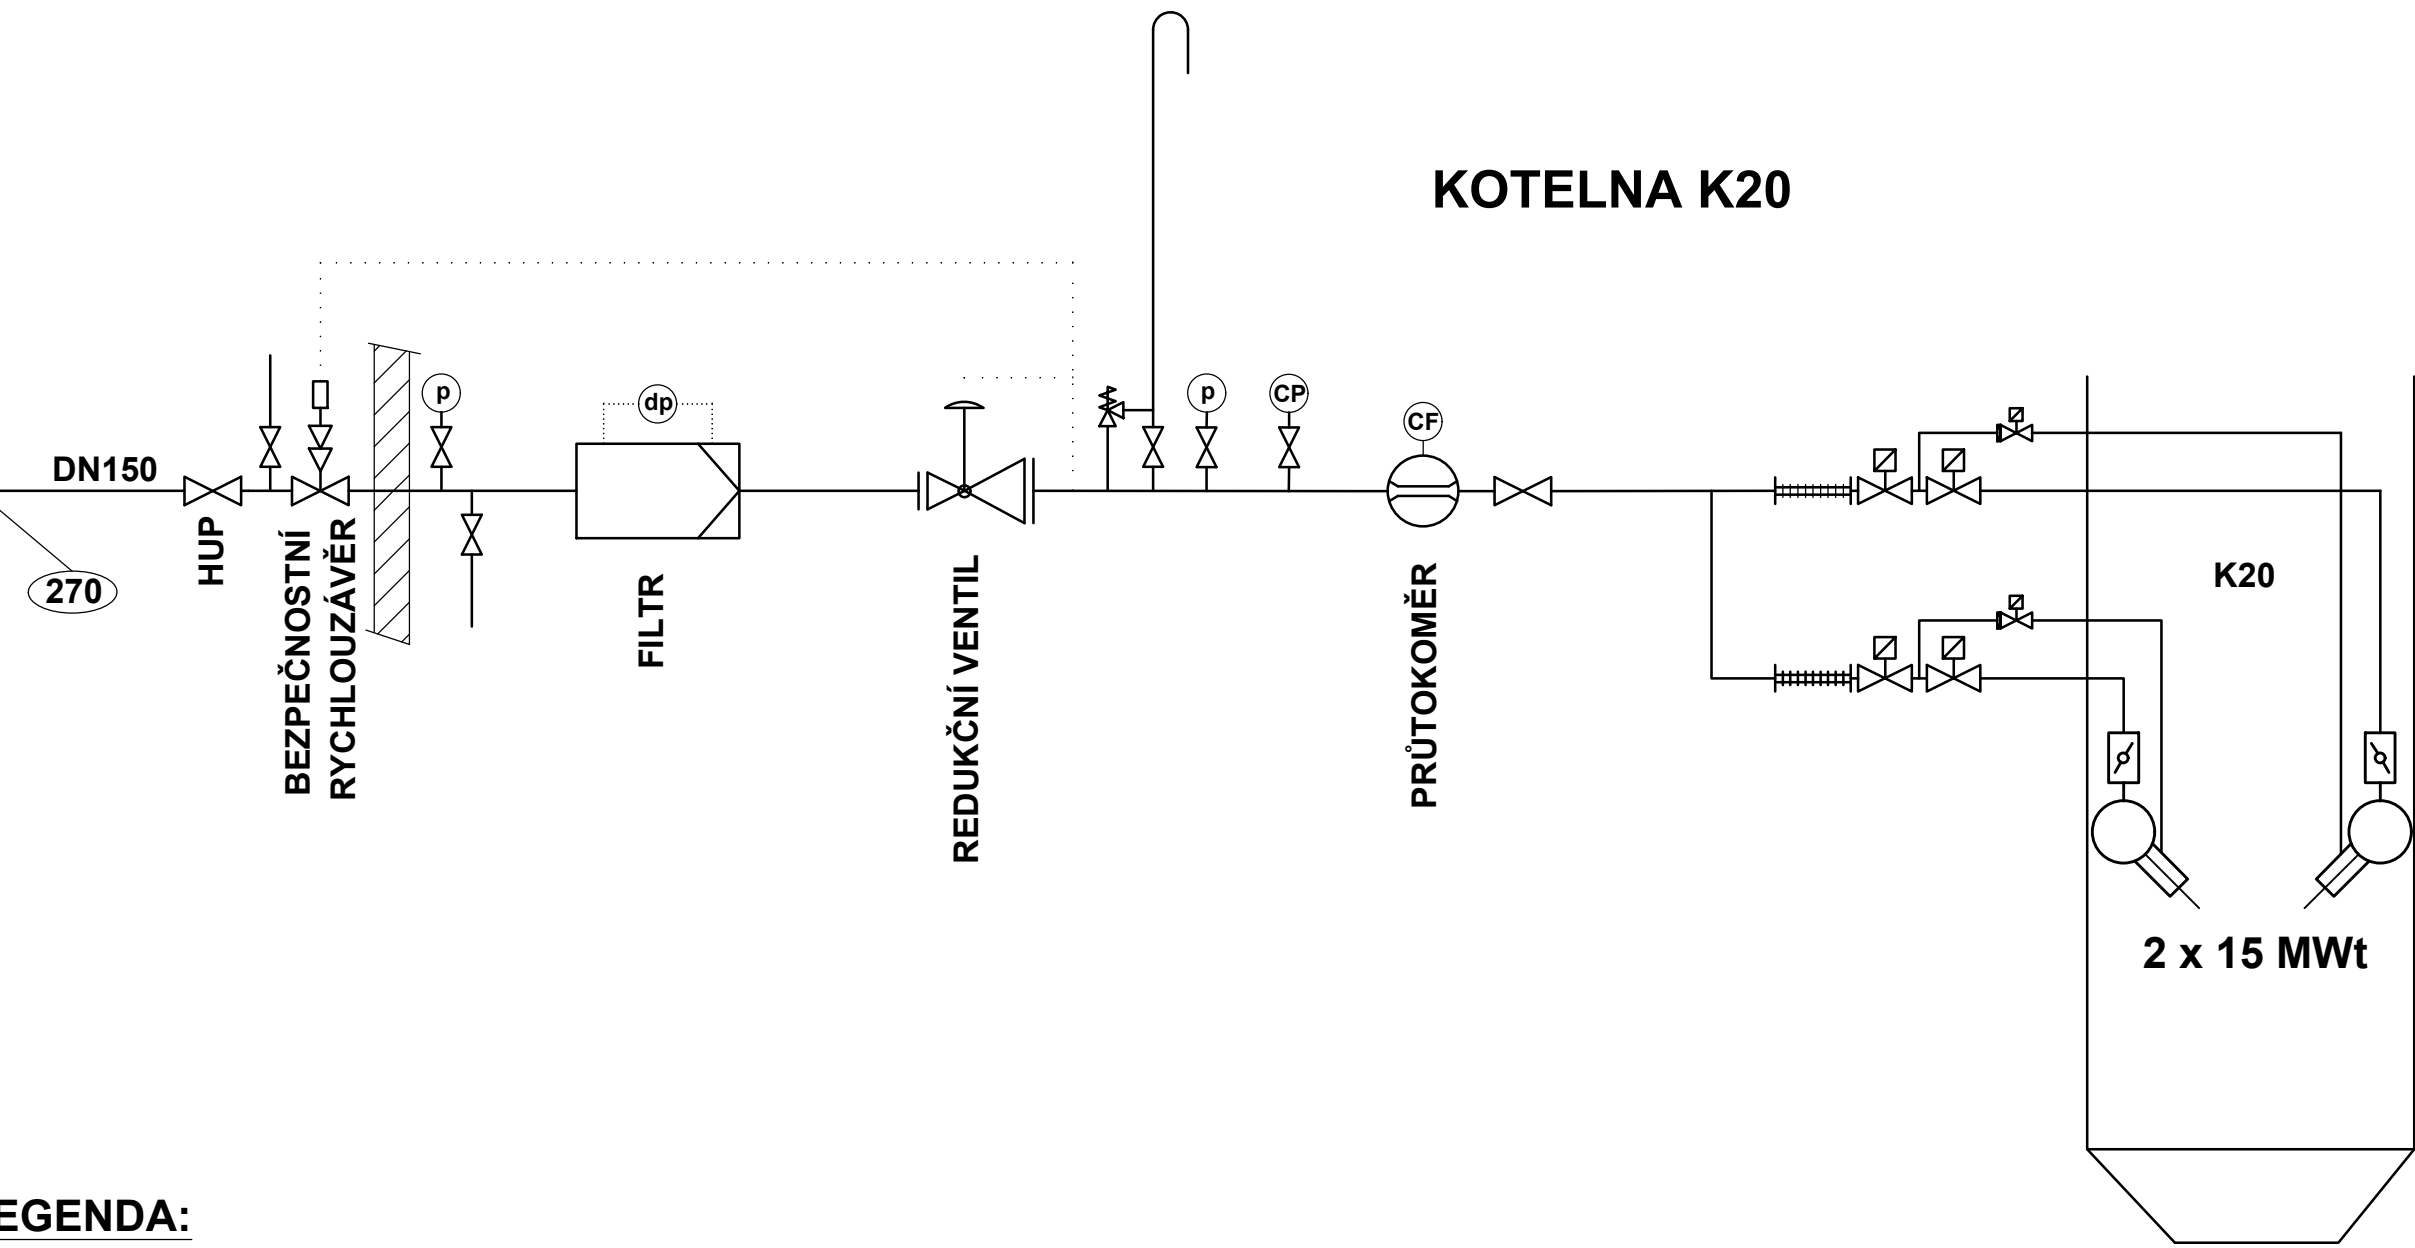

LEGENDA:

- STÁVAJÍCÍ POTRUBÍ ZEMNÍHO PLYNU
- NOVÉ POTRUBÍ ZEMNÍHO PLYNU
- (270) NAPOJOVACÍ MÍSTO

K PROJEDNÁNÍ

 AFRY AP PŘEVY Magistrů 1275/13 140 00 Praha 4, Michle	AKCE: MODERNIZACE TEPLÁRNY MLADÁ BOLESLAV DOKUMENTACE PRO VYDÁNÍ STAVEBNÍHO POVOLENÍ	
	NÁZEV: PS109 Rozvod zemního plynu Schéma zapojení	
	VYPRACOVAL: ING. Čáp	KONTROLOVAL A ZODPOVÍDÁ: ING. Urbánek
	ARCHIVNÍ ČÍSLO: S404T21-DP109-001	LIST: —

ZAKÁZKOVÉ ČÍSLO: 0404T21	MĚŘITKO: —
STUPEŇ: DOKUMENTACE DSP	POČET A4: 2
DATUM: 12/2022	REVIZE: 0