


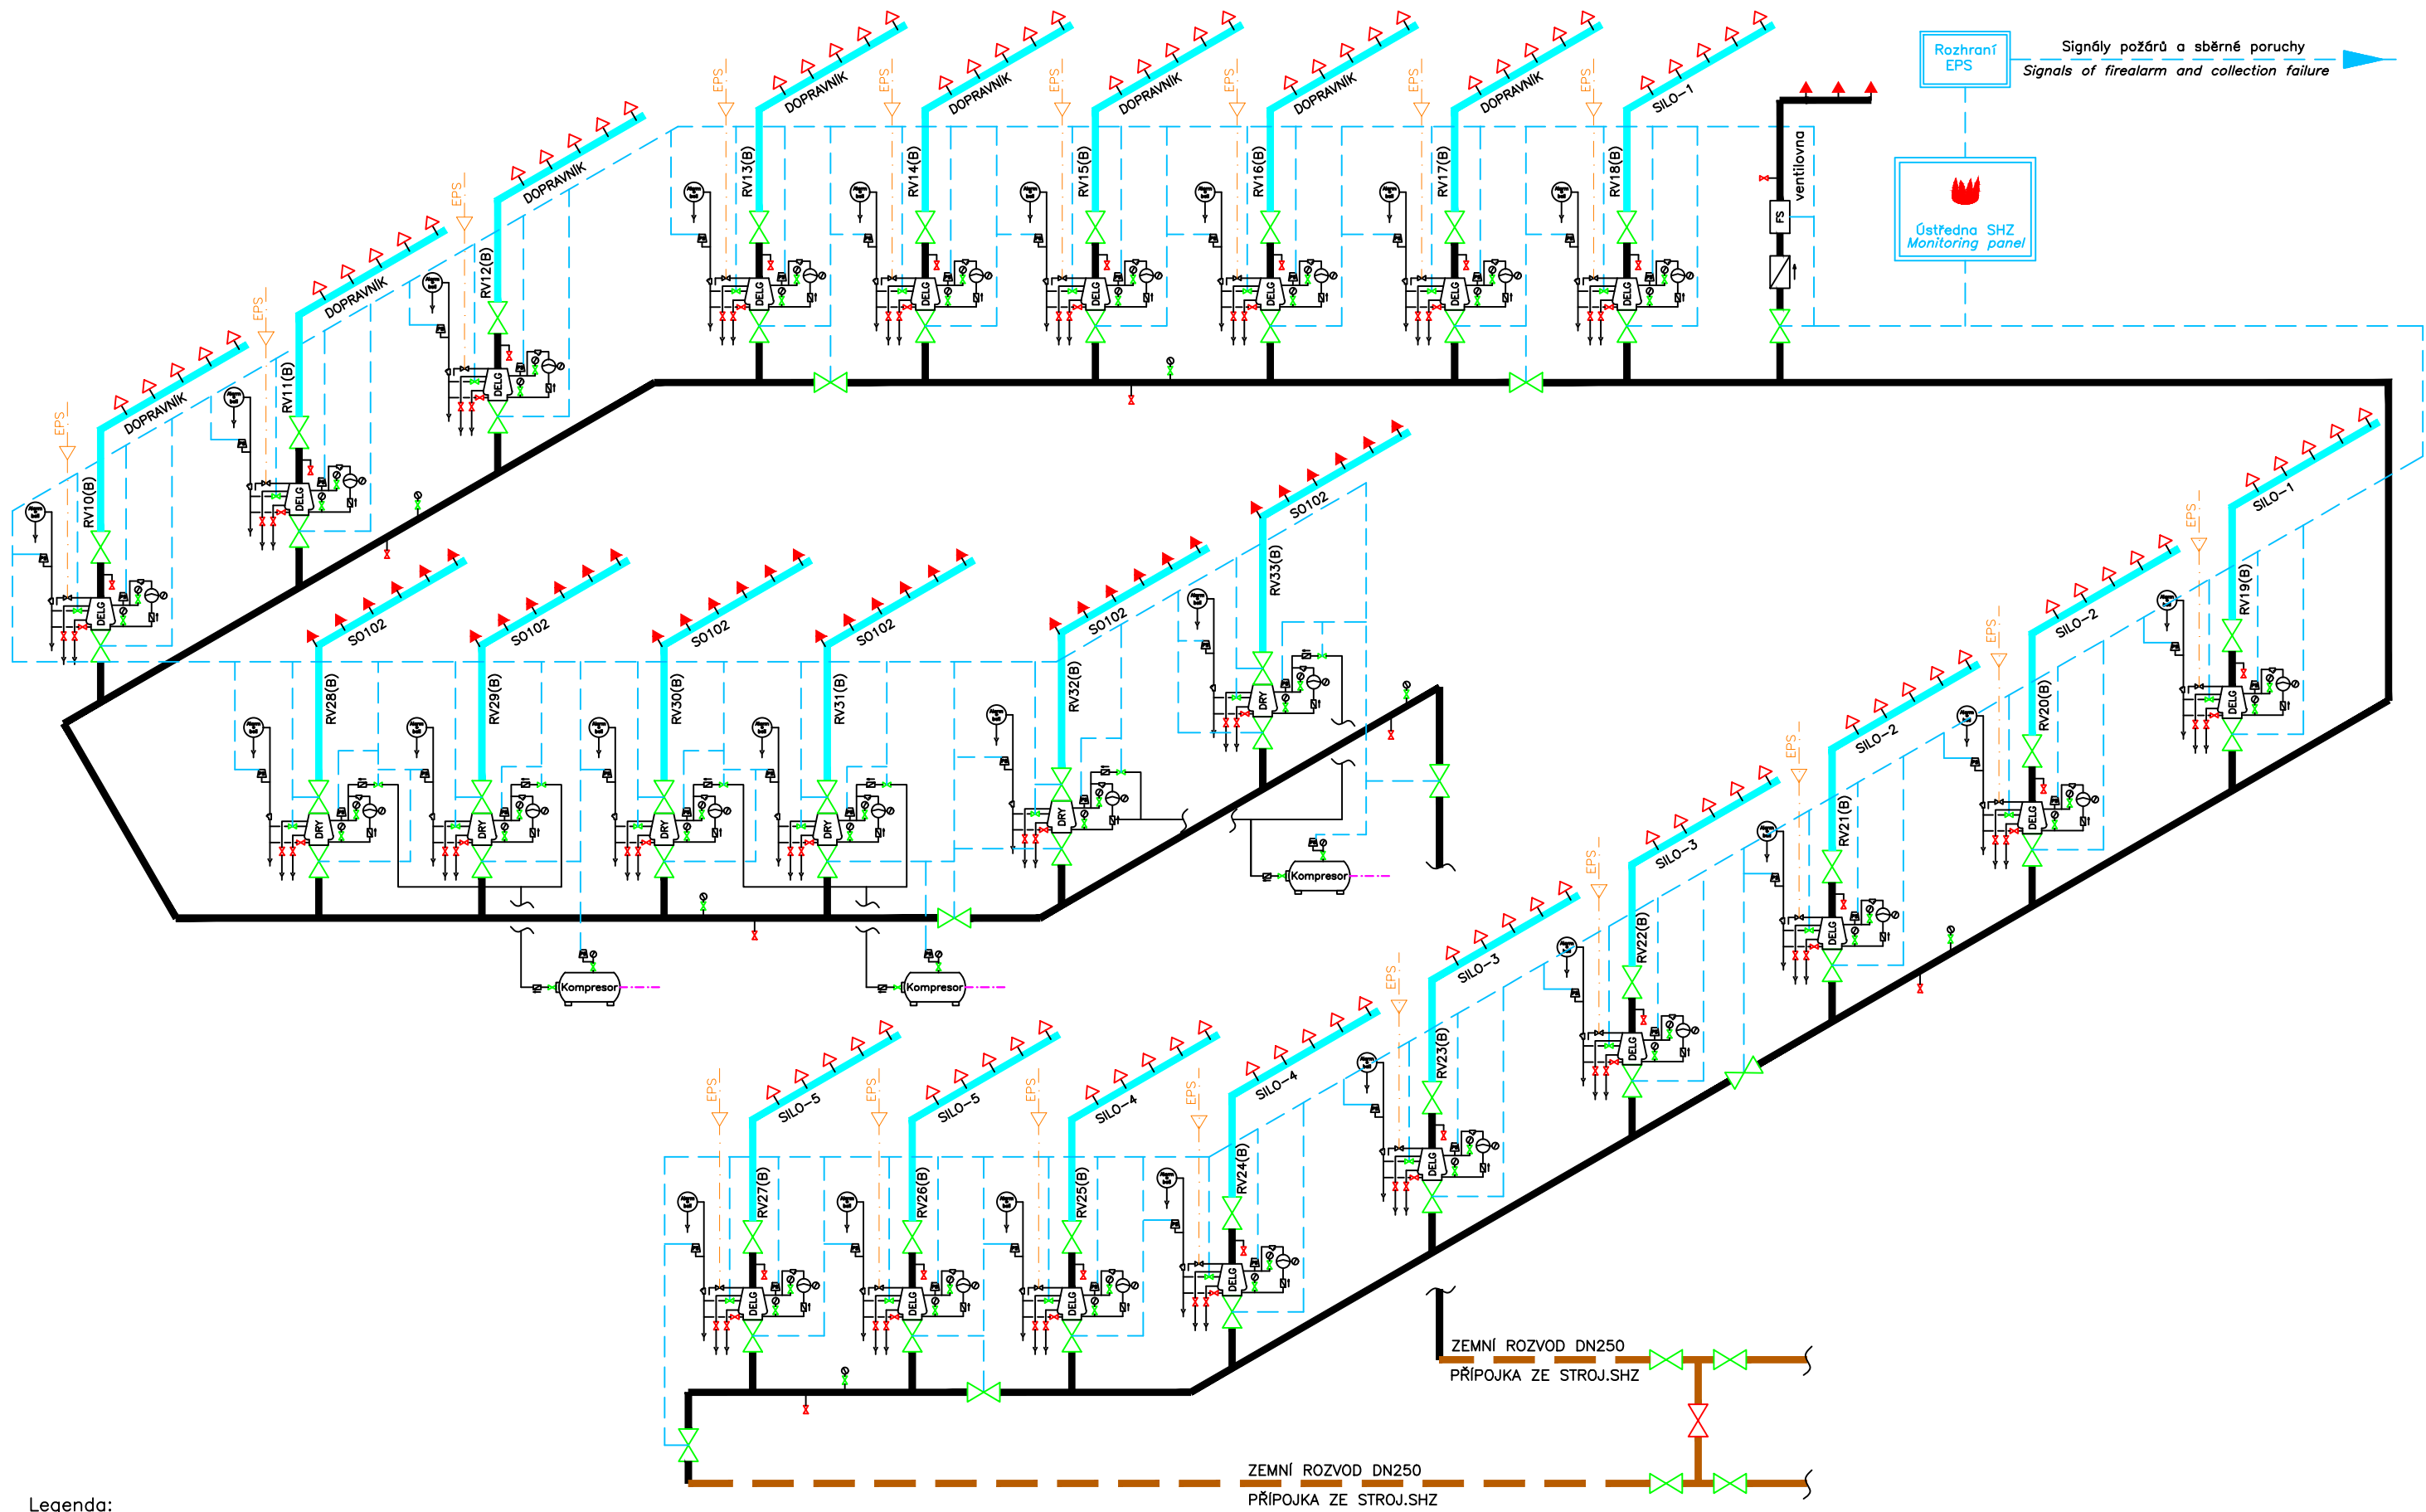

Legenda:
Legend:

	Mokrá ventilová stanice Wet alarm valve		Manometr Pressure gauge
	Suchá ventilová stanice Dry alarm valve		Průtokměr Flowmeter
	Zaplav. ventilová stanice Deluge alarm valve		Snímač hladiny Water level detector
	Uzavírací ventil otevřený Closing valve opened		Teploměr Thermometer
	Uzavírací ventil zavřený Closing valve closed		Hlásič průtoku Flowswitch
	Poplachový zvon Alarm valve		Odpad Drain
	Tlakový spínač Pressure switch		Snímač teploty Sense organ temperat.
			Zpětná klapka Check valve

PROJEKTANT:

TRASER

TRASER CZ s.r.o.
Videňská 134/102
619 00 Brno
www.traser.eu



Magistrů 1275/13
140 00 Praha 4, Michle

ZAKÁZKOVÉ ČÍSLO: 0404T21

STUPEN: DOKUMENTACE DSP

DATUM: 10.2022

AKCE: MODERNIZACE TEPLÁRNY MLADÁ BOLESLAV
DOKUMENTACE PRO VYDÁNÍ STAVEBNÍHO POVOLENÍ

NÁZEV: PS110 Stablní hasicí zařízení (SHZ)

MĚŘÍTKO: —

POČET A4: 6

REVIZE: 0

SCHÉMA SYST.-VENTILOVNA-SILA

VYPRACOVAL: Hana Kuropatová

KONTROLOVAL A ZODPOVÍDÁ: Kuropatová

ARCHIVNÍ ČÍSLO: S404T21-DP110-101

LIST: