


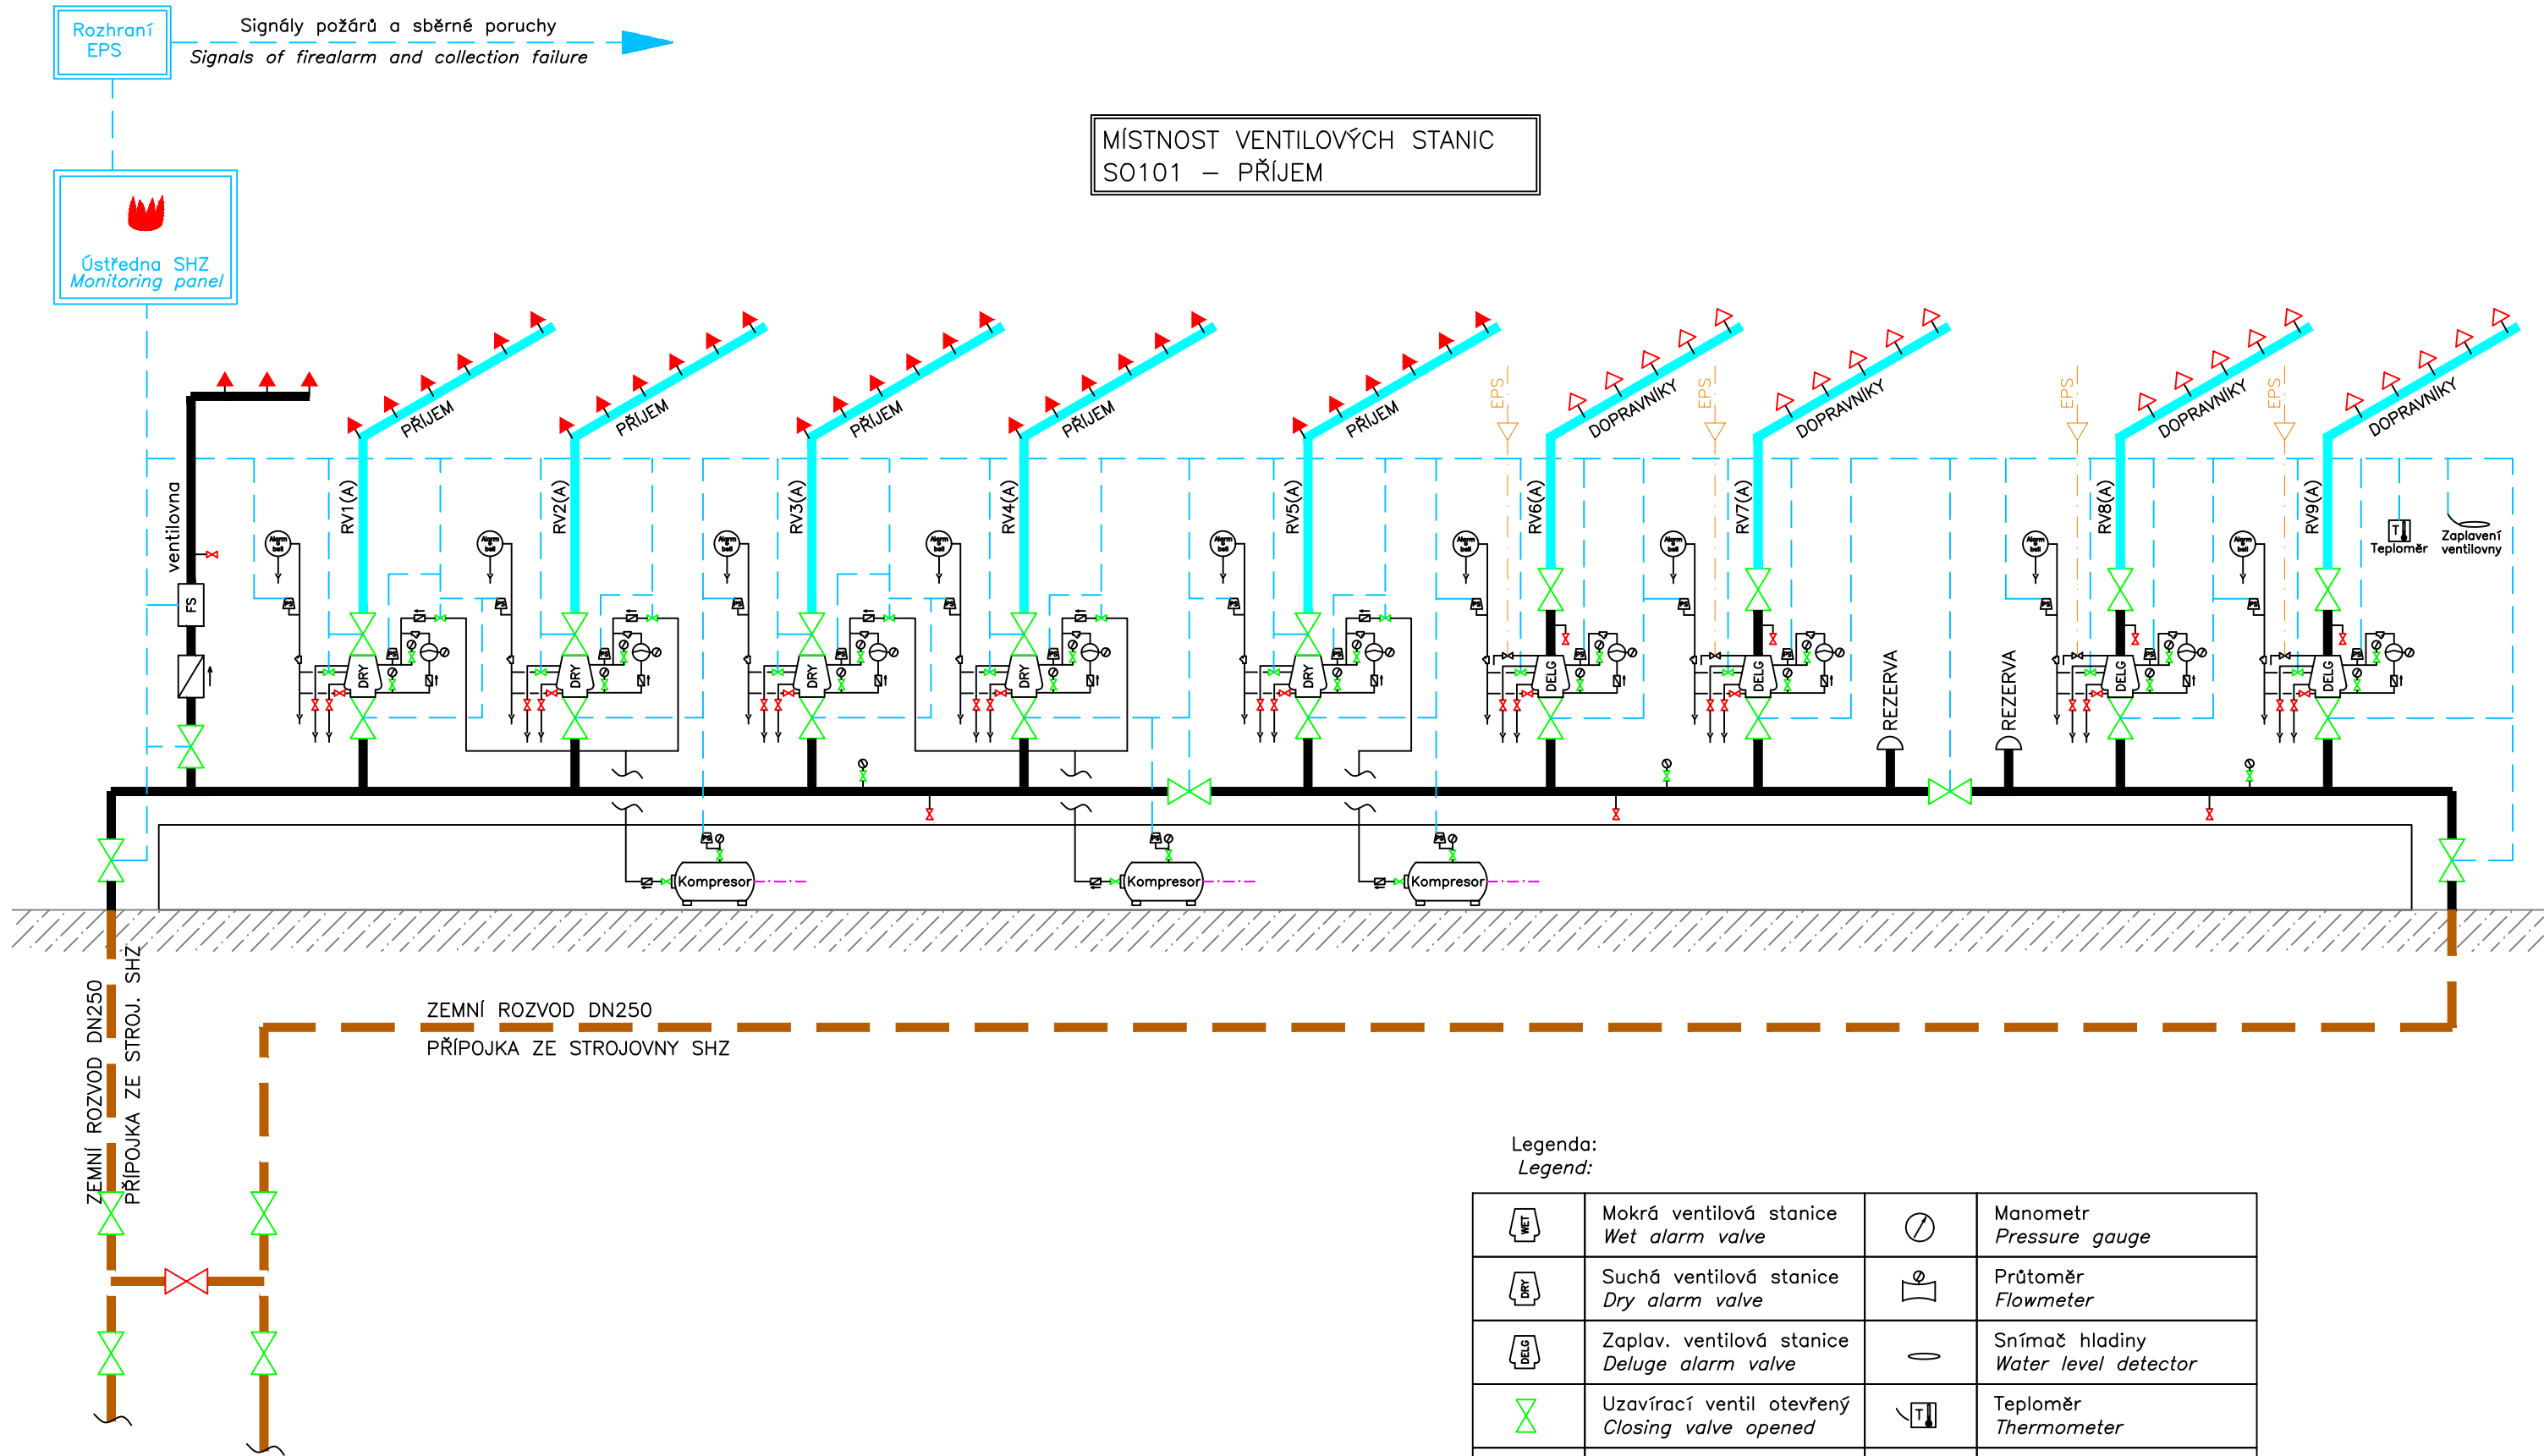

Legenda:
Legend:

	Mokrý ventilová stanice Wet alarm valve		Manometr Pressure gauge
	Suchá ventilová stanice Dry alarm valve		Průtokoměr Flowmeter
	Zaplav. ventilová stanice Deluge alarm valve		Snímač hladiny Water level detector
	Uzavírací ventil otevřený Closing valve opened		Teploměr Thermometer
	Uzavírací ventil zavřený Closing valve closed		Hlásič průtoku Flowswitch
	Poplachový zvon Alarm valve		Odpad Drain
	Tlakový spínač Pressure switch		Snímač teploty Sense organ temperatur.
			Zpětná klapka Check valve

PROJEKTANT: TRASER	TRASER CZ s.r.o. Václavská 134/102 619 00 Brno www.traser.eu
 Magistrá 1275/13 140 00 Praha 4, Michle	AKCE: MODERNIZACE TEPLÁRNY MLADÁ BOLESLAV DOKUMENTACE PRO VYDÁNÍ STAVEBNÍHO POVOLENÍ NÁZEV: PS110 Stablní hasící zařízení (SHZ) MĚŘÍTKO: – POČET A4: 3 REVIZE: 0
ZAKÁZKOVÉ ČÍSLO: 0404T21	SCHÉMA SYST.–VENTILOVNA–PŘÍJEM
STUPEŇ: DOKUMENTACE DSP	VYPRACOVAL: Hana Kuropatová
DATUM: 10.2022	KONTROLOVAL A ZODPOVÍDÁ: Kuropatová
	ARCHIVNÍ ČÍSLO: S404T21–DP110–103
	LIST: