


SCHÉMA JIŠTĚNÝCH PLOCH

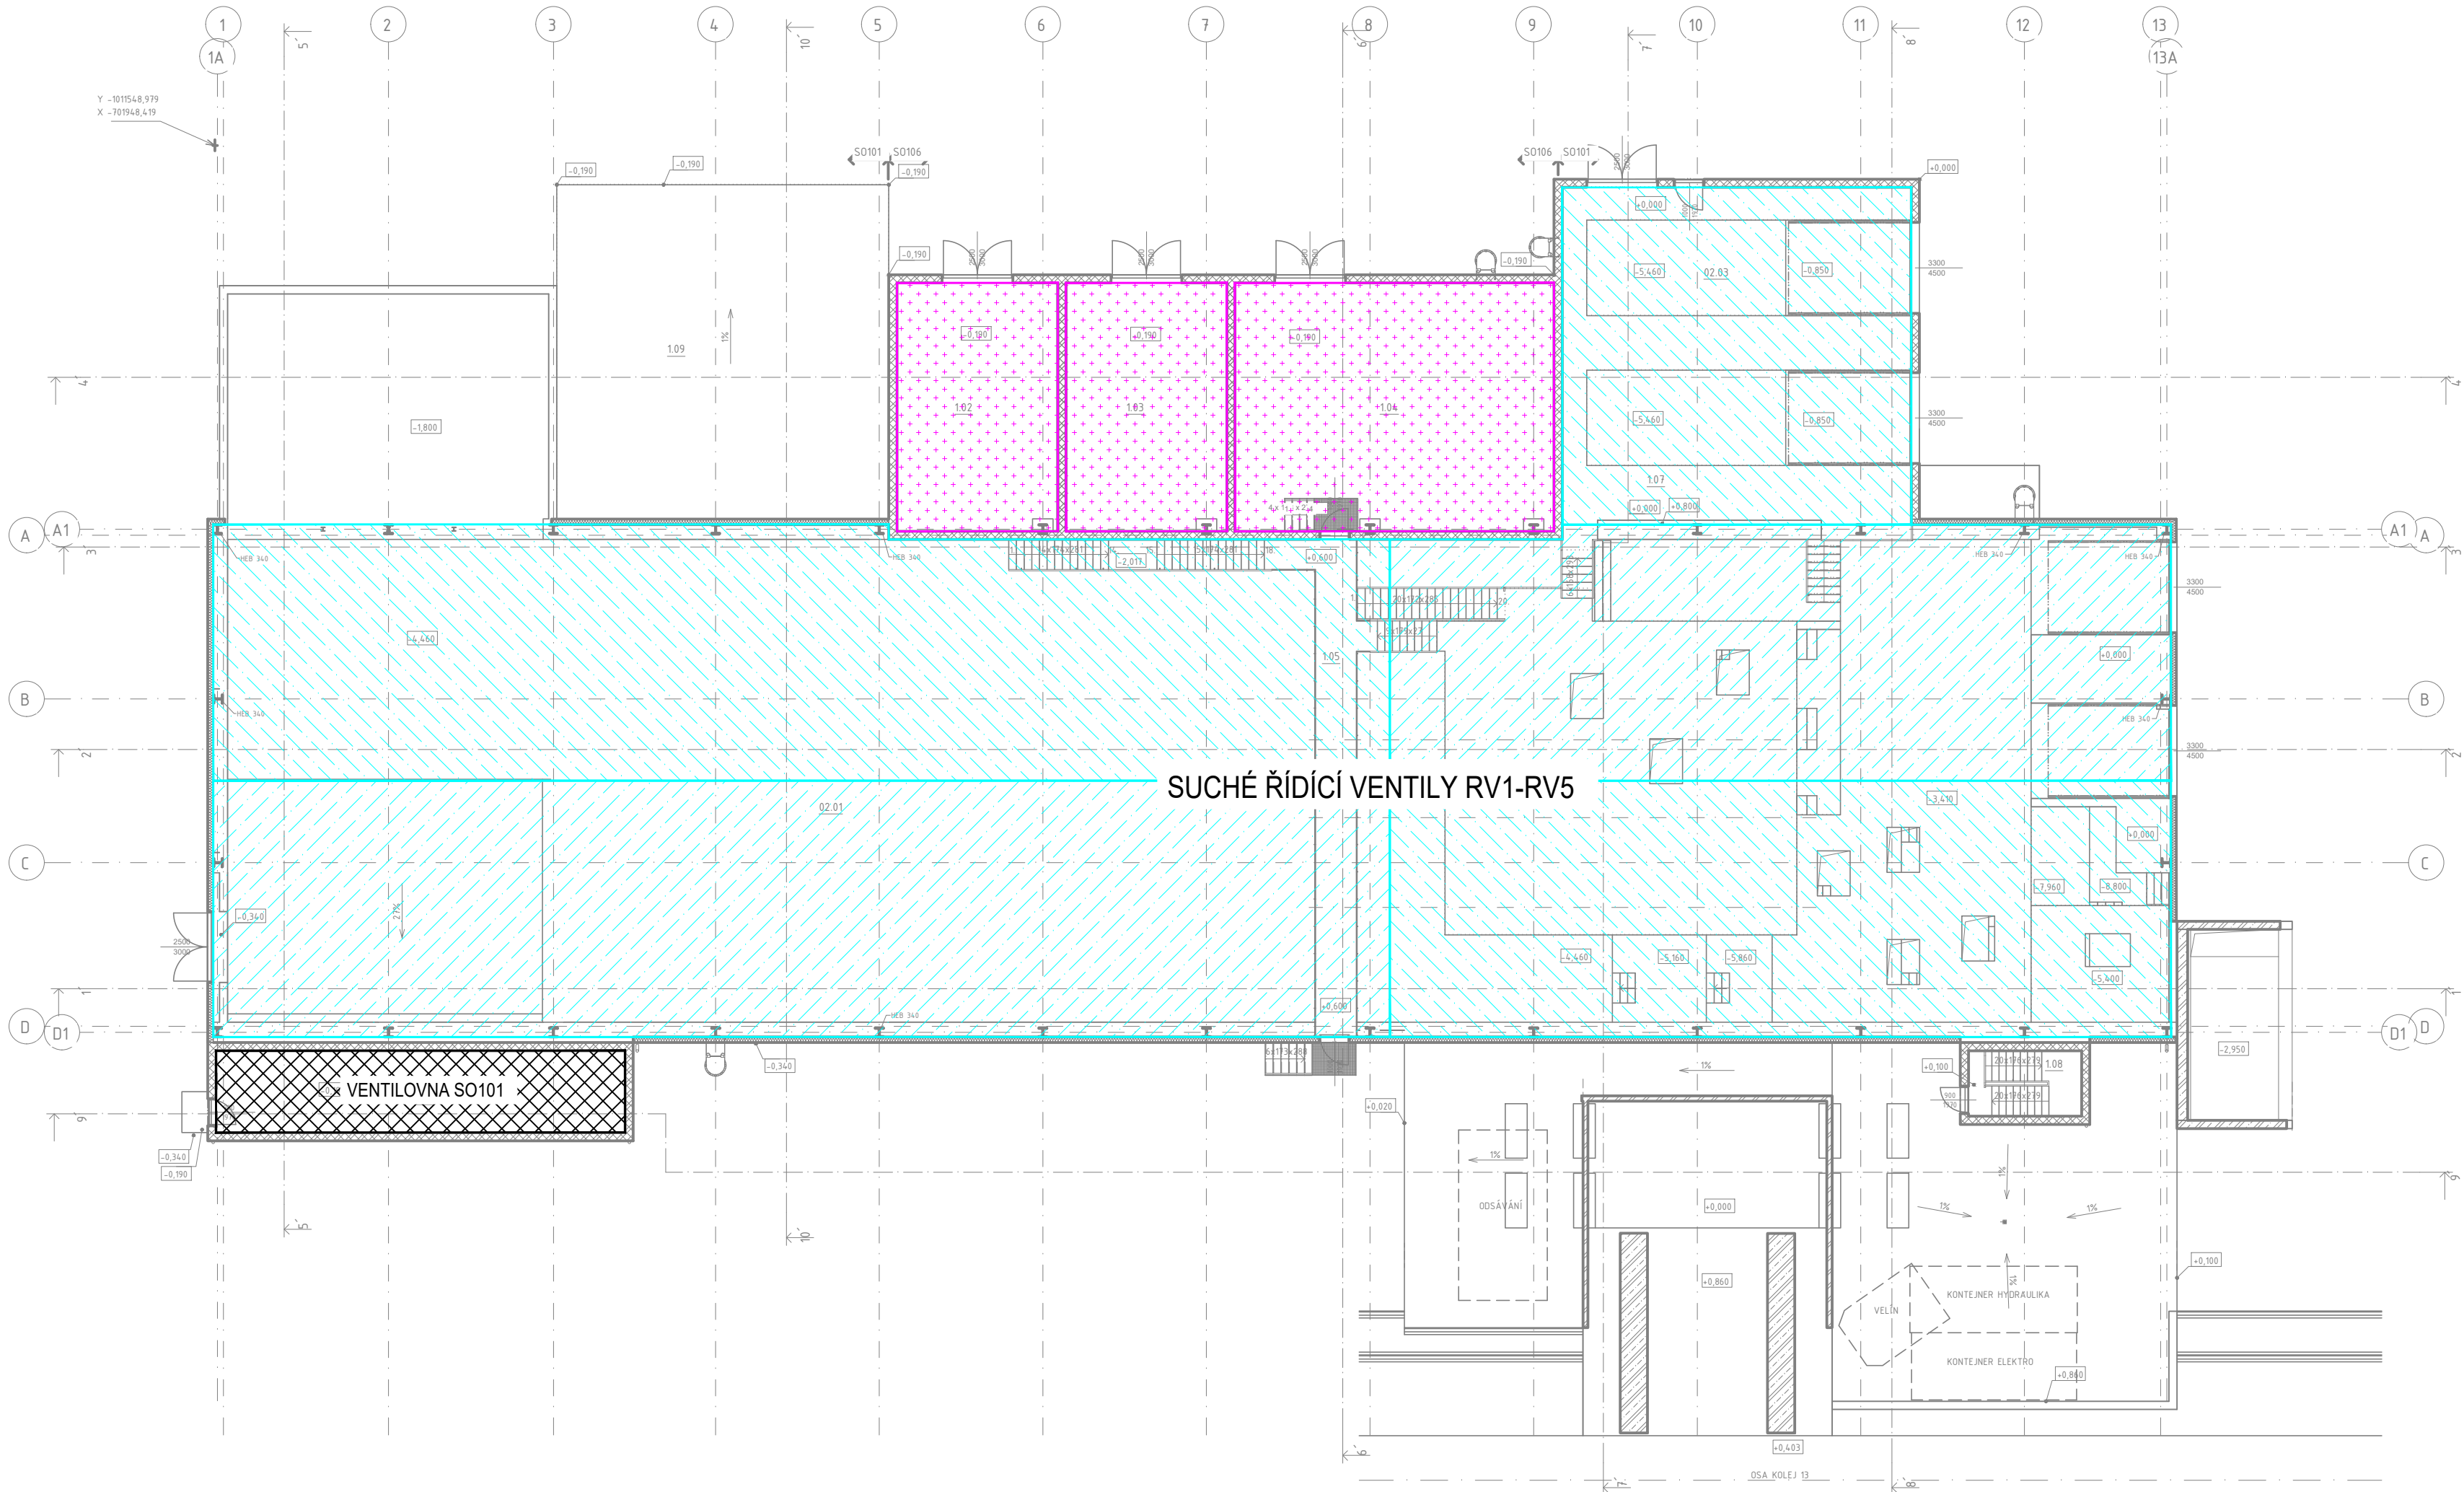



Systém hašení: suchý sprinklerový systém,
intenzita na spr: 7,5 l/min/m²,
Účinná plocha: 325 m²,
typ hlavice: 20 mm, K115, 68 °C, standard,
max. plocha na hlavici: 9 m²,
provozní doba: 90 minut

Systém hašení: plynový systém s inertními
hasivý, Systém detekce: nasávací systémy

SO 101 – Tabulka místností +0,0m						
Číslo	Název	Plocha	Druh podlahy	Povrchy stěn	Povrch stropu	Světlná výška
1.01	Ventilovna	45,0 m ²	Pochodzí beton	Tenkovrstvá omítka	Tenkovrstvá omítka	4000 mm
1.05	Lávka	28,7 m ²	Pochodzí beton	-	Izolační panel	9800 mm
1.06	Plošina PD3	152,6 m ²	Pochodzí beton	-	Izolační panel	11460 mm
1.07	Vykládka nákladní auta	76,6 m ²	Pochodzí beton	Sendvič. panely/omítka	Izolační panel	5750 mm
1.08	Schodiště	10,0 m ²	Pochodzí beton	Beton	Tenkovrstvá omítka	2650 mm
1.09	Plocha pro VZT	149,1 m ²	Pochodzí beton	-	-	-
Celkový součet:		462,0 m ²				

SO 106 – Tabulka místností +0,0m						
Číslo	Název	Plocha	Druh podlahy	Povrchy stěn	Povrch stropu	Světlná výška
1.02	Technická místnost SLP	53,7 m ²	Pochodzí beton	Tenkovrstvá omítka	Tenkovrstvá omítka	3900 mm
1.03	Rozvodna MaR	53,7 m ²	Dielektrický koberec	Tenkovrstvá omítka	Tenkovrstvá omítka	3900 mm
1.04	Rozvodna elektro	106,5 m ²	Dielektrický koberec	Tenkovrstvá omítka	Tenkovrstvá omítka	3900 mm
Celkový součet:		213,8 m ²				

SCHÉMA STAVEBNÍCH OBJEKTŮ:

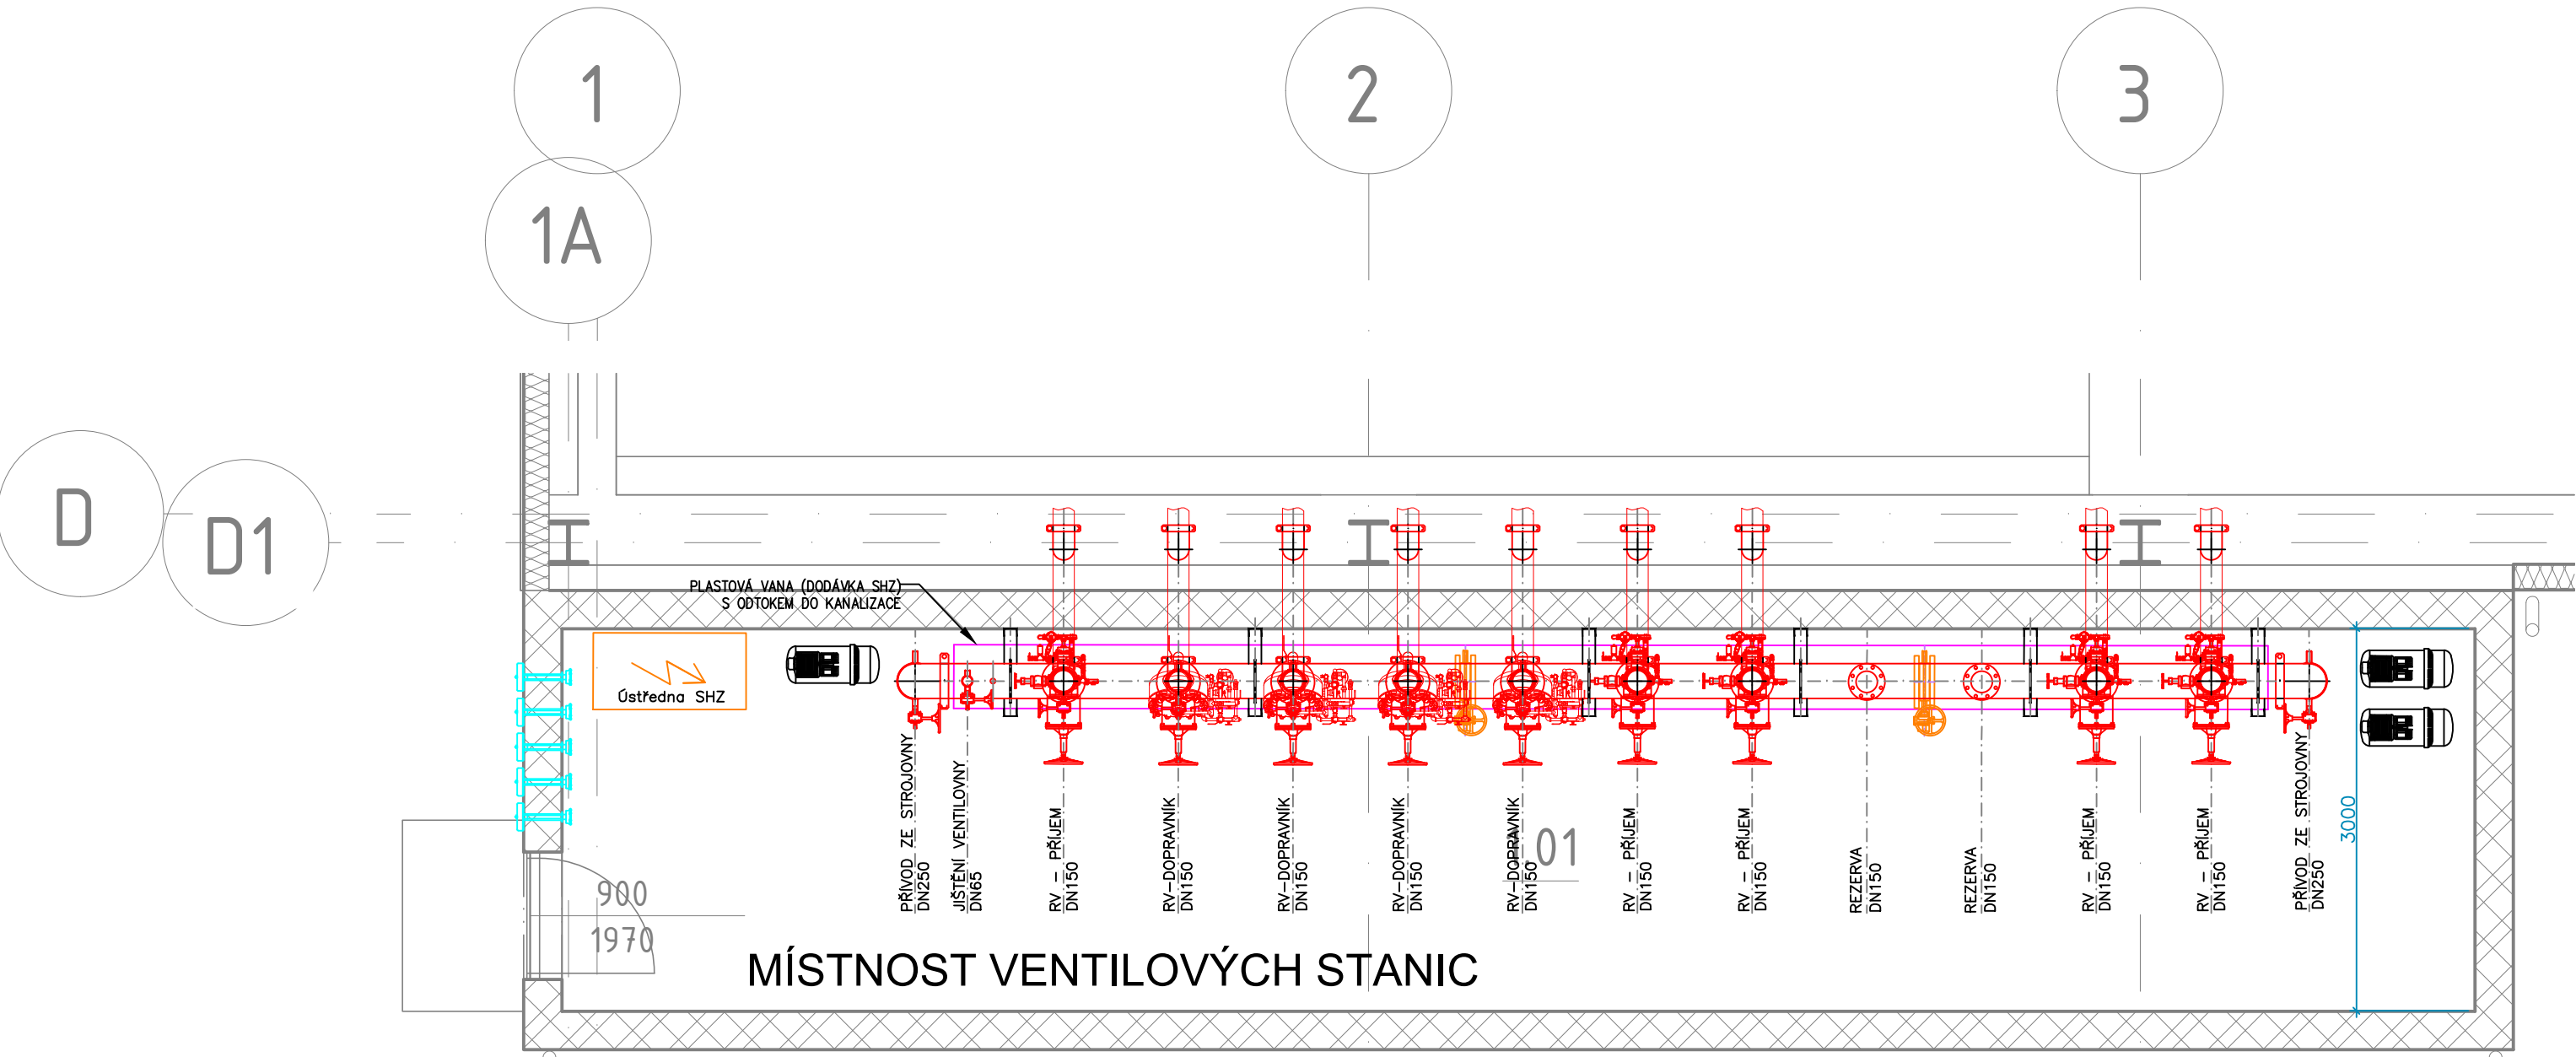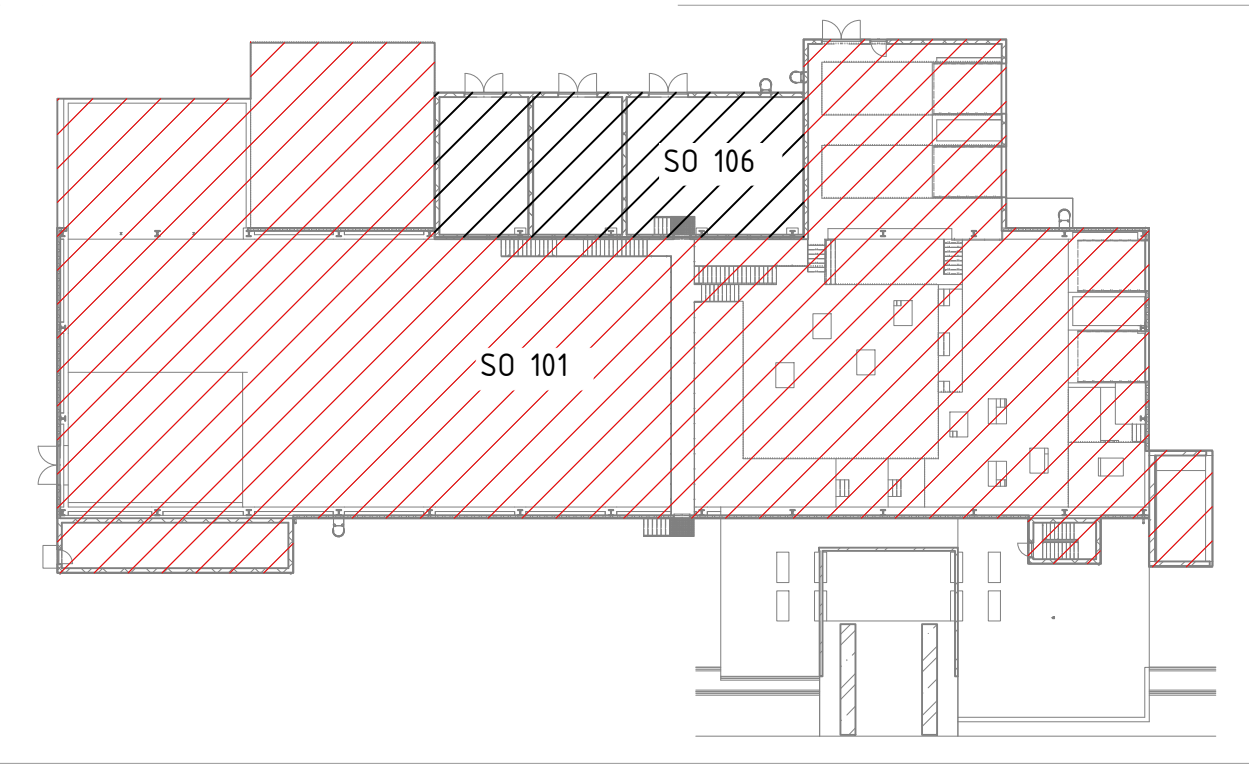

PROJEKTANT: TRASER		TRASER CZ s.r.o. Vítězná 134/102 619 00 Brno www.traser.eu	
AFRY Magistrát 1275/13 140 00 Praha 4, Michle		AKCE: MODERNIZACE TEPLÁRNY MLADÁ BOLESLAV DOKUMENTACE PRO VYDÁNÍ STAVEBNÍHO POVOLENÍ	
ZAKÁZKOVÉ ČÍSLO: 0404T21		NÁZEV: PS110 Stablní hasicí zařízení (SHZ)	
STUPEŇ: DOKUMENTACE DSP		SO101 PŘÍJEM DŘEVNÍ ŠTĚPKY A ÚPRAVA DŠ	
DATUM: 10.2022		SO106 ELEKTROROZVODNA DŠ	
VYPRACOVAL: Hana Kuropatová		KONTROLOVAL A ZODPOVÍDÁ: Kuropatová	
		ARCHIVNÍ ČÍSLO: S404T21-DP110-105	
		LST:	