




Systém hašení:
Systém ProCon PC-M - Nízkotlaká vodní mlha:
Hasicí medium: voda, Min.intenzita dodávané vody: 5 l/min.
Účinná plocha: celý objem hašeného prostoru.
Min.provozní čas: 30 min. Min. tlak na hlavici: 0,4 MPa.
Druh hlavice: mlhová hlavice MXID2, 3/4" K9, otevřená, 90°

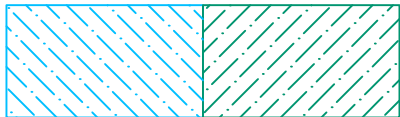

Systém hašení: záplavový sprinklerový systém,
intenzita na spr: 5 l/min/m²,
Účinná plocha: plocha celé sekce,
typ hlavice: 15 mm, K80, 68 °C, standard,
max. plocha na hlavici: 9 m²,
provozní doba: 90 minut

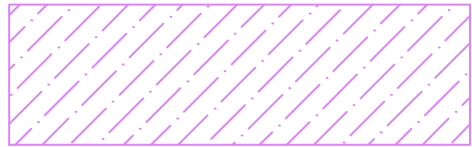


Systém hašení: plynový systém s inertními
hasivy, Systém detekce: nasávací systémy

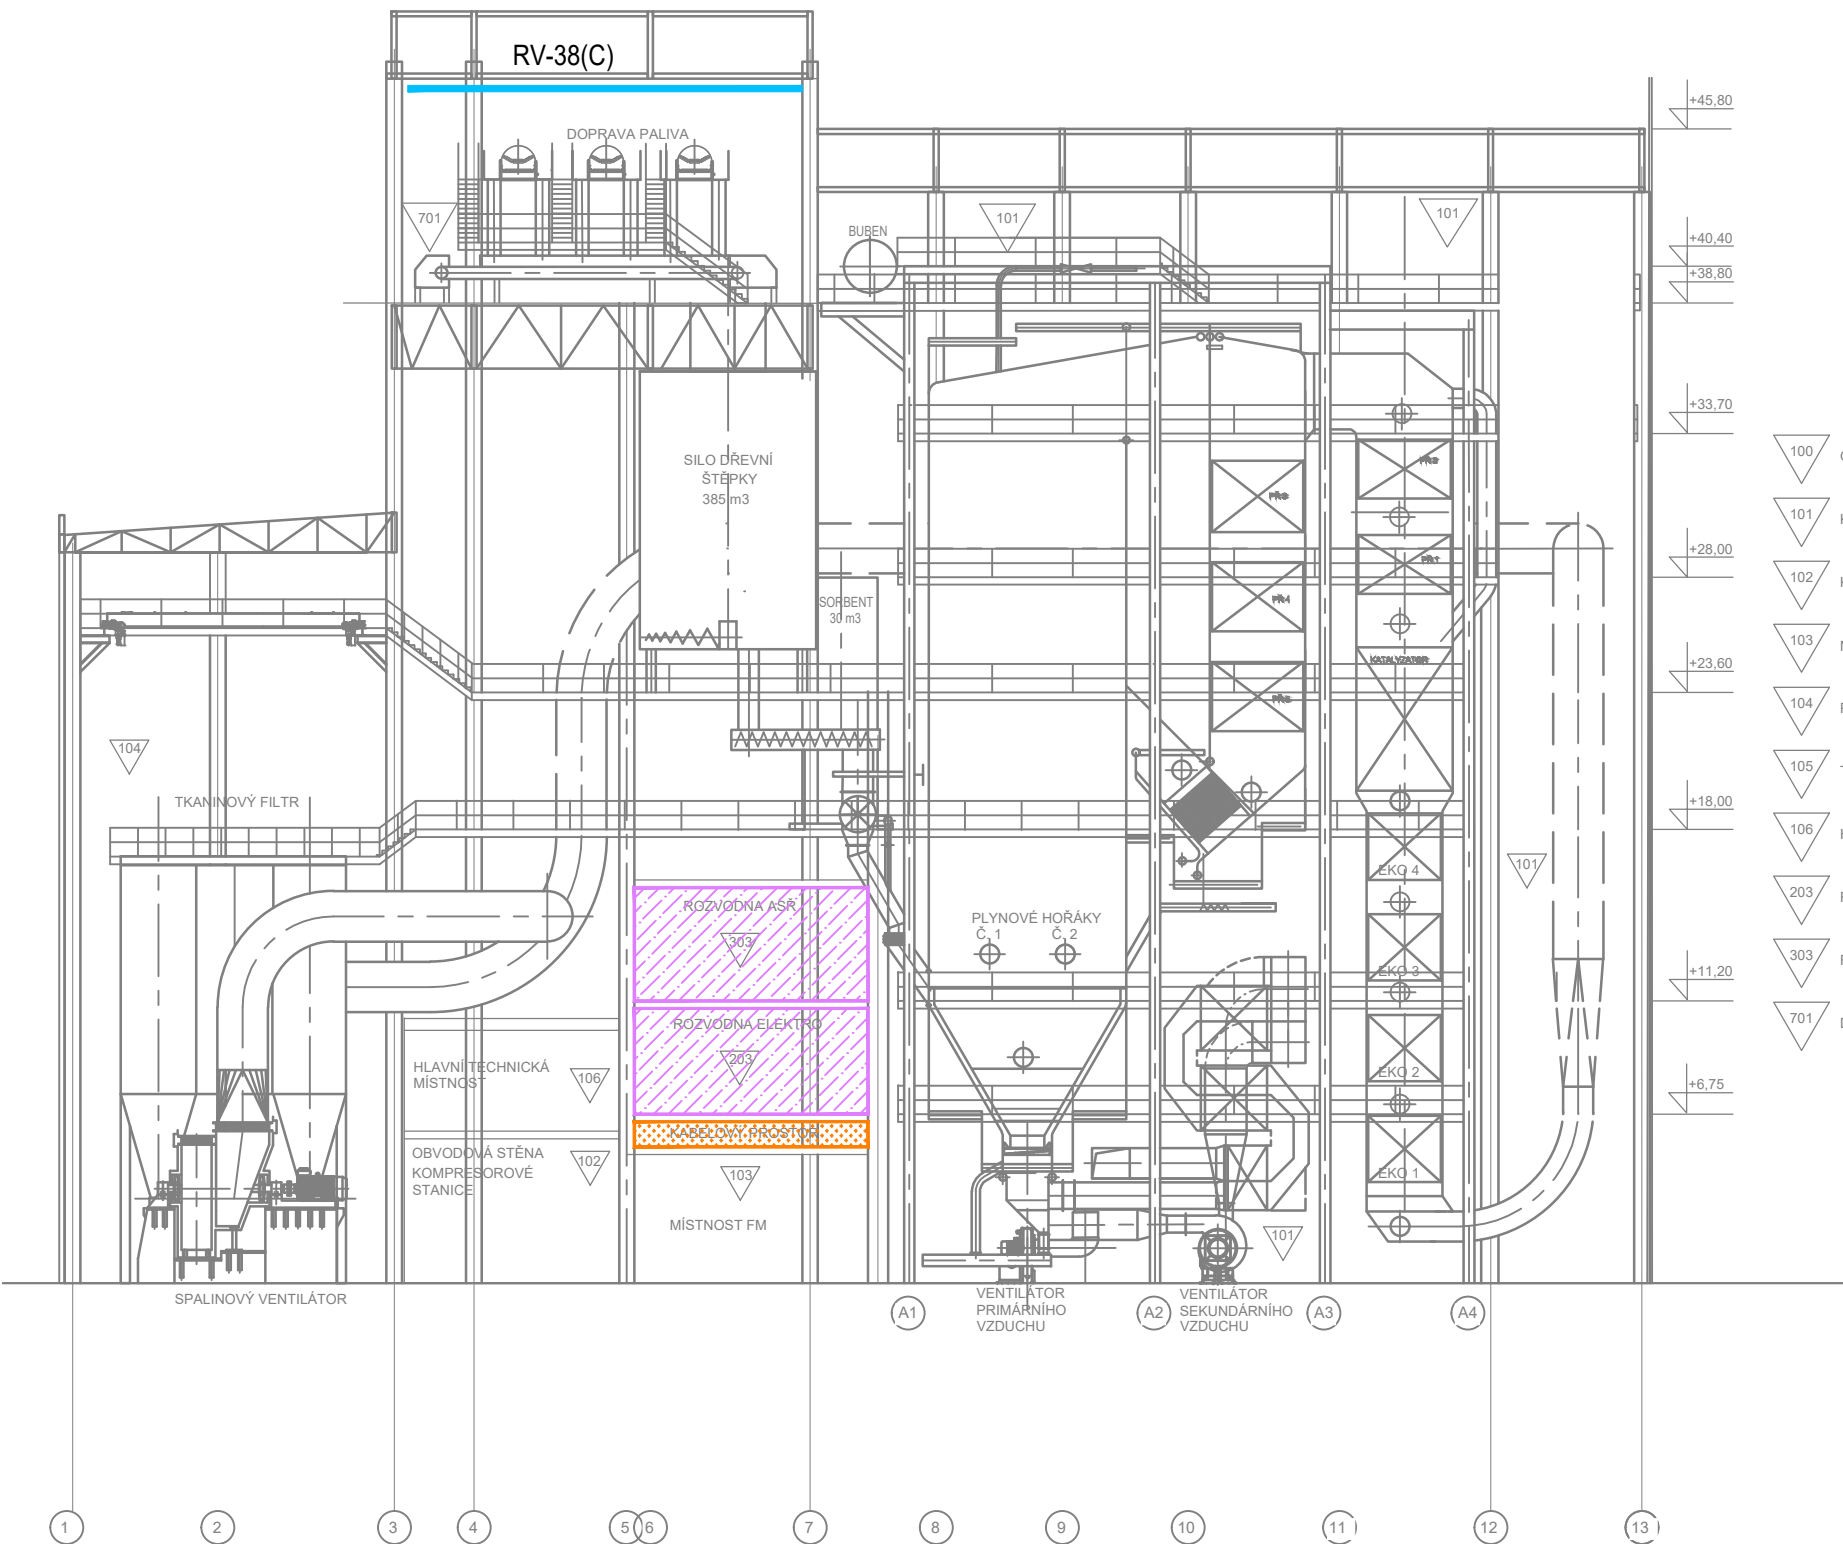


- 100 OZNAČENÍ MÍSTNOSTI
- 101 KOTELNA
- 102 KOMPRESOROVÁ STANICE
- 103 MÍSTNOST FM
- 104 PARTIE ZA KOTLEM
- 105 TRAPOSTANICE
- 106 HLAVNÍ TECHNICKÁ MÍSTNOST
- 203 ROZVODNA ELEKTRO
- 303 ROZVODNA ASR
- 701 DOPRAVA PALIVA


PŮDORYS ÚROVEŇ +40,40

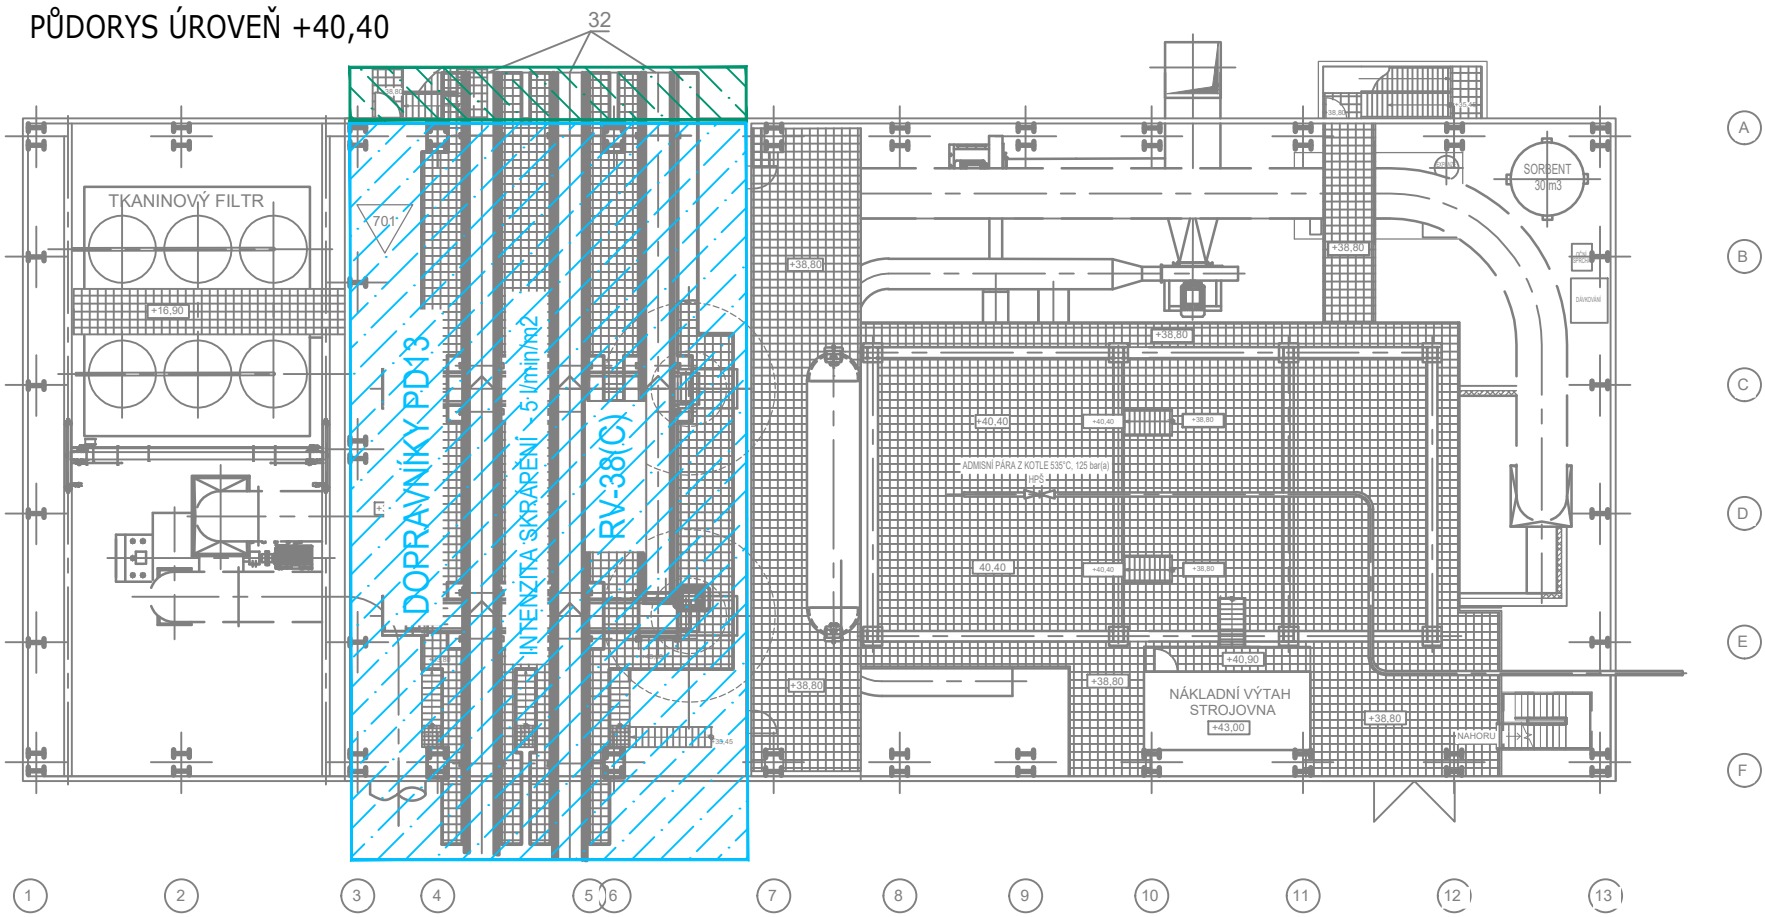

PŮDORYS ÚROVEŇ +11,20

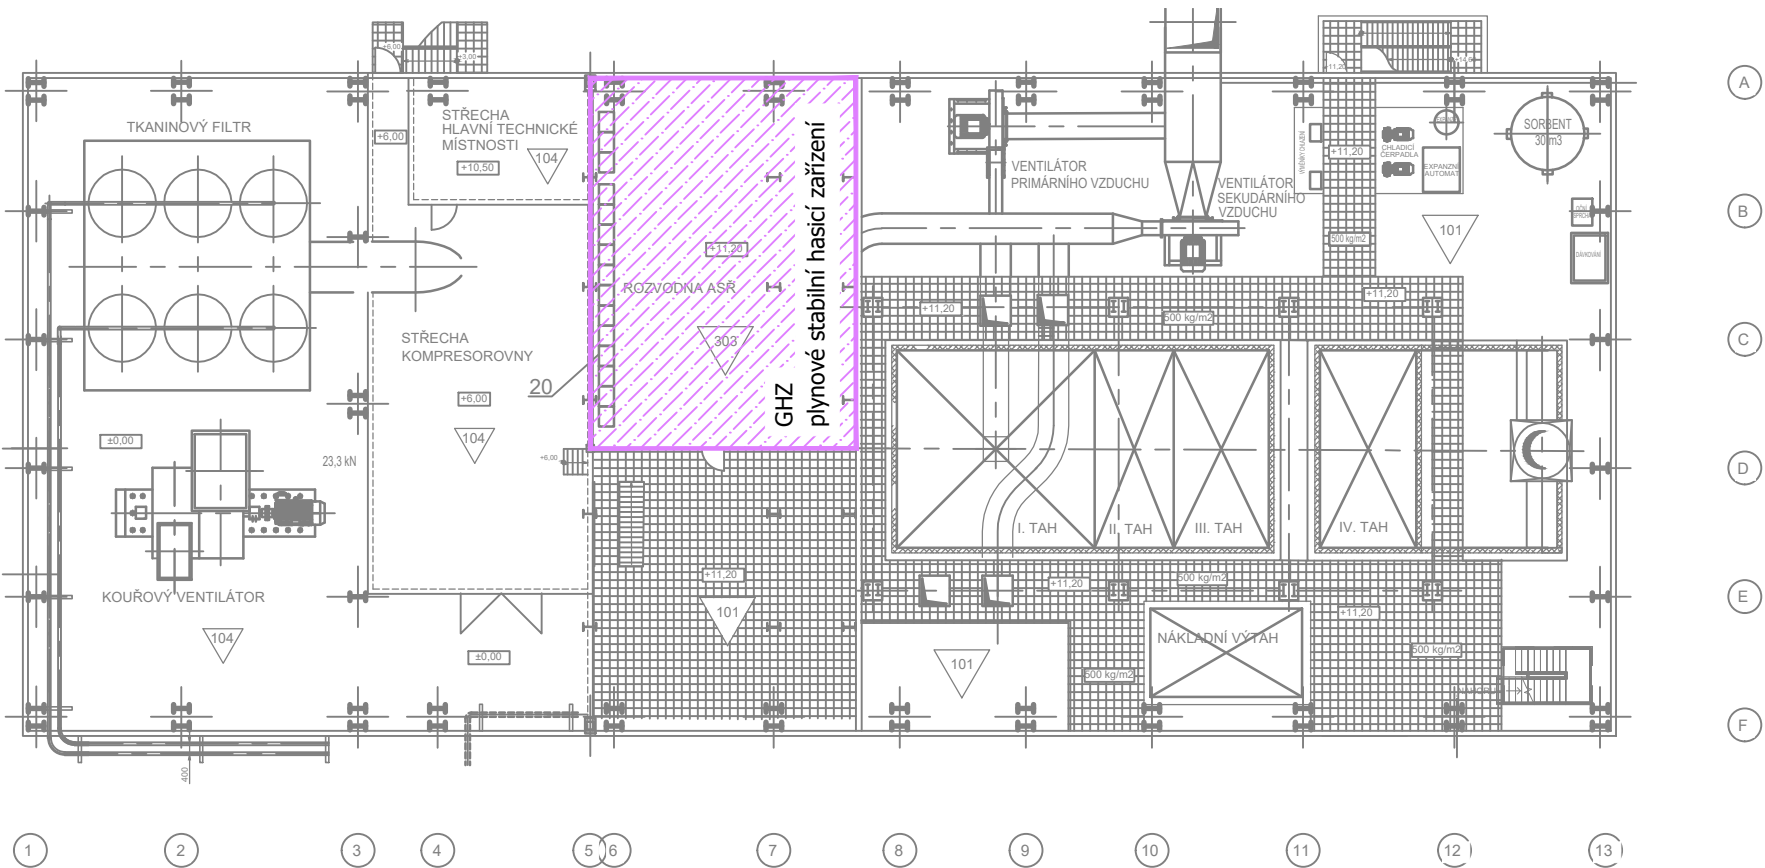

PŮDORYS ÚROVEŇ +6,75

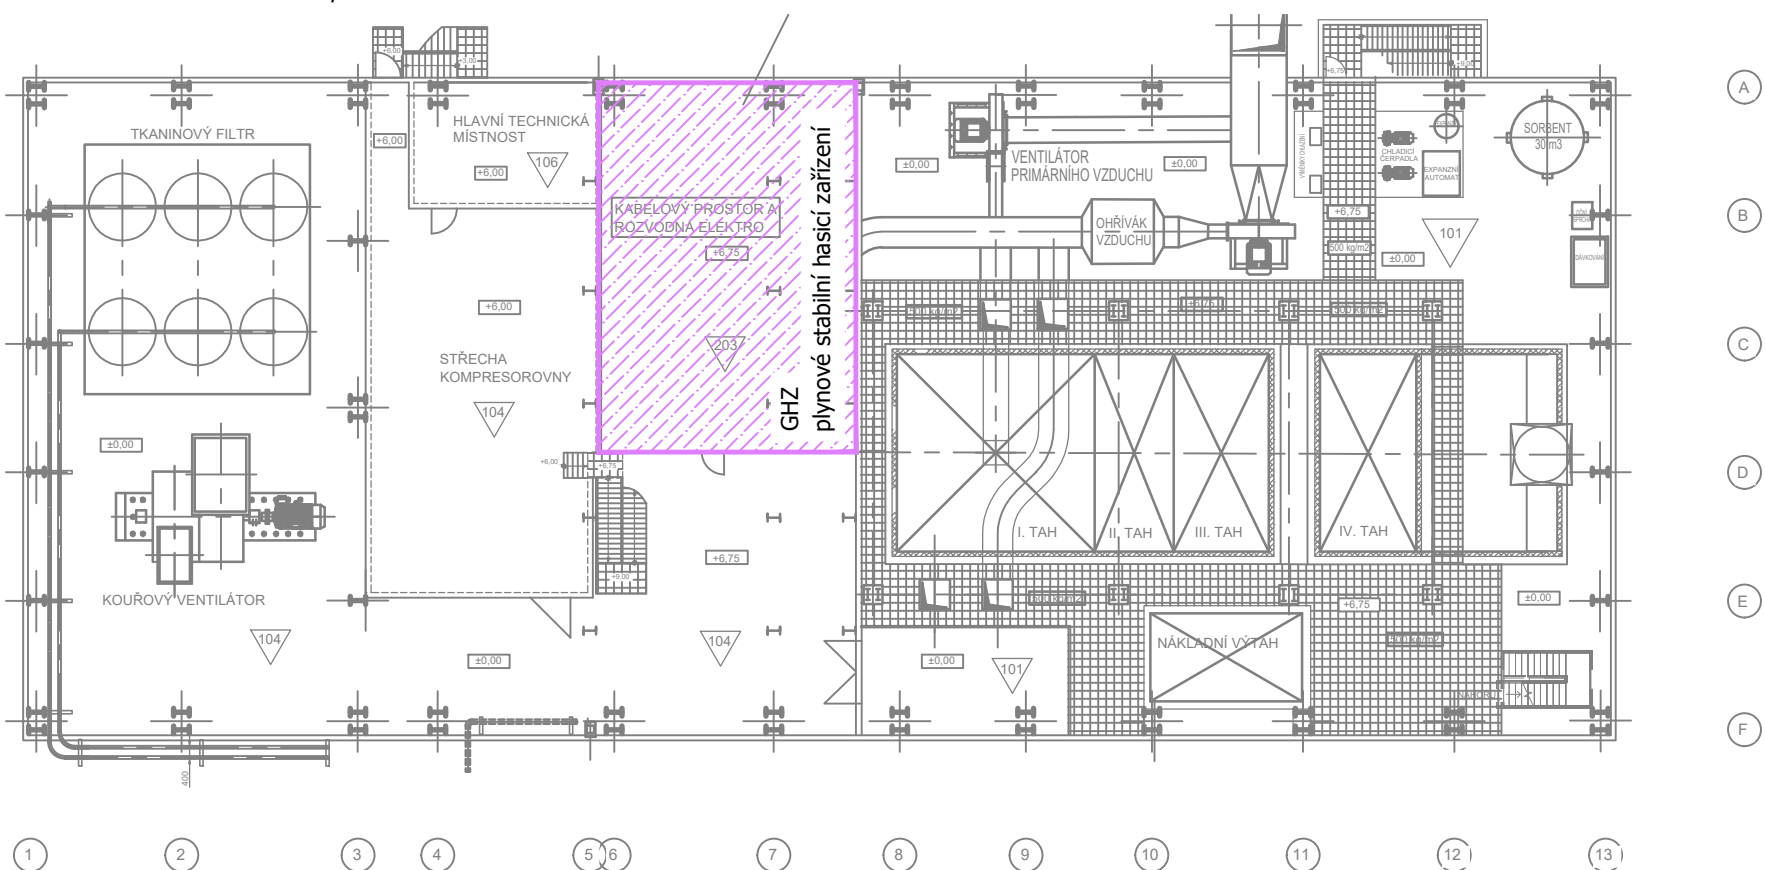

PROJEKTANT: TRASER	TRASER CZ s.r.o. Vítězská 134/102 619 00 Brno www.traser.eu
AFRY Magistrá 1275/13 140 00 Praha 4, Michle	AKCE: MODERNIZACE TEPLÁRNY MLADÁ BOLESLAV DOKUMENTACE PRO VYDÁNÍ STAVEBNÍHO POVOLENÍ NAZEV: PS110 Stabilní hasicí zařízení (SHZ) MĚŘITKO: — POČET AK: 6 REVIZE: 0
ZAKÁZKOVÉ ČÍSLO: 0404T21	SO201 KOTELNA K20
STUPEŇ: DOKUMENTACE DSP DATUM: 10.2022	VYPRACOVAL: Hana Kuropatová Kontroloval a zodpovídal: Kuropatová ARCHIVNÍ ČÍSLO: S404T21—DP110—109 LIST: 6