

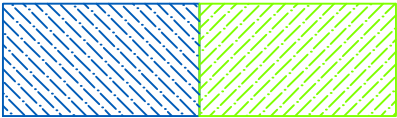


PODÉLNÝ ŘEZ A-A

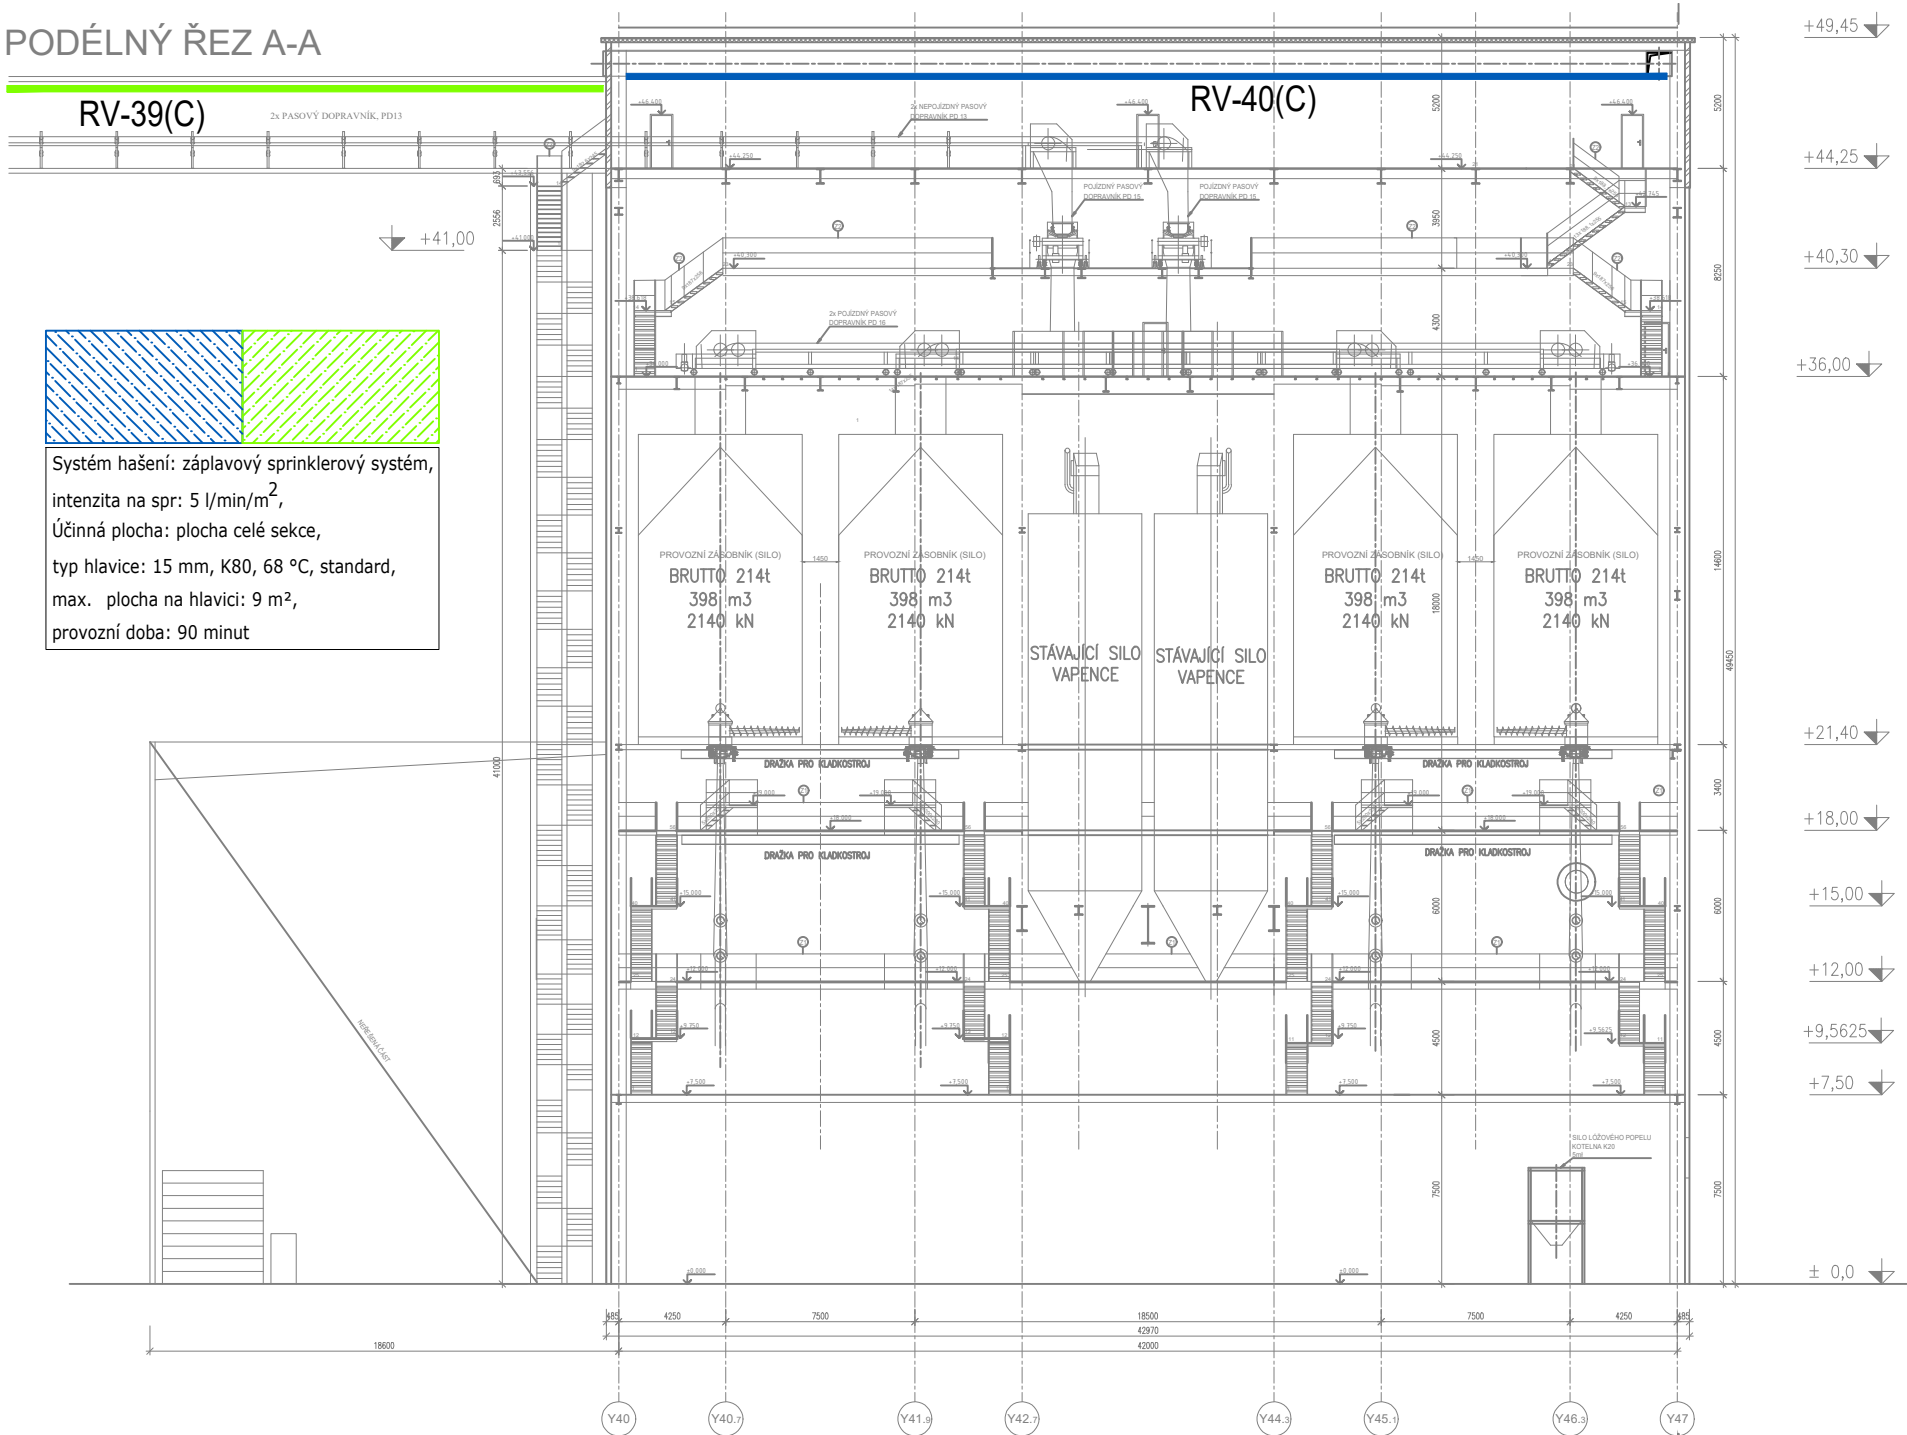

Systém hašení: záplavový sprinklerový systém,
intenzita na spr: 5 l/min/m²,
Účinná plocha: plocha celé sekce,
typ hlavice: 15 mm, K80, 68 °C, standard,
max. plocha na hlavici: 9 m²,
provozní doba: 90 minut

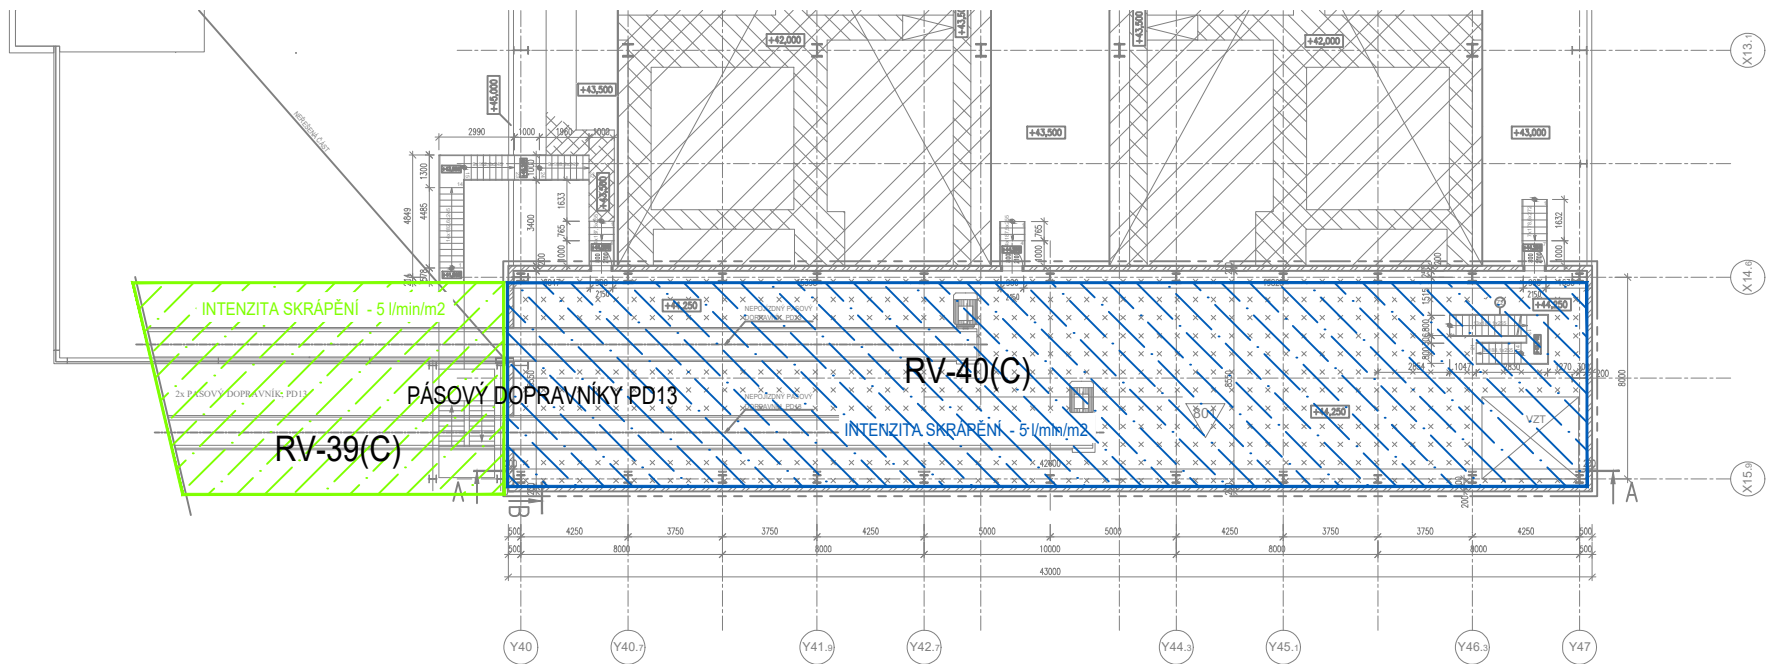

PROJEKTANT:

TRASER

TRASER CZ s.r.o.
Videňská 134/102
619 00 Brno
www.traser.eu



Magistrů 1275/13
140 00 Praha 4, Michle

ZAKÁZKOVÉ ČÍSLO: 0404T21

STUPEŇ:
DOKUMENTACE DSP

DATUM: 10.2022

AKCE: MODERNIZACE TEPLÁRNY MLADÁ BOLESLAV
DOKUMENTACE PRO VYDÁNÍ STAVEBNÍHO POVOLENÍ

NÁZEV: PS110 Stabilní hasicí zařízení (SHZ)

S0203 KOTELNA K80-K90

VYPRACOVAL:
Hana Kuropatová

KONTOLOVAL A ZODPOVÍDÁ:
Kuropatová

ARCHIVNÍ ČÍSLO:
S404T21-DP110-110

MĚŘÍTKO: —
POČET A4: 3
REVIZE: 0

LIST: