
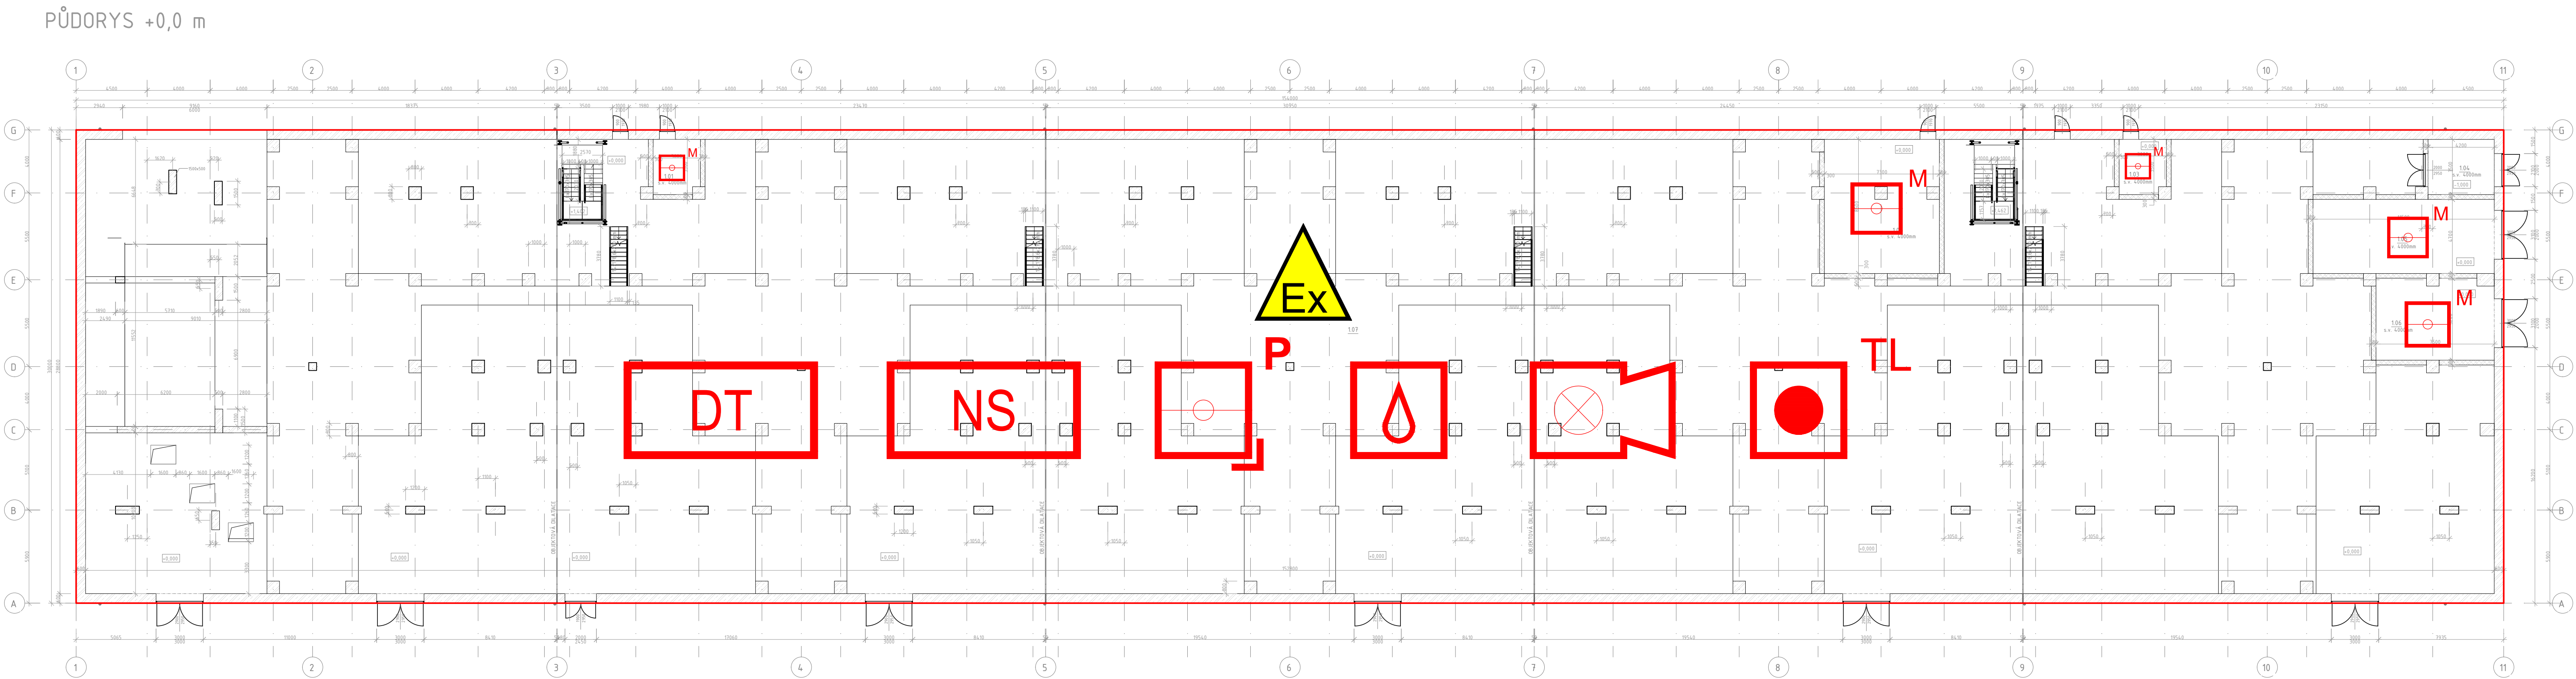
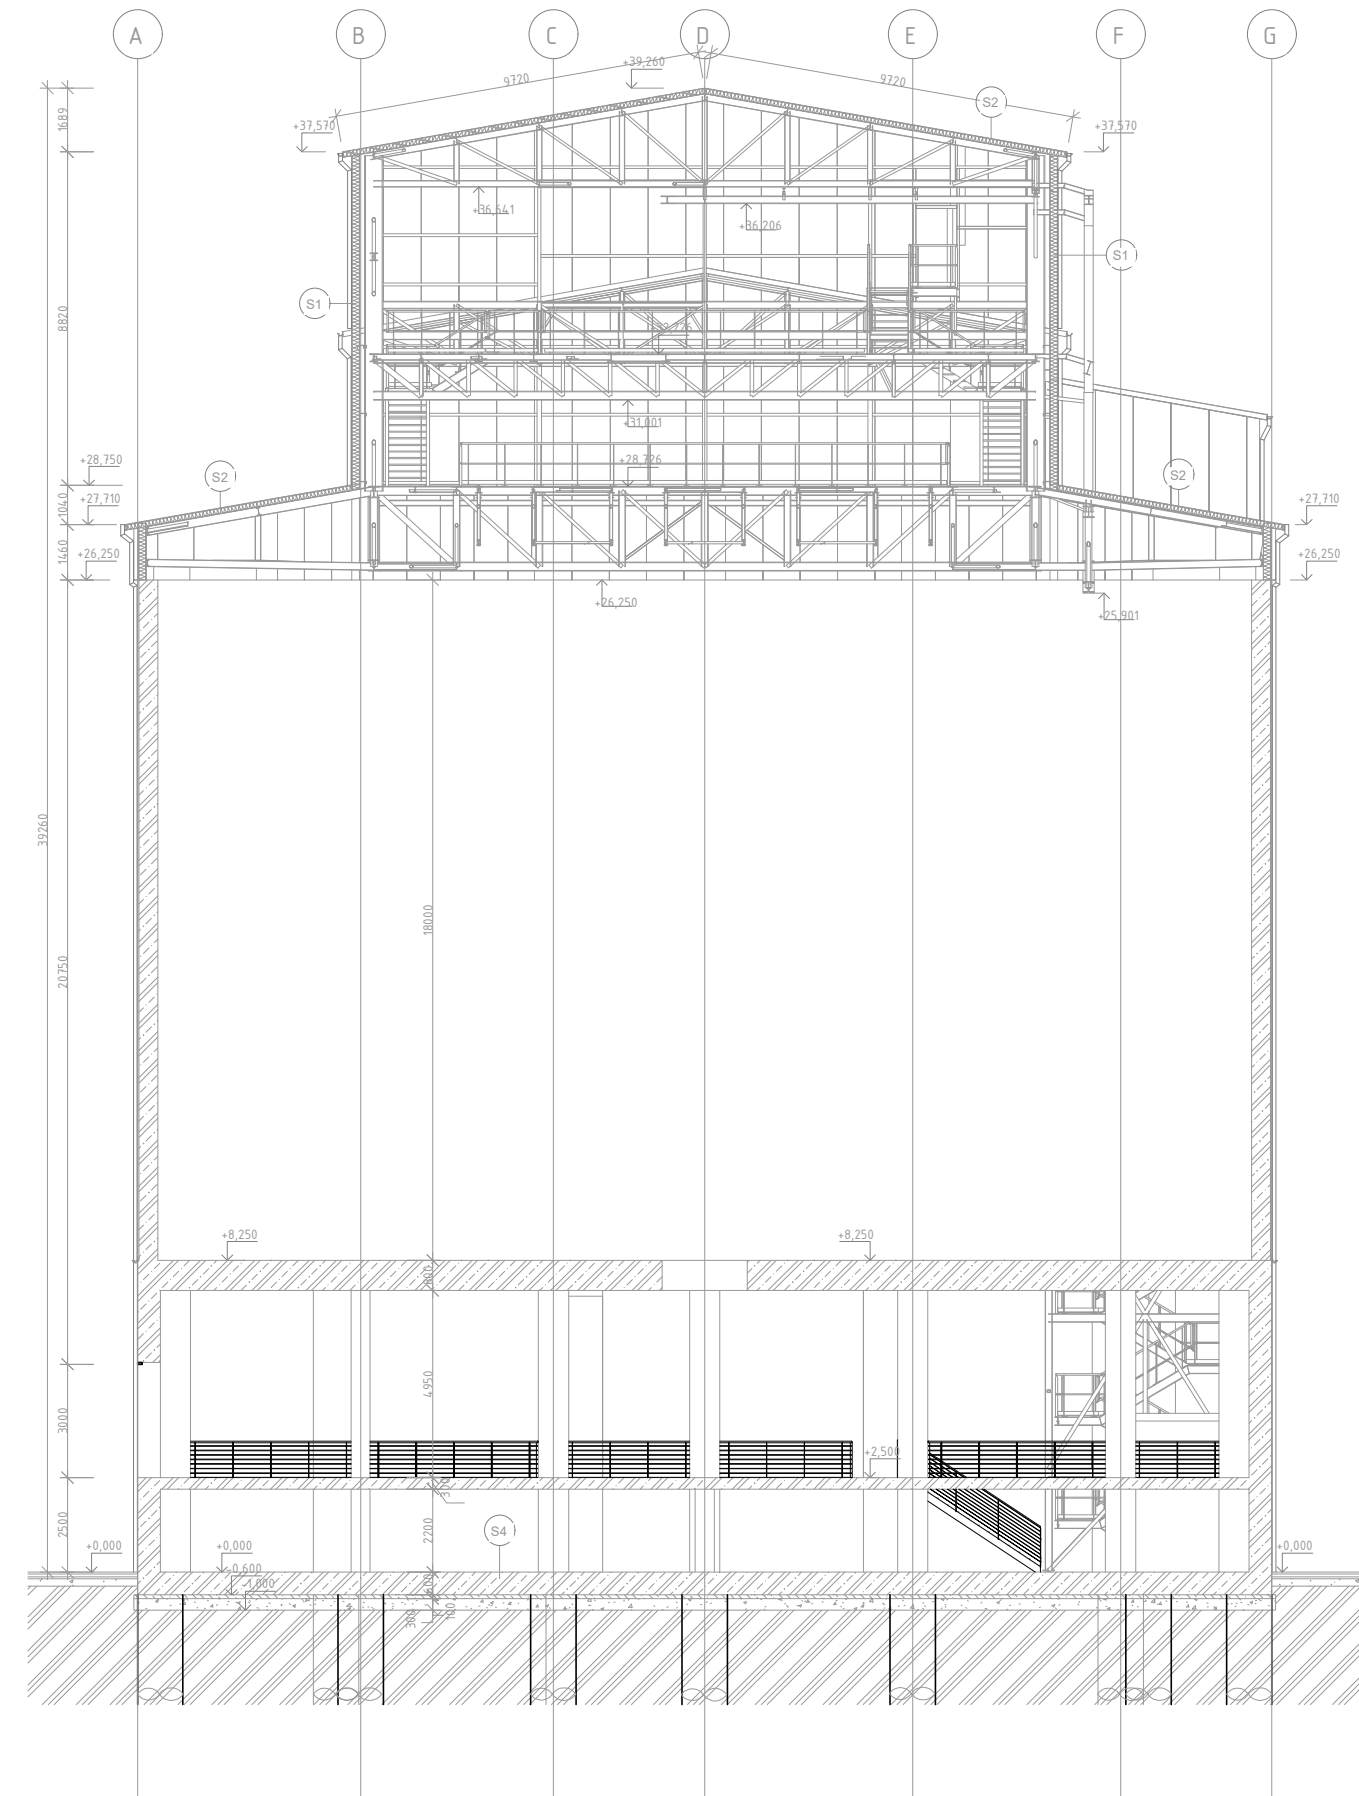
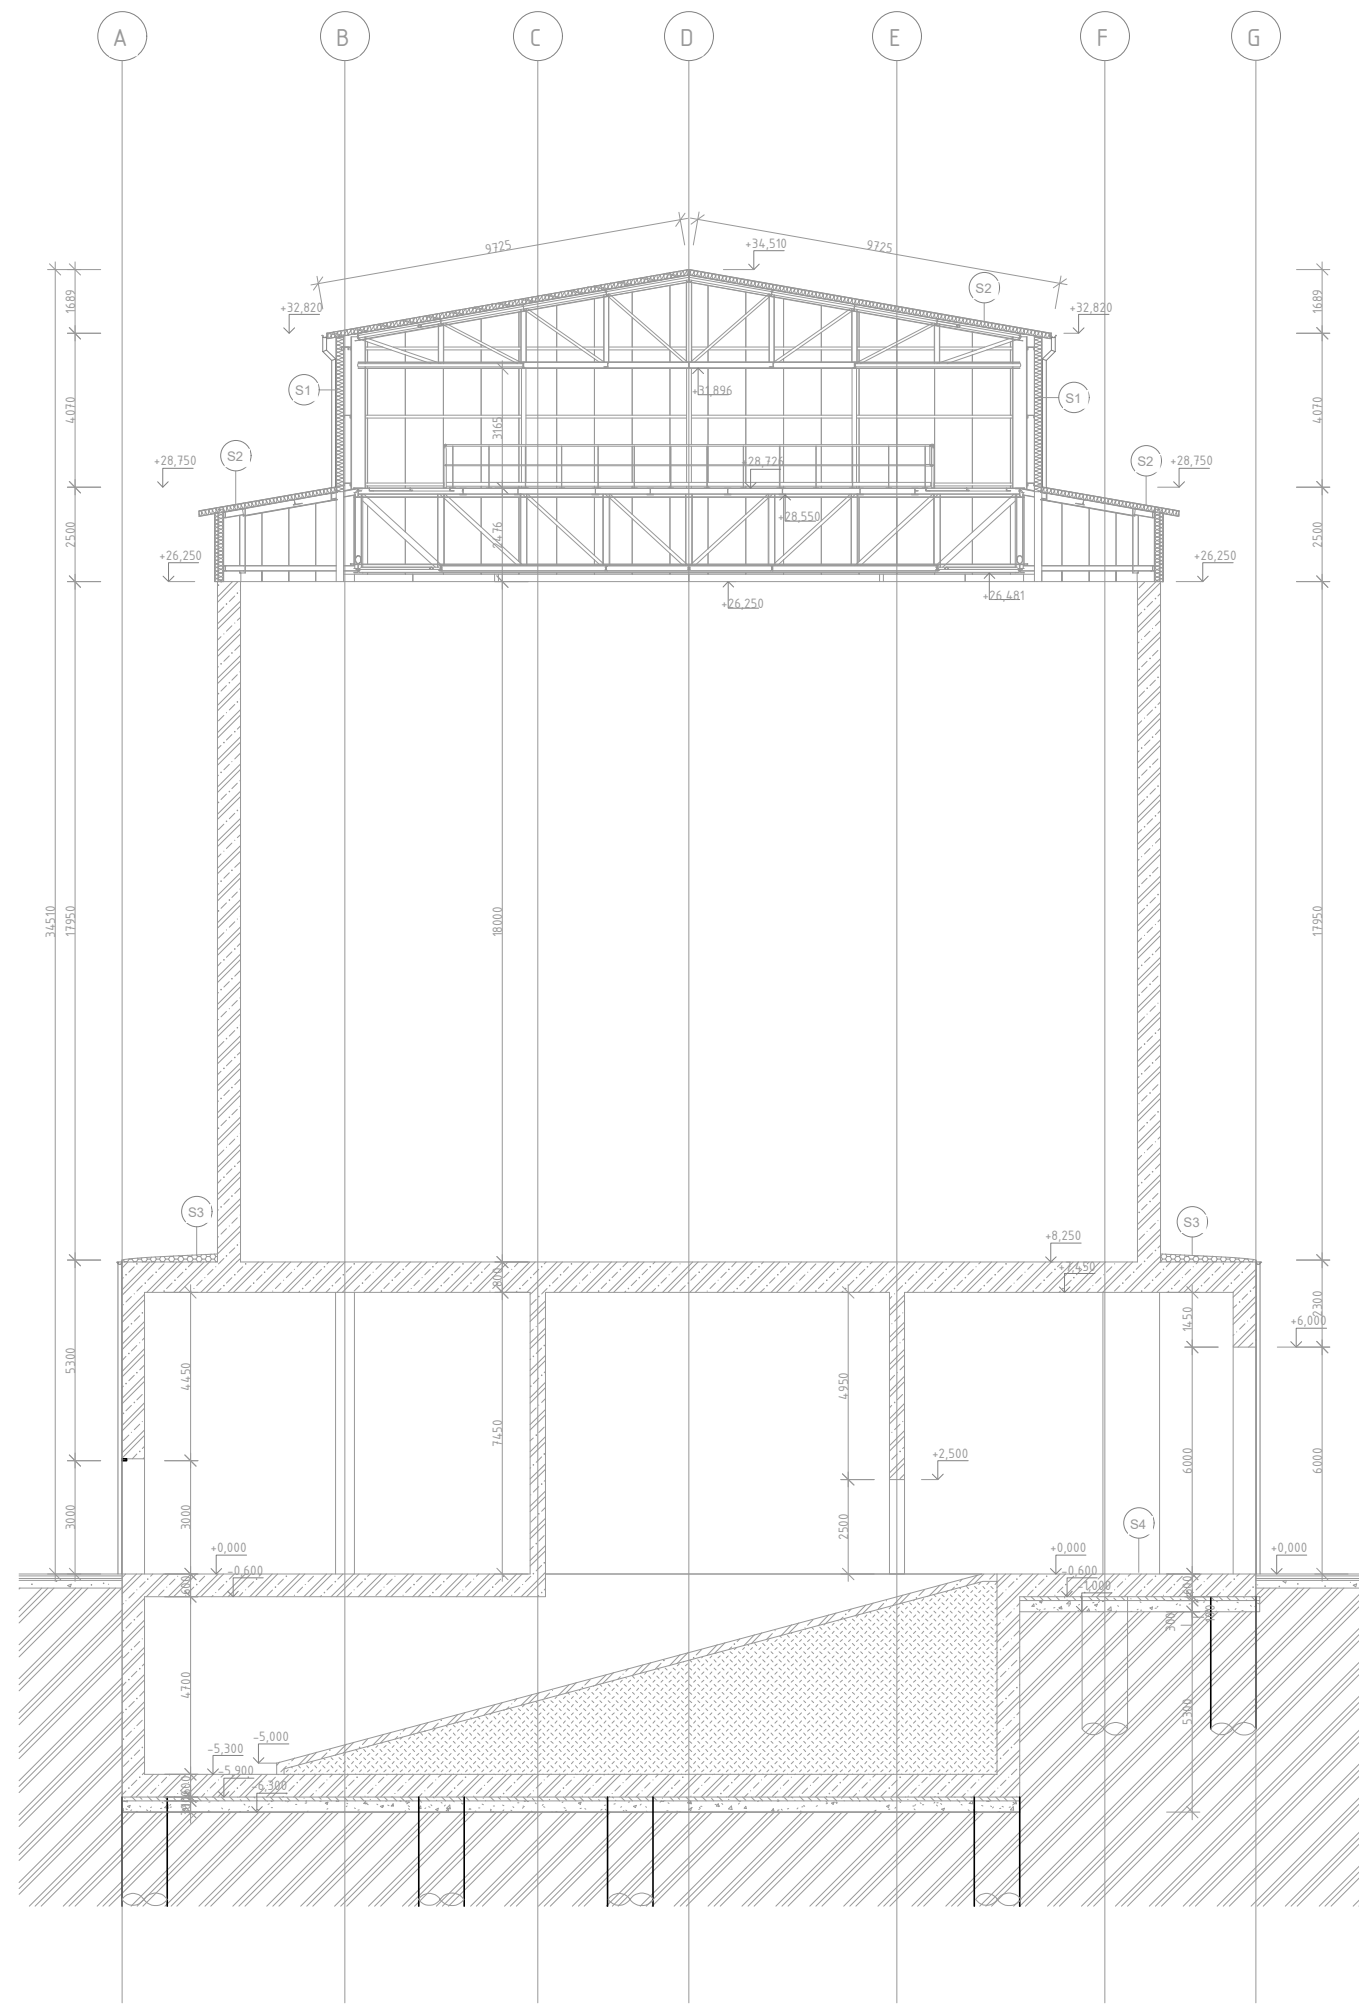


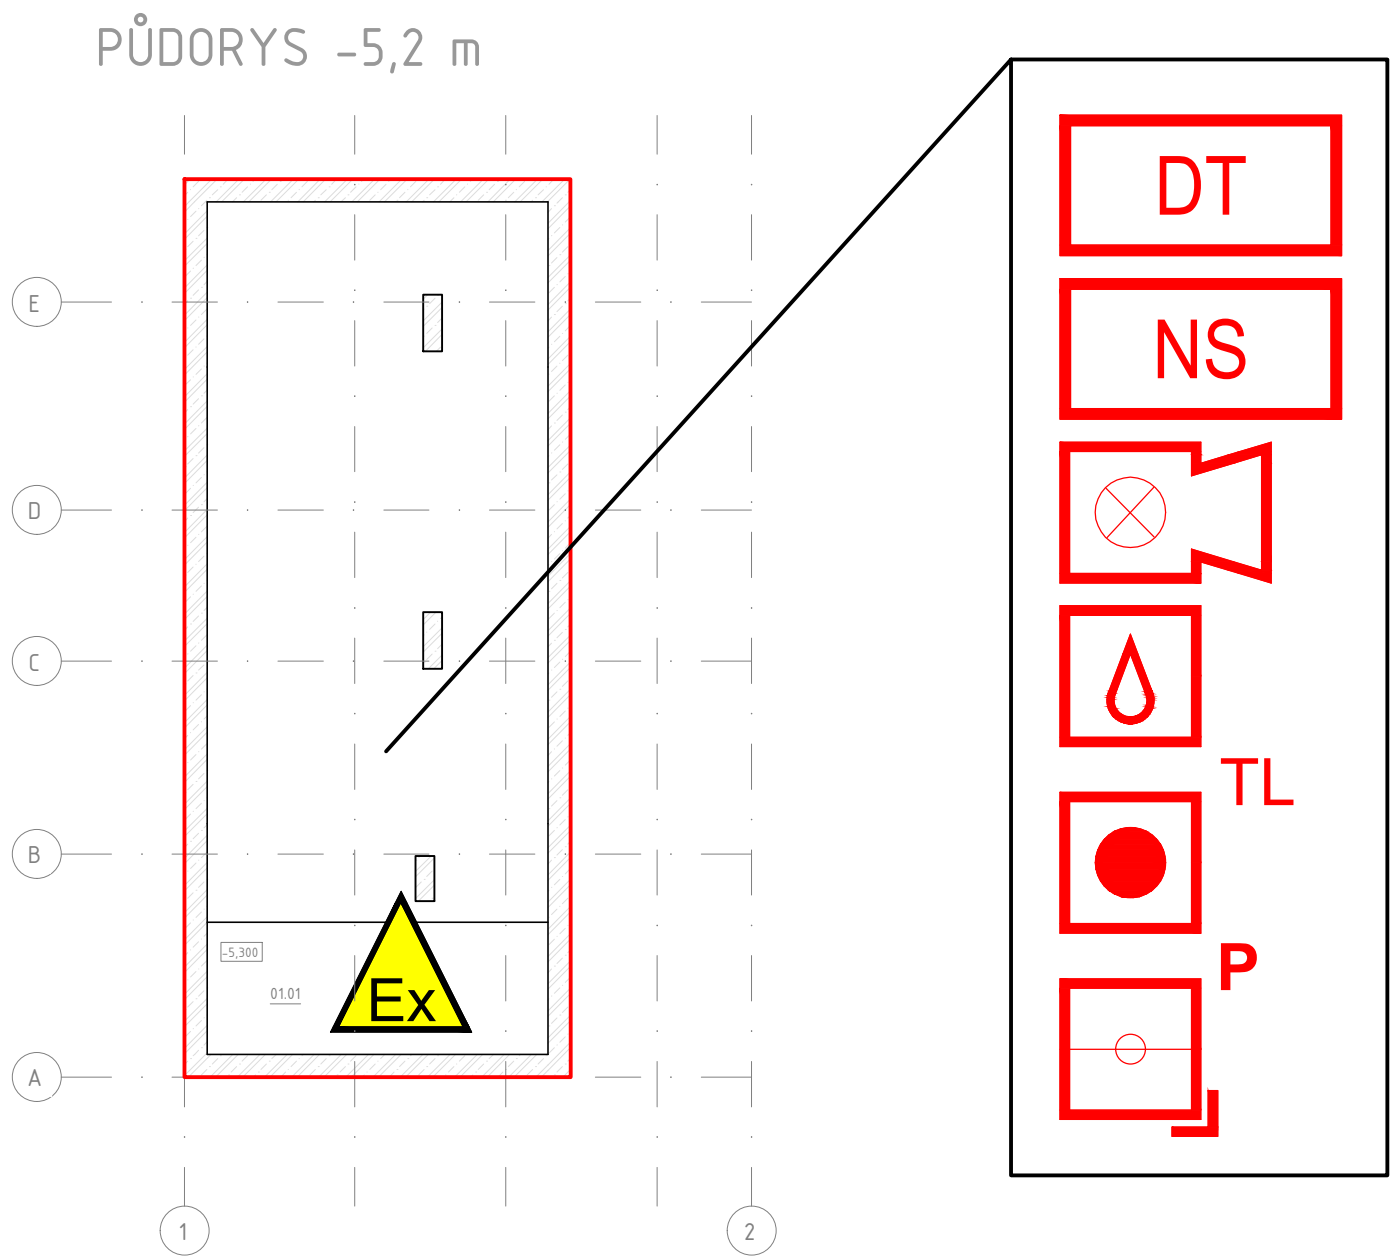

Tabulka místností +0,0m		
Číslo	Název	Plocha
1.01	Technická místnost	10,2 m²
1.02	Ventilovna	60,8 m²
1.03	Technická místnost	10,2 m²
1.04	Výťahová šachta	14,7 m²
1.05	Rozvodna NN	54,1 m²
1.06	Rozvodna VN	38,1 m²
1.07	Přesuvná štěpky	3961,9 m²
Celkový součet:		4150,0 m²

LEGENDA:

- NOVÁ INSTALACE
- MULTISENZOROVÝ HLASIČ
- TLAČKOVÝ HLASIČ
- SÍŘENA S MALÁKEM
- NS NÁSÁVACÍ SYSTÉM
- DT DETEKTOR TEPLOTY
- PLAMENNÝ HLASIČ
- PRŮMYSLOVÝ TEPLOMĚR (MaR)
- DETEKTOR JISKER
- PROSTOR S NEBEZPEČNÍM VÝBUCHU

V PROSTORECH S NEBEZPEČNÍM VÝBUCHU JE NEZBYTNÉ INSTALOVAT POUZE ZAŘÍZENÍ SCHVÁLENÁ DLE ATEX SMĚRNICE 2014/34/EU A NAŘÍZENÍ VLÁDY 116/2016 SB., KTERÉ ODPOVÍDAJÍ KLASIFIKACI TĚCHTO PROSTORŮ UVEDENÉ V PROTOKOLU O URČENÍ VNĚJŠÍCH VLIVŮ V SOUHRNNÉ ČÁSTI PROJEKTOVÉ DOKUMENTACE. PRINCIP DETEKCE MUSÍ BÝT UPŘESNĚN V DALŠÍCH STUPNÍCH PROJEKTOVÉ DOKUMENTACE DLE FINÁLNÍHO TECHNOLOGICKÉHO ŘEŠENÍ OBJEKTU A FINÁLNÍHO PROTOKOLU O URČENÍ VNĚJŠÍCH VLIVŮ.

PROJEKTANT: MEER DESIGN	EMEER-DESIGN, s.r.o. Vítězná 186/118 619 00 Brno IČ: 08869961, DIČ: CZ08869961
-----------------------------------	---

 AFRY Magistrát 1275/15 140 00 Praha 4, Michle	NÁZEV: MODERNIZACE TEPLÁRNY MLADÁ BOLESLAV DOKUMENTACE PRO VYDÁNÍ STAVEBNÍHO POVOLENÍ			MĚŘITKO: 1:200
	NÁZEV: EPS – ELEKTRICKÁ POŽÁRNÍ SIGNALIZACE SO 102 Sklad dřevní štěpky PŮDORYSY –5.2m, +0.00m			
ZÁKADNÍ ČÍSLO: 0404T21				POČET AČ: 10
STUPNĚ: DOKUMENTACE DSP				REVIZÍ: 1
DATUM: 12/2022	VYPRACOVAN: ING. KUBICA	KONTROLOVAN A ZODPOVÍDÁ: ING. KLEIN	ARCHIVNÍ ČÍSLO: S404T21–PS111–008	
				LEŠT

AKTUÁLNÍ NÁVRH SYSTÉMU EPS JE POUZE ORIENTAČNÍ
KONKRÉTNÍ TYPY A ROZMÍSTĚNÍ PRVKŮ BUDE UPŘESNĚNO V DALŠÍM STUPNI DOKUMENTACE