



AKTUÁLNÍ NÁVRH SYSTÉMU EPS JE POUZE ORIENTAČNÍ
KONKRÉTNÍ TYPY A ROZMÍSTĚNÍ PRVKŮ BUDE UPŘESNĚNO V DALŠÍM STUPNI DOKUMENTACE

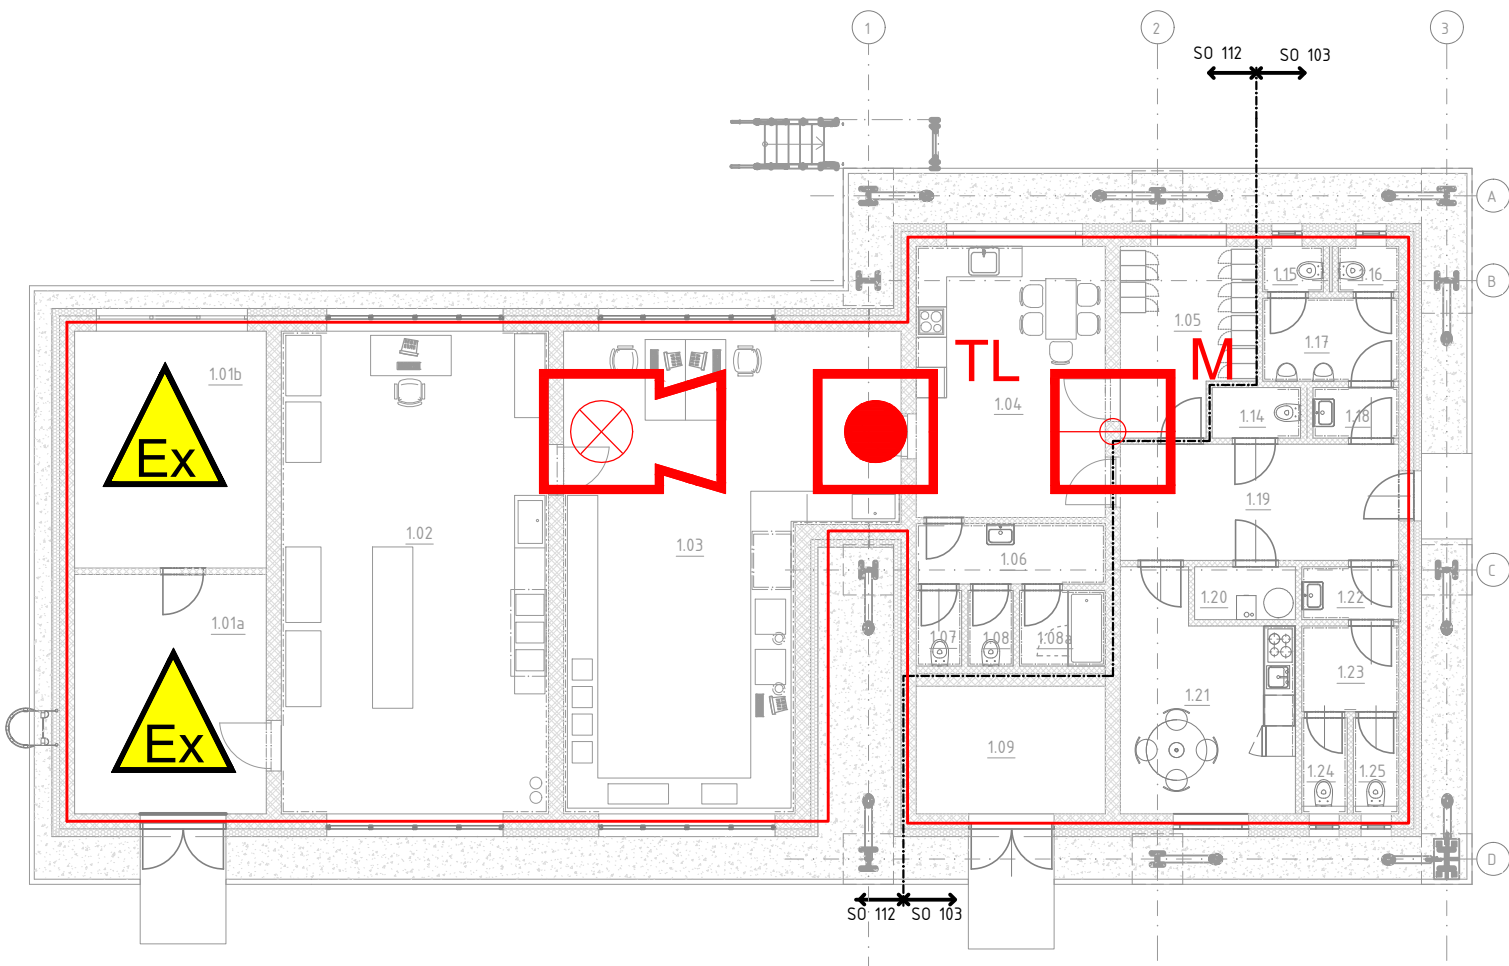

LEGENDA:

- NOVÁ INSTALACE
- MULTISENZOROVÝ HLÁSIČ
- SIRÉNA S MAJÁKEM
- TLAČÍTKOVÝ HLÁSIČ
- PROSTOR S NEBEZPEČÍM VÝBUCHU

V PROSTORECH S NEBEZPEČÍM VÝBUCHU JE NEZBYTNÉ INSTALOVAT POUZE ZAŘÍZENÍ SCHVÁLENÁ DLE ATEX SMĚRNICE 2014/34/EU A NAŘÍZENÍ VLÁDY 116/2016 SB., KTERÉ ODPOVÍDAJÍ KLASIFIKACI TĚCHTO PROSTOR UVEDENÉ V PROTOKOLU O URČENÍ VNĚJŠÍCH VLVŮ V SOUHRNNÉ ČÁSTI PROJEKTOVÉ DOKUMENTACE PRINCIP DETEKCE MUSÍ BÝT UPŘESNĚN V DALŠÍCH STUPNÍCH PROJEKTOVÉ DOKUMENTACE DLE FINÁLNÍHO TECHNOLOGICKÉHO ŘEŠENÍ OBJEKTU A FINÁLNÍHO PROTOKOLU O URČENÍ VNĚJŠÍCH VLVŮ

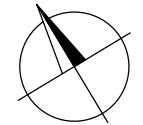

SO 103 - Tabulka místností 1.NP

Číslo	Název	Plocha
1.09	Technická místnost SLP + ROZVODNA NN	9,5 m ²
1.10	NEOBSAZENO	
1.11	NEOBSAZENO	
1.12	NEOBSAZENO	
1.13	NEOBSAZENO	
1.14	Úklidová místnost	1,8 m ²
1.15	WC muži	1,1 m ²
1.16	WC muži	1,1 m ²
1.17	WC muži	4,5 m ²
1.18	WC předsín mužů	1,7 m ²
1.19	Chodba	12,7 m ²
1.20	Technická místnost	2,1 m ²
1.21	Denní místnost ženy	14,5 m ²
1.22	WC předsín ženy	2,0 m ²
1.23	WC ženy	3,3 m ²
1.24	WC ženy	1,6 m ²
1.25	WC ženy	1,6 m ²
Celkový součet:		71,4 m ²

SO 112 - Tabulka místností 1.NP

Číslo	Název	Plocha
1.01a	Příjem vzorků	18,0 m ²
1.01b	Sklad vzorků	17,9 m ²
1.02	Úpravna	50,7 m ²
1.03	Laboratoř	50,2 m ²
1.04	Denní místnost lab.	20,2 m ²
1.05	Šatna	9,2 m ²
1.06	WC předsín	4,5 m ²
1.07	WC lab.	1,4 m ²
1.08	WC lab.	1,4 m ²
1.08a	Sprcha lab.	2,6 m ²
Celkový součet:		166,3 m ²

PROJEKTANT:	EMEER-DESIGN, s.r.o. Václavská 186/118 619 00 Brno IČ: 08869961, DIČ: CZ08869961
-------------	---

 Magistrů 1275/13 140 00 Praha 4, Michle	AKCE: MODERNIZACE TEPLÁRNY MLADÁ BOLESLAV DOKUMENTACE PRO VYDÁNÍ STAVEBNÍHO POVOLENÍ	
	NÁZEV: EPS – ELEKTRICKÁ POŽÁRNÍ SIGNALIZACE SO 103, SO 112 – Vzorkovna DŠ PŮDORYS 1.NP	MĚŘITKO: 1:150
		POČET A4: 2
		REVIZE: 2
ZAKÁZKOVÉ ČÍSLO: 0404T21	VYPRACOVAL: ING. KUBICA	KONTROLOVAL A ZODPOVÍDÁ: ING. KLEIN
STUPEŇ: DOKUMENTACE DSP	ARCHIVNÍ ČÍSLO: S404T21-PS111-010	
DATUM: 12/2022	LIST:	