


LEGENDA MÍSTNOSTÍ


Č.M.	NÁZEV MÍSTNOSTI	m2	S.v. m
3.01	PLOŠINA +11,200	268,29	6,700
3.02	PARTIE ZA KOTLEM	83,59	
3.03	ROZVODNA ASŘ	124,24	4,500

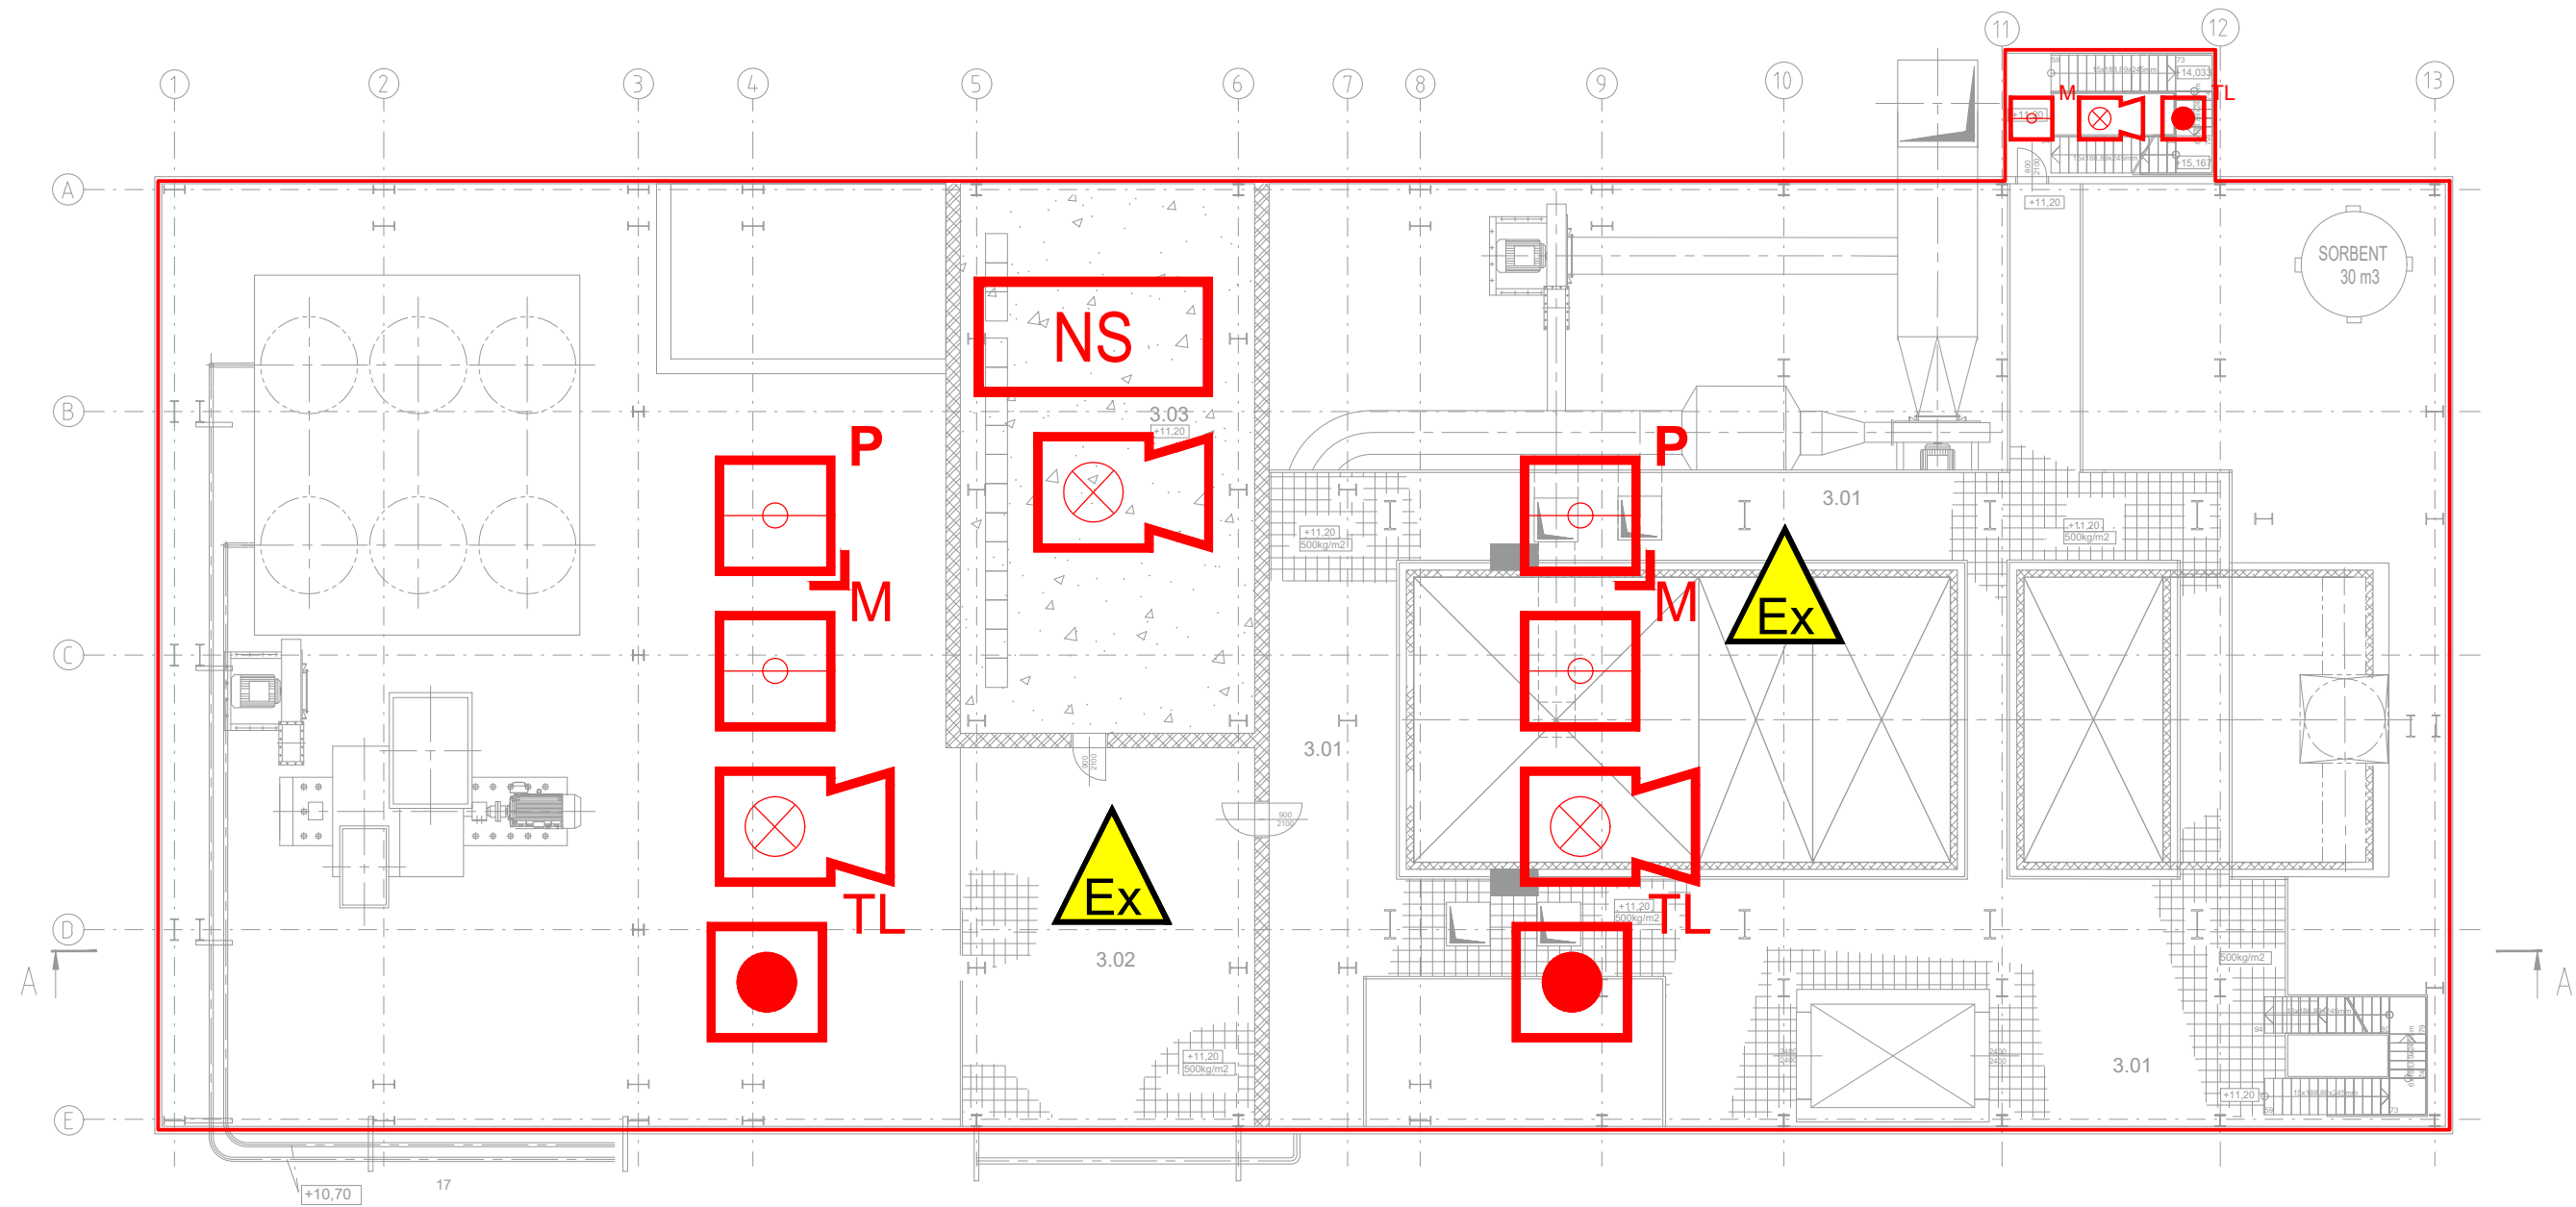

LEGENDA:

- | | |
|---|------------------------------|
|  | NOVÁ INSTALACE |
|  ^M | MULTISENZOROVÝ HLÁSIČ |
|  ^{TL} | TLAČÍTKOVÝ HLÁSIČ |
|  | SÍRÉNA S MAJÁKEM |
|  NS | NASÁVACÍ SYSTÉM |
|  ^P | PLAMENNÝ HLÁSIČ |
|  | PROSTOR S NEBEZPEČÍM VÝBUCHU |

V PROSTORECH S NEBEZPEČÍM VÝBUCHU JE NEZBYTNÉ INSTALOVAT POUZE ZAŘÍZENÍ SCHVÁLENÁ DLE ATEX SMĚRNICE 2014/34/EU A NAŘÍZENÍ VLÁDY 116/2016 SB., KTERÉ ODPOVÍDAJÍ KLASIFIKACI TĚCHTO PROSTORŮ UVEDENÉ V PROTOKOLU O URČENÍ VNĚJŠÍCH VLVŮ V SOUHRNNÉ ČÁSTI PROJEKTOVÉ DOKUMENTACE PRINCIP DETEKCE MUSÍ BÝT UPŘESNĚN V DALŠÍCH STUPNÍCH PROJEKTOVÉ DOKUMENTACE DLE FINÁLNÍHO TECHNOLOGICKÉHO ŘEŠENÍ OBJEKTU A FINÁLNÍHO PROTOKOLU O URČENÍ VNĚJŠÍCH VLVŮ

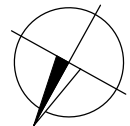

PROJEKTANT: 		EMEER-DESIGN, s.r.o. Vídeňská 186/118 619 00 Brno IČ: 08869961, DIČ: CZ08869961	
 AFRY AN PŘEVY Magistrů 1275/13 140 00 Praha 4, Michle		AKCE: MODERNIZACE TEPLÁRNY MLADÁ BOLESLAV DOKUMENTACE PRO VYDÁNÍ STAVEBNÍHO POVOLENÍ	
ZAKÁZKOVÉ ČÍSLO: 0404T21		NÁZEV: EPS – ELEKTRICKÁ POŽÁRNÍ SIGNALIZACE SO 201 – KOTELNA K20 SO 202 – PARTIE ZA KOTLEM K20 PŮDORYS +11,20m	
STUPEŇ: DOKUMENTACE DSP		MĚŘITKO: 1:200 POČET A4: 3 REVIZE: 1	
DATUM: 12/2022		VYPRACOVAL: ING. KUBICA	KONTROLOVAL A ZODPOVÍDÁ: ARCHIVNÍ ČÍSLO: S404T21-PS111-015 LIST: