


AKTUÁLNÍ NÁVRH SYSTÉMU EPS JE POUZE ORIENTAČNÍ
KONKRÉTNÍ TYPY A ROZMÍSTĚNÍ PRVKŮ BUDE UPŘESNĚNO V DALŠÍM STUPNI DOKUMENTACE

PODLAŽÍ +38,80m

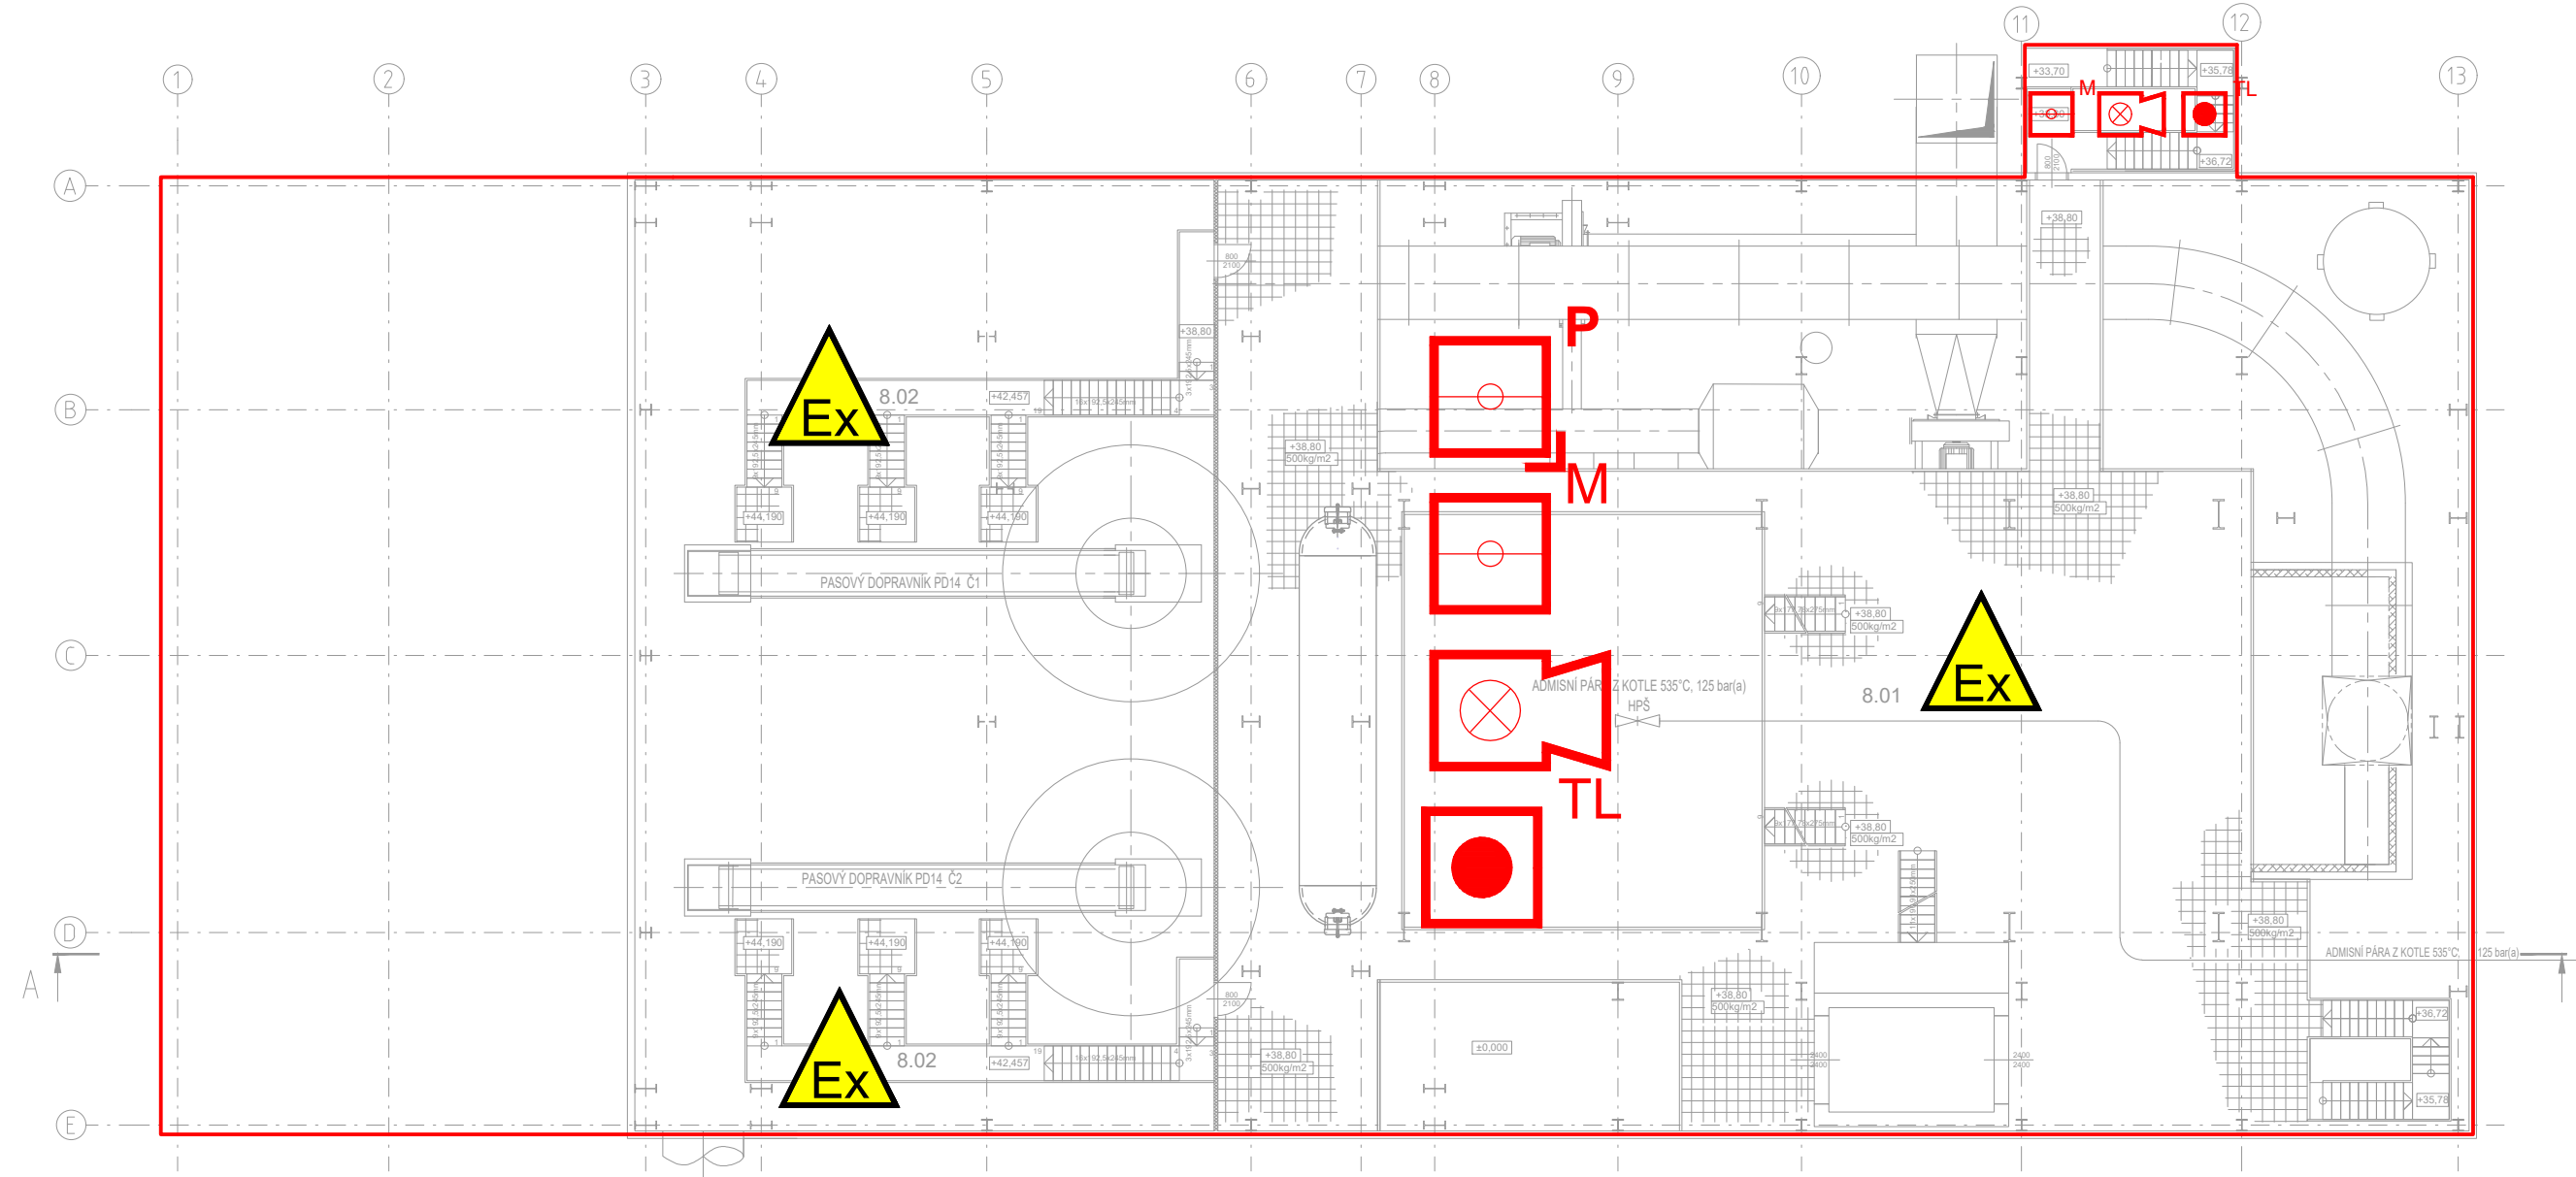


LEGENDA MÍSTNOSTÍ

Č.M.	NÁZEV MÍSTNOSTI	m2	S.v. m
8.01	PLOŠINA +38,800	512,95	6,700
8.02	OBSLUŽNÍ PLOŠINY PRO DOPRAVNÍKY	59,22	

LEGENDA:

-  NOVÁ INSTALACE
 -  MULTISENZOROVÝ HLÁSIČ
 -  TLAČÍTKOVÝ HLÁSIČ
 -  SÍŘENA S MAJÁKEM
 -  PLAMENNÝ HLÁSIČ
 -  PROSTOR S NEBEZPEČÍM VÝBUCHU

V PROSTORECH S NEBEZPEČÍM VÝBUCHU JE NEZBYTNÉ INSTALOVAT POUZE ZAŘÍZENÍ SCHVÁLENÁ DLE ATEX SMĚRNIC 2014/34/EU A NAŘÍZENÍ VLÁDY 116/2016 SB., KTERÉ ODPOVÍDAJÍ KLASIFIKACI TĚCHTO PROSTOR UVEDENÉ V PROTOKOLU O URČENÍ VNĚJŠÍCH VLIVŮ V SOUHRNNÉ ČÁSTI PROJEKTOVÉ DOKUMENTACE PRINCIP DETEKCE MUSÍ BÝT UPŘESNĚN V DALŠÍCH STUPNÍCH PROJEKTOVÉ DOKUMENTACE DLE FINÁLNÍHO TECHNOLOGICKÉHO ŘEŠENÍ OBJEKTU A FINÁLNÍHO PROTOKOLU O URČENÍ VNĚJŠÍCH VLIVŮ

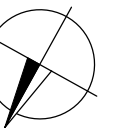

PROJEKTANT: 		EMEER – DESIGN, s.r.o. Vídeňská 186/118 619 00 Brno IČ: 08869961, DIČ: CZ08869961	
 AFRY AF PŮHYV Magistra 1275/13 140 00 Praha 4, Michle		AKCE: MODERNIZACE TEPLÁRNY MLADÁ BOLESLAV DOKUMENTACE PRO VYDÁNÍ STAVEBNÍHO POVOLENÍ	
ZAKÁZKOVÉ ČÍSLO: 0404T21		NÁZEV: EPS – ELEKTRICKÁ POŽÁRNÍ SIGNALIZACE SO 201 – KOTELNA K20 SO 202 – PARTIE ZA KOTLEM K20 PŮDORYS + 38,80m	
STUPEŇ: DOKUMENTACE DSP		MĚŘITKO: 1:200 POČET A4: 3 REVIZE: 1	
DATUM: 12/2022		VYPRACOVAL: ING. KUBICA	KONTROLOVAL A ZODPOVÍDÁ: ING. KLEIN ARCHIVNÍ ČÍSLO: S404T21–PS111–020 LIST: