



ŘEZ A-A


PODLAŽÍ +21,40

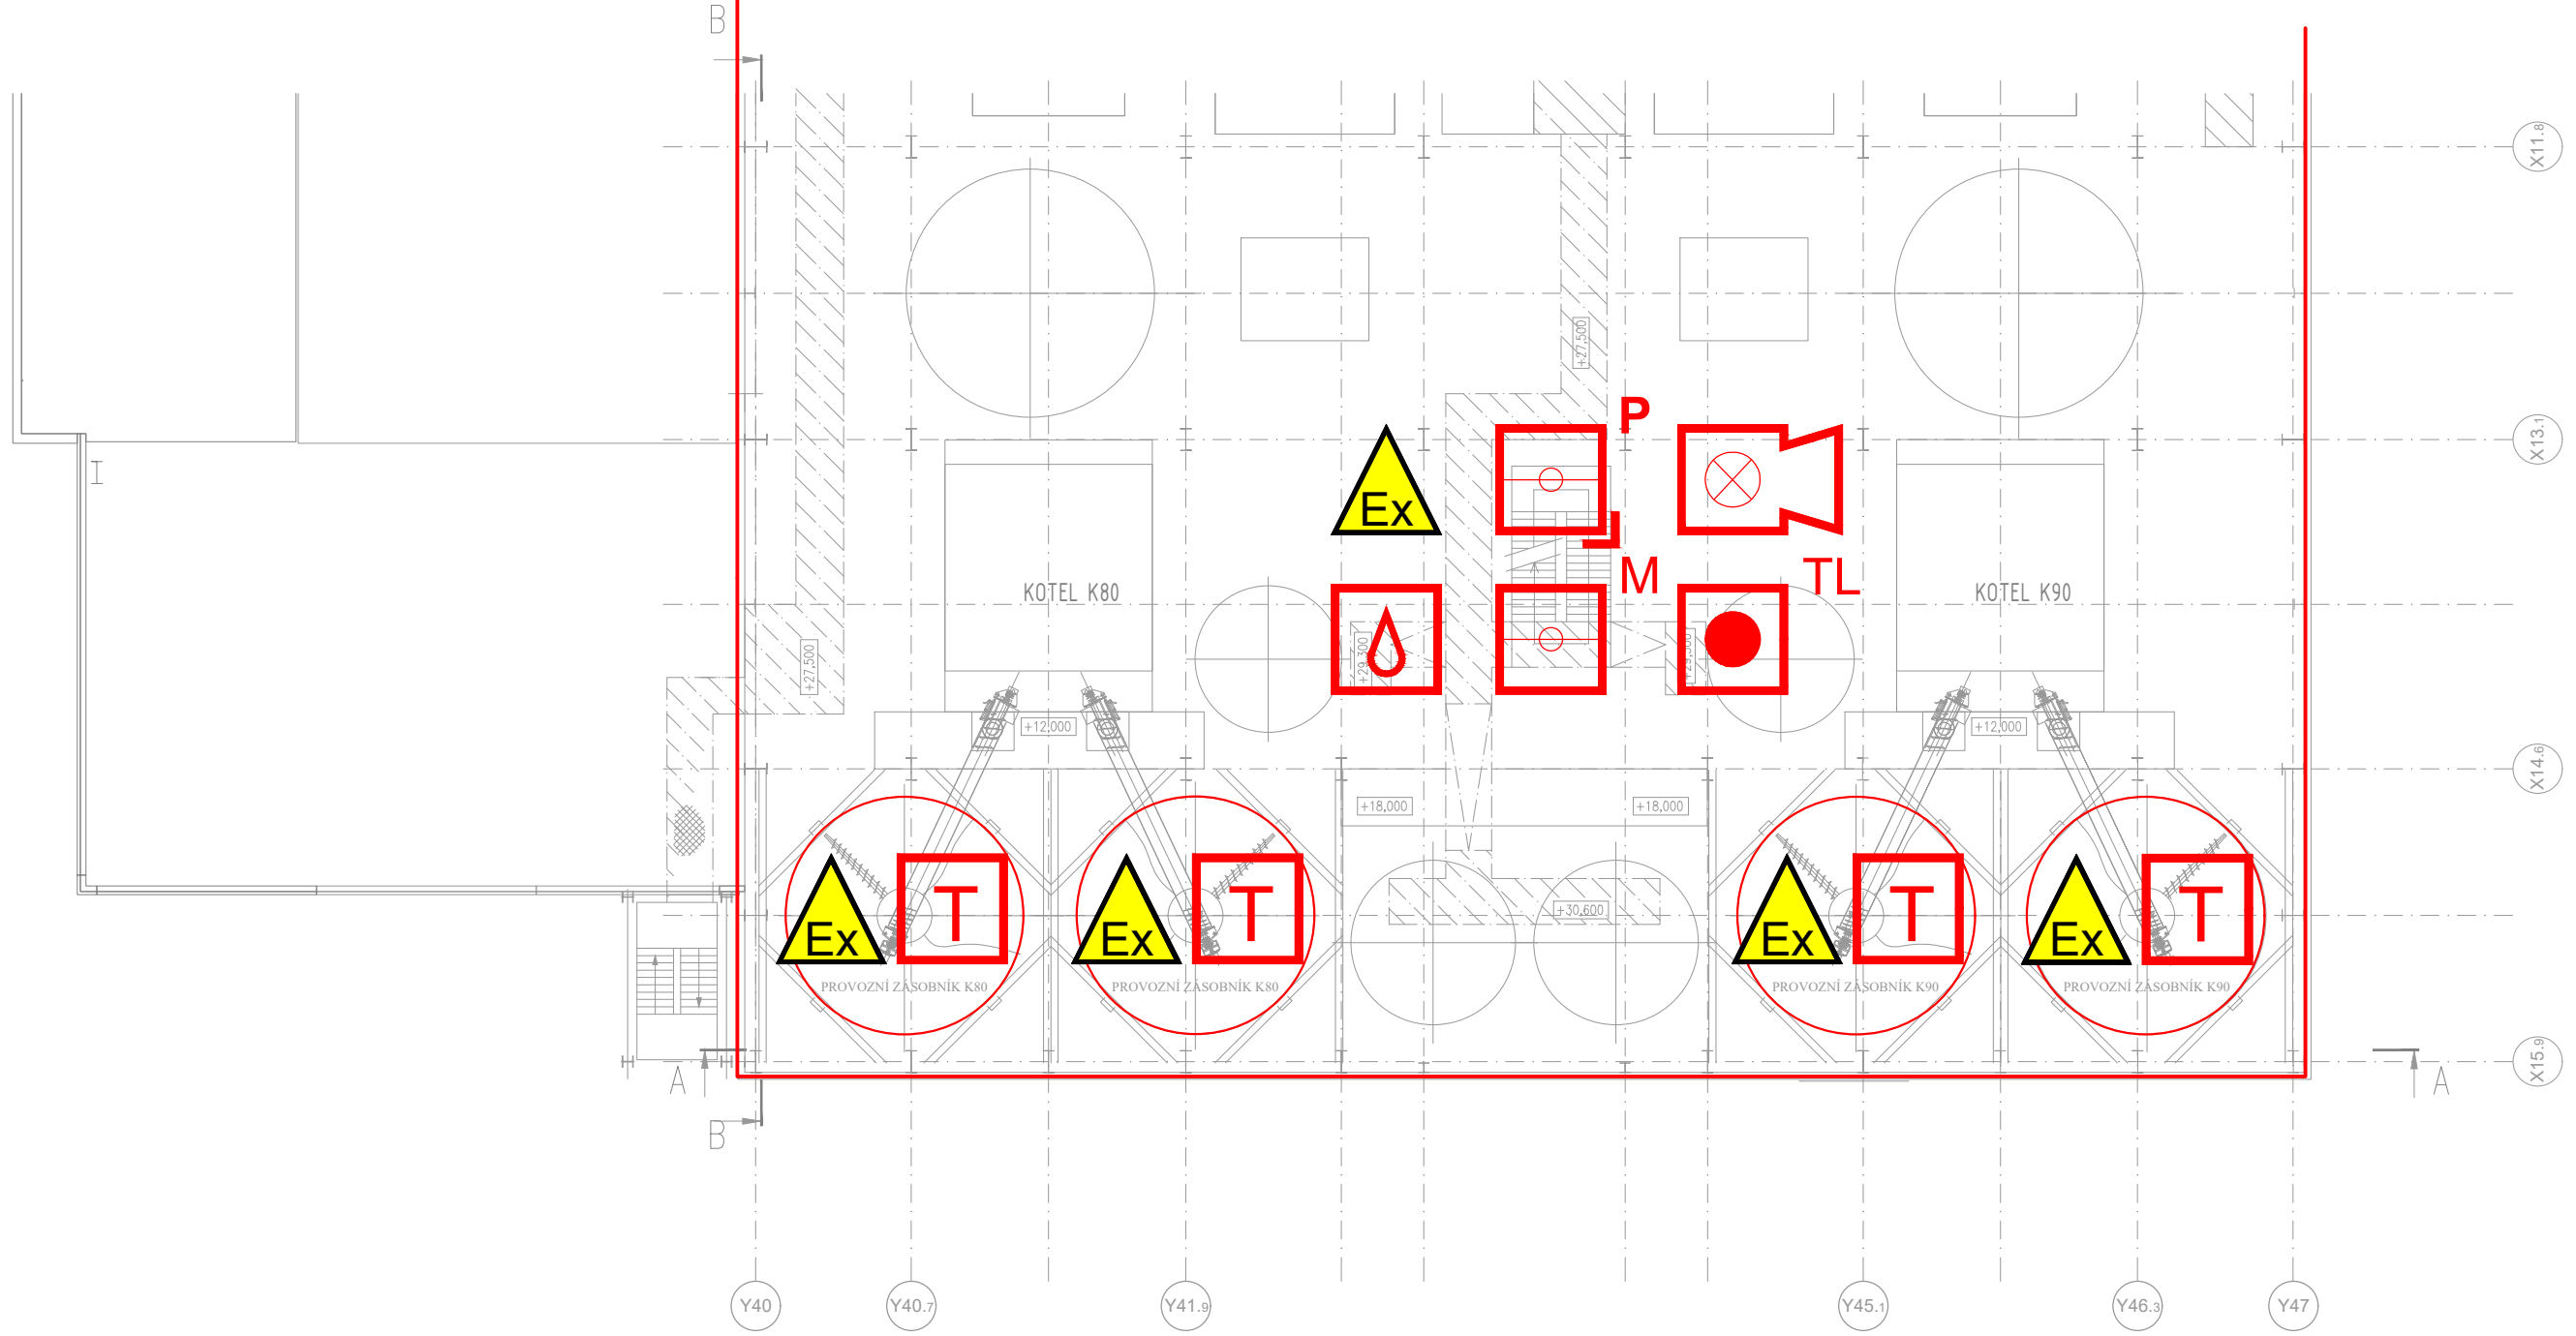



PODLAŽÍ +36,00

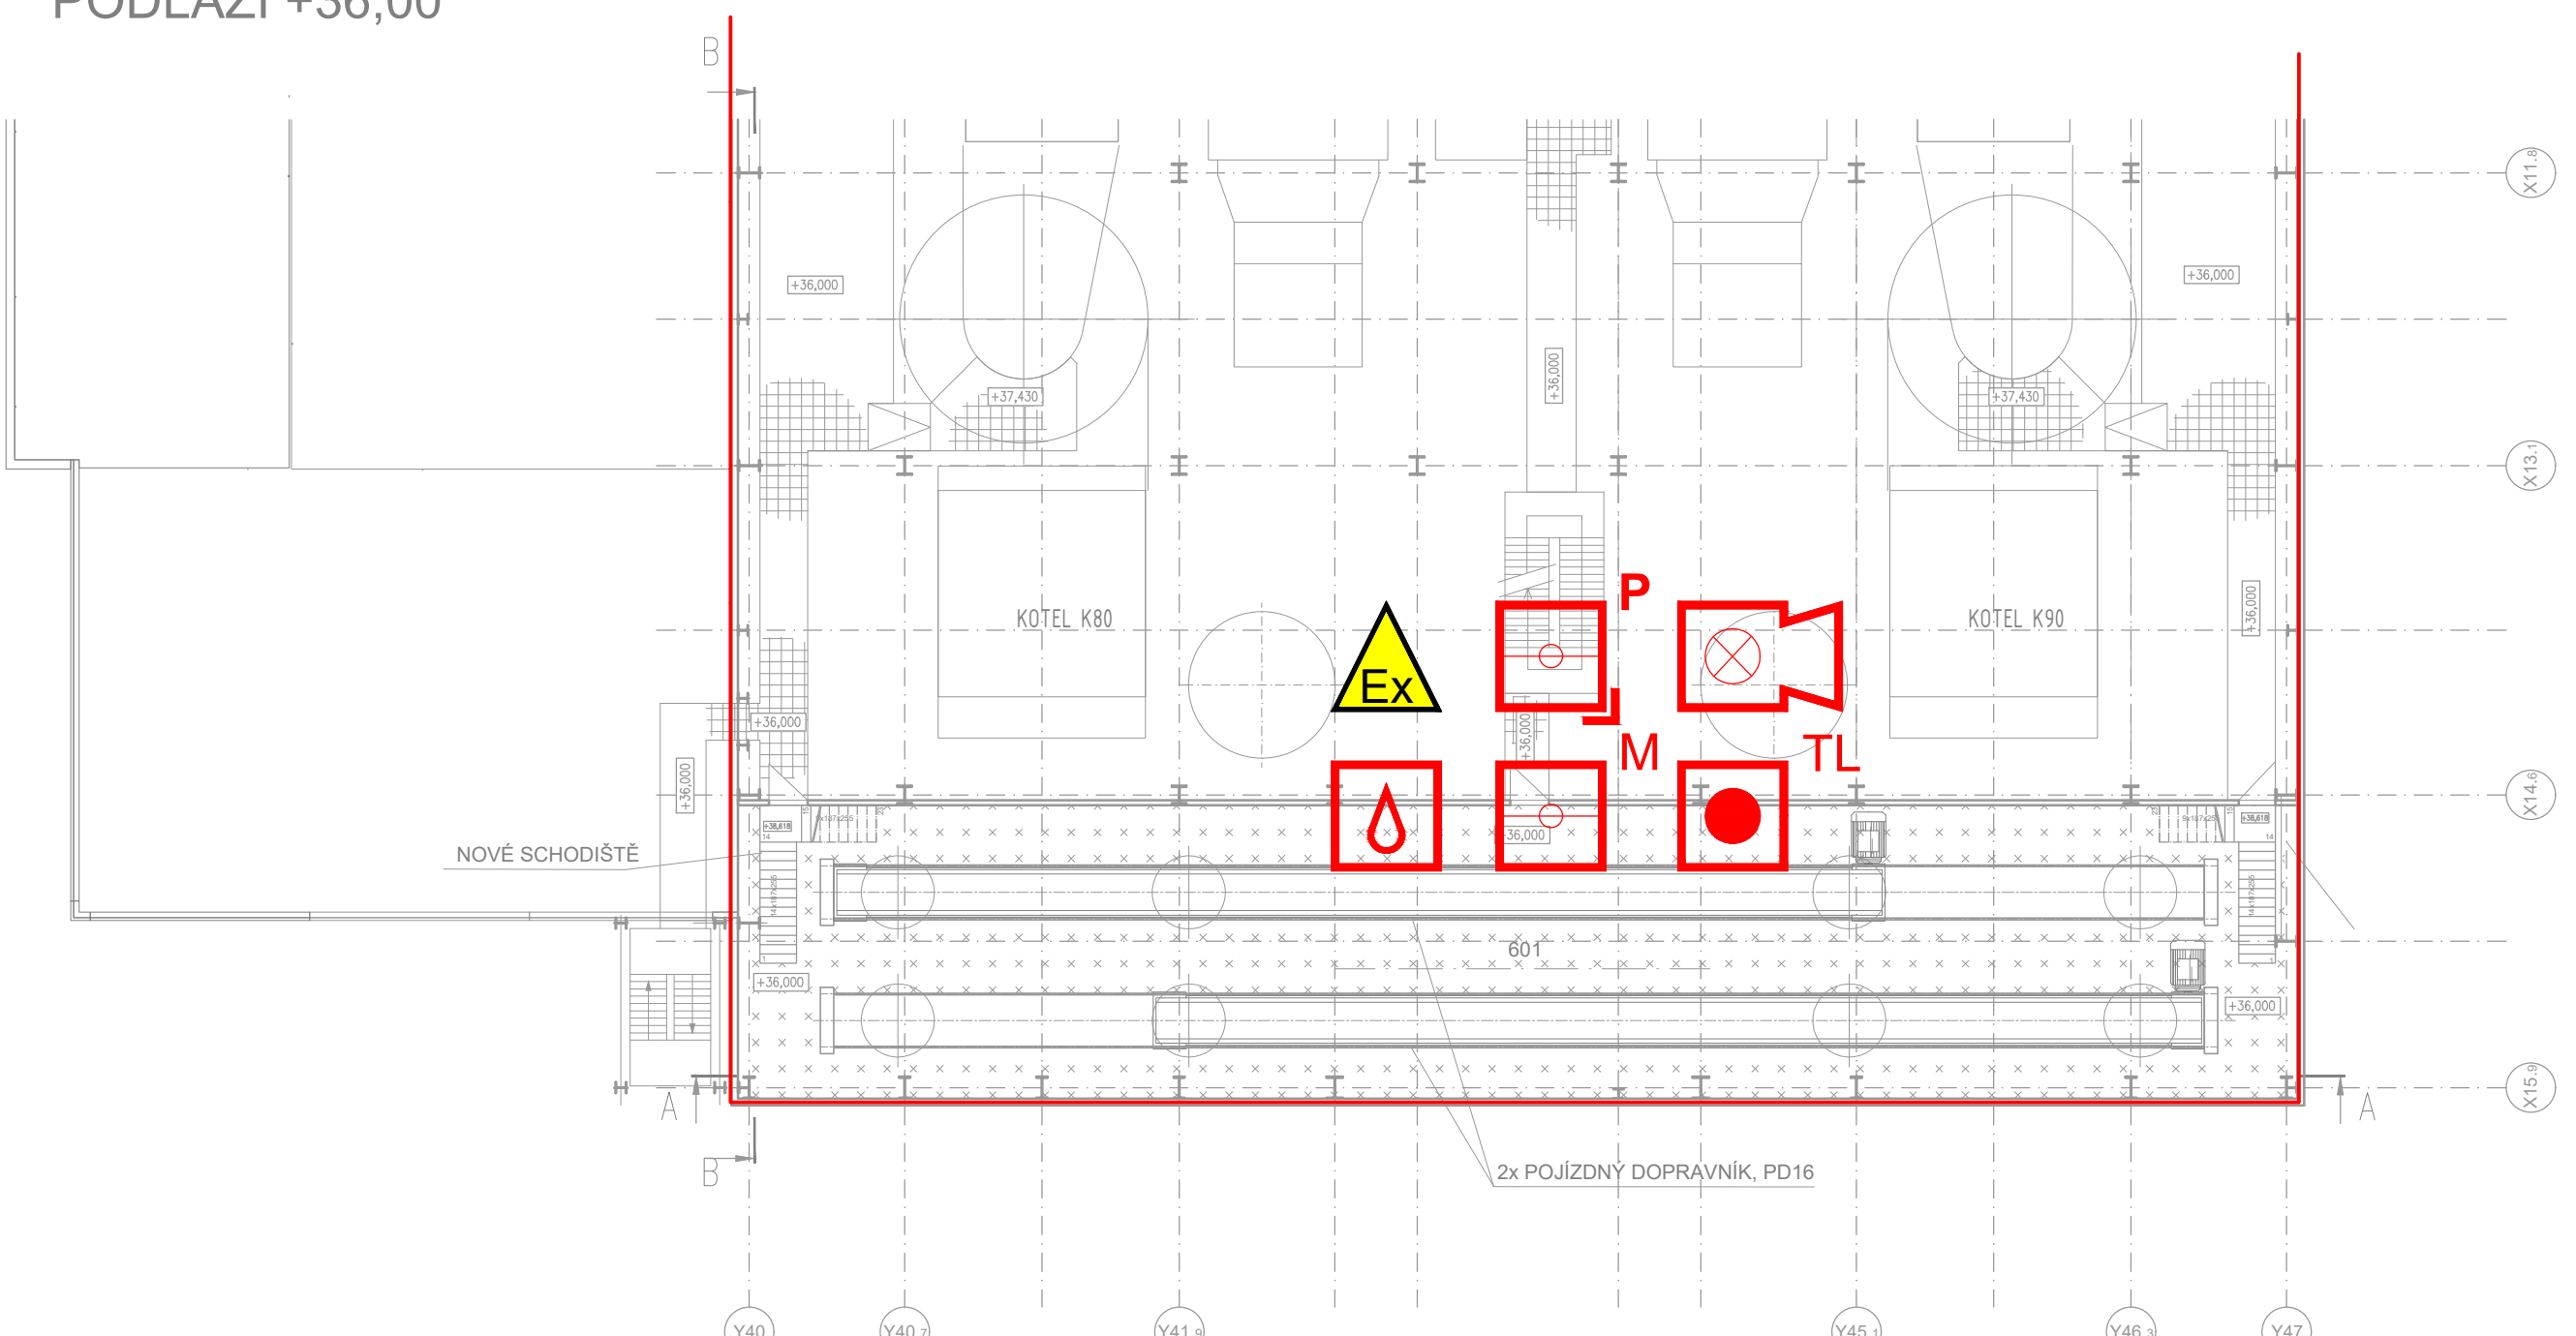


PODLAŽÍ +40,30

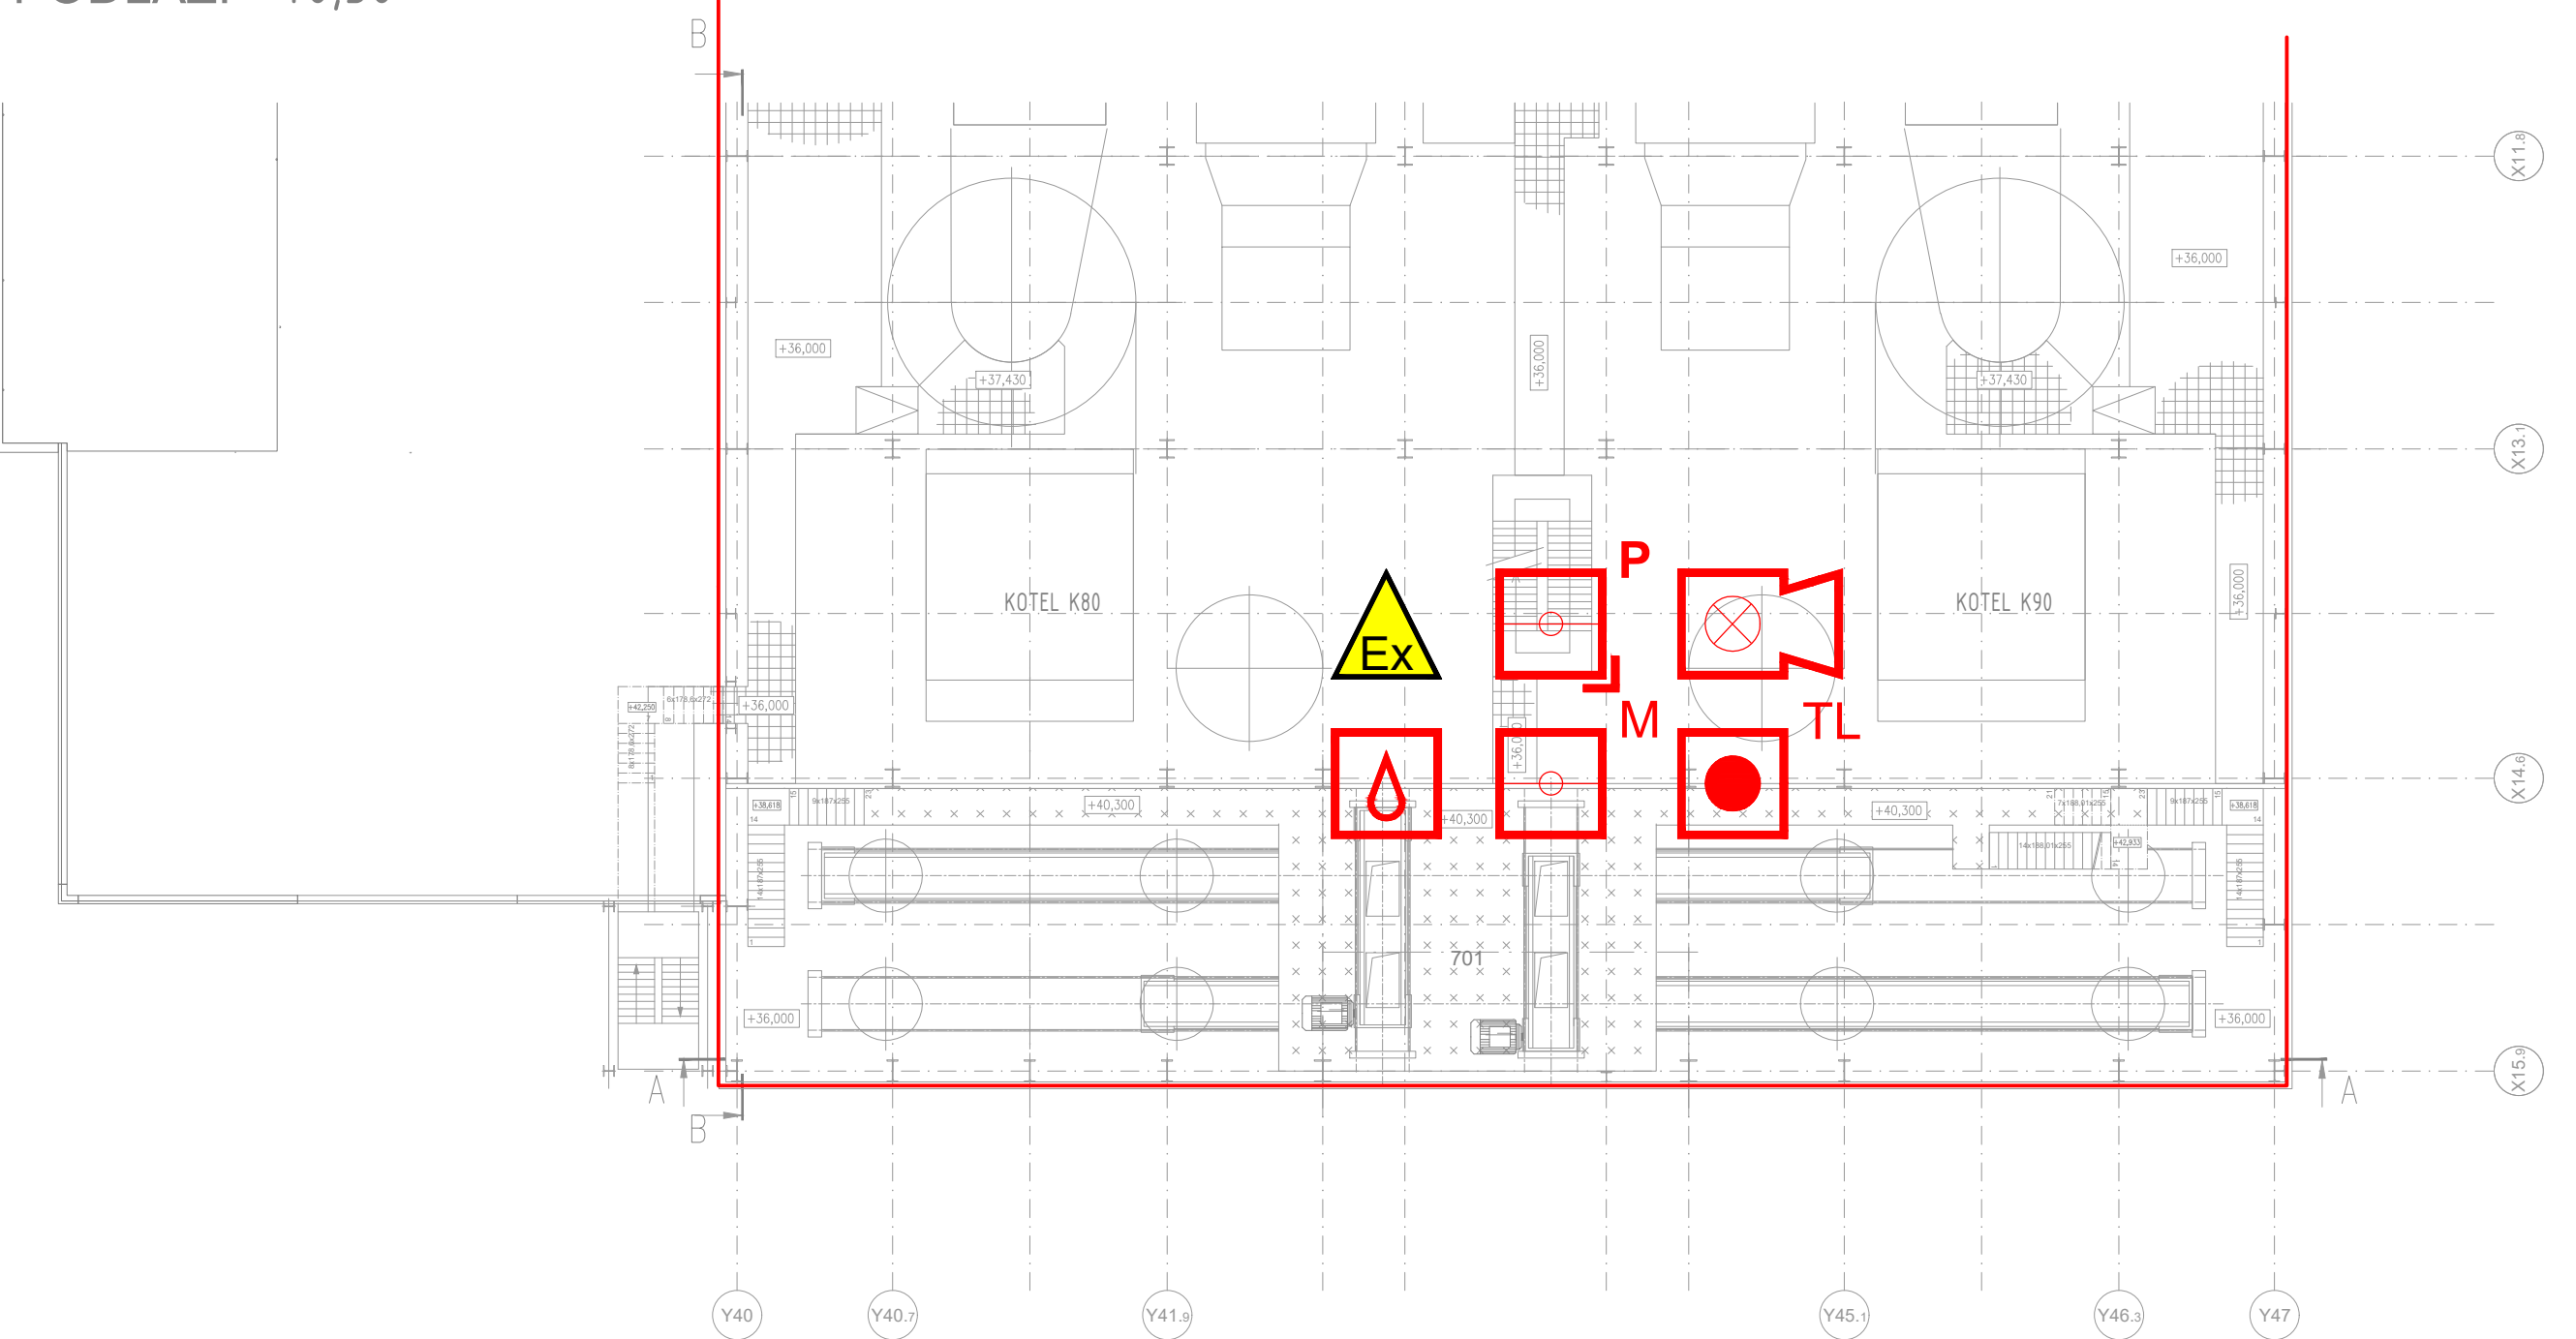

PODLAŽÍ +44,25

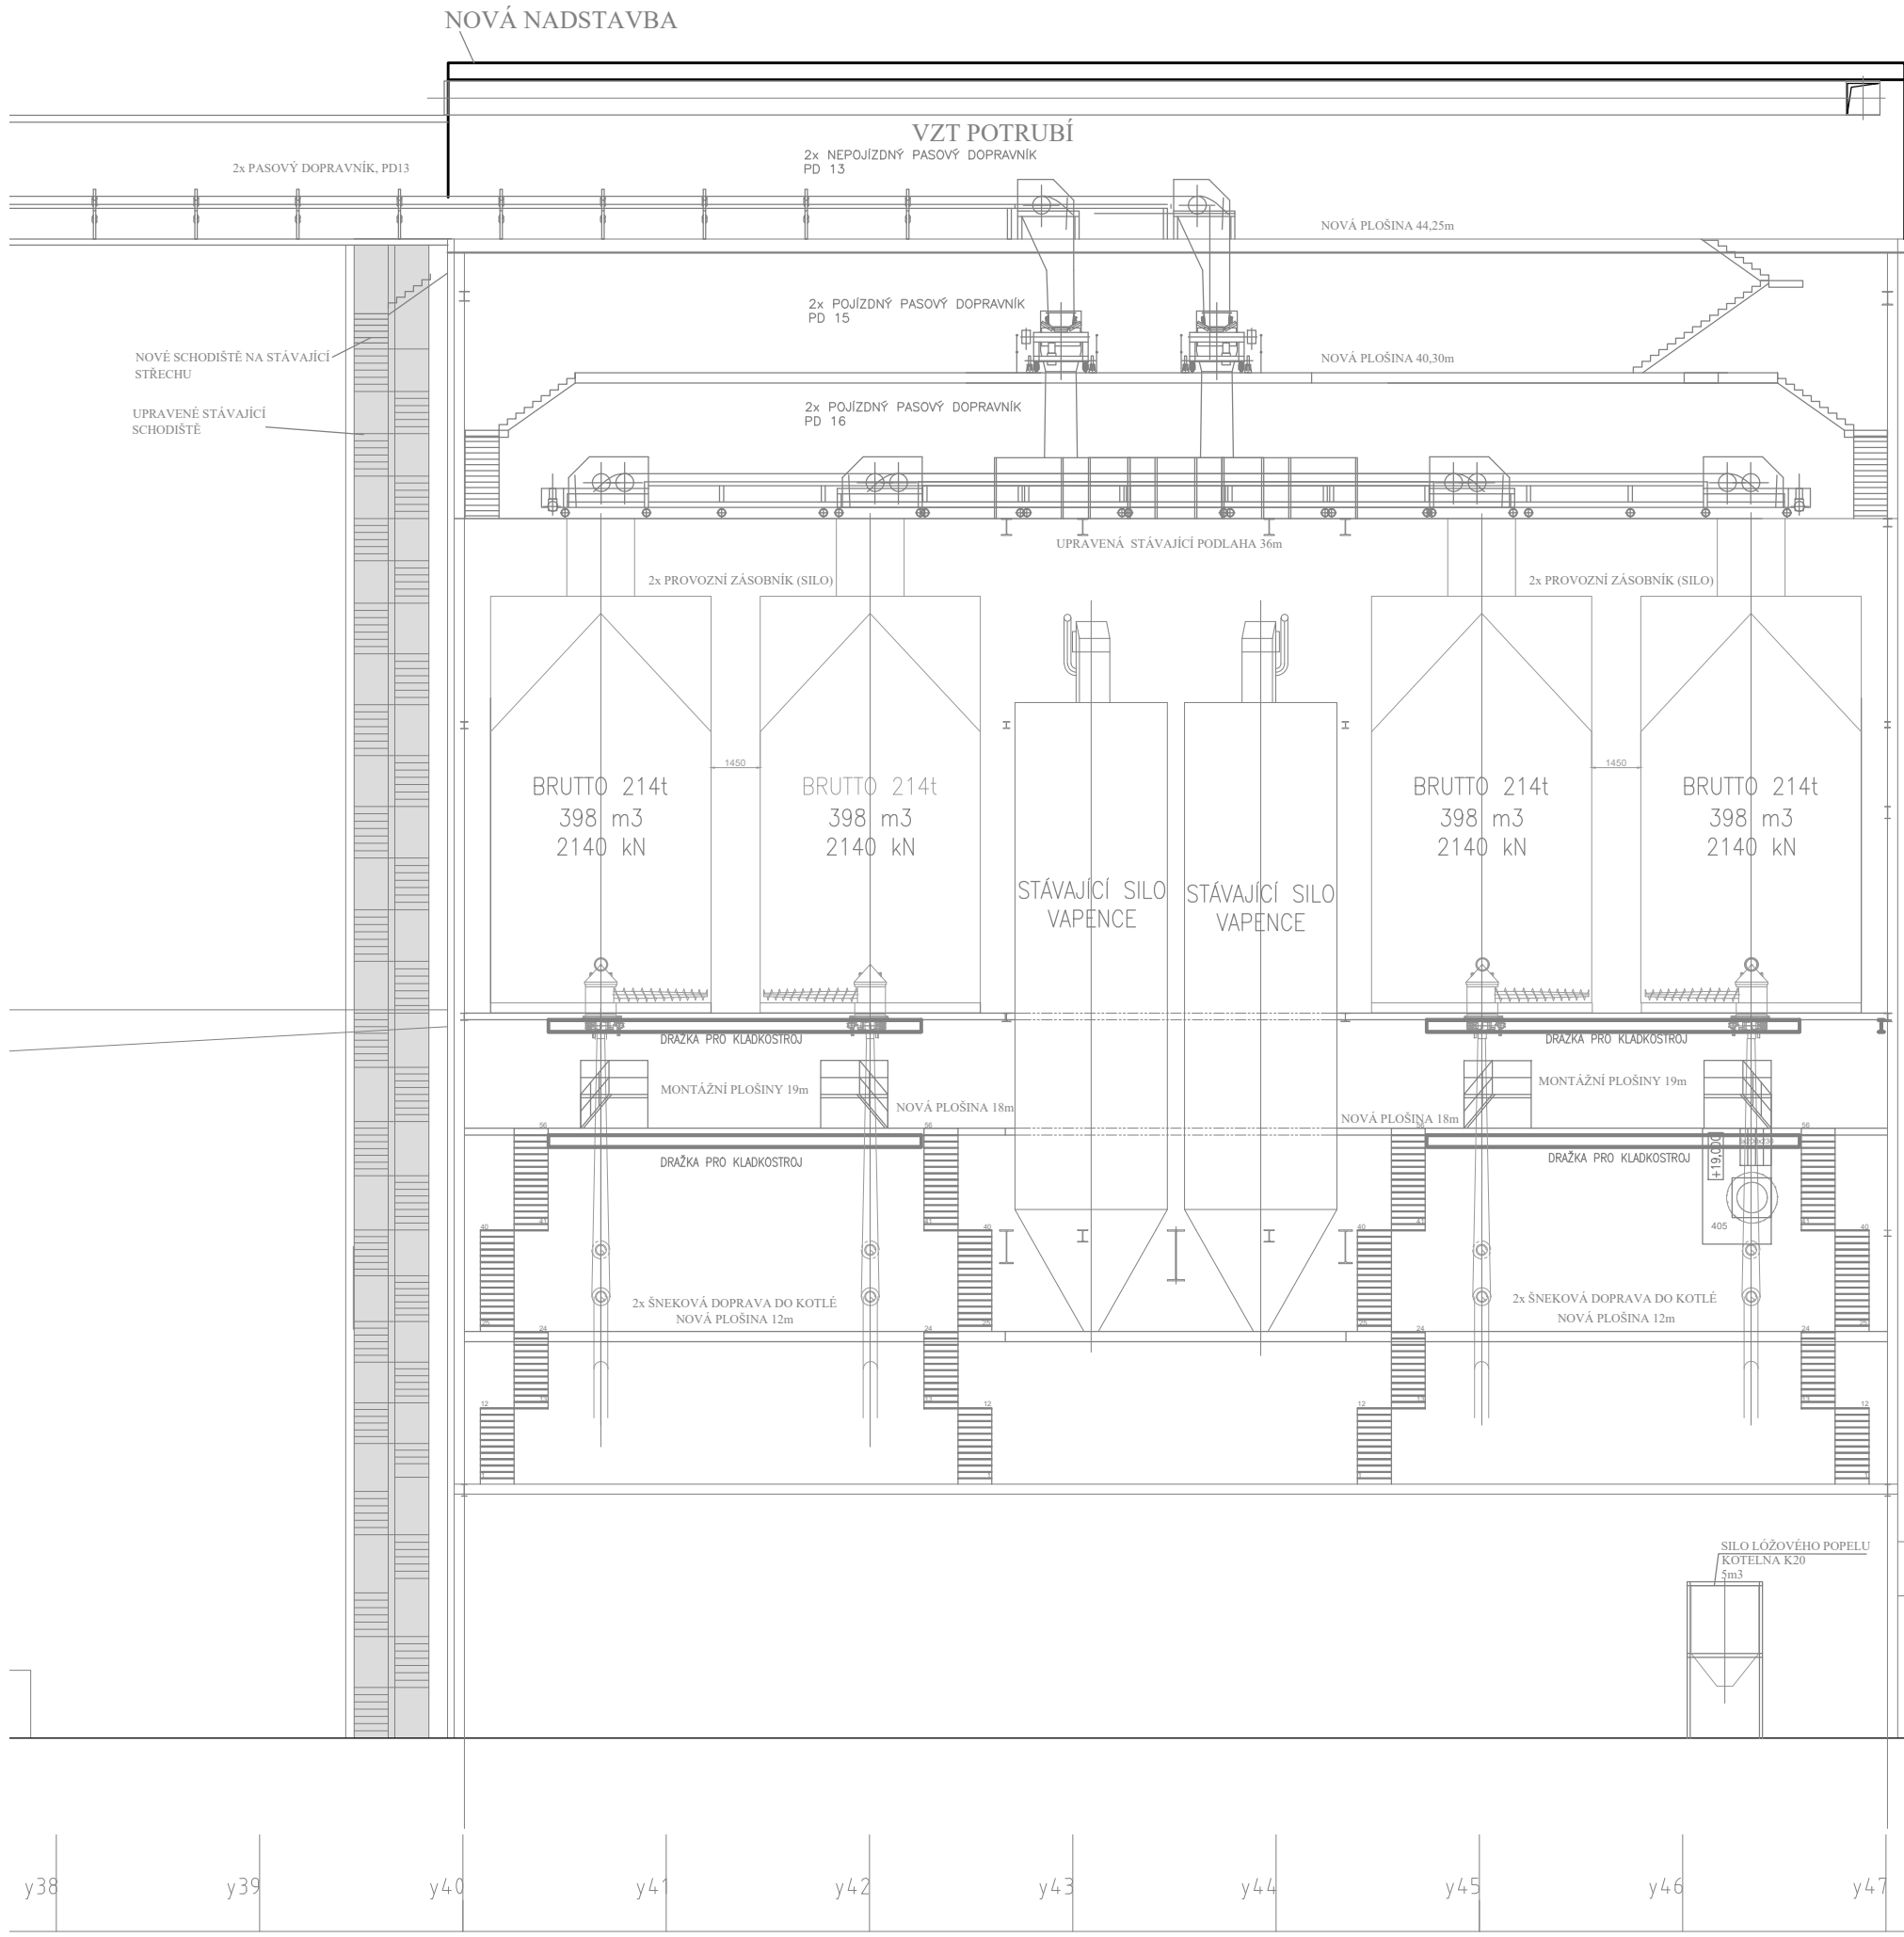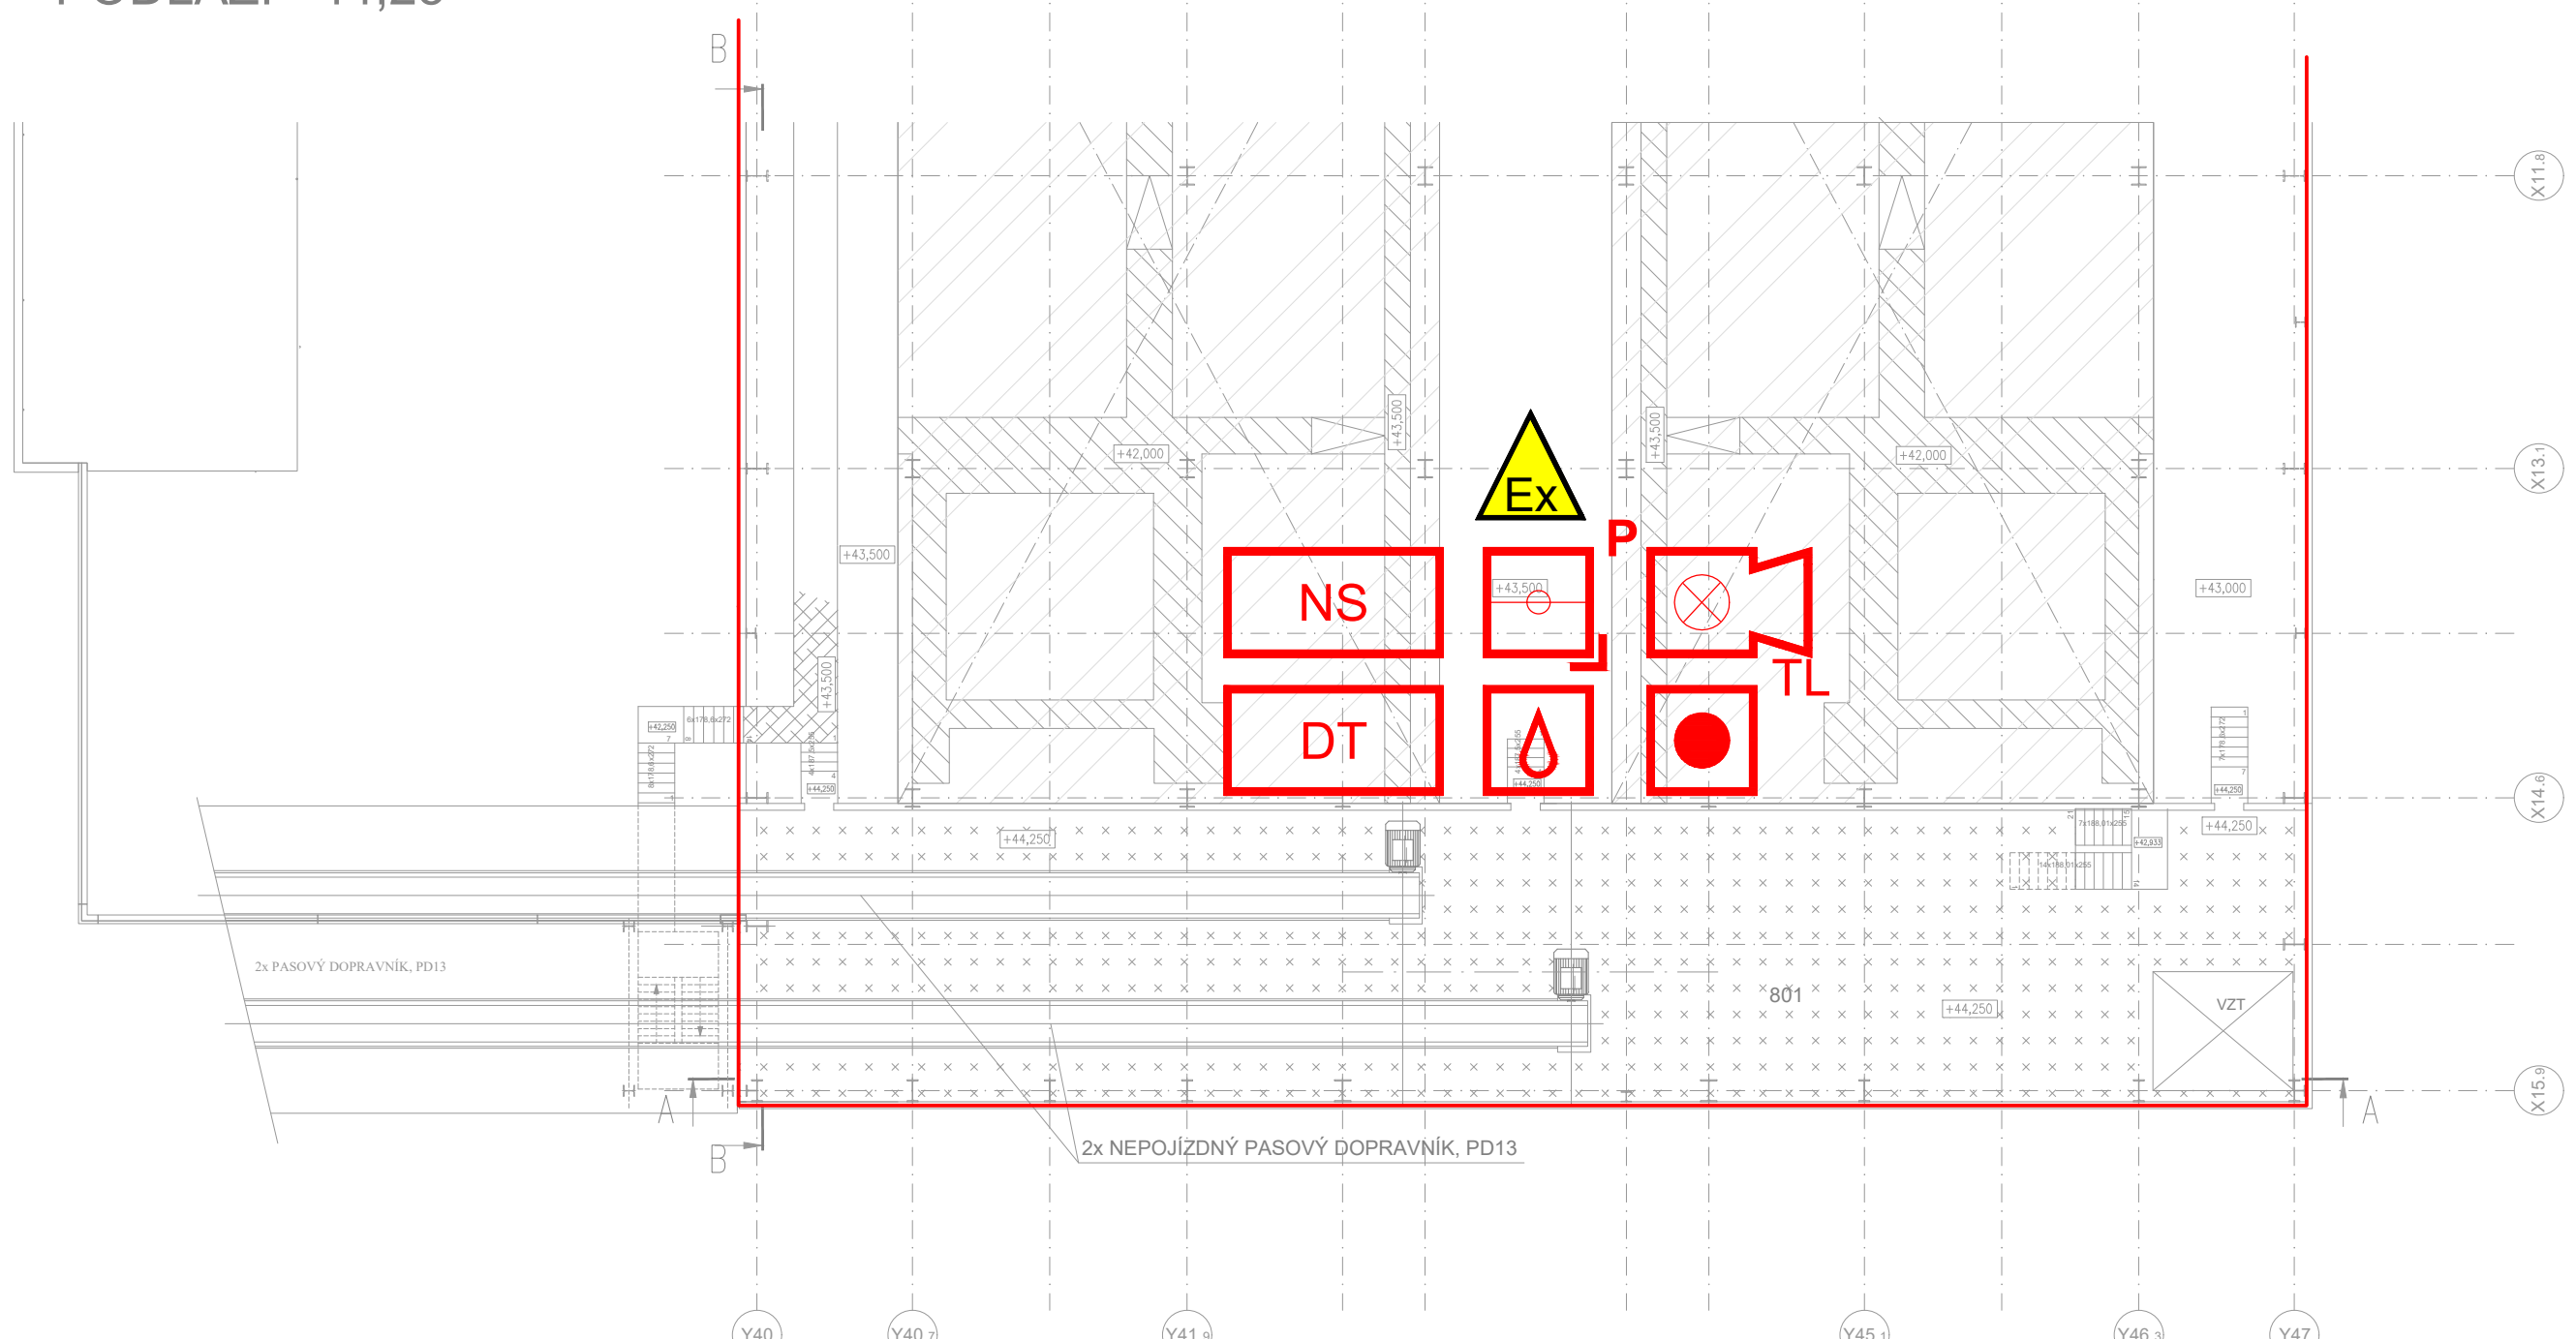

ŘEZ B-B

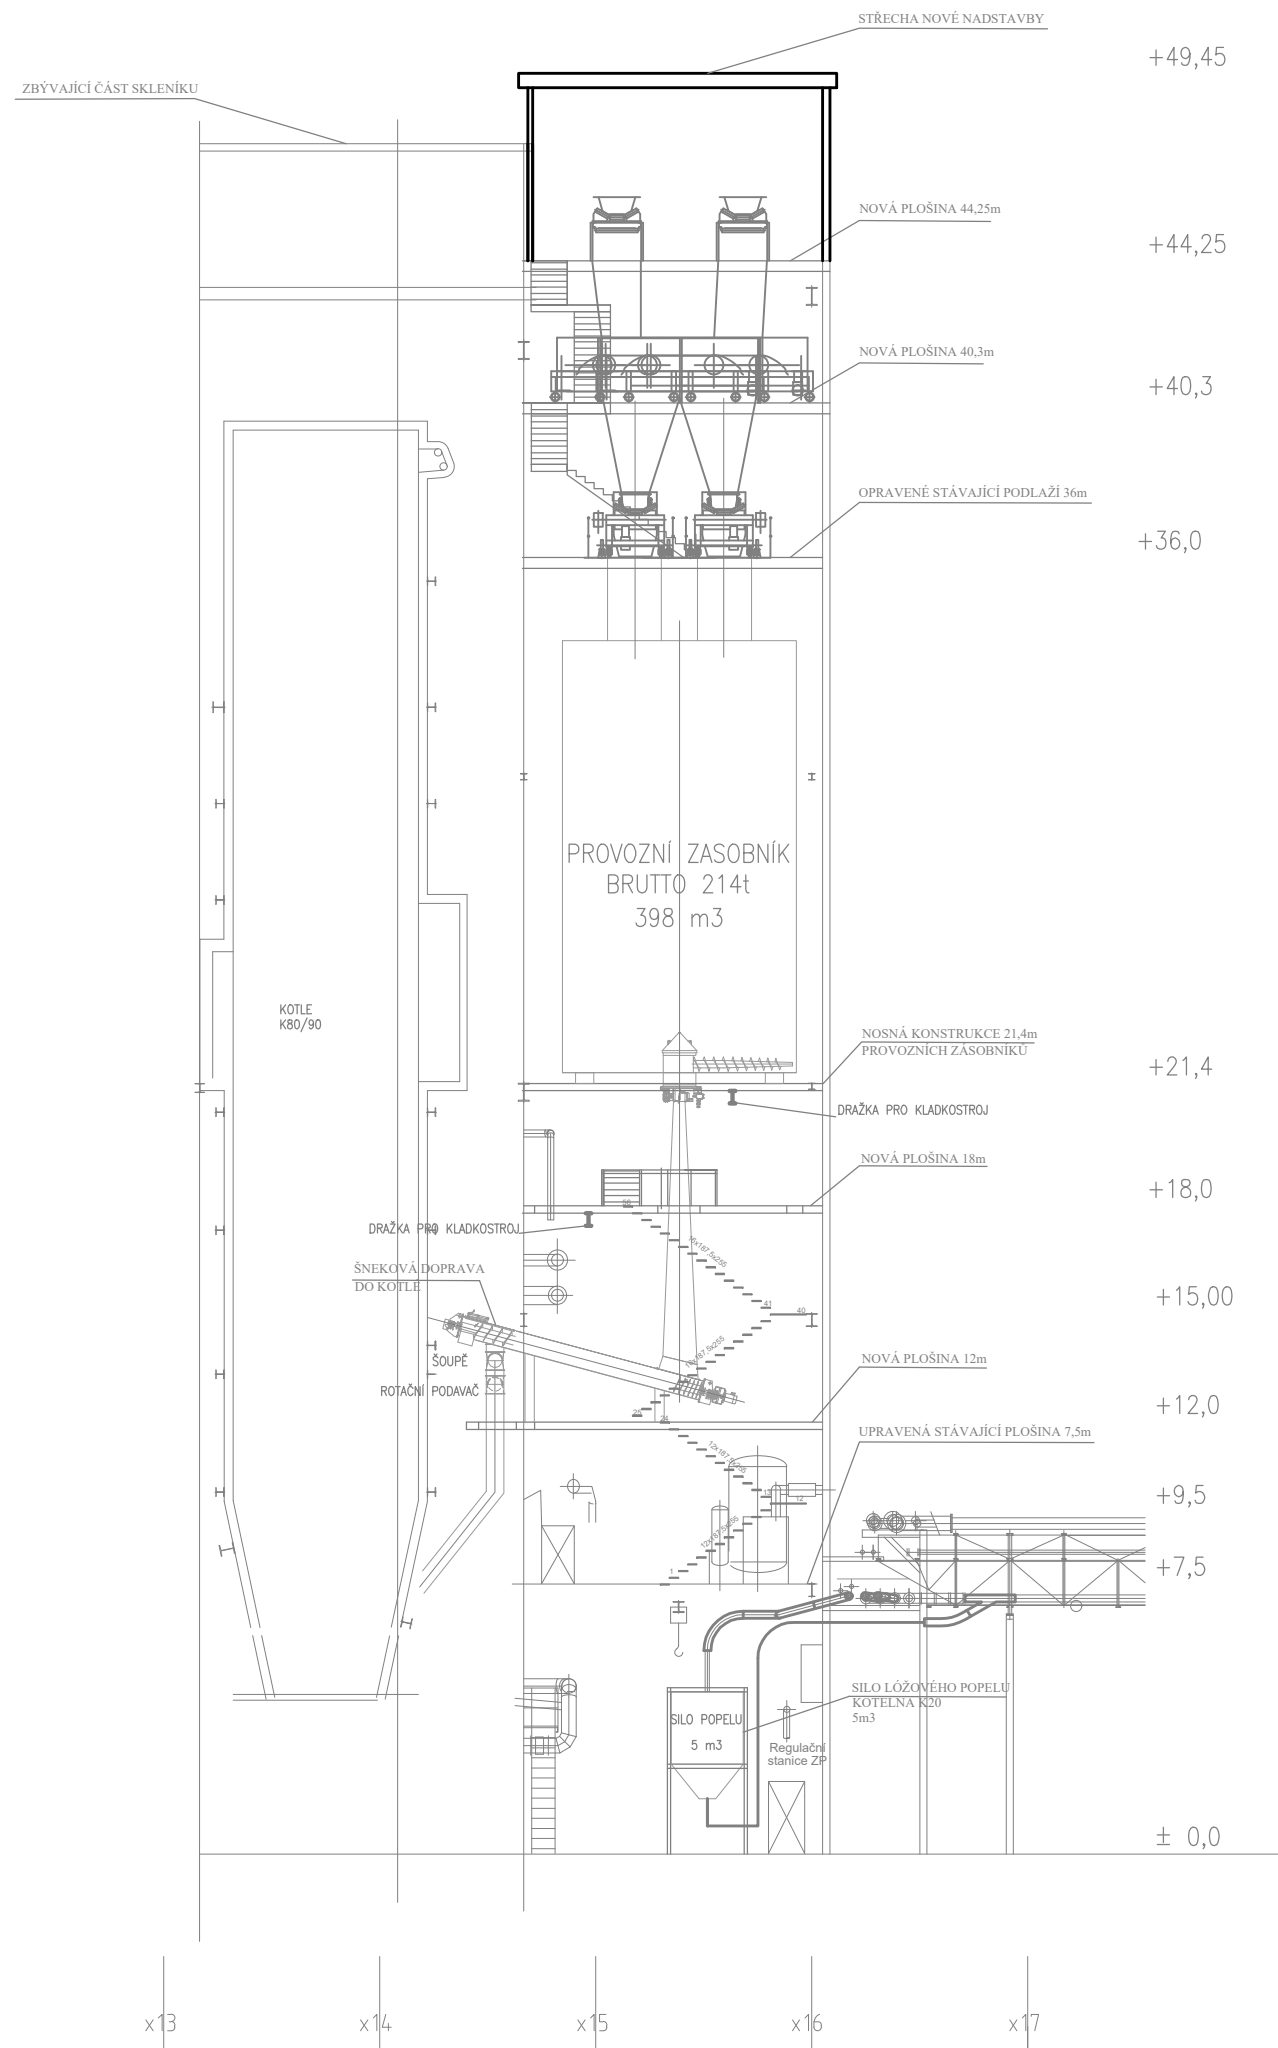

LEŽENIA MISTINOSTI			
Č.M.	NAZEIV MISTINOSTI	m2	S.V. m
2.01	PLOŠNA +7,500	316,75	4,300
Č.M.	NAZEIV MISTINOSTI	m2	S.V. m
3.01	PLOŠNA +12,000	181,13	5,800
Č.M.	NAZEIV MISTINOSTI	m2	S.V. m
4.01	PLOŠNA +18,000	150,20	3,200
4.02	MONTAŽNĀ PLOŠNA +19,000	21,68	2,200
Č.M.	NAZEIV MISTINOSTI	m2	S.V. m
6.01	PLOŠNA +36,000	214,70	4,000
Č.M.	NAZEIV MISTINOSTI	m2	S.V. m
7.01	PLOŠNA +40,300	82,68	3,650
Č.M.	NAZEIV MISTINOSTI	m2	S.V. m
8.01	PLOŠNA +44,250	265,57	4,700

- LEGENDA:**
- | | |
|---|----------------------------|
|  | NOVÁ INSTALACE |
|  | VNITŘNÍ SÍŘENA S MAJÁKEM |
|  | PLAMENNÝ HLÁSIČ |
|  | NASÁVACÍ SYSTÉM |
|  | DETEKCE TEPLoty |
|  | DETEKCE JISKER |
|  | TLAČÍTKOVÝ HLÁSIČ |
|  | PŘÍMÝ SLOVY TEPLOMĚR (MAG) |
|  | PROSTOR S NEBEZPEČÍM VÝŠE |

V PROSTOŘECH S NEBEZPEČNÍM VÝBUCHU JE NEZBYTNÉ INSTALOVAT POUZE ZAŘÍZENÍ SCHVÁLENÁ DLE ATEX SMĚRNICE 2014/34/EU A NAŘÍZENÍ VLÁDY 116/2016 SB., KTERÉ ODPOVÍDAJÍ KLASIFIKACI TĚCHTO PROSTOR UVEDENÉ V PROTOKOLU O URČENÍ VNĚJŠÍCH VLNŮ V SOUHRNNÉ ČÁSTI PROJEKTOVÉ DOKUMENTACE. PRINCIP DETEKCE MUSÍ BÝT UPŘESNĚN V DALŠÍCH STUPNÍCH PROJEKTOVÉ DOKUMENTACE DLE FINÁLNÍHO TECHNOLOGICKÉHO ŘEŠENÍ OBJEKTU A FINÁLNÍHO PROTOKOLU O URČENÍ VNĚJŠÍCH VLNŮ.

		EMER-DESIGN, s.r.o. Videmská 186/18 519 00 Brno IČ: 08869961, DIČ: CZ08869961	
		DOK. MODERNIZACE TEPLÁRNY MADA BOLESLAV SKUPINY: PRO VÝMĚN STAVEBNÍHO POVOLENÍ DOK. EPI – ELEKTRIKA POŽÁRNÍ SIGNALIZACE SO 203 – KOTELNA K 80/°K 90 PŮDORYS, ŘEZ	
JAKOUDLOUČEK 0404T21 14.00.00 Průtoč. a. Měřiče		MĚŘITELNOST: 1:200 POČET A1: 15 POČET A2: 1 POČET A3: 0	
STUPEŇ DOKUMENTACE DES 12.2 12/2022		VYPRACOVANÉ: KONTROLOVANÉ A ZODPOVĚDĚNÉ ING. KUBICA ING. KLEIN 5404T21–PS111–022	