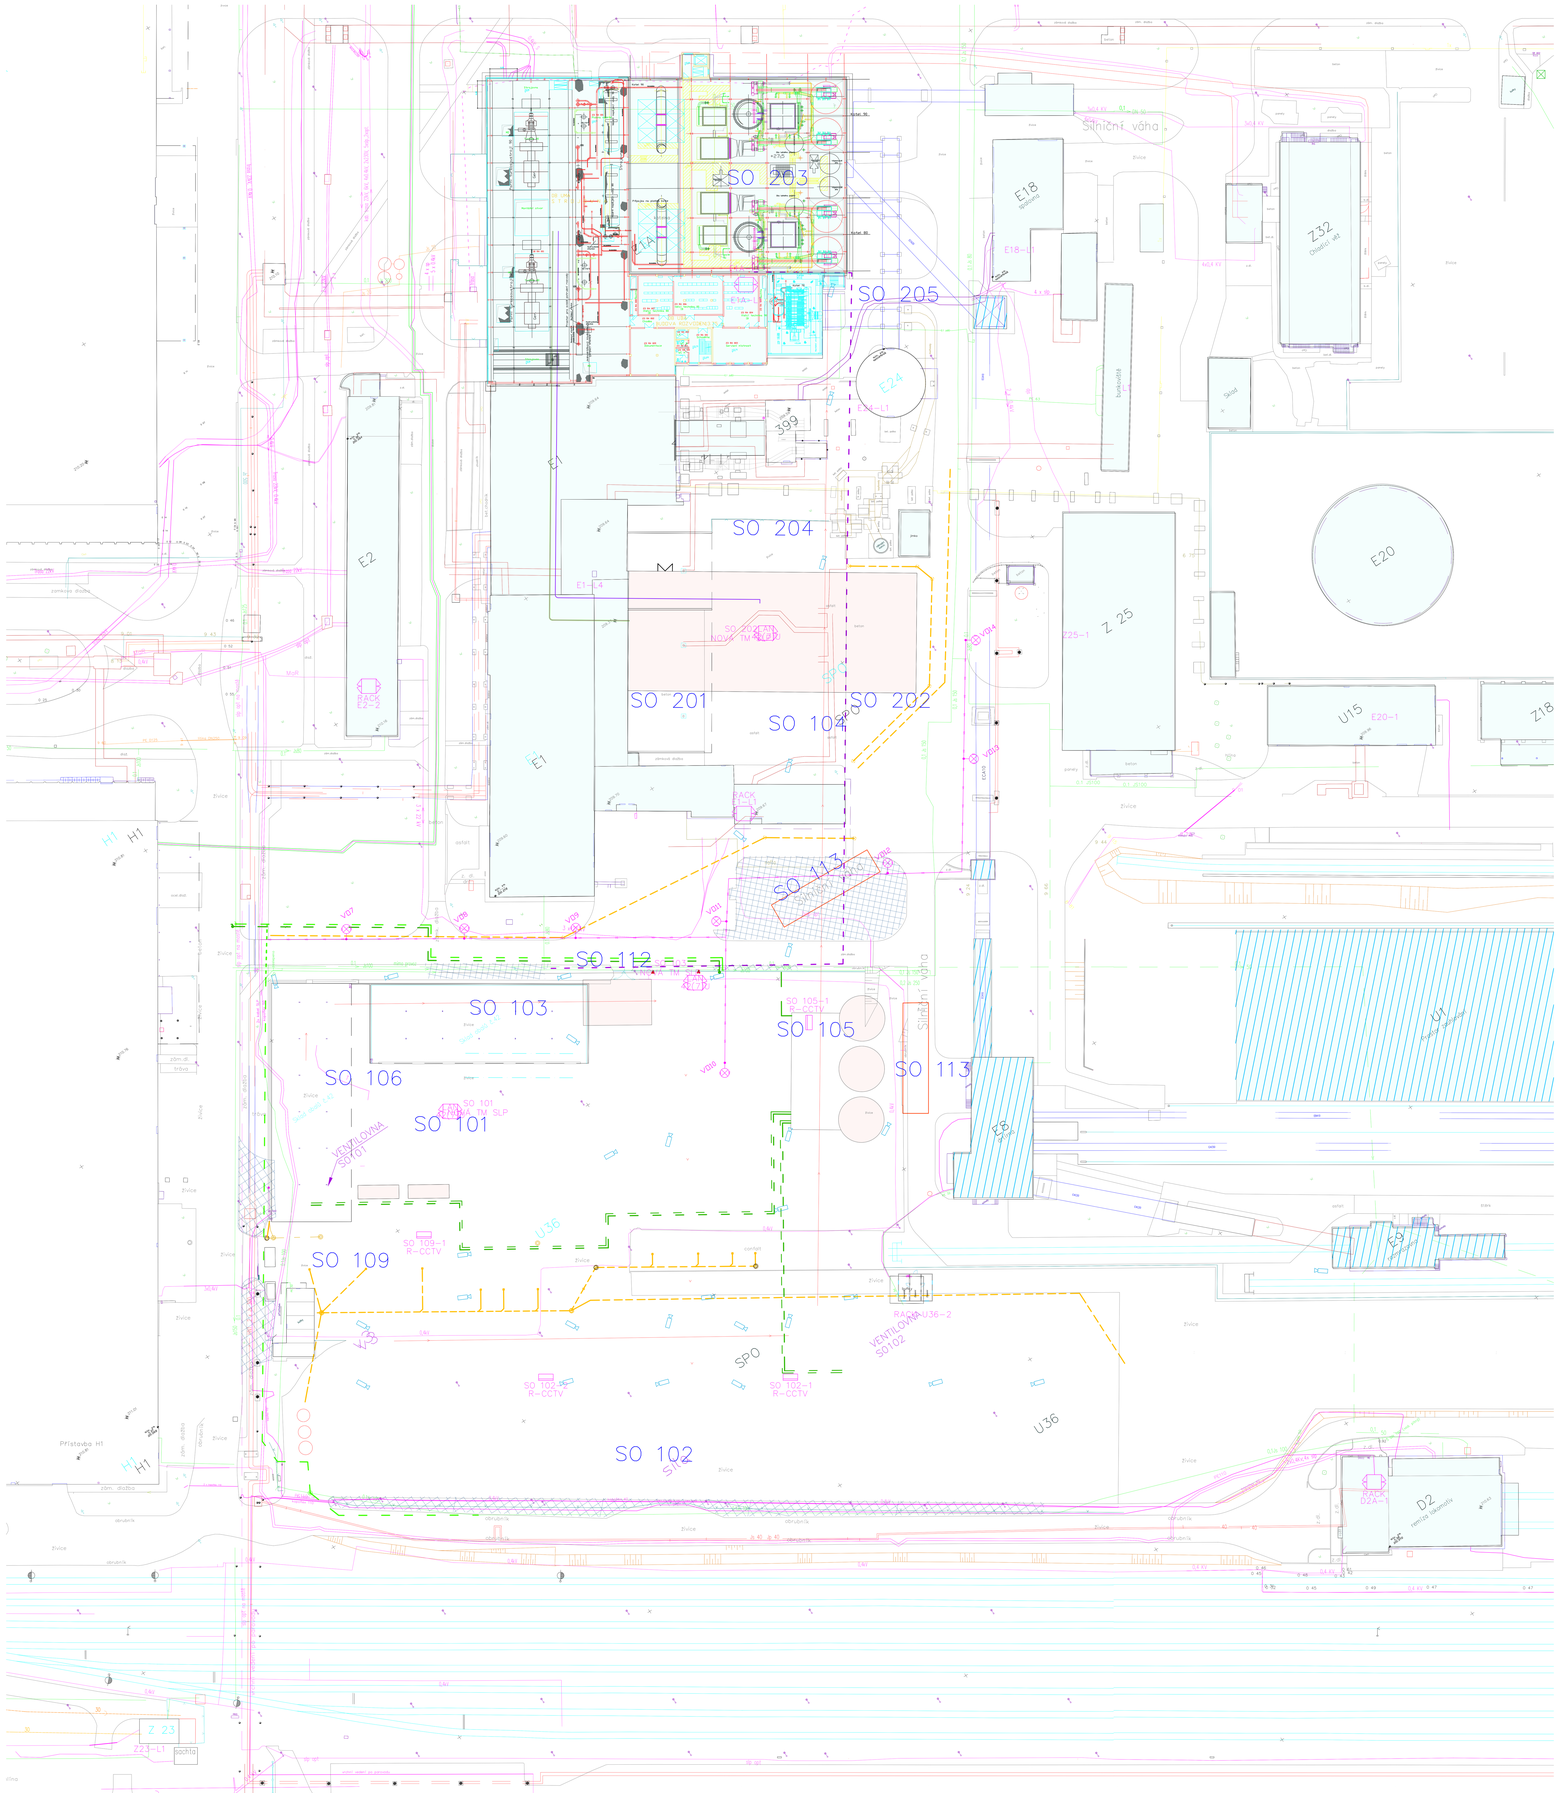

LEGENDA SLP

KAMERY CCTV/BULLET

ROZVADĚČ RACK

©2022 - "Tento výkres je majetkem vlastníka firmy ERCOM s.r.o. bez výslovného souhlasu nebude obsahu sdělovat a užívat cizími.

PROJEKTANT: ERCOM	ERCOM s.r.o. Husova nábřeží 119 411 08 Štětí

AFRY Magistrů 1275/13 140 00 Praha 4, Michle	AKCE: MODERNIZACE TEPLÁRNY MLADÁ BOLESLAV DOKUMENTACE PRO VYDÁNÍ STAVEBNÍHO POVOLENÍ		
ZAKÁZKOVÉ ČÍSLO: 0404T21	NÁZEV: PS 112 KAMEROVÝ SYSTÉM KOORDINAČNÍ SITUACE ROZVODY CCTV	MĚŘÍTKO: 1:500 POČET AK: 15 REVIZE: 0	
STUPEŇ: DOKUMENTACE DSP	VYPRACOVAL: MICHAL TÝNEK	KONTROLOVAL A ZODPOVĚDĚL: JAN ŠTASTNÝ	ARCHIVNÍ ČÍSLO: S404T21-DP112-003 / LIST:
DATUM: 12/2022			