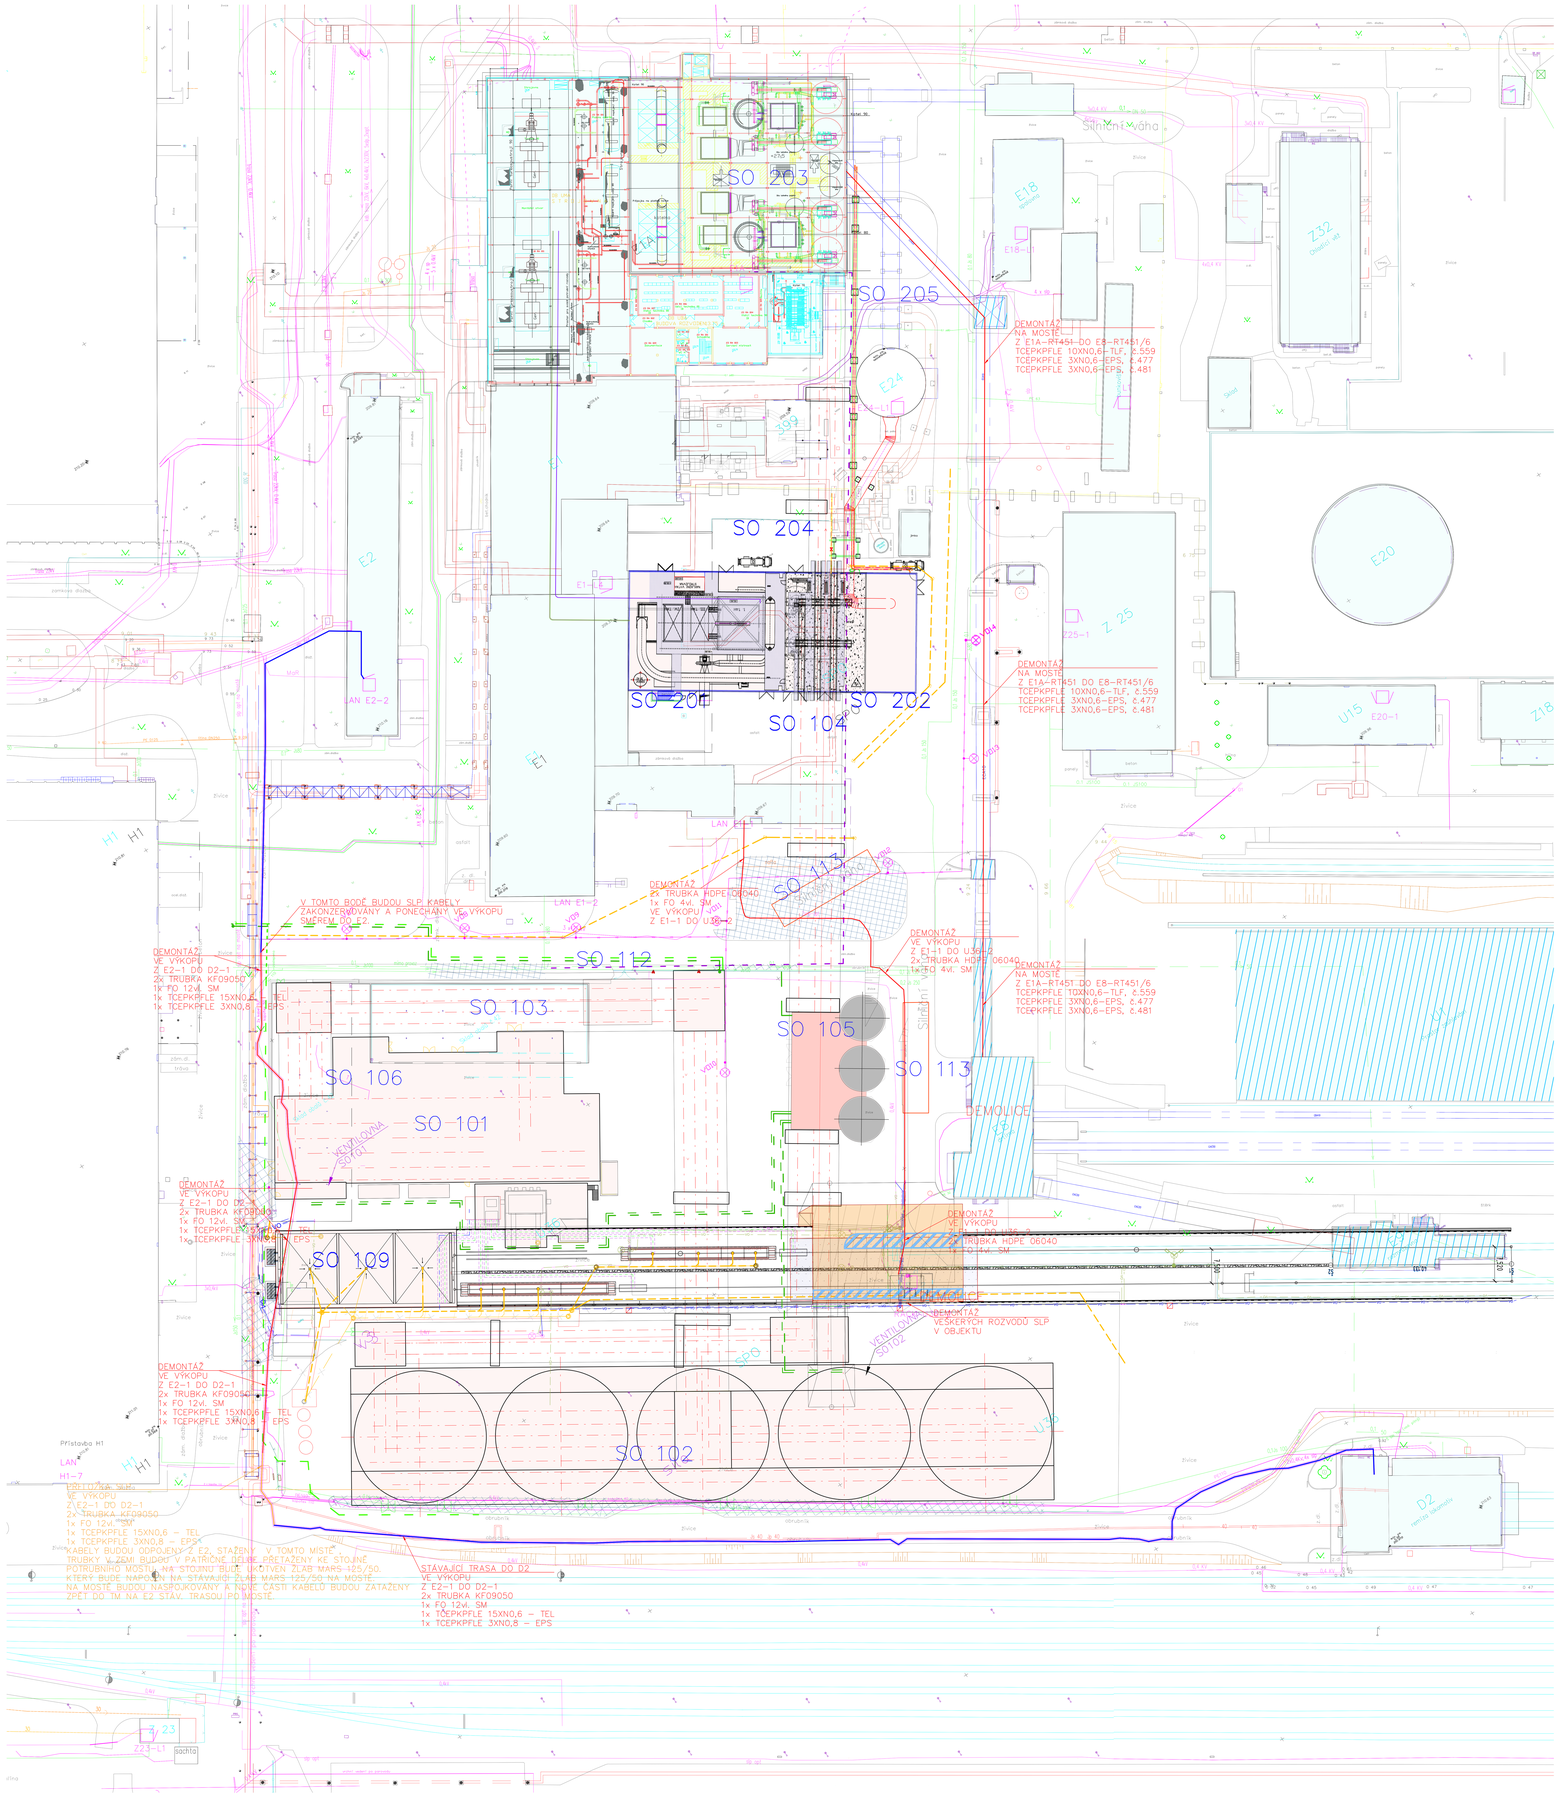

LEGENDA – DEMOLICE OBJEKTŮ

- ETAPA 1
- ETAPA 2
- OCHRANNÁ PÁSMA

LEGENDA SLP

- TRASA SLP – DEMONTÁŽ
- TRASA SLP – PŘELOŽKA
- TRASA SLP – STÁVAJÍCÍ
- TRASA SLP – NOVÁ
- ROZVADĚČ RACK

PROJEKTANT: ERCOM	ERCOM s.r.o. Husova náměstí 119 411 08 Štětí		
AFRY Magistrská 1275/13 140 00 Praha 4, Michle	AKCE: MODERNIZACE TEPLÁRNY MLADÁ BOLESLAV DOKUMENTACE PRO VYDÁNÍ STAVEBNÍHO POVOLENÍ		
	MĚŘÍTKO: 1:500		
ZAKÁZKOVÉ ČÍSLO: 0404T21	PS 112 KAMEROVÝ SYSTÉM SITUACE	PODÉT AK: 15	
STUPEŇ: DOKUMENTACE DSP	DEMONTÁŽE A PŘELOŽKY TRAS SLP	REVIZE: 0	
DATUM: 12/2022	VYPRACOVAL: MICHAL TÝNEK	KONTROLOVAL A ZODPOVÍDÁ: JAN ŠŤASTNÝ	ARCHIVNÍ ČÍSLO: S404T21-DP112-001	USÍ: