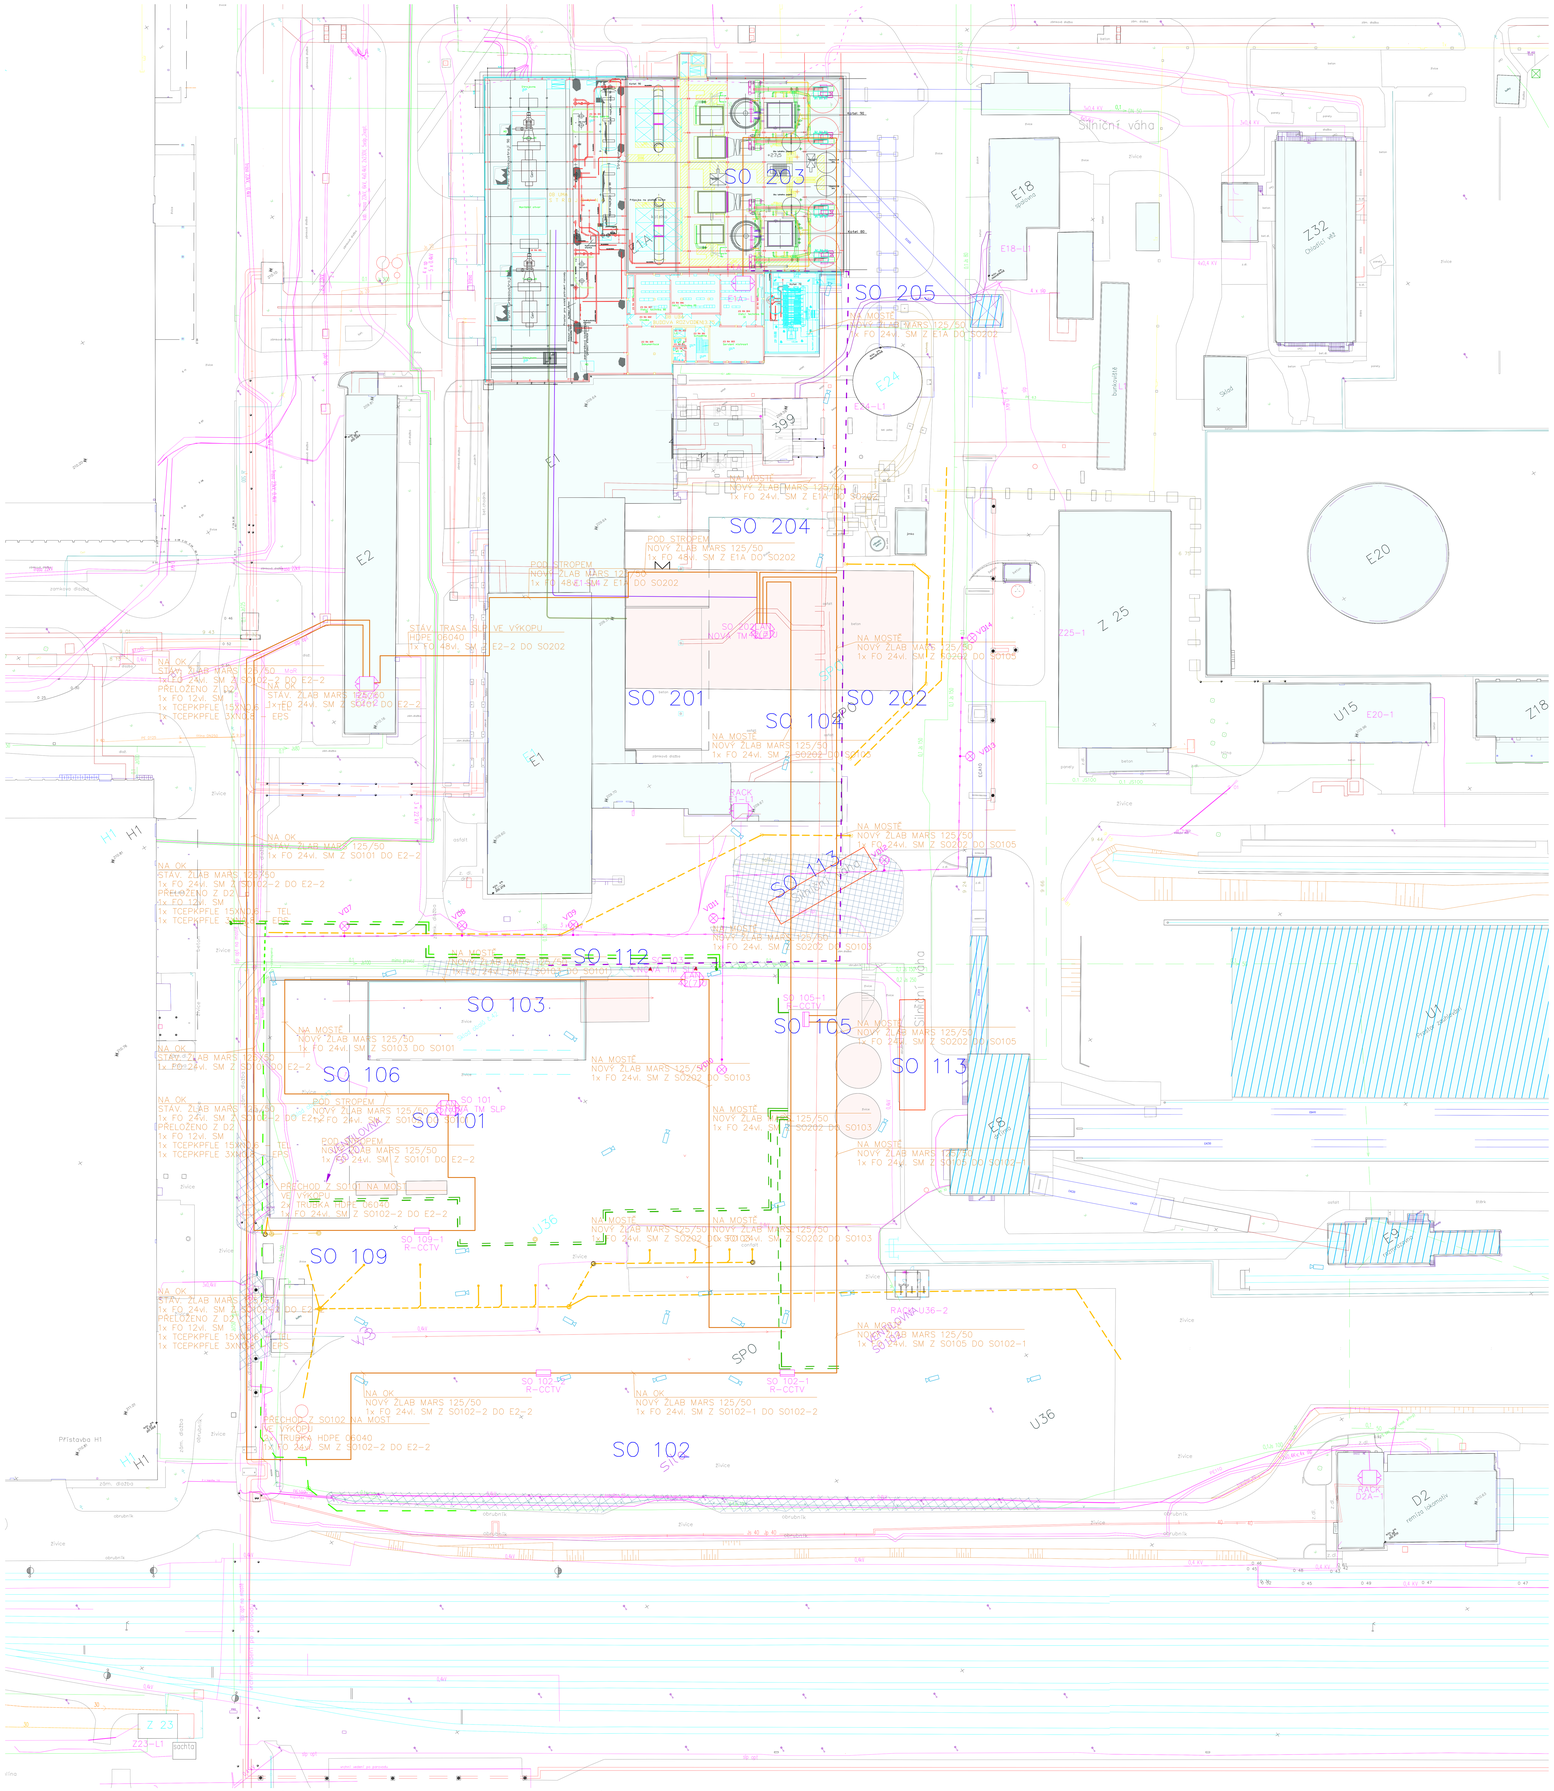

LEGENDA SLP

TRASA SLP – NOVÁ

ROZVADĚČ RACK

PROJEKTANT: ERCOM	ERCOM s.r.o. Husovo náměstí 119 411 08 Štětí		
AFRY Magistrů 1275/13 140 00 Praha 4, Michle	AKCE: MODERNIZACE TEPLÁRNY MLADÁ BOLESLAV DOKUMENTACE PRO VYDÁNÍ STAVEBNÍHO POVOLENÍ		
	NÁZEV: PS 112 KAMEROVÝ SYSTÉM KOORDINAČNÍ SITUACE NOVÉ TRASY SLP	MĚŘÍTKO: 1:500	
ZAKÁZKOVÉ ČÍSLO: 0404T21		POČET A4: 15	
STUPEŇ: DOKUMENTACE DSP		REVIZE: 0	
DATUM: 12/2022	VYPRACOVAL: MICHAL TÝNEK	KONTROLOVAL A ZODPOVĚDA: JAN ŠŤASTNÝ	VÝKRESOVÁ ČÍSLO: S404T21-DP112-002 / LIST:

©2022 Tento výkres je duševním vlastnictvím firmy ERCOM s.r.o. Bez výslovného souhlasu nesmí být jakýmkoliv způsobem kopírován, zveřejněn nebo jinak použit.