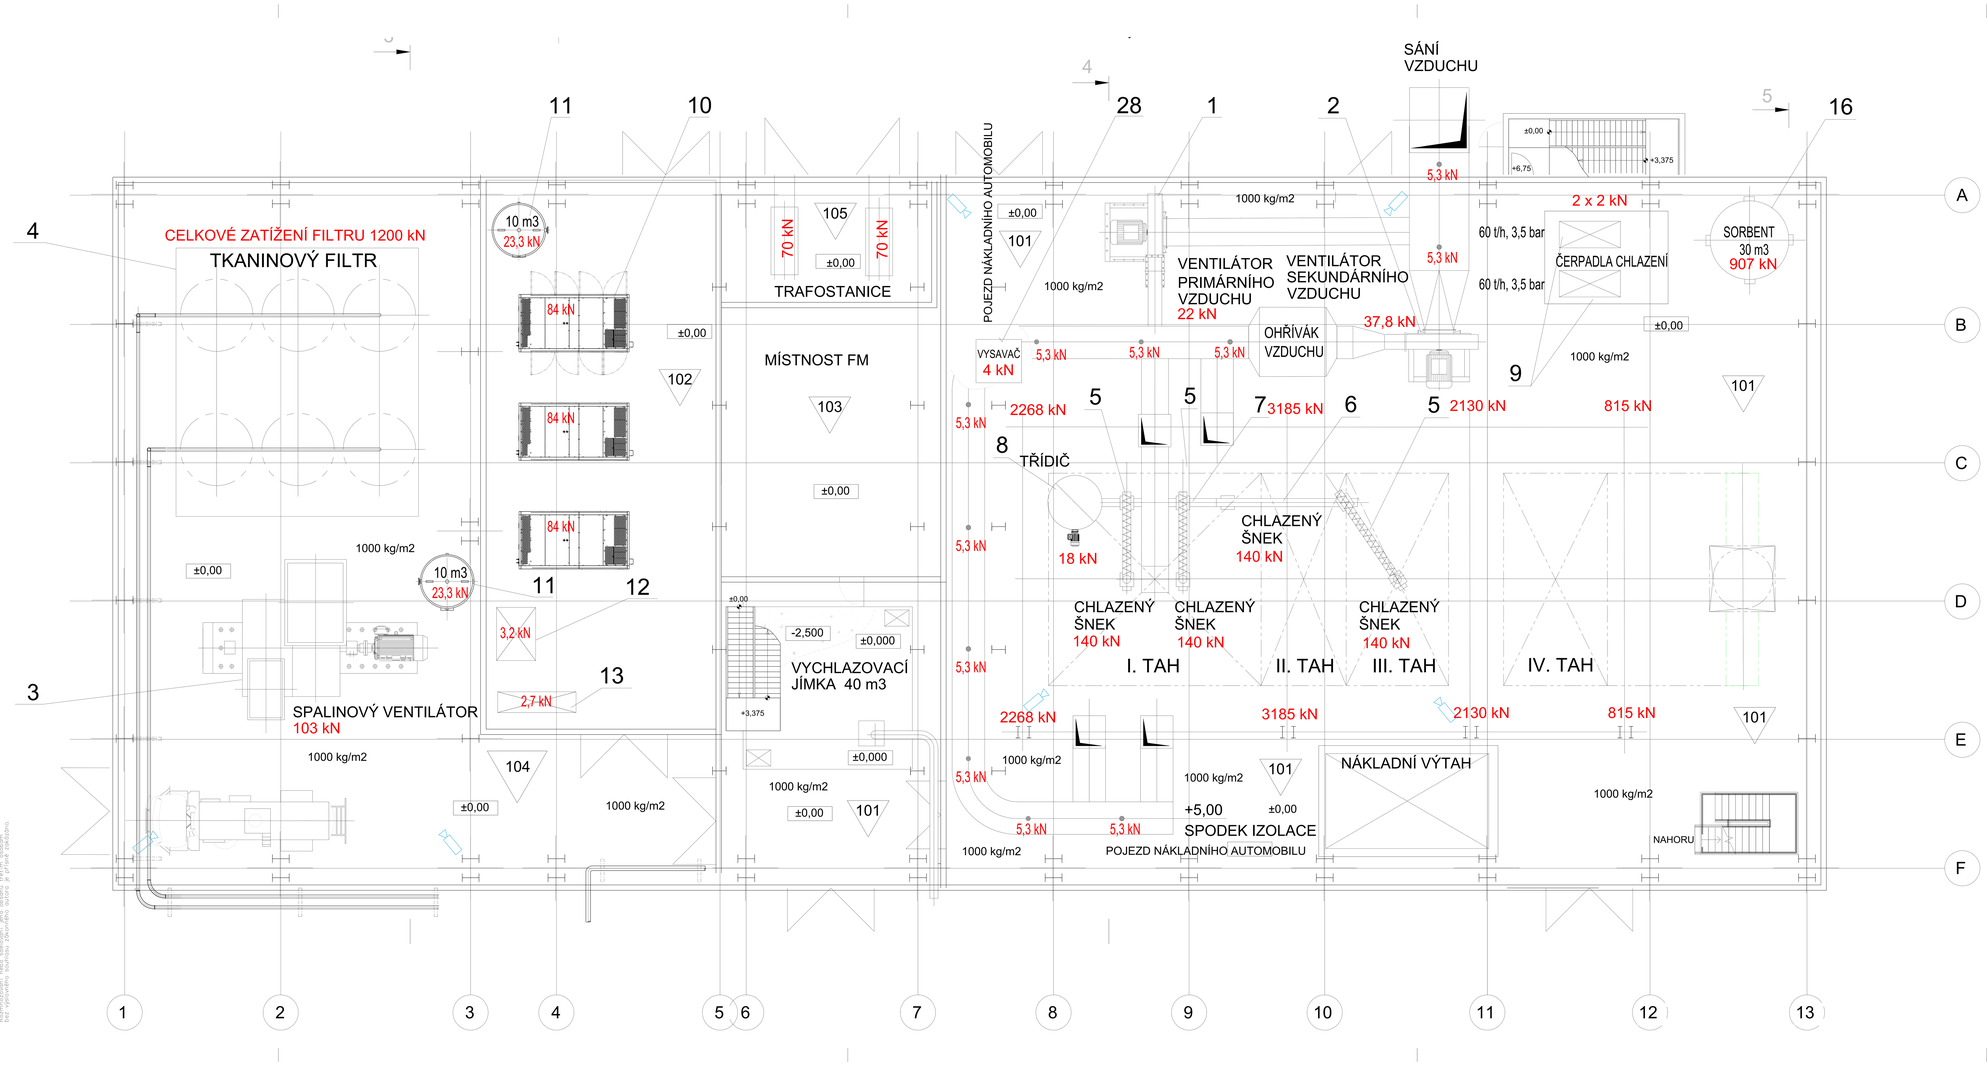

LEGENDA SLP - CCTV

KAMERY CCTV/BULLET

PROJEKTANT: ERCOM	ERCOM s.r.o. Husovo náměstí 119 411 08 Štětí
AFRY Magistrů 1275/13 140 00 Praha 4, Michle	AKCE: MODERNIZACE TEPLÁRNY MLADÁ BOLESLAV DOKUMENTACE PRO VYDÁNÍ STAVEBNÍHO POVOLENÍ
ZAKÁZKOVÉ ČÍSLO: 0404T21	NÁZEV: PS 112 KAMEROVÝ SYSTÉM SO201 KOTELNA K20 SO202 PARTIE ZA KOTLEM K20-ČIŠTĚNÍ SPALIN PŮDORYS 0,00m – ROZVODY CCTV
MĚŘÍTKO: 1:100	POČET AK: 10
STUPEŇ: DOKUMENTACE DSP	REVIZE: 0
DATUM: 12/2022	VYPRACOVAL: MICHAL TÝNEK; KONTROLOVAL A ZODPOVÍDÁ: JAN ŠŤASTNÝ; ARCHIVNÍ ČÍSLO: S404T21-DP112-011; LIST:

AFRY CZ a.s. Tento výkres je duševním vlastnictvím firmy ERCOM s.r.o. Rozmnožování výkresu jakýmkoliv způsobem bez souhlasu firmy ERCOM s.r.o. Veškeré vyobrazení, kótování, popis, atd. jsou pouze informativní.