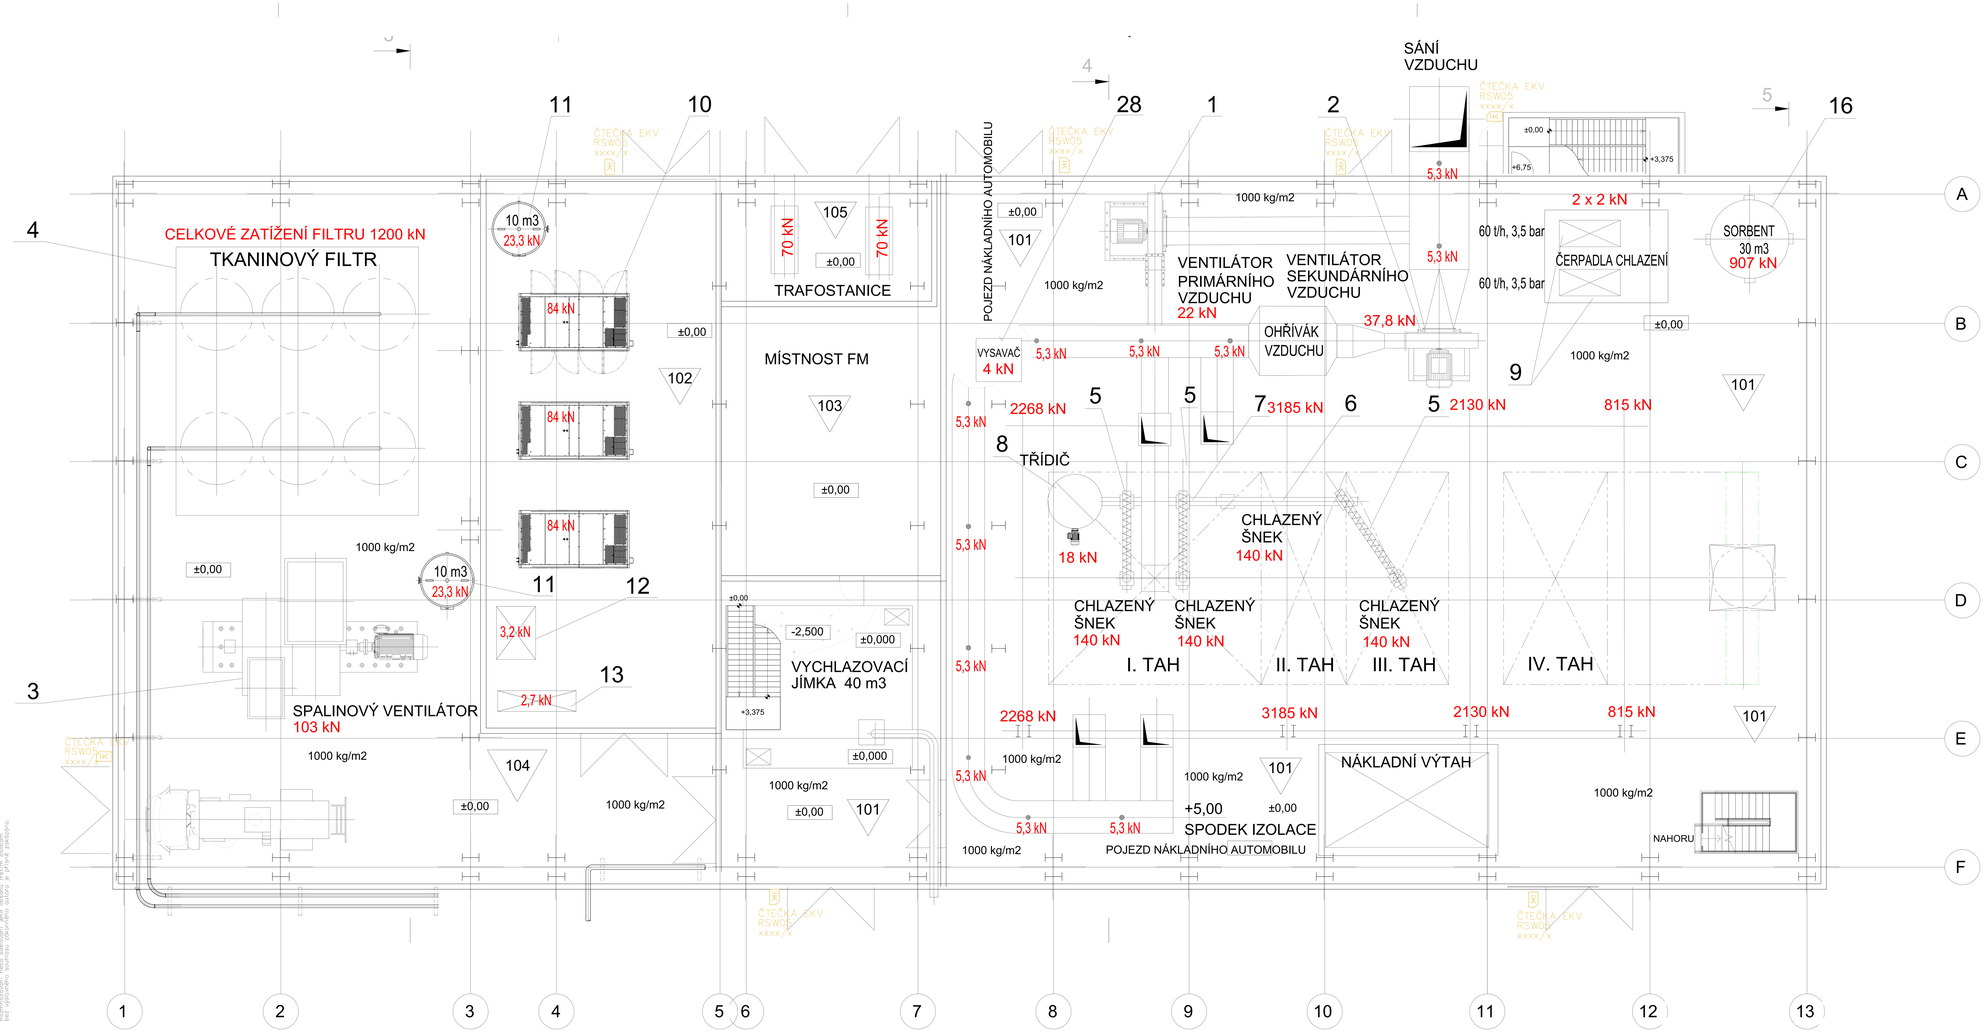

LEGENDA SLP - EKV

ČTEČKA EKV – RSW 05

PROJEKTANT: ERCOM	ERCOM s.r.o. Husovo náměstí 119 411 08 Štětí
AFRY Magistrů 1275/13 140 00 Praha 4, Michle	AKCE: MODERNIZACE TEPLÁRNY MLADÁ BOLESLAV DOKUMENTACE PRO VYDÁNÍ STAVEBNÍHO POVOLENÍ
ZAKÁZKOVÉ ČÍSLO: 0404T21	NÁZEV: PS 112 KAMEROVÝ SYSTÉM SO201 KOTELNA K20 SO202 PARTIE ZA KOTLEM K20–ČIŠTĚNÍ SPALIN PŮDORYS 0,00m – ROZVODY EKV
MĚŘÍTKO: 1:100	POČET A4: 10
STUPEŇ: DOKUMENTACE DSP	REVIZE: 0
DATUM: 12/2022	VYPRACOVAL: MICHAL TÝNEK; KONTROLOVAL A ZODPOVÍDÁ: JAN ŠŤASTNÝ; ARCHIVNÍ ČÍSLO: S404T21–DP112–010; LIST: