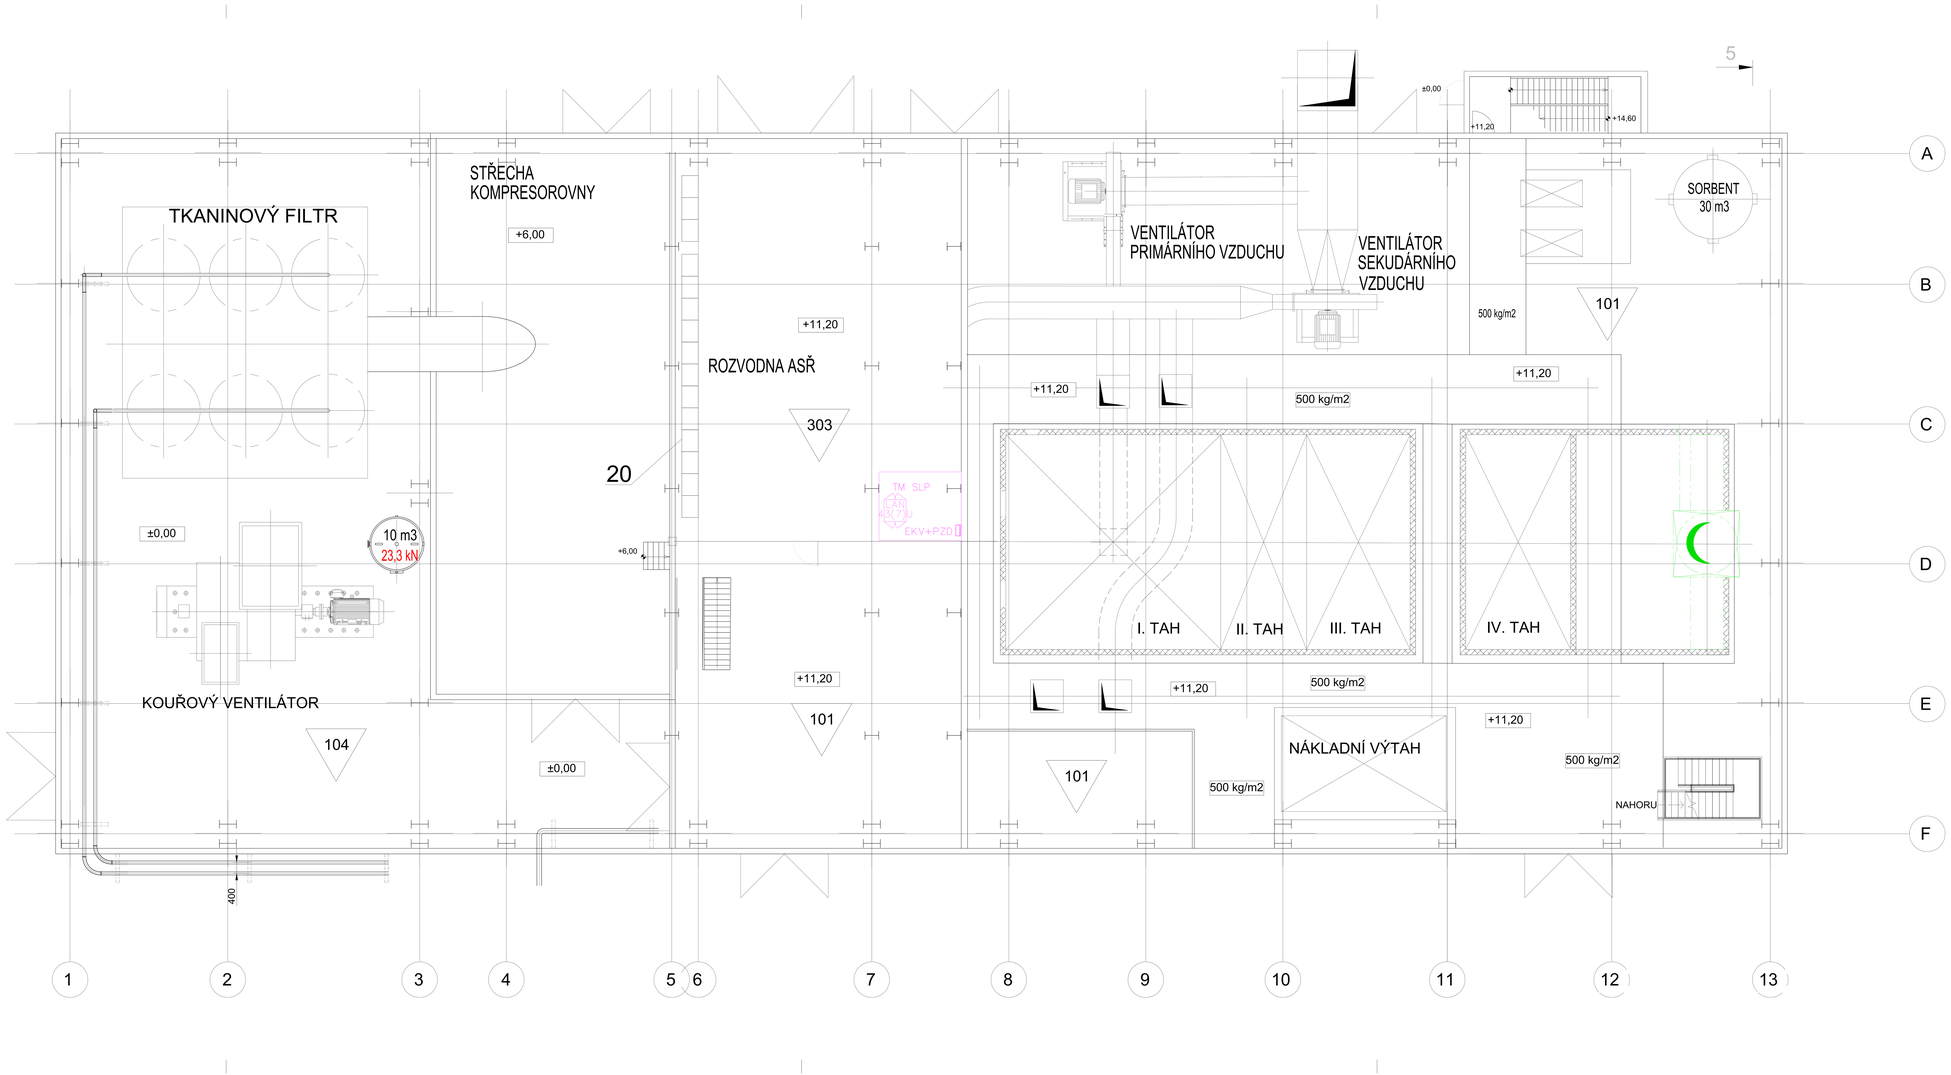

LEGENDA SLP - DATA

ROZVADĚČ V TM

ROZVADĚČ RACK

©2022 ERCOM s.r.o. Tento výkres je duševním vlastnictvím firmy ERCOM s.r.o. Kopírování, zveřejnění nebo zapůjčení třetím osobám bez předchozího souhlasu zakazuje. Veškeré zákonné nároky z porušení ochrany autorského práva si vyhrazuje ERCOM.

PROJEKTANT: ERCOM	ERCOM s.r.o. Husovo náměstí 119 411 08 Štětí

AFRY Magistrů 1275/13 140 00 Praha 4, Michle	AKCE: MODERNIZACE TEPLÁRNY MLADÁ BOLESLAV DOKUMENTACE PRO VYDÁNÍ STAVEBNÍHO POVOLENÍ		
ZAKÁZKOVÉ ČÍSLO: 0404T21	NÁZEV: PS 112 KAMEROVÝ SYSTÉM SO201 KOTELNA K20 SO202 PARTIE ZA KOTLEM K20–ČIŠTĚNÍ SPALIN PŮDORYS +11,20m – ROZVODY DATA	MĚŘÍTKO: 1:100 POČET A4: 10	
STUPEŇ: DOKUMENTACE DSP		REVIZE: 0	
DATUM: 12/2022	VYPRACOVAL: MICHAL TÝNEK KONTROLOVAL A ZODPOVÍDÁ: JAN ŠŤASTNÝ	ARCHIVNÍ ČÍSLO: S404T21–DP112–012	LIST: