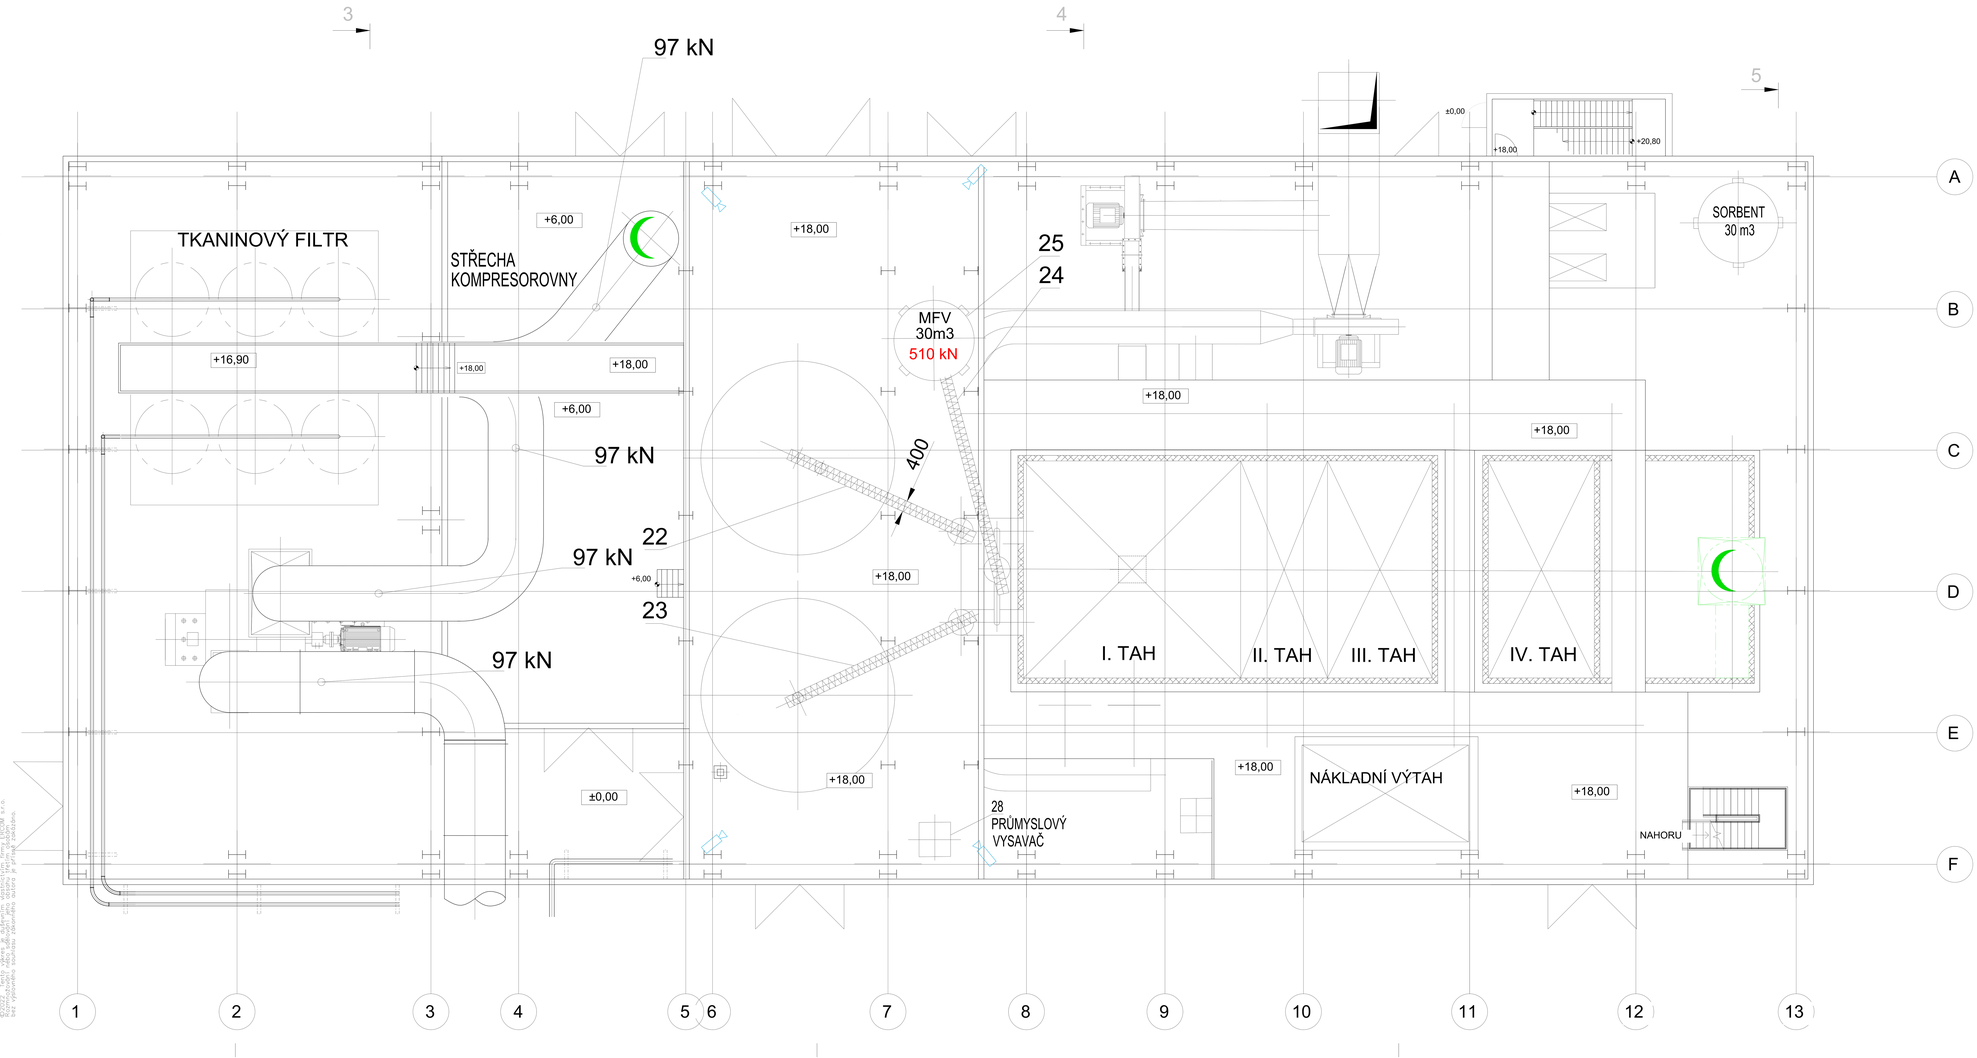

LEGENDA SLP – CCTV

KAMERY CCTV/BULLET

©2022 Afry CZ a.s. Autorské právo k tomuto výkresu náleží společnosti AFRY CZ a.s. Bez výslovného souhlasu zadavatele nelze jej kopírovat, šířit nebo jinak zpřístupnit třetím osobám.

PROJEKTANT: ERCOM	ERCOM s.r.o. Husovo náměstí 119 411 08 Štětí		
AFRY CZ a.s. Magistrů 1275/13 140 00 Praha 4, Michle	AKCE: MODERNIZACE TEPLÁRNY MLADÁ BOLESLAV DOKUMENTACE PRO VYDÁNÍ STAVEBNÍHO POVOLENÍ		MĚŘÍTKO: 1:100
ZAKÁZKOVÉ ČÍSLO: 0404T21	NÁZEV: PS 112 KAMEROVÝ SYSTÉM SO201 KOTELNA K20 SO202 PARTIE ZA KOTLEM K20–ČIŠTĚNÍ SPALIN PŮDORYS 18,00m – ROZVODY CCTV		POČET A4: 10
STUPEŇ: DOKUMENTACE DSP			REVIZE: 0
DATUM: 12/2022	VYPRACOVAL: MICHAL TÝNEK	KONTROLOVAL A ZODPOVÍDÁ: JAN ŠŤASTNÝ	ARCHIVNÍ ČÍSLO: S404T21–DP112–013
			LIST: