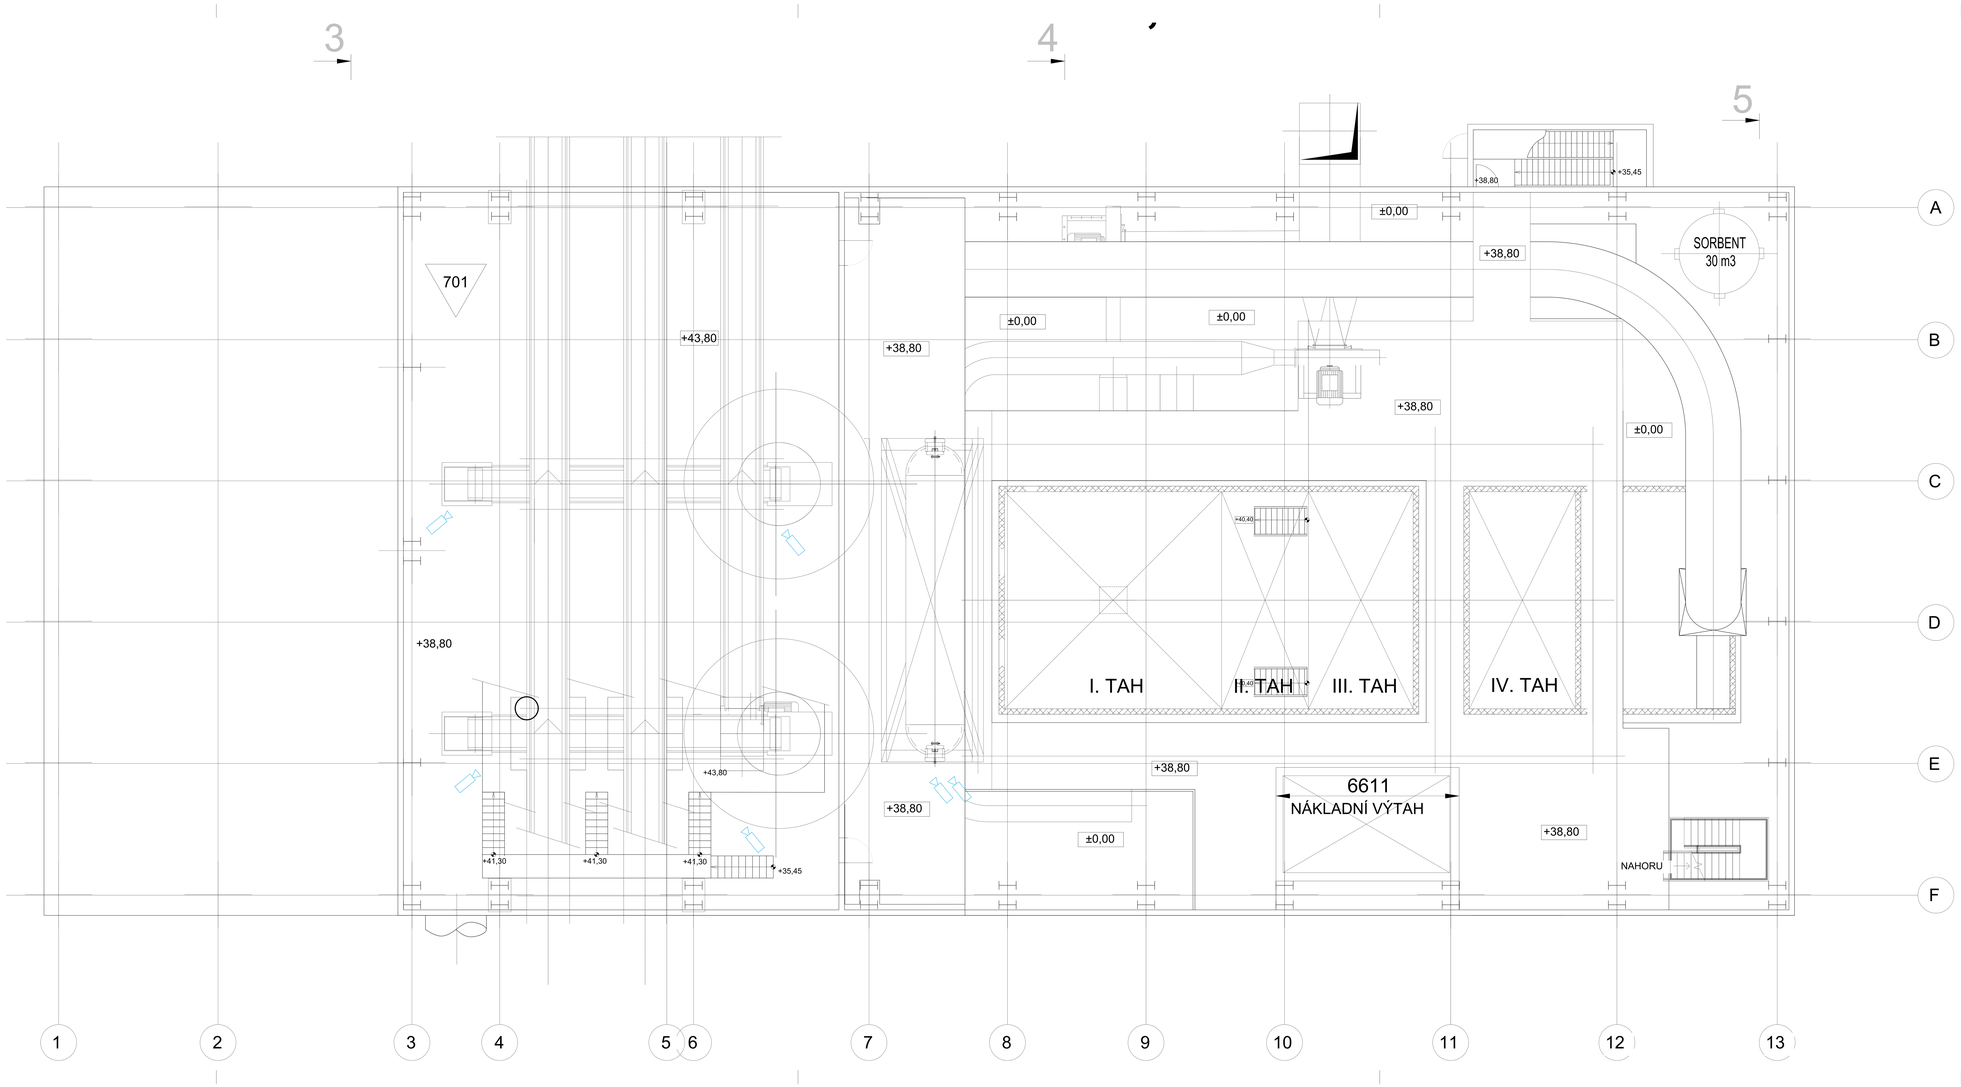

LEGENDA SLP - CCTV

KAMERY CCTV/BULLET

S

PROJEKTANT:
ERCOM

ERCOM s.r.o.
Husovo náměstí 119
411 08 Štětí

AFRY
Magistrů 1275/13
140 00 Praha 4, Michle

ZAKÁZKOVÉ ČÍSLO: 0404T21

STUPEŇ: DOKUMENTACE DSP

DATUM: 12/2022

AKCE: MODERNIZACE TEPLÁRNY MLADÁ BOLESLAV
DOKUMENTACE PRO VYDÁNÍ STAVEBNÍHO POVOLENÍ

NÁZEV: PS 112 KAMEROVÝ SYSTÉM
SO201 KOTELNA K20
SO202 PARTIE ZA KOTLEM K20-ČIŠTĚNÍ SPALIN
PŮDORYS 38,60m – ROZVODY CCTV

MĚŘÍTKO: 1:100

POČET A4: 10

REVIZE: 0

VYPRACOVAL: MICHAL TÝNEK

KONTROLOVAL A ZODPOVÍDÁ: JAN ŠŤASTNÝ

ARCHIVNÍ ČÍSLO: S404T21-DP112-014

LIST:

©2022 Tento výkres je duševním vlastnictvím firmy ERCOM s.r.o.
Kopírování, šíření výkresu jakoby celku nebo jeho částí bez souhlasu
firmy ERCOM s.r.o. není povoleno.