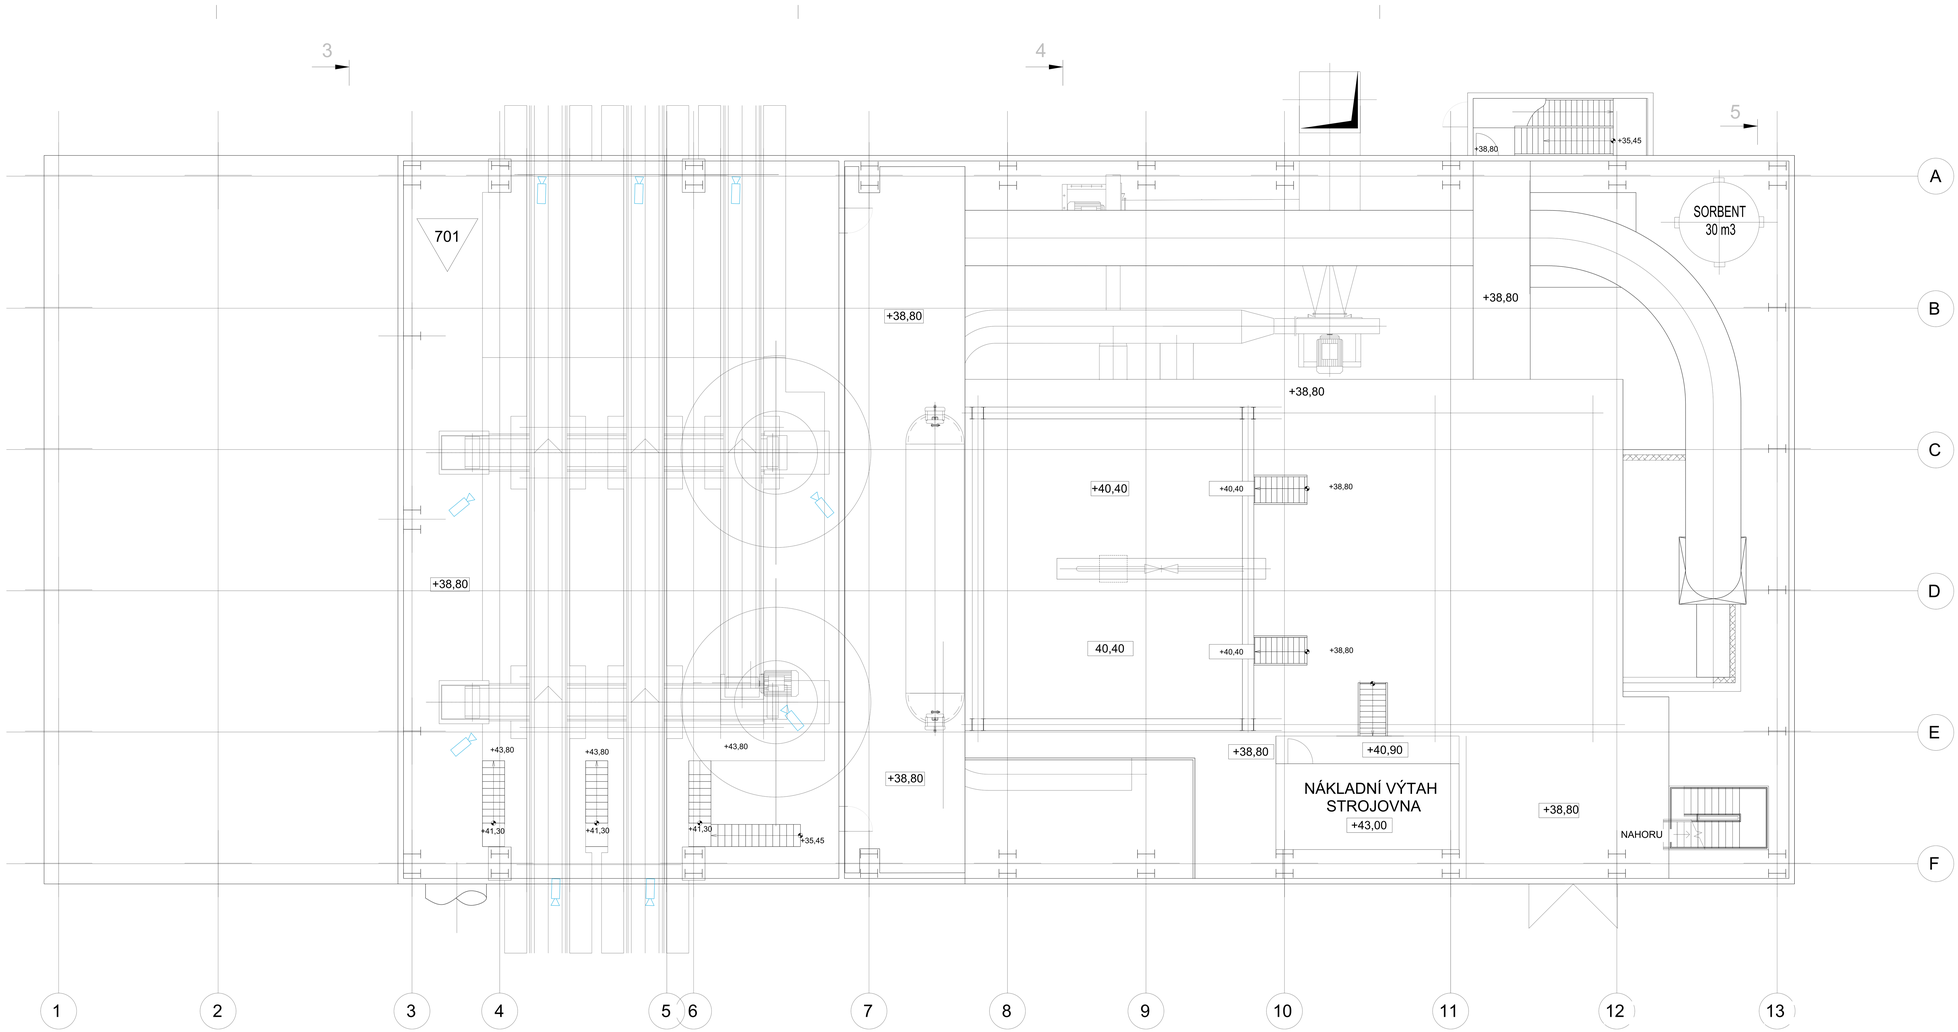

LEGENDA SLP - CCTV

KAMERY CCTV/BULLET

©2022 ERCOM s.r.o.
Tento výkres a dokumentace obsahuje informace firmy ERCOM s.r.o.
Bez výslovného souhlasu vlastníka nelze jakýmkoliv způsobem kopírovat, šířit, vyjevit třetím osobám nebo jinak zpřístupnit.

PROJEKTANT: ERCOM	ERCOM s.r.o. Husovo náměstí 119 411 08 Štětí

AFRY AB ARVAY Magistrů 1275/13 140 00 Praha 4, Michle	AKCE: MODERNIZACE TEPLÁRNY MLADÁ BOLESLAV DOKUMENTACE PRO VYDÁNÍ STAVEBNÍHO POVOLENÍ		
	NÁZEV: PS 112 KAMEROVÝ SYSTÉM S0201 KOTELNA K20 S0202 PARTIE ZA KOTLEM K20–ČIŠTĚNÍ SPALIN PŮDORYS 40,40m – ROZVODY CCTV	MĚŘÍTKO: 1:100 POČET A4: 10 REVIZE: 0	
ZAKÁZKOVÉ ČÍSLO: 0404T21 STUPEŇ: DOKUMENTACE DSP DATUM: 12/2022	VYPRACOVAL: MICHAL TÝNEK	KONTROLOVAL A ZODPOVĚDĚL: JAN ŠŤASTNÝ	ARCHIVNÍ ČÍSLO: S404T21–DP112–015 LIST: