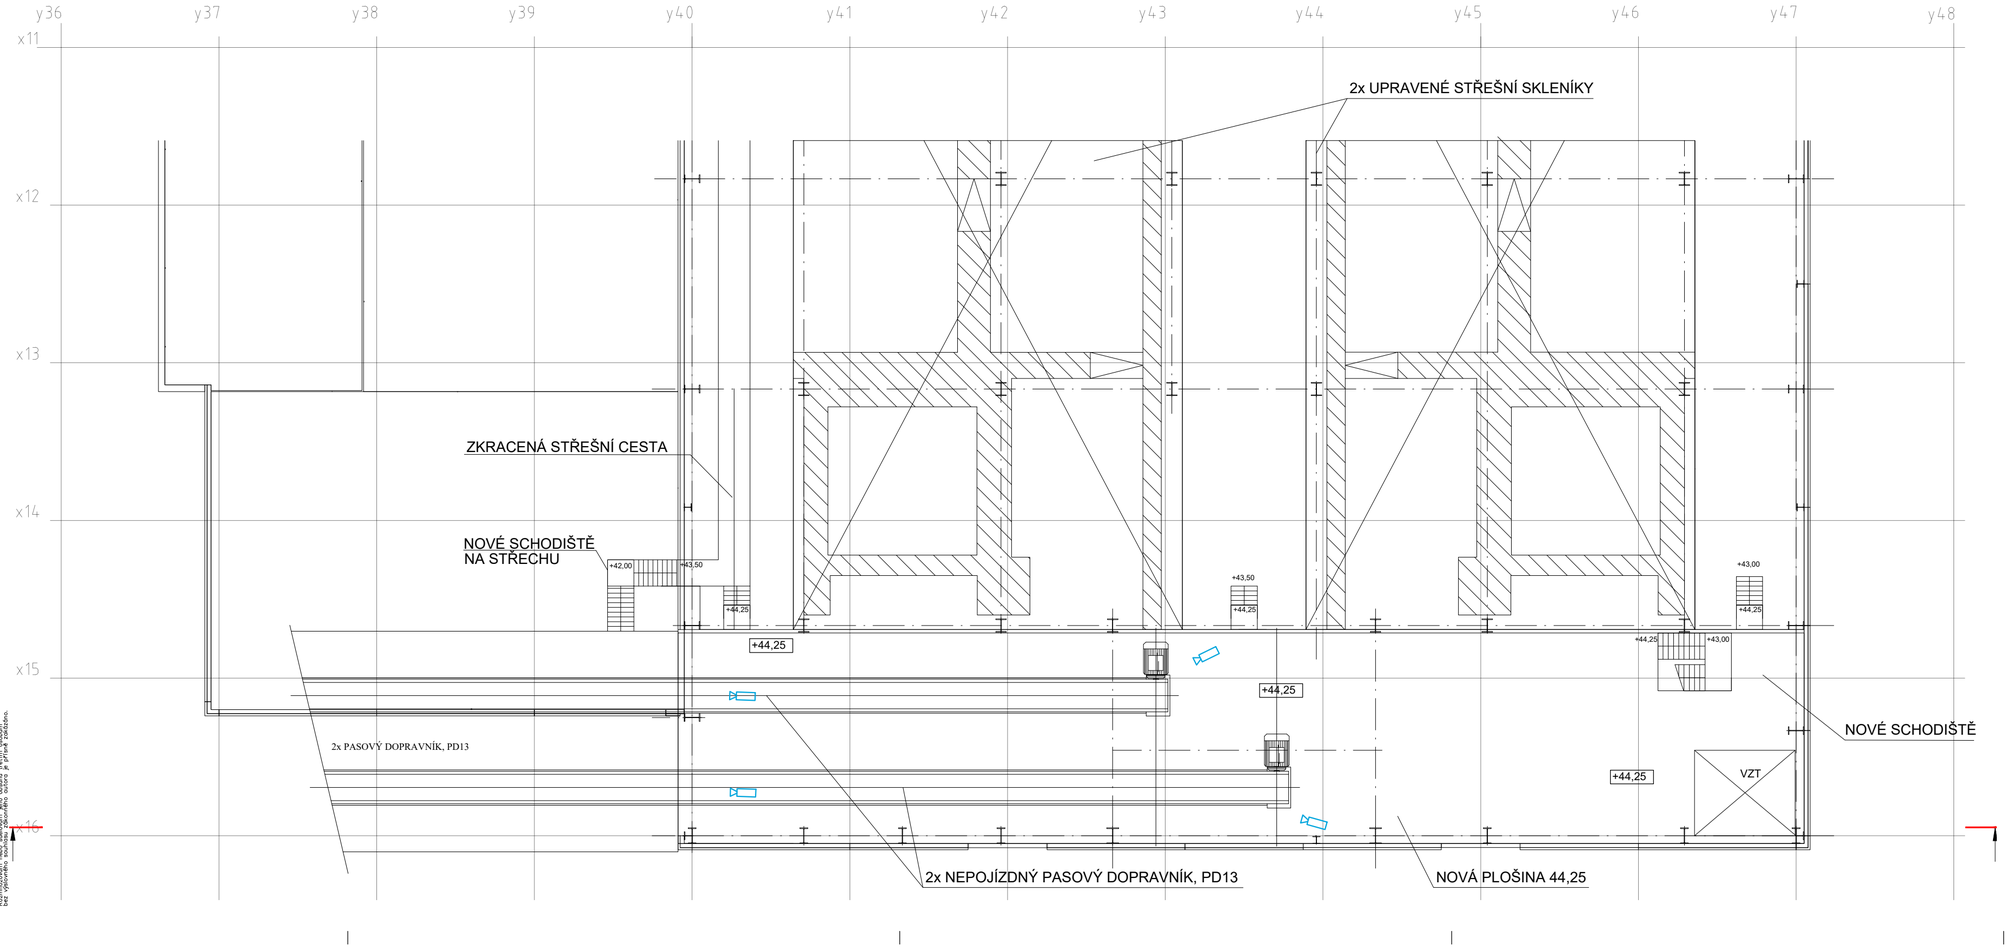

LEGENDA SLP - CCTV

KAMERY CCTV/BULLET

©2022 Tento výkres a dokumentace nesmí být bez souhlasu ERCOM s.r.o. kopírovány, dále sdělovány jiným osobám, užívány pro jiné účely, ani zpřístupněny jiným osobám.

PROJEKTANT: ERCOM	ERCOM s.r.o. Husovo náměstí 119 411 08 Štětí

AFRY Magistrů 1275/13 140 00 Praha 4, Michle	AKCE: MODERNIZACE TEPLÁRNY MLADÁ BOLESLAV DOKUMENTACE PRO VYDÁNÍ STAVEBNÍHO POVOLENÍ		
ZAKÁZKOVÉ ČÍSLO: 0404T21	NÁZEV: PS 112 KAMEROVÝ SYSTÉM SO203 ÚPRAVY KOTELNY K80/90		MĚŘÍTKO: 1:100 POČET AF: 10
STUPEŇ: DOKUMENTACE DSP	PŮDORYS 44,25m – ROZVODY CCTV		REVIZE: 0
DATUM: 12/2022	VYPRACOVAL: MICHAL TÝNEK	KONTROLOVAL A ZODPOVÍDÁ: JAN ŠŤASTNÝ	ARCHIVNÍ ČÍSLO: S404T21–DP112–019
			LIST: