
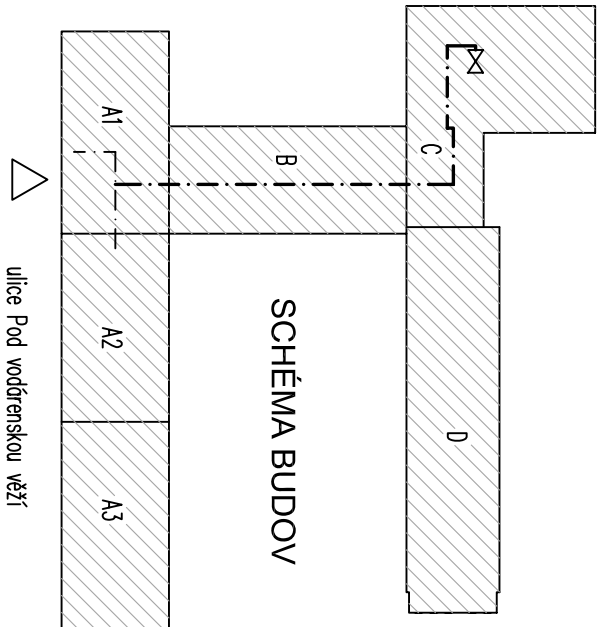


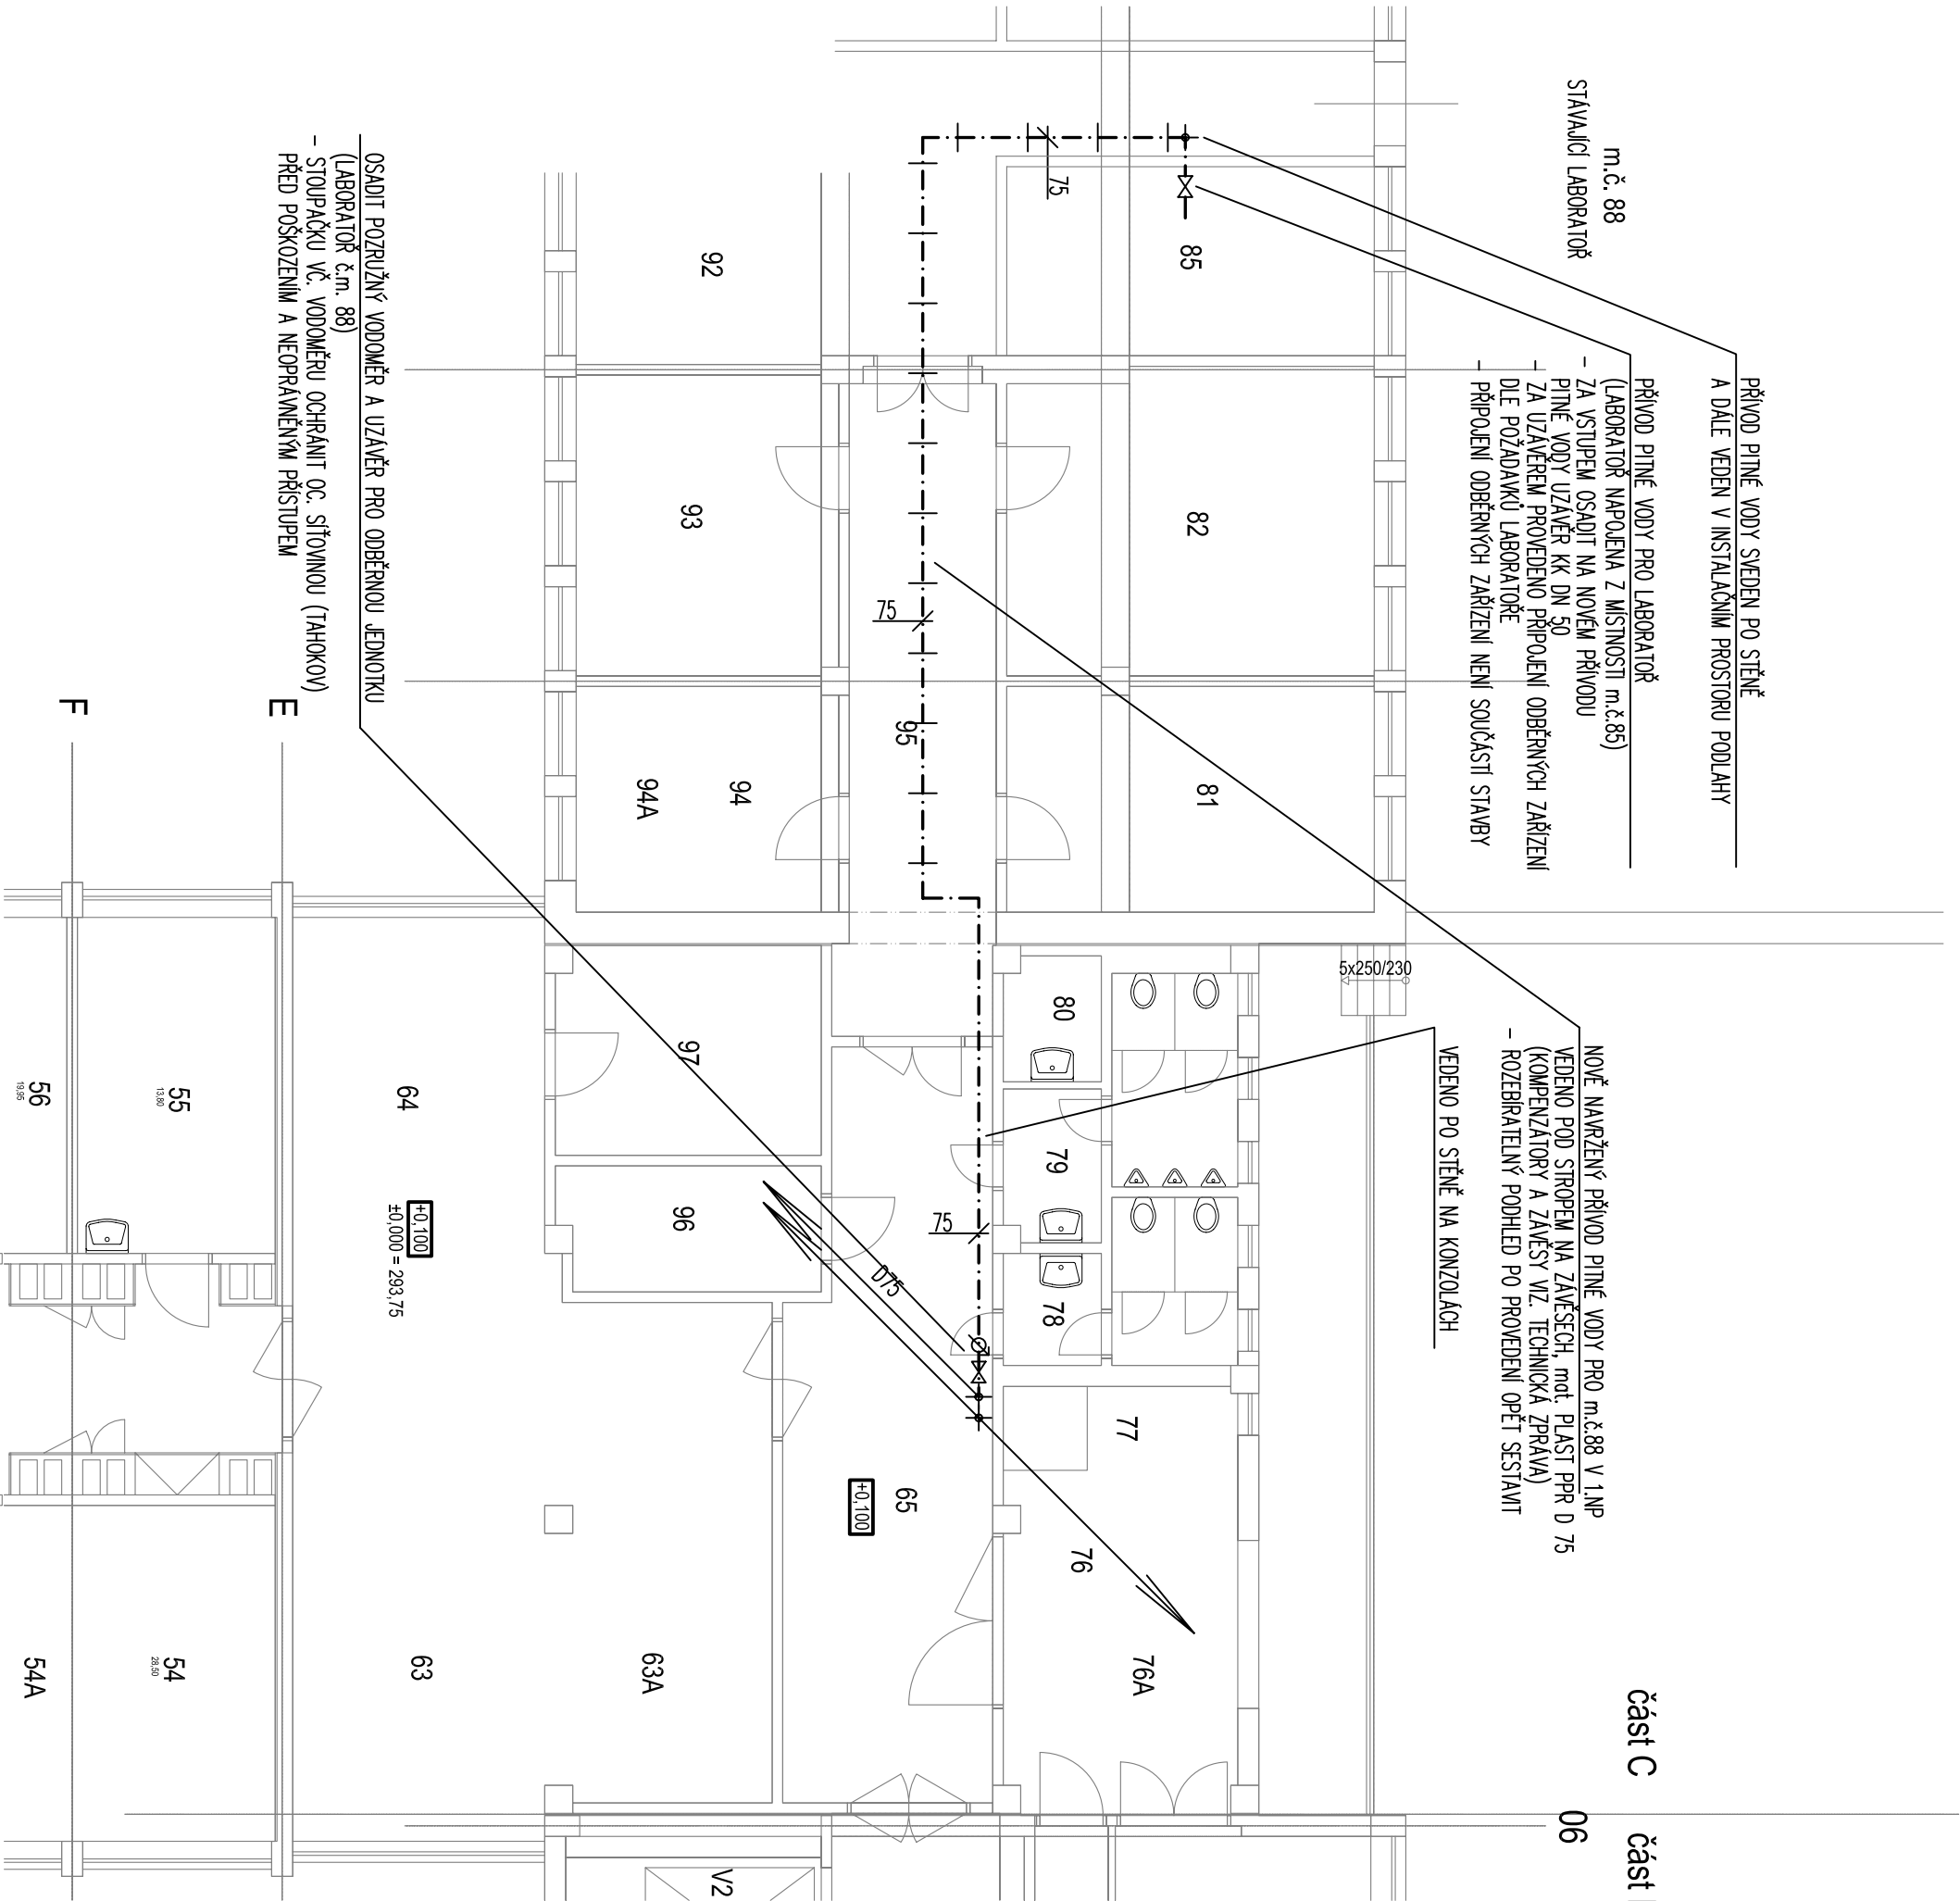

V..

STUPACÍ POTRUBÍ VNITŘNÍHO VODOVODU

NAHRŮVANÝ ROZVOD SV
JŽ REKONSTRUOVANÝ ROZVOD SV
PŮVODNÍ ROZVOD SV
(DOPORUČUJEME V RAMCI STAVBY VMĚNIT)

ULOŽENÍ POTRUBÍ :
- POTRUBÍ VEDENO POD STROPEM V INSTALAČNÍM PODHLEDU NA ZÁVĚSĚCH
RESP. PO STĚNĚ NA KONZOLÁCH

IZOLACE POTRUBÍ :
- POTRUBÍ OPAŘENÁ TEPELNOU IZOLACÍ: SV – tl. 13mm

POZNÁMKA :

- ZAŘÍZOVACÍ PŘEDMĚTY – TYP DLE POŽADAVKŮ INVESTORA
- VODOVOD BUDE VEDEN PO POZEMNKU INVESTORA PŘI SOUĚBHU
ČI PŘI KŘÍŽENÍ S OSTATNÍMI SÍTĚMI DLE ČSN 73 6005

POZN:

JELIKOŽ SE JEDNÁ O ÚPRAVU STÁVAJÍCÍ INSTALACE, JE TŘEBA VEŠKERÉ SKUTEČNOSTI OVĚŘIT NA STABĚ

VÝŠKOVÝ SYSTÉM : MÍSTNÍ, SOUŘADNICOVÝ SYSTÉM : MÍSTNÍ

PROJEKTANT:	AUTOR PROJEKTU :			Ing. Vojtěch Hříček
Ing. Vojtěch Hříček	ODPOVĚDNÝ PROJEKTANT:			Ing. Vojtěch Hříček
Projektová činnost Mladý Horákové 78, 170 00 Praha 7 tel. 723 659 287 IČO : 7132 6979	VYRACOVAL:			Ing. Vojtěch Hříček
PROJEKT:	NAPAJENÍ LABORATOŘE m.č.88 NA PŘÍVOD PITNÉ VODY			
MÍSTO STAVBY:	Pod vodárenskou věží 1999/1, 182 00 Praha 8 – Libeň			
INVESTOR:	FYZIKÁLNÍ ÚSTAV AV ČR, v.v.i. Na Slovance 2, 182 21 Praha 8			
ČÁST PD:	D 1.4.	TECHNIKA PROSTŘEDÍ STAVEB	STUPEŇ PD:	RDS
OBSAH VÝKRESU:	VODOVOD - PŮDORYS 1.NP			
MĚŘÍTKO:	1:100	ČÍSLO VÝKRESU:	04	DATUM: 06/2013
		PARE:		