


SCHÉMA VODOVODU

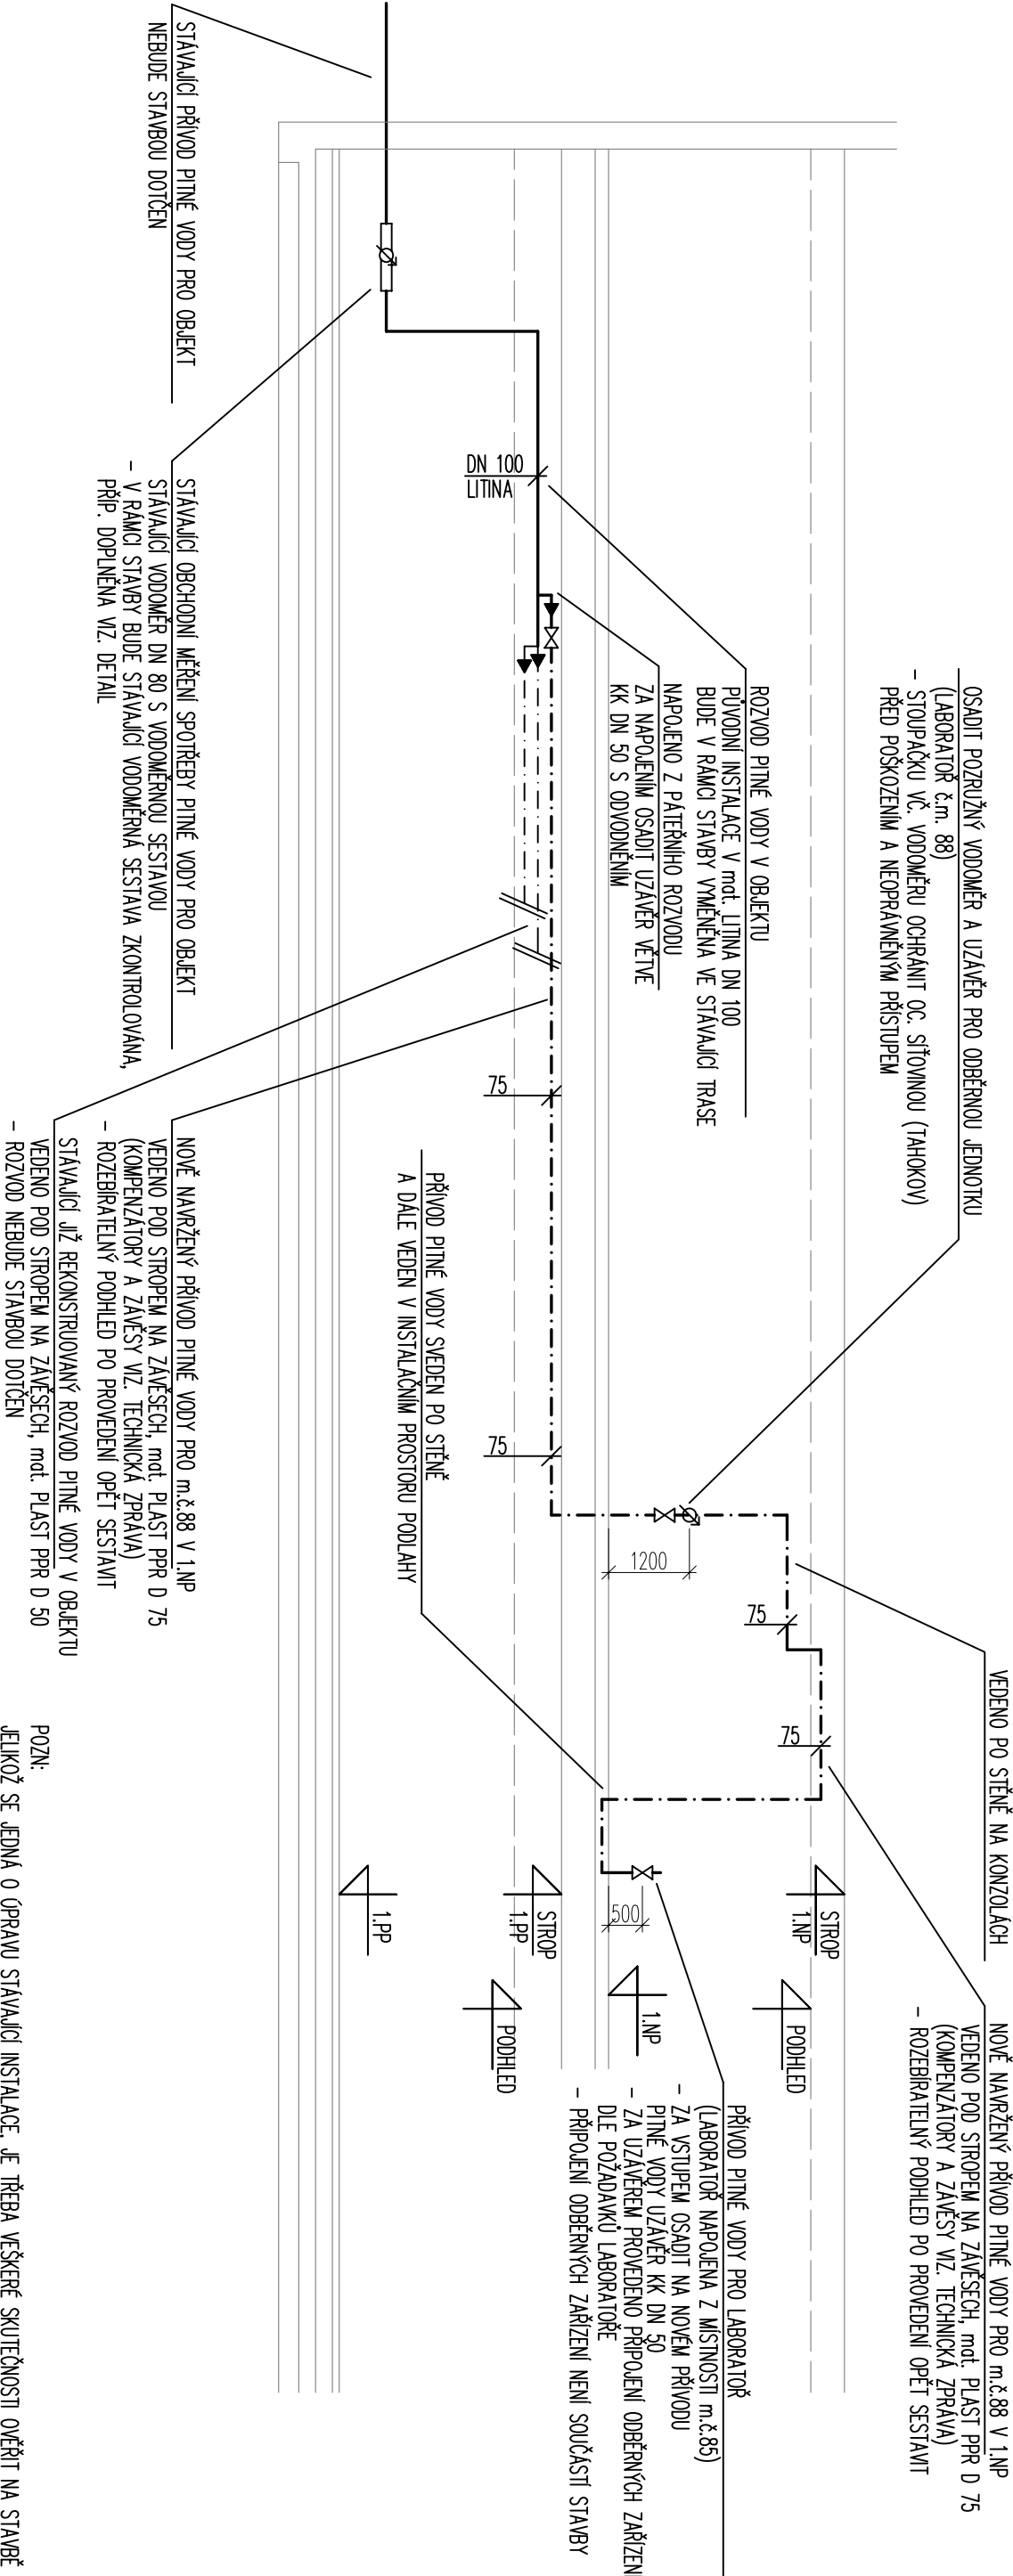

POZN:

JELIKOŽ SE JEDNÁ O ÚPRAVU STÁVAJÍCÍ INSTALACE, JE TŘEBA VEŠKERÉ SKUTEČNOSTI OVĚŘIT NA STAVBĚ

VÝŠKOVÝ SYSTÉM : MÍSTNÍ, SOUŘADNICOVÝ SYSTÉM : MÍSTNÍ

PROJEKTANT:		AUTOR PROJEKTU :	
Ing. Vojtěch Hřček		Ing. Vojtěch Hřček	
Projektová činnost Milady Horákové 78, 170 00 Praha 7 tel. 723 659 287 IČO : 7132 6979		ODPOVĚDNÝ PROJEKTANT: Ing. Vojtěch Hřček	
PROJEKT:		VYPRACOVAL: Ing. Vojtěch Hřček	
NAPOJENÍ LABORATĚŘE m.č.88 NA PŘÍVOD PITNÉ VODY			
MÍSTO STAVBY:		Pod vodárenskou věží 1999/1, 182 00 Praha 8 – Libeň	
INVESTOR:		FYZIKÁLNÍ ÚSTAV AV ČR, v.v.i. Na Slovance 2, 182 21 Praha 8	
ČÁST PD:		D 1.4. TECHNIKA PROSTŘEDÍ STAVEB	
OBSAH VÝKRESU:		VODOVOD - SCHÉMA VODOVODU	
MĚŘÍTKO:		— ČÍSLO VÝKRESU: 05 DATUM: 06/2013 PARÉ:	