



SMLOUVA O DÍLO

uzavřená v souladu s ustanovením § 2586 a násl. zákona
č. 89/2012 Sb., občanský zákoník, ve znění pozdějších předpisů

Níže uvedeného dne, měsíce a roku uzavřely smluvní strany:

Objednatel: Obec Malšovice

Sídlo: Malšovice 6, PSČ 405 02

IČO: 00261548

DIČ: CZ00261548

Bankovní spojení: KB Děčín

Číslo účtu: 6027431/0100

Zastoupená: starostou obce – pan Jiří Krpálek

v dalším textu této smlouvy o dílo uváděna rovněž jako „Objednatel“

a

Zhotovitel: SaM silnice a mosty Děčín a.s.

Sídlo: Oblouková 416/39, 405 02 Děčín I

Statutární zástupce: Petr Podrazil, výkonný ředitel, pověřen na základě generální plné moci

IČO: 25042751

DIČ: CZ25042751

Bankovní spojení: Komerční banka a.s., Česká spořitelna a.s.

Číslo účtu: 2572360297/0100, 345172/0800

v dalším textu této smlouvy o dílo uváděna rovněž jako „Zhotovitel“,

„Zhotovitel“ společně s „Objednatelem“ dále jen „Smluvní strany“

tuto

s m l o u v u o d í l o

I.

Předmět díla

„Smluvní strany“ se dohodly na uzavření této smlouvy o dílo (dále jen jako „Smlouva“), na základě které se „Zhotovitel“ zavazuje realizovat dílo:

„Oprava místní komunikace v obci Malšovice“

II.

Místo plnění zhotovitele

Malšovice

III.

Doba provedení díla „Zhotovitelem“

Zahájení realizace díla je možné po schválení „Zhotovitele“ Zastupitelstvem obce Malšovice jako vítěze výběrového řízení (předpoklad: 09/2026).



Dokončené dílo včetně veškeré potřebné dokumentace musí být objednateli předáno nejpozději do 31.10.2026.

IV.

Cena za dílo

1. Cena za provedení díla dle této „Smlouvy“ byla stanovena dohodou obou „Smluvních stran“ ve výši:

Cena bez DPH	1330609,38	Kč
DPH ve výši	279427,97	Kč
Cena s DPH	1610037,35	Kč

2. „Zhotovitel“ rovněž ručí za kompletní provedení díla za cenu stanovenou dle čl. IV. odst. 1 této „Smlouvy“. Cena za dílo kryje veškeré náklady, které jsou potřebné pro řádné dokončení díla dle této „Smlouvy“.

3. Pokud se při realizaci díla vyskytnou nepředvídatelné náklady, tj. práce a dodávky neuvedené v projektové dokumentaci a „Zhotovitelem“ oceněném výkazu výměr a jsou nutné pro realizaci díla, lze tyto provádět pouze v souladu s touto „Smlouvou“ a v souladu se zákonem. „Zhotovitel“ je povinen provést soupis změn, doplňků nebo rozšíření, a ocenit je podle jednotkových cen obsažených v „Zhotovitelem“ oceněném výkazu výměr. Pokud takový postup ocenění není možný, ocenění je podle aktuální cenové hladiny ÚRS ke dni vzájemného odsouhlasení. Tyto práce mohou být „Zhotoviteli“ uhrazeny pouze v případě, že půjde o práce provedené na výslovný požadavek „Objednatel“ a současně budou předem písemně odsouhlaseny formou písemného dodatku ke „Smlouvě“. Nedojde-li mezi oběma stranami k dohodě při odsouhlasení množství nebo ceny provedených prací, je „Zhotovitel“ oprávněn účtovat pouze ty práce, u kterých nedošlo k rozporu.

Veškeré práce které „Zhotovitel“ případně provede nad rozsah předmětu plnění podle této „Smlouvy“ a u nichž nebudou splněny náležitosti a podmínky podle této „Smlouvy“, jdou k tíži „Zhotovitele“, tzn., že jejich provedení v žádném případě nezakládá „Zhotoviteli“ právo nárokovat zvýšení sjednané ceny díla dle této „Smlouvy“ nebo jinou úhradu vůči „Objednateli“ a má se za to, že práce a dodávky jím realizované byly v předmětu díla a v jeho ceně zahrnuty.

4. V případě, že některé práce a dodávky (položky rozpočtu), které jsou součástí díla dle této „Smlouvy“ a které byly obsahem projektové dokumentace a oceněného výkazu výměr, nebudou realizovány (nebo budou realizovány jiným způsobem), bude jejich cena z celkové ceny díla odečtena. Skutečnost výskytu těchto prací je „Zhotovitel“ povinen oznámit „Objednateli“ s předložením změnového listu. Uzavřením příslušného písemného dodatku k této „Smlouvě“ bude upraven nový rozsah a cena díla.

V.

Platební podmínky

„Smluvní strany“ se dohodly na následujícím režimu úhrady ceny za dílo.

1. Zálohová fakturace se provádět nebude.
2. Splatnost daňového dokladu je stanovena na 14 dnů ode dne doručení „Objednateli“, když dnem splnění se rozumí den připsání příslušné částky na účet „Zhotovitele“. Před uskutečněním fakturací dále „Zhotovitel“ „Objednateli“ předá veškerou dokumentaci a přílohy dle nabídkového rozpočtu



a předávacího protokolu. Tato „Smlouva“ vylučuje využití § 2611 zákona č. 89/2012 Sb., občanský zákoník v platném znění.

VI.

Technické podmínky

Veškeré technické podmínky jsou uvedeny v projektové dokumentaci a „Zhotovitelem“ oceněném výkazu výměr.

VII.

Další podmínky provádění díla

1. „Zhotovitel“ je povinen provádět dílo odborně a v souladu se svými povinnostmi vyplývající z této „Smlouvy“, dle dokumentace a obecně platných právních předpisů.
2. „Zhotovitel“ je povinen likvidovat odpady související s prováděním díla v souladu se zákonem č. 541/2020 Sb., o odpadech v platném znění.
3. „Zhotovitel“ může pro splnění této „Smlouvy“ využít i třetí osoby. V tomto případě ručí za řádné plnění stejně, jako kdyby příslušné plnění prováděl sám.
4. „Zhotovitel“ odpovídá za škody vzniklé porušením jakýchkoliv svých povinností a s ohledem na místo plnění zajistí bezpečnost práce na stavbě.
5. Budou zajištěna taková účinná opatření, aby v průběhu prací nedocházelo k poškozování jiného majetku a k nadměrnému obtěžování okolí hlukem, prachem apod. V případě jakéhokoliv poškození dle výše uvedeného provede „Zhotovitel“ nápravu před uskutečněním fakturací.
6. Všechny škody a ztráty, které vzniknou na stavebních materiálech a pracích až do doby předání hotového díla „Objednateli“, jdou k tíži „Zhotovitele“.
7. „Zhotovitel“ prověří přítomnost inženýrských sítí. V případě jejich poškození přechází veškerá odpovědnost a úhrada nákladů na odstraňování škod na „Zhotovitele“.
8. „Zhotovitel“ pořídí v průběhu provádění díla fotodokumentaci (min. rozlišení 4 megapixels) v rozsahu min. 150 snímků, kterou „Objednateli“ předá v el. podobě na nosiči CD. Všechny zhotovené snímky budou opatřeny datem.

VIII.

Předání a převzetí

1. „Zhotovitel“ převezme stavbu a předá dokončené dílo protokolárně, což bude stvrzeno podpisy oprávněných osob obou „Smluvních stran“.
2. Za „Objednatele“ se předání díla zúčastní minimálně dva zástupci.
3. V případě, že „Objednatel“ odmítne dílo převzít, musí písemně nejpozději do 5 dnů ode dne, kdy odmítl dílo převzít sdělit „Zhotoviteli“ důvody, pro které dílo nepřevzal.



IX.

Vady díla a záruky za předmět plnění

1. „Zhotovitel“ odpovídá za to, že dílo v době předání má a po stanovenou dobu bude mít vlastnosti stanovené obecně závaznými předpisy a technickými normami.
2. „Zhotovitel“ poskytne „Objednateli“ na dokončené a kompletní dílo záruční lhůtu v délce trvání | 72 | měsíců ode dne předání díla.
3. „Zhotovitel“ je zavázán odstraňovat vady díla a to na všech součástech plnění dle této „Smlouvy“, které se projeví v záruční lhůtě na své náklady.

X.

Odpovědnost za škodu

1. Za vznik veškerých škod odpovídá až do převzetí díla „Zhotovitel“.
2. „Zhotovitel“ nese odpovědnost za škody způsobené jeho činností, či činností jeho dodavatelů na majetku „Objednatele“, popř. třetích osob a hradí ji ze svých prostředků.

XI.

Smluvní pokuty

1. V případě, že „Zhotovitel“ nesplní svůj závazek provést dílo dle článku III. této smlouvy (zahájení prací, dokončení prací), uhradí „Objednateli“ smluvní pokutu ve výši 5000 Kč za každý den prodlení do splnění tohoto závazku.
2. V případě prodlení „Zhotovitele“ s odstraněním vad v záruční době uhradí „Zhotovitel“ „Objednateli“ smluvní pokutu ve výši 5000,- Kč za nedodržení této povinnosti za každý započatý den prodlení.
3. V případě prodlení „Objednatele“ s úhradou ceny díla (fakturou), která byla „Zhotovitelem“ řádně vyhotovena a „Objednateli“ doručena, uhradí „Objednatel“ „Zhotoviteli“ smluvní pokutu ve výši 5000 Kč za každý započatý den prodlení.

XII.

Závěrečná ustanovení

1. Otázky výslovně neupravené touto „Smlouvou“ se řídí českým právním řádem.
2. Tuto „Smlouvu“ lze měnit nebo doplňovat pouze písemnými dodatky podepsanými oprávněnými zástupci obou „Smluvních stran“.
3. Tato „Smlouva“ nabývá platnosti dnem podpisu oprávněnými zástupci obou „Smluvních stran“. Tato „Smlouva“ je vyhotovena ve dvou výtiscích, z nichž obě „Smluvní strany“ obdrží po jednom.
4. „Smluvní strany“ prohlašují, že jsou způsobilé k právním úkonům, a že tato „Smlouva“ byla sepsána dle jejich svobodně a vážně projevené vůle, nikoli v tísní za nápadně nevýhodných podmínek.
5. „Zhotovitel“ rovněž potvrzuje převzetí všech dokumentů nebo podkladů, ať už uvedených nebo neuvedených v této „Smlouvě“, vyžadovaných k řádnému provedení plnění dle této „Smlouvy“ a podpisem stvrzuje, že jednoznačně pochopil zadání.
6. „Smluvní strany“ se dohodly na tom, že právní váhu má i řádně podepsaná „Smlouva“ předložená „Zhotovitelem“ v rámci výběrového řízení. Tato „Smlouva“ o dílo zavazuje „Zhotovitele“ k zahájení,



dokončení a předání díla dle této „Smlouvy“. Převzetí staveniště „Zhotovitelem“ není překážkou plnění dle této „Smlouvy“, vyjma případu, kdy sám „Objednatel“ prokazatelně odmítne staveniště „Zhotoviteli“ předat.

7. Zhotovitel přebírá podle ust. § 1765 občanského zákoníku riziko změny okolností, zejména v souvislosti s výkyvy cen.

8. Na důkaz bezvýhradného souhlasu se všemi ustanoveními této „Smlouvy“ připojují „Smluvní strany“, po jejím důkladném přečtení, své vlastnoruční podpisy.

9. Tato smlouva byla schválena Zastupitelstvem obce Malšovice na veřejném zasedání dne 12.08.2026, usnesením č. 26/94/1387.

10. Činnost TDI za „Objednatele“ - HORTECH control s.r.o. se sídlem: Kamenná 463, 407 11, Děčín 32 – Boletice nad Labem, IČO: 07541511.

Přílohou a nedílnou součástí této „Smlouvy“ je:
rozpočet
situace
předávací protokol

V Malšovicích dne: 13.08.2026

V Děčíně dne: 17.8.2026

Za „Objednatele“
starosta obce – Jiří Krpálek


.....
podpis, razítko



Za „Zhotovitele“
Jméno a příjmení
výkonný ředitel – Petr Podrazil

.....
podpis, razítko



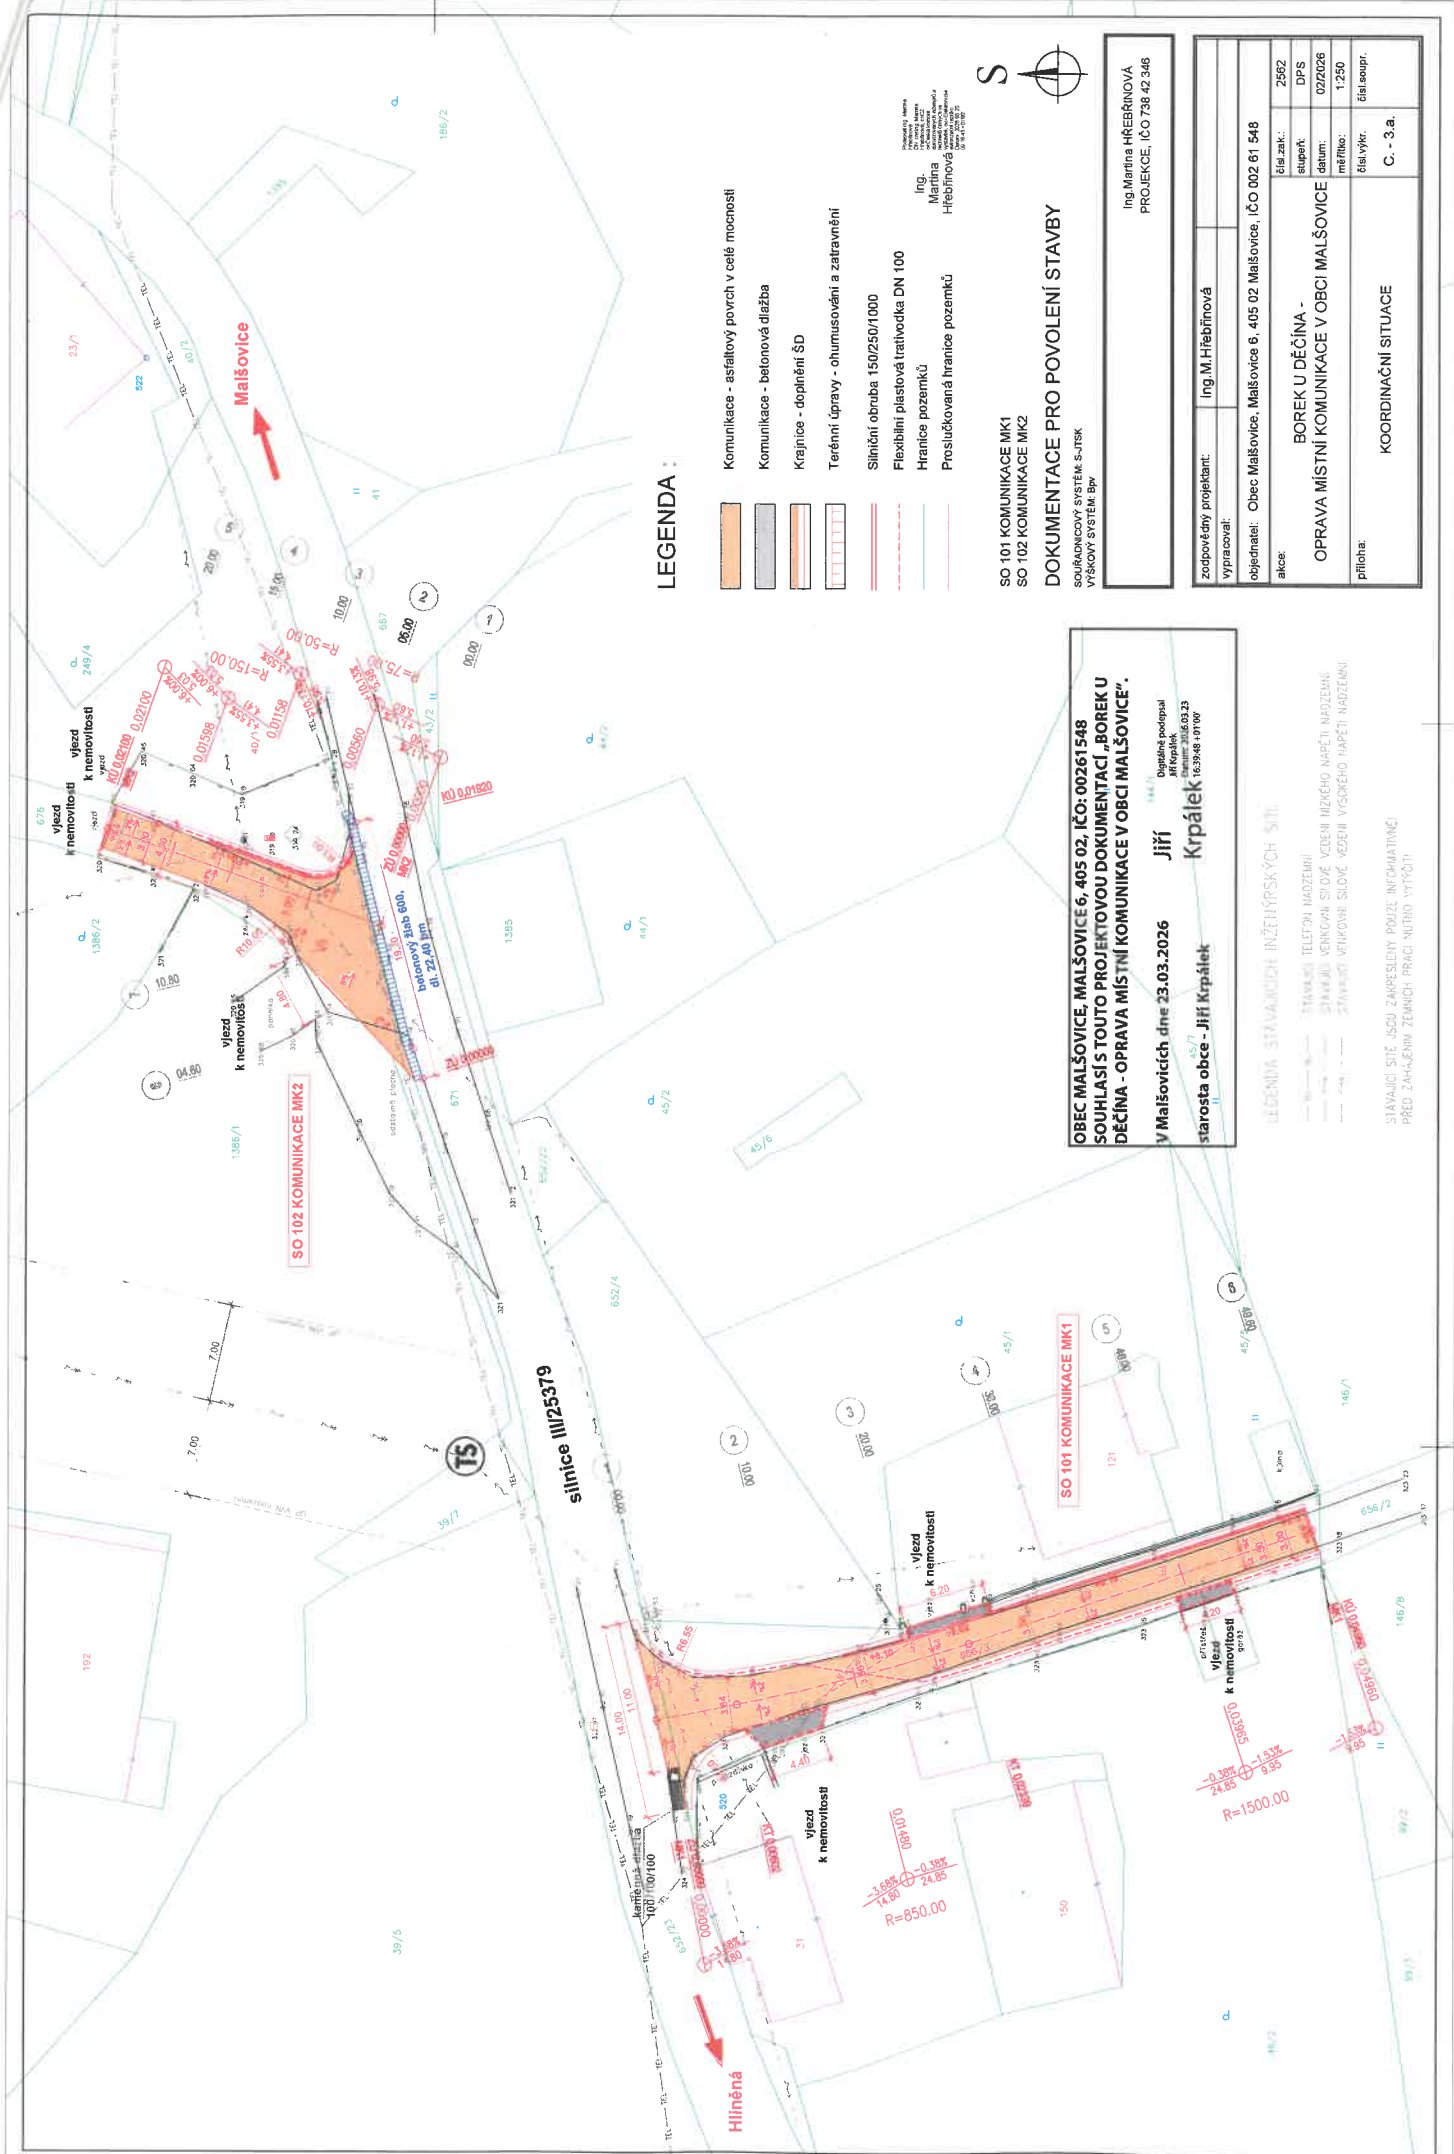

LEGENDA :

- Komunikace - asfaltový povrch v celé mocnosti
- Komunikace - betonová dlažba
- Krajnice - doplnění ŠD
- Terénní úpravy - ohumusování a zatravnění
- Slitní ohruba 150/250/1000
- Flexibilní plastová tratička DN 100
- Hranice pozemků
- Prostředková hranice pozemků

Ing.
Martina
Hřebíňová
Malšovice 6, 405 02
IČO 002 61 548



SO 101 KOMUNIKACE MK1
SO 102 KOMUNIKACE MK2
DOKUMENTACE PRO POVOLENÍ STAVBY
SOUKROMÝ SYSTÉM S-JTEK
VÝKOVÝ SYSTÉM BIV

Ing. Martina HREBÍŇOVÁ
PROJEKCE, IČO 738 42 348

zodpovědný projektant:	Ing. M. Hřebíňová
vyraboval:	
objednatel:	Obec Malšovice, Malšovice 6, 405 02 Malšovice, IČO 002 61 548
akce:	BOREK U DEČINA - OPRAVA MÍSTNÍ KOMUNIKACE V OBCI MALŠOVICE
list zak.:	2562
listopok:	DPS
datum:	02/2028
měřítok:	1:250
list výk.:	list sepr.
příloha:	C - 3.a
koordináční situace:	

OBC MALŠOVICE, MALŠOVICE 6, 405 02, IČO: 00261548
SOUHLASÍ S TOUTO PROJEKTOVOU DOKUMENTACÍ „BOREK U
DEČINA - OPRAVA MÍSTNÍ KOMUNIKACE V OBCI MALŠOVICE“.

V Malšovicích dne 23.03.2026 Jiří Krpálek
starosta obce - Jiří Krpálek
Digitálně podepsal
Jiří Krpálek
IČO 6384849700

LEGENDA STAVAJÍCÍCH INŽENÝRSKÝCH SÍTÍ

- STAVAJÍCÍ TELEFONNÍ MŘÍŽOVNÍ
- STAVAJÍCÍ VODNÍ SÍTĚ VČETNĚ VEŘEJNÉHO NAPĚTÍ MŘÍŽOVNÍ
- STAVAJÍCÍ VODNÍ SÍTĚ VČETNĚ VEŘEJNÉHO NAPĚTÍ MŘÍŽOVNÍ

STAVAJÍCÍ SÍTĚ JSOU ZAPRACOVY POUZE INFORMATIVNĚ
PŘED ZAHÁJENÍM ZEMLAČNÍ PRÁČE MIMO VÝKOPŮ

REKAPITULACE STAVBY

Kód: 2026-06

Stavba: Oprava místní komunikace - Borek u Děčína

KSO:

Místo:

Zadavatel:

Obec Malšovice

Uchazeč:

SaM silnice a mosty Děčín a.s.

Projektant:

Ing. Martina Hřebřínová, Děčín

Zpracovatel:

Josef Beran-STAVO, Žatec

Poznámka:

CC-CZ:

Datum: 3.7.2026

IČ:

00261548

DIČ:

CZ00261548

IČ:

25042751

DIČ:

CZ25042751

IČ:

73842346

DIČ:

IČ:

11461527

DIČ:

Cena bez DPH

1 330 609,38

DPH základní	Sazba daně	Základ daně	Výše daně
	21,00%	1 330 609,38	279 427,97
DPH snížená	15,00%	0,00	0,00

Cena s DPH

v

CZK

1 610 037,35

Projektant

Zpracovatel

Datum a podpis:

Razítko

Datum a podpis:

Razítko

Objednavatel

Uchazeč

Datum a podpis:

Razítko

Datum a podpis:

Razítko

REKAPITULACE OBJEKTŮ STAVBY A SOUPISŮ PRACÍ

Kód: 2026-06

Stavba: Oprava místní komunikace - Borek u Děčína

Místo:

Datum:

03.07.2026

Zadavatel: Obec Malšovice

Projektant:

Ing. Martina Hřebřínová,

Uchazeč: SaM silnice a mosty Děčín a.s.

Zpracovatel:

Děčín
Juseli Detail-3 TAVU,
Žatec

Kód	Popis	Cena bez DPH [CZK]	Cena s DPH [CZK]
Náklady z rozpočtů		1 330 609,38	1 610 037,35
01	SO 101 - komunikace MK 1	626 575,16	758 155,94
02	SO 102 - komunikace MK 2	535 029,22	647 385,36
03	Vedlejší rozpočtové náklady	169 005,00	204 496,05

KRYCÍ LIST SOUPISU PRACÍ

Stavba:

Oprava místní komunikace - Borek u Děčína

Objekt:

01 - SO 101 - komunikace MK 1

KSO:

Místo:

CC-CZ:

Datum:

03.07.2026

Zadavatel:

Obec Malšovice

IČ:

00261548

DIČ:

CZ00261548

Uchazeč:

SaM silnice a mosty Děčín a.s.

IČ:

25042751

DIČ:

CZ25042751

Projektant:

Ing. Martina Hřebřinová, Děčín

IČ:

73842346

DIČ:

Zpracovatel:

Josef Beran-STAVO, Žatec

IČ:

11461527

DIČ:

Poznámka:

Cena bez DPH

626 575,16

	Základ daně	Sazba daně	Výše daně
DPH základní	626 575,16	21,00%	131 580,78
DPH snížená	0,00	15,00%	0,00

Cena s DPH

v

CZK

758 155,94

Projektant

Zpracovatel

Datum a podpis:

Razítko

Datum a podpis:

Razítko

Objednavatel

Uchazeč

Datum a podpis:

Razítko

Datum a podpis:

Razítko

REKAPITULACE ČLENĚNÍ SOUPISU PRACÍ

Stavba:

Oprava místní komunikace - Borek u Děčína

Objekt:

01 - SO 101 - komunikace MK 1

Místo:

Datum: 03.07.2026

Zadavatel:

Obec Malšovice

Projektant:

Ing. Martina
Hřebřínová, Děčín

Uchazeč:

SaM silnice a mosty Děčín a.s.

Zpracovatel:

Josef Beran-STAVO,
Žatec

Kód dílu - Popis

Cena celkem [CZK]

Náklady ze soupisu prací

626 575,16

HSV - Práce a dodávky HSV

626 575,16

1 - Zemní práce

127 383,49

2 - Zakládání

21 838,80

4 - Vodorovné konstrukce

3 044,70

5 - Komunikace pozemní

397 395,81

8 - Trubní vedení

1 370,00

9 - Ostatní konstrukce a práce, bourání

54 189,93

998 - Přesun hmot

21 352,43

SOUPIS PRACÍ

Stavba:

Oprava místní komunikace - Borek u Děčína

Objekt:

01 - SO 101 - komunikace MK 1

Místo:

Datum: 03.07.2026

Zadavatel:

Obec Malšovice

Projektant:

Ing. Martina
Hřebřínová, Děčín

Uchazeč:

SaM silnice a mosty Děčín a.s.

Zpracovatel:

Josef Beran-STAVO,
Žatec

PČ	Typ	Kód	Popis	MJ	Množství	J.cena [CZK]	Cena celkem [CZK]
----	-----	-----	-------	----	----------	--------------	-------------------

Náklady soupisu celkem

626 575,16

D HSV Práce a dodávky HSV

626 575,16

D 1 Zemní práce

127 383,49

1	K	111151101	Odstranění travin z celkové plochy do 100 m2 strojně	m2	12,920	55,00	710,60
	VV		odsranění travin u vjezdu k nemovitostem				
	VV		na st.p.č.31 a p.p.č. 46/2 k.ú. Borek u Děčína				
	VV		4,40*1,60		7,040		
	VV		4,20*1,40		5,880		
	VV		Součet		12,920		
2	K	113106121	Rozebrání dlažeb z betonových nebo kamenných dlaždic komunikaci pro pěší ručně	m2	14,800	70,00	1 036,00
	VV		rozebrání dlažby u vjezdu na st.p.č. 121, k.ú. Borek u Děčína				
	VV		výměra podle TZ				
	VV		14,80		14,800		
	VV		Součet		14,800		
3	K	122151103	Odkopávky a prokopávky nezapažené v hornině třídy těžitelnosti I, skupiny 1 a 2 objem do 100 m3 strojně	m3	88,205	120,00	10 584,60
	VV		odkopávky stávající konstrukce komunikace				
	VV		ZÚ - staničení KT 0,00602				
	VV		((14+3,84)/2)*6,02*0,42		22,553		
	VV		staničení KT 0,00602-KT 0,02339				
	VV		((3,84+3,06+3)/3)*17,37*0,42		24,075		
	VV		staničení KT 0,02339-KT 0,04960				
	VV		3*26,21*0,42		33,025		
	VV		vjezdy k nemovitostem				
	VV		na st.p.č. 31				
	VV		1,60*4,40*0,42		2,957		
	VV		na st.p.č. 121				
	VV		1,20*6,20*0,42		3,125		
	VV		p.p.č. 46/2				
	VV		1,40*4,20*0,42		2,470		
	VV		Součet		88,205		
4	K	132151101	Hloubení rýh nezapažených š do 800 mm v hornině třídy těžitelnosti I, skupiny 1 a 2 objem do 20 m3 strojně	m3	6,120	620,00	3 794,40
	VV		rýha pro drenážní potrubí				
	VV		0,30*51*0,40		6,120		
	VV		Součet		6,120		
5	K	162351104	Vodorovné přemístění do 1000 m výkopku/sypaniny z horniny třídy těžitelnosti I, skupiny 1 až 3	m3	94,325	90,00	8 489,25
	VV		88,205+6,12		94,325		
	VV		Součet		94,325		
6	K	162751119	Příplatek k vodorovnému přemístění výkopku/sypaniny z horniny třídy těžitelnosti I, skupiny 1 až 3 ZKD 1000 m přes 10000 m	m3	282,975	20,00	5 659,50
	VV		94,325		94,325		
	VV		Součet		94,325		
	VV		94,325*3 'Přepočtené koeficientem množství		282,975		
7	K	167151101	Nakládání výkopku z hornin třídy těžitelnosti I, skupiny 1 až 3 do 100 m3	m3	94,325	150,00	14 148,75
8	K	171201231	Poplatek za uložení zeminy a kamení na recyklační skládce (skládkovné) kód odpadu 17 05 04	t	183,934	240,00	44 144,16
	VV		94,325*1,95		183,934		
	VV		Součet		183,934		
9	K	171251101	Uložení sypaniny do násypů nezhutněných strojně	m3	94,325	80,00	7 546,00
	VV		94,325		94,325		
	VV		Součet		94,325		
10	K	174253301	Zásyp rýh pro drény hl do 1,0 m fr. 8/16	m	51,000	40,00	2 040,00

PČ	Typ	Kód	Popis	MJ	Množství	J.cena [CZK]	Cena celkem [CZK]
11	K	181311103	Rozprostření ornice tl vrstvy do 200 mm v rovině nebo ve svahu do 1:5 ručně není řádně okotováno - odborný odhad použití položky je jen se souhlasem TDS vč. objemu prací 50 Součet	m2	50,000 50,000 50,000	230,00	11 500,00
12	M	10364101	zemina pro terénní úpravy - ornice 50*0,20*1,20 Součet	t	12,000 12,000 12,000	1 040,00	12 480,00
13	K	181951112	Úprava pláně v hornině třídy těžitelnosti I, skupiny 1 až 3 se zhutněním strojně úprava plochy aktivní zóny ZÚ - staničení KT 0,00602 ((14+3,84)/2)*6,02 staničení KT 0,00602-KT 0,02339 ((3,84+3,06+3)/3)*17,37 staničení KT 0,02339-KT 0,04960 3*26,21 vjezdy k nemovitostem na st.p.č. 31 1,60*4,40 na st.p.č. 121 1,20*6,20 p.p.č. 46/2 1,40*4,20 Součet	m2	210,009 53,698 57,321 78,630 7,040 7,440 5,880 210,009	25,00	5 250,23
D		2	Zakládání				21 838,80
14	K	211561111	Výplň odvodňovacích žeber nebo trativodů kamenivem hrubým drceným frakce 4 až 16 mm vjezdy k nemovitostem na st.p.č. 31 0,30*4,40*0,25 p.p.č. 46/2 0,30*4,20*0,25 Součet	m3	0,645 0,330 0,315 0,645	1 440,00	928,80
15	K	212751104	Trativod z drenážních trubek flexibilních PVC-U SN 4 perforace 360° včetně lože otevřený výkop DN 100 pro meliorace	m	51,000	410,00	20 910,00
D		4	Vodorovné konstrukce				3 044,70
16	K	451572111	Lože pod potrubí otevřený výkop z kameniva drobného těženého, fr. 0-8 mm lože pod drenážní potrubí 0,30*51*0,10 Součet	m3	1,530 1,530 1,530	1 990,00	3 044,70
D		5	Komunikace pozemní				397 395,81
17	K	564241111	Podklad nebo podsyp ze štěrkopisku ŠP tl 120 mm podsyp pod lože z betonu pro kamennou zádlazbu 3*0,80 Součet	m2	2,400 2,400 2,400	160,00	384,00
18	K	564801112	Podklad ze štěrkodrtě ŠD tl 40 mm vjezdy k nemovitostem na st.p.č. 31 1,60*4,40 p.p.č. 46/2 1,40*4,20 Součet	m2	12,920 7,040 5,880 12,920	70,00	904,40
19	K	564861111	Podklad ze štěrkodrtě ŠD tl 200 mm s rozprostřením a zhutněním, po zhutnění tl. 200 mm odkopávky stávající konstrukce komunikace ZÚ - staničení KT 0,00602 ((14+3,84)/2)*6,02 staničení KT 0,00602-KT 0,02339 ((3,84+3,06+3)/3)*17,37 staničení KT 0,02339-KT 0,04960 3*26,21 vjezdy k nemovitostem na st.p.č. 31 1,60*4,40 na st.p.č. 121 1,20*6,20 p.p.č. 46/2 1,40*4,20 Součet	m2	210,009 53,698 57,321 78,630 7,040 7,440 5,880 210,009	260,00	54 602,34
20	K	565145101	Asfaltový beton vrstva podkladní ACP 16 (obalované kamenivo OKS) tl 60 mm š do 1,5 m ZÚ - staničení KT 0,00602	m2	189,649	570,00	108 099,93

PČ	Typ	Kód	Popis	MJ	Množství	J.cena [CZK]	Cena celkem [CZK]
	VV		((14+3,84)/2)*6,02		53,698		
	VV		staničení KT 0,00602-KT 0,02339				
	VV		((3,84+3,06+3)/3)*17,37		57,321		
	VV		staničení KT 0,02339-KT 0,04960				
	VV		3*26,21		78,630		
	VV		Součet		189,649		
21	K	567123810R	Podklad ze směsi stmelené cementem na dálnici SC C 8/10 (KSC I) tl 100 mm	m2	20,360	410,00	8 347,60
	VV		vjezdy k nemovitostem				
	VV		na st.p.č. 31				
	VV		1,60*4,40		7,040		
	VV		na st.p.č. 121				
	VV		1,20*6,20		7,440		
	VV		p.p.č. 46/2				
	VV		1,40*4,20		5,880		
	VV		Součet		20,360		
22	K	567123811	Podklad ze směsi stmelené cementem na dálnici SC C 8/10 (KSC I) tl 120 mm	m2	189,649	480,00	91 031,52
	VV		ZÚ - staničení KT 0,00602				
	VV		((14+3,84)/2)*6,02		53,698		
	VV		staničení KT 0,00602-KT 0,02339				
	VV		((3,84+3,06+3)/3)*17,37		57,321		
	VV		staničení KT 0,02339-KT 0,04960				
	VV		3*26,21		78,630		
	VV		Součet		189,649		
23	K	569551111	Zpevnění krajnic prohozenou zeminou tl 150 mm	m2	34,320	70,00	2 402,40
	VV		zásyp vhodným materiálem v tl. 300 mm				
	VV		(0,30*49,60)*2		29,760		
	VV		oblouky				
	VV		(0,30*15)*2		9,000		
	VV		odpočet vjezdů				
	VV		-0,30*(4,40+6,20+4,20)		-4,440		
	VV		Součet		34,320		
24	K	569841111	Zpevnění krajnic šterkodrtí tl 120 mm	m2	57,200	190,00	10 868,00
	VV		zevnění krajnice tl. 120 mm frakce šterkodrtí 0/32				
	VV		(0,50*49,60)*2		49,600		
	VV		oblouky				
	VV		(0,50*15)*2		15,000		
	VV		odpočet vjezdů				
	VV		-0,50*(4,40+6,20+4,20)		-7,400		
	VV		Součet		57,200		
25	K	573231106	Postřik živичný spojovací ze silniční emulze v množství 0,30 kg/m2	m2	189,649	22,00	4 172,28
26	K	577134121	Asfaltový beton vrstva obrusná ACO 11 (ABS) tř. I tl 40 mm š přes 3 m z nemodifikovaného asfaltu	m2	189,649	415,00	78 704,34
27	K	58920	Výplň spar modifikovaným asfaltem	m	14,000	150,00	2 100,00
	VV		14		14,000		
	VV		Součet		14,000		
28	K	591141111	Kladení dlažby z kostek velkých z kamene na MC tl 50 mm	m2	2,400	1 000,00	2 400,00
	VV		3*0,80		2,400		
	VV		Součet		2,400		
29	M	58381009R	kostka dlažební žula řezaná 10/10/10	m2	2,640	2 760,00	7 286,40
	VV		2,4*1,1 'Přepočtené koeficientem množství		2,640		
30	K	596211210	Kladení zámkové dlažby komunikací pro pěší tl 80 mm skupiny A pl do 50 m2	m2	12,920	800,00	10 336,00
	VV		vjezdy k nemovitostem				
	VV		na st.p.č. 31				
	VV		1,60*4,40		7,040		
	VV		p.p.č. 46/2				
	VV		1,40*4,20		5,880		
	VV		Součet		12,920		
31	M	59245213	dlažba zámková tvaru I 196x161x80mm přírodní	m2	13,308	450,00	5 988,60
	VV		12,92		12,920		
	VV		Součet		12,920		
	VV		12,92*1,03 'Přepočtené koeficientem množství		13,308		
32	K	596811220	Kladení betonové dlažby komunikací pro pěší do lože z kameniva vel do 0,25 m2 plochy do 50 m2	m2	14,800	660,00	9 768,00
	VV		kladení původní bet.dlažby u vjezdů na st.p.č. 121				
	VV		14,80		14,800		
	VV		Součet		14,800		
D	8		Trubní vedení				1 370,00
33	K	899204112	Osazení mříží litinových včetně rámu a košů na bahno pro třídu zatížení D400, E600	kus	1,000	1 370,00	1 370,00
D	9		Ostatní konstrukce a práce, bourání				54 189,93

PČ	Typ	Kód	Popis	MJ	Množství	J.cena [CZK]	Cena celkem [CZK]
34	K	916131213	Osazení silničního obrubníku betonového stojatého s boční opěrou do lože z betonu prostého	m	37,600	420,00	15 792,00
	VV		stan. 15.00-20.00				
	VV		5		5,000		
	VV		stan. 20.00-49,60				
	VV		29,60		29,600		
	VV		3		3,000		
	VV		Součetstav		37,600		
35	M	59217031	obrubník betonový silniční 1000x150x250mm	m	38,352	180,00	6 903,36
	VV		37,60		37,600		
	VV		Součet		37,600		
	VV		37,6*1,02 'Přepočtené koeficientem množství		38,352		
36	K	916331112	Osazení zahradního obrubníku betonového do lože z betonu s boční opěrou	m	31,800	260,00	8 268,00
	VV		vjezdy k nemovitostem				
	VV		na st.p.č. 31				
	VV		(1,60+4,40)*2		12,000		
	VV		na st.p.č. 121				
	VV		1,20+6,20+1,20		8,600		
	VV		p.p.č. 46/2				
	VV		(1,40+4,20)*2		11,200		
	VV		Součet		31,800		
37	M	59217017	obrubník betonový chodníkový 1000x100x250mm	m	32,436	170,00	5 514,12
	VV		31,80		31,800		
	VV		Součet		31,800		
	VV		31,8*1,02 'Přepočtené koeficientem množství		32,436		
38	K	916991121	Lože pod obrubníky, krajníky nebo obruby z dlažebních kostek z betonu prostého	m3	2,442	5 260,00	12 844,92
	VV		lože pod obrubníky				
	VV		0,20*(37,60+31,80)*0,15		2,082		
	VV		lože pod kamennou zádlážbu				
	VV		3*0,80*0,15		0,360		
	VV		Součet		2,442		
39	K	919111111	Řezání dilatačních spár š 4 mm hl do 60 mm příčných nebo podélných v čerstvém CB krytu	m	14,000	120,00	1 680,00
40	K	919726122	Geotextilie pro ochranu, separaci a filtraci netkaná měrná hmotnost do 300 g/m2	m2	10,879	70,00	761,53
	VV		geotextilie okolo drenážního žebra				
	VV		vjezdy k nemovitostem				
	VV		na st.p.č. 31				
	VV		(0,30*4,40)*2		2,640		
	VV		(0,25*4,40)*2		2,200		
	VV		p.p.č. 46/2				
	VV		(0,30*4,20)*2		2,520		
	VV		(0,25*4,20)*2		2,100		
	VV		Součet		9,460		
	VV		9,46*1,15 'Přepočtené koeficientem množství		10,879		
41	K	919735113	Řezání stávajícího živičného krytu hl do 150 mm	m	14,000	40,00	560,00
	VV		zařízení napojení na silnici III.třídy				
	VV		14		14,000		
	VV		Součet		14,000		
42	K	976085311	Vybourání kanalizačních ráků včetně poklopů nebo mříží pl do 0,6 m2	kus	1,000	90,00	90,00
43	K	979051112	Očištění desek nebo dlaždic se spárováním z MC při překozech inženýrských sítí	m2	14,800	120,00	1 776,00
D		998	Přesun hmot				21 352,43
44	K	998225111	Přesun hmot pro pozemní komunikace s krytem z kamene, monolitickým betonovým nebo živičným	t	284,699	75,00	21 352,43

KRYCÍ LIST SOUPISU PRACÍ

Stavba:

Oprava místní komunikace - Borek u Děčína

Objekt:

02 - SO 102 - komunikace MK 2

KSO:

Místo:

Zadavatel:

Obec Malšovice

Uchazeč:

SaM silnice a mosty Děčín a.s.

Projektant:

Ing. Martina Hřebřínová, Děčín

Zpracovatel:

Josef Beran-STAVO, Žatec

Poznámka:

CC-CZ:

Datum:

03.07.2026

IČ:

00261548

DIČ:

CZ00261548

IČ:

25042751

DIČ:

CZ25042751

IČ:

73842346

DIČ:

IČ:

11461527

DIČ:

Cena bez DPH

535 029,22

	Základ daně	Sazba daně	Výše daně
DPH základní	535 029,22	21,00%	112 356,14
DPH snížená	0,00	15,00%	0,00

Cena s DPH

v CZK

647 385,36

Projektant

Zpracovatel

Datum a podpis:

Razítko

Datum a podpis:

Razítko

Objednavatel

Uchazeč

Datum a podpis:

Razítko

Datum a podpis:

Razítko

REKAPITULACE ČLENĚNÍ SOUPISU PRACÍ

Stavba:

Oprava místní komunikace - Borek u Děčína

Objekt:

02 - SO 102 - komunikace MK 2

Místo:

Datum:

03.07.2026

Zadavatel:

Obec Malšovice

Projektant:

Ing. Martina
Hřebřínová, Děčín

Uchazeč:

SaM silnice a mosty Děčín a.s.

Zpracovatel:

Josef Beran-STAVO,
Žatec

Kód dílu - Popis

Cena celkem [CZK]

Náklady ze soupisu prací

535 029,22

HSV - Práce a dodávky HSV

535 029,22

1 - Zemní práce

107 174,21

2 - Zakládání

18 890,00

4 - Vodorovné konstrukce

2 487,50

5 - Komunikace pozemní

339 308,80

9 - Ostatní konstrukce a práce, bourání

48 607,78

998 - Přesun hmot

18 560,93

SOUPIS PRACÍ

Stavba:

Oprava místní komunikace - Borek u Děčína

Objekt:

02 - SO 102 - komunikace MK 2

Místo:

Datum: 03.07.2026

Zadavatel:

Obec Malšovice

Projektant:

Ing. Martina
Hřebřínová, Děčín
Josef Beran-STAVO,
Žatec

Uchazeč:

SaM silnice a mosty Děčín a.s.

Zpracovatel:

PČ	Typ	Kód	Popis	MJ	Množství	J.cena [CZK]	Cena celkem [CZK]
----	-----	-----	-------	----	----------	--------------	-------------------

Náklady soupisu celkem

535 029,22

D HSV Práce a dodávky HSV 535 029,22

D 1 Zemní práce 107 174,21

1	K	111151101	Odstranění travin z celkové plochy do 100 m2 strojně	m2	18,750	55,00	1 031,25
	VV		odstranění travin podél původní komunikace				
	VV		0,50*25		12,500		
	VV		0,5*12,50		6,250		
	VV		Součet		18,750		

2	K	122151103	Odkopávky a prokopávky nezapažené v hornině třídy těžitelnosti I, skupiny 1 a 2 objem do 100 m3 strojně	m3	85,848	120,00	10 301,76
	VV		odkopy pro komunikace				
	VV		((19,20+6+4)/3)*21*0,42		85,848		
	VV		Součet		85,848		

3	K	132151101	Hloubení rýh nezapažených š do 800 mm v hornině třídy těžitelnosti I, skupiny 1 a 2 objem do 20 m3 strojně	m3	5,000	620,00	3 100,00
	VV		rýha pro drenážní potrubí				
	VV		0,50*25*0,40		5,000		
	VV		Součet		5,000		

4	K	162351104	Vodorovné přemístění do 1000 m výkopku/sypaniny z horniny třídy těžitelnosti I, skupiny 1 až 3	m3	90,848	90,00	8 176,32
	VV		90,848		90,848		
	VV		Součet		90,848		

5	K	162751119	Příplatek k vodorovnému přemístění výkopku/sypaniny z horniny třídy těžitelnosti I, skupiny 1 až 3 ZKD 1000 m přes 10000 m	m3	272,544	20,00	5 450,88
	VV		90,848		90,848		
	VV		Součet		90,848		
	VV		90,848*3 *Přepočtené koeficientem množství		272,544		

6	K	167151101	Nakládání výkopku z hornin třídy těžitelnosti I, skupiny 1 až 3 do 100 m3	m3	90,848	150,00	13 627,20
---	---	-----------	---	----	--------	--------	-----------

7	K	171201231	Poplatek za uložení zeminy a kamení na recyklační skládce (skládkovné) kód odpadu 17 05 04	t	177,154	240,00	42 516,96
	VV		90,848*1,95		177,154		
	VV		Součet		177,154		

8	K	171251101	Uložení sypaniny do násypů nezhutněných strojně	m3	90,848	80,00	7 267,84
---	---	-----------	---	----	--------	-------	----------

9	K	174253301	Zásyp rýh pro drény hl do 1,0 m fr. 8/16	m	25,000	40,00	1 000,00
	VV		obsyp drenážní potrubí				
	VV		25		25,000		
	VV		Součet		25,000		

10	K	181311103	Rozprostření ornice tl vrstvy do 200 mm v rovině nebo ve svahu do 1:5 ručně	m2	20,000	230,00	4 600,00
	VV		0,50*15		7,500		
	VV		0,50*25		12,500		
	VV		Součet		20,000		

11	M	10364101	zemina pro terénní úpravy - ornice	t	4,800	1 040,00	4 992,00
	VV		20*0,20*1,20		4,800		
	VV		Součet		4,800		

12	K	181951112	Úprava pláně v hornině třídy těžitelnosti I, skupiny 1 až 3 se zhutněním strojně	m2	204,400	25,00	5 110,00
	VV		odkopy pro komunikace				
	VV		((19,20+6+4)/3)*21		204,400		
	VV		Součet		204,400		

D 2 Zakládání 18 890,00

13	K	211561111	Výplň odvodňovacích žebor nebo trativodů kamenivem hrubým drceným frakce 4 až 16 mm	m3	6,000	1 440,00	8 640,00
	VV		zásypy vhodným materiálem				

PČ	Typ	Kód	Popis	MJ	Množství	J.cena [CZK]	Cena celkem [CZK]
	VV		0,50*15*0,30		2,250		
	VV		0,50*25*0,30		3,750		
	VV		Součet		6,000		
14	K	212751104	Trativod z drenážních trubek flexibilních PVC-U SN 4 perforace 360° včetně lože otevřený výkop DN 100 pro meliorace	m	25,000	410,00	10 250,00
	VV		drenážní potrubí				
	VV		25		25,000		
	VV		Součet		25,000		
	D	4	Vodorovné konstrukce				2 487,50
15	K	451572111	Lože pod potrubí otevřený výkop z kameniva drobného těženého, fr. 0-8 mm	m3	1,250	1 990,00	2 487,50
	VV		lože pro drenážní potrubí				
	VV		0,50*25*0,10		1,250		
	VV		Součet		1,250		
	D	5	Komunikace pozemní				339 308,80
16	K	564861111	Podklad ze štěrku drtě ŠD tl 200 mm s rozprostřením a zhutněním, po zhutnění tl. 200 mm	m2	190,400	260,00	49 504,00
	VV		skladba komunikace				
	VV		((19,20+5+3)/3)*21		190,400		
	VV		Součet		190,400		
17	K	565145101	Asfaltový beton vrstva podkladní ACP 16 (obalované kamenivo OKS) tl 60 mm š do 1,5 m	m2	190,400	570,00	108 528,00
	VV		skladba komunikace				
	VV		((19,20+5+3)/3)*21		190,400		
	VV		Součet		190,400		
18	K	567123811	Podklad ze směsi stmelené cementem na dálnici SC C 8/10 (KSC I) tl 120 mm	m2	190,400	480,00	91 392,00
	VV		skladba komunikace				
	VV		((19,20+5+3)/3)*21		190,400		
	VV		Součet		190,400		
19	K	569841111	Zpevnění krajnic štěrku drtí tl 120 mm	m2	20,000	190,00	3 800,00
	VV		zevnění krajnice tl. 120 mm štěrku drtí 0/32				
	VV		(0,50*15)*2		15,000		
	VV		oblouky				
	VV		0,50*10		5,000		
	VV		Součet		20,000		
20	K	573231106	Postřik živický spojovací ze silniční emulze v množství 0,30 kg/m2	m2	190,400	22,00	4 188,80
	VV		190,40		190,400		
	VV		Součet		190,400		
21	K	577134121	Asfaltový beton vrstva ohrubná ACO 11 (ABS) tř. I tl 40 mm š přes 3 m z nemodifikovaného asfaltu	m2	190,400	415,00	79 016,00
	VV		190,40		190,400		
	VV		Součet		190,400		
22	K	58920	Výplň spar modifikovaným asfaltem	m	19,200	150,00	2 880,00
	VV		19,20		19,200		
	VV		Součet		19,200		
	D	9	Ostatní konstrukce a práce, bourání				48 607,78
23	K	916131213	Osazení silničního obrubníku betonového stojatého s boční opěrou do lože z betonu prostého	m	16,600	420,00	6 972,00
	VV		lemování komunikace silniční obrubou stan.č. ZÚ - 0,0136				
	VV		13,60		13,600		
	VV		ukončení komunikace u vjezdu				
	VV		3		3,000		
	VV		Součet		16,600		
24	M	59217031	obrubník betonový silniční 1000x150x250mm	m	16,932	180,00	3 047,76
	VV		16,60		16,600		
	VV		Součet		16,600		
	VV		16,6*1,02 'Přepočtené koeficientem množství		16,932		
25	K	916991121	Lože pod obrubníky, krajníky nebo obruby z dlažebních kostek z betonu prostého	m3	2,975	5 260,00	15 648,50
	VV		lože pod betonový žlab				
	VV		0,70*22,40*0,15		2,352		
	VV		lože pod obrubníky				
	VV		0,25*16,60*0,15		0,623		
	VV		Součet		2,975		
26	K	919735113	Řezání stávajícího živického krytu hl do 150 mm	m	19,200	40,00	768,00
	VV		řez na místě napojení na komunikaci III/25379				
	VV		19,20		19,200		
	VV		Součet		19,200		
27	K	935112211	Osazení příkopového žlabu do betonu tl 100 mm z betonových tvárníc š 800 mm	m	22,400	490,00	10 976,00
	VV		22,4		22,400		

PČ	Typ	Kód	Popis	MJ	Množství	J.cena [CZK]	Cena celkem [CZK]
VV			Součet		22,400		
28	M	59227026	žlabovka příkopová betonová 5920/669x80x330 mm	m	22,848	490,00	11 195,52
VV			22,40		22,400		
VV			Součet		22,400		
VV			22,4*1,02 'Přepočtené koeficientem množství		22,848		
D 998			Přesun hmot				18 560,93
29	K	998225111	Přesun hmot pro pozemní komunikace s krytem z kamene, monolitickým betonovým nebo živičným	t	247,479	75,00	18 560,93

KRYCÍ LIST SOUPISU PRACÍ

Stavba:

Oprava místní komunikace - Borek u Děčína

Objekt:

03 - Vedlejší rozpočtové náklady

KSO:

Místo:

Zadavatel:

Obec Malšovice

Uchazeč:

SaM silnice a mosty Děčín a.s.

Projektant:

Ing. Martina Hřebřínová, Děčín

Zpracovatel:

Josef Beran-STAVO, Žatec

Poznámka:

CC-CZ:

Datum:

03.07.2026

IČ:

00261548

DIČ:

CZ00261548

IČ:

25042751

DIČ:

CZ25042751

IČ:

73842346

DIČ:

IČ:

11461527

DIČ:

Cena bez DPH

169 005,00

	Základ daně	Sazba daně	Výše daně
DPH základní	169 005,00	21,00%	35 491,05
snížená	0,00	15,00%	0,00

Cena s DPH

v CZK

204 496,05

Projektant

Zpracovatel

Datum a podpis:

Razítko

Datum a podpis:

Razítko

Objednavatel

Uchazeč

Datum a podpis:

Razítko

Datum a podpis:

Razítko

REKAPITULACE ČLENĚNÍ SOUPISU PRACÍ

Stavba:

Oprava místní komunikace - Borek u Děčína

Objekt:

03 - Vedlejší rozpočtové náklady

Místo:

Datum: 03.07.2026

Zadavatel:

Obec Malšovice

Projektant:

Ing. Martina
Hřebřínová, Děčín

Uchazeč:

SaM silnice a mosty Děčín a.s.

Zpracovatel:

Josef Beran-STAVO,
Žatec

Kód dílu - Popis

Cena celkem [CZK]

Náklady ze soupisu prací

169 005,00

VRN - Vedlejší rozpočtové náklady

169 005,00

VRN1 - Průzkumné, geodetické a projektové práce

95 000,00

VRN3 - Zařízení staveniště

21 335,00

VRN4 - Inženýrská činnost

30 000,00

VRN6 - Územní vlivy

11 335,00

VRN7 - Provozní vlivy

11 335,00

SOUPIS PRACÍ

Stavba:

Oprava místní komunikace - Borek u Děčína

Objekt:

03 - Vedlejší rozpočtové náklady

Místo:

Datum: 03.07.2026

Zadavatel:

Obec Malšovice

Projektant:

Ing. Martina
Hřebřínová, Děčín
Josef Beran-STAVO,
Žatec

Uchazeč:

SaM silnice a mosty Děčín a.s.

Zpracovatel:

PČ	Typ	Kód	Popis	MJ	Množství	J.cena [CZK]	Cena celkem [CZK]
Náklady soupisu celkem							169 005,00
D	VRN		Vedlejší rozpočtové náklady				169 005,00
D	VRN1		Průzkumné, geodetické a projektové práce				95 000,00
1	K	011503000	Stavební průzkum bez rozlišení-vytyčení podzemních sítí	Kč	1,000	20 000,00	20 000,00
2	K	012303000	Geodetické práce po výstavbě - zaměření skutečného provedení prací	Kč...	1,000	40 000,00	40 000,00
3	K	012303001	Geodetické práce po výstavbě - protokol o přijetí podkladu pro zápis změny v digitální technické mapě	Kč...	1,000	20 000,00	20 000,00
4	K	013002000	Projektové práce - projektová dokumentace skutečného provedení	Kč	1,000	15 000,00	15 000,00
D	VRN3		Zařízení staveniště				21 335,00
5	K	030001000	Zařízení staveniště	%	1,000	11 335,00	11 335,00
6	K	034303000	Dopravní značení na staveništi - DIO	Kč	1,000	10 000,00	10 000,00
D	VRN4		Inženýrská činnost				30 000,00
7	K	043002000	Zkoušky a ostatní měření - zajištění statického zhutnění pláně min. 3 zkoušky na každé komunikaci	Kč	1,000	30 000,00	30 000,00
D	VRN6		Územní vlivy				11 335,00
8	K	060001000	Územní vlivy	%	1,000	11 335,00	11 335,00
D	VRN7		Provozní vlivy				11 335,00
9	K	071002000	Provoz investora, třetích osob	%	1,000	11 335,00	11 335,00

PŘEDÁVACÍ PROTOKOL
STAVBY NEBO PROVEDENÝCH PRACÍ, DODÁVEK A SLUŽEB

OBJEDNATEL:

ZHOTOVITEL:

Obec Malšovice
Malšovice 6, 405 02, Děčín
IČO: 00261548

SaM silnice a mosty Děčín a.s.
IČO: 25042751

Předmět plnění dle smlouvy o dílo:

„Oprava místní komunikace v obci Malšovice“

Termín převzetí staveniště (zahájení prací):

K převzetí staveniště došlo na místě samém dne: 2026

připomínky, námitky, stanoviska:

za Objednatele: starosta obce Malšovice pan Jiří Krpálek podpis

za Zhotovitele /jméno a příjmení oprávněné osoby/: podpis

za technický dozor objednatel: podpis

Termín předání díla (předání dokončené stavby):

dle smlouvy o dílo: 2026

K předání díla došlo na místě samém dne: 2026

připomínky, námitky, stanoviska:

Práce byly provedeny v dobré kvalitě, bez viditelných závad a nedodělků a v rozsahu smlouvy o dílo.

Při předání díla bylo Zhotovitelem Objednateli dále předáno:

- 1) Prohlášení zhotovitele o kompletnosti a jakosti provedení díla.
- 2) Prohlášení o shodě na vybrané druhy materiálu.
- 3) Prohlášení zhotovitele o likvidaci odpadů.
- 4) Fotodokumentace o průběhu stavby na CD.
- 5) Položkový rozpočet skutečně provedených prací a dodávek.

za Objednatele: starosta obce Malšovice pan Jiří Krpálek podpis

za Objednatele: místostarosta obce Malšovice pan podpis

za Zhotovitele /jméno a příjmení oprávněné osoby/: podpis

za technický dozor objednatel: podpis

Doba realizace díla se počítá ode dne následujícího po převzetí stavby. Protokol bude vyhotoven ve dvou provedeních z nichž každá ze smluvních stran obdrží po jednom.