
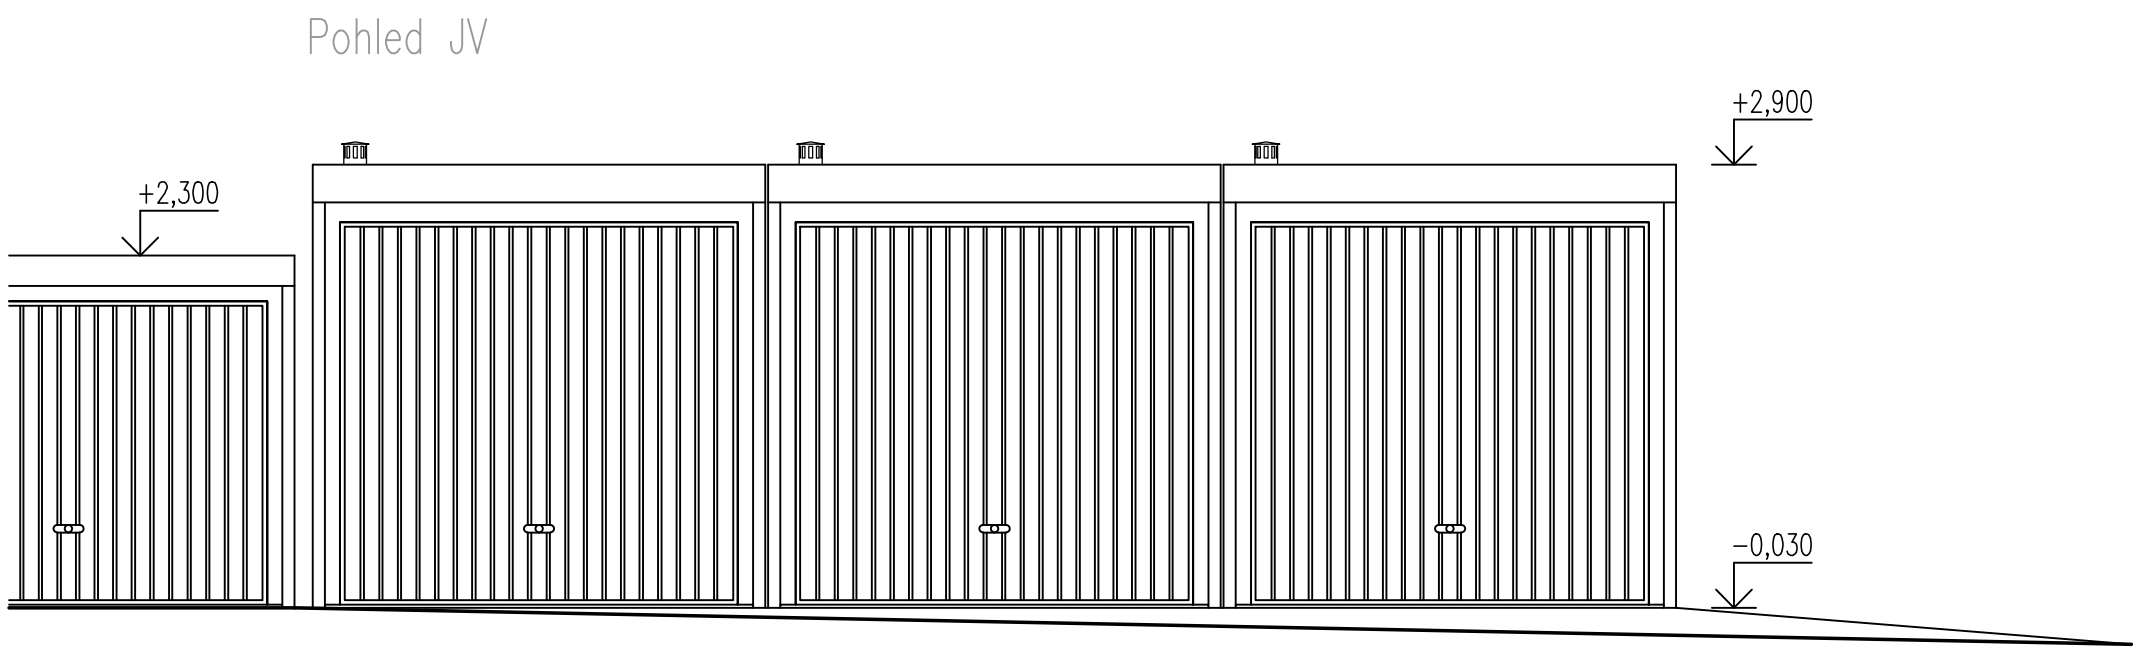
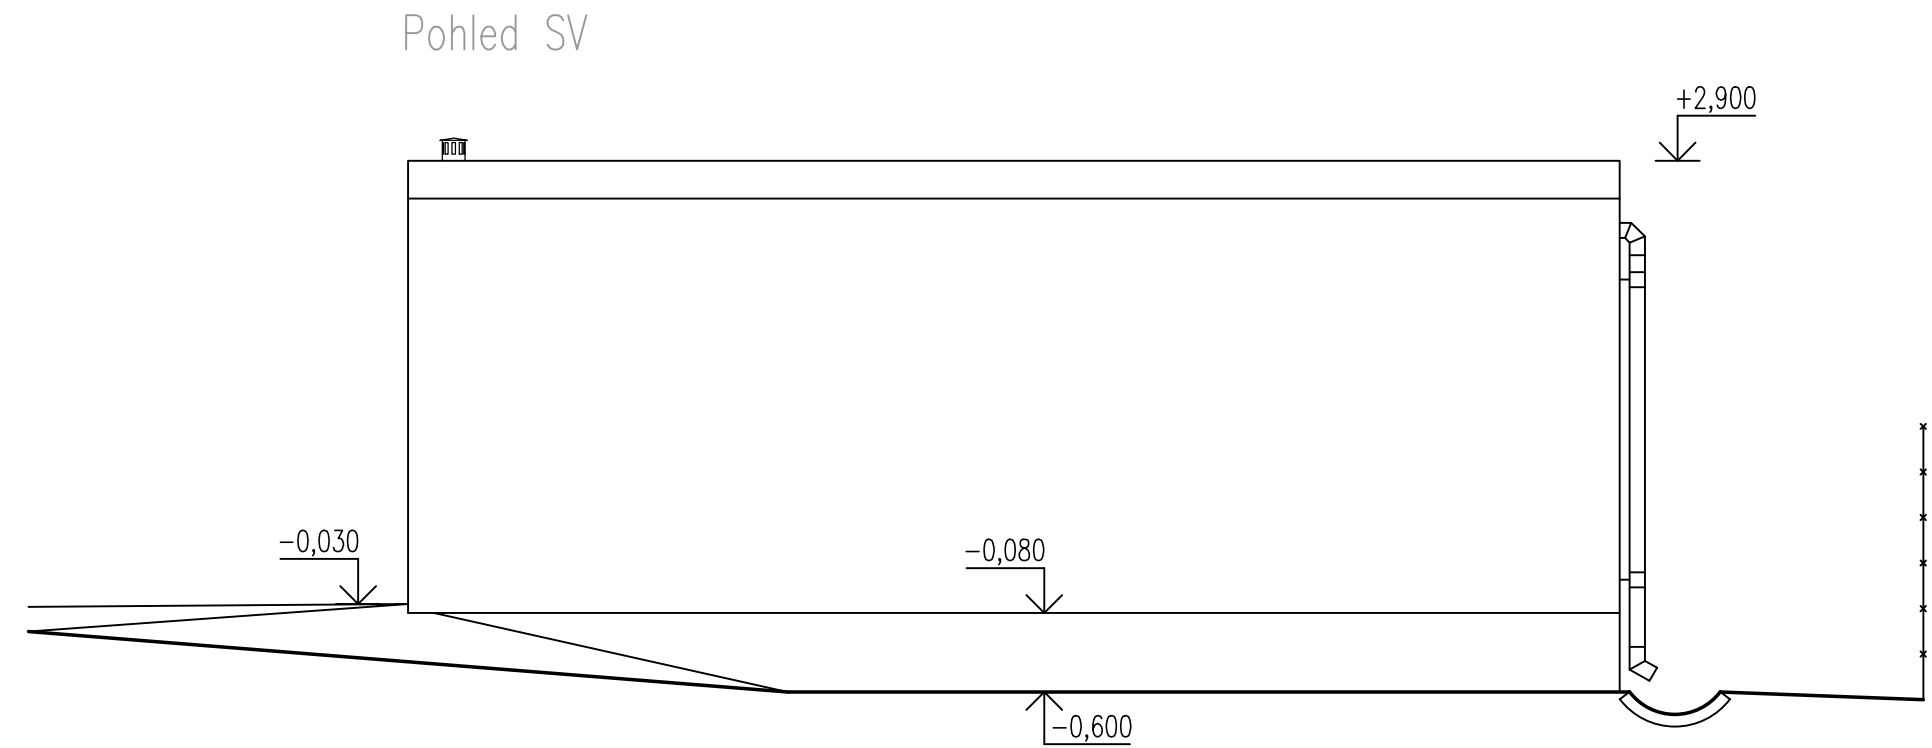


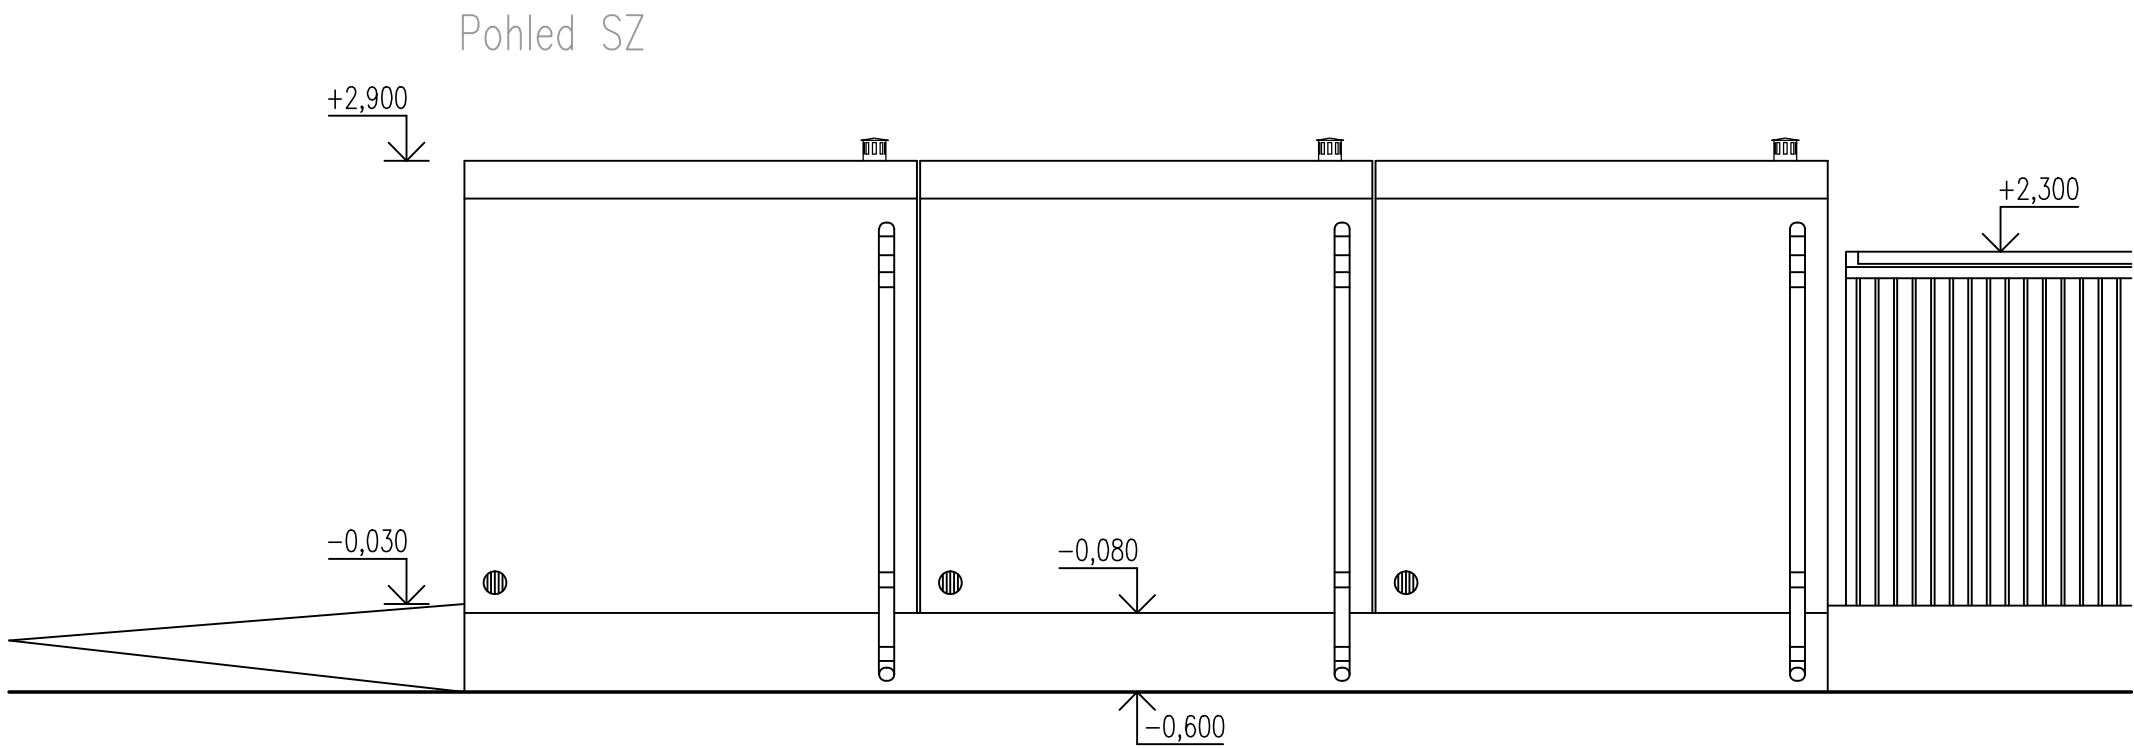

$\pm 0,000$ = (VÝŠKY VZTAŽENY K MÍSTNÍMU VÝŠKOVÉMU SYSTÉMU—FIXNÍ ROVINA JE VZTAŽENA K ÚROVNI ČISTÉ PODLAHY U SOUSEDNÍ STÁVAJÍCÍ GARÁŽE, KTERÁ ODPOVÍDÁ VÝŠKOVÉ ÚROVNI $=+0,000$)

Vypracoval		Zodpovědný projektant		 Zahradnického 3315 Havlíčkův Brod 580 01 tel.: 569/423 710	
Ing. Dušan Chlad		Ing. Dušan Chlad			
Kraj: Vysočina		Město: Havlíčkův Brod		Datum11/2018Číslo paré StupeňDSŘ Formát3 A4 Zak.číslo21809 MěřítkoČ. výkresu	
Investor: TSHB, Na Valech 3523, 580 01 Havlíčkův Brod					
Akce					
Garáže —Bělohradská—					
Příloha				1:50D.1.2.4	
Pohledy					