

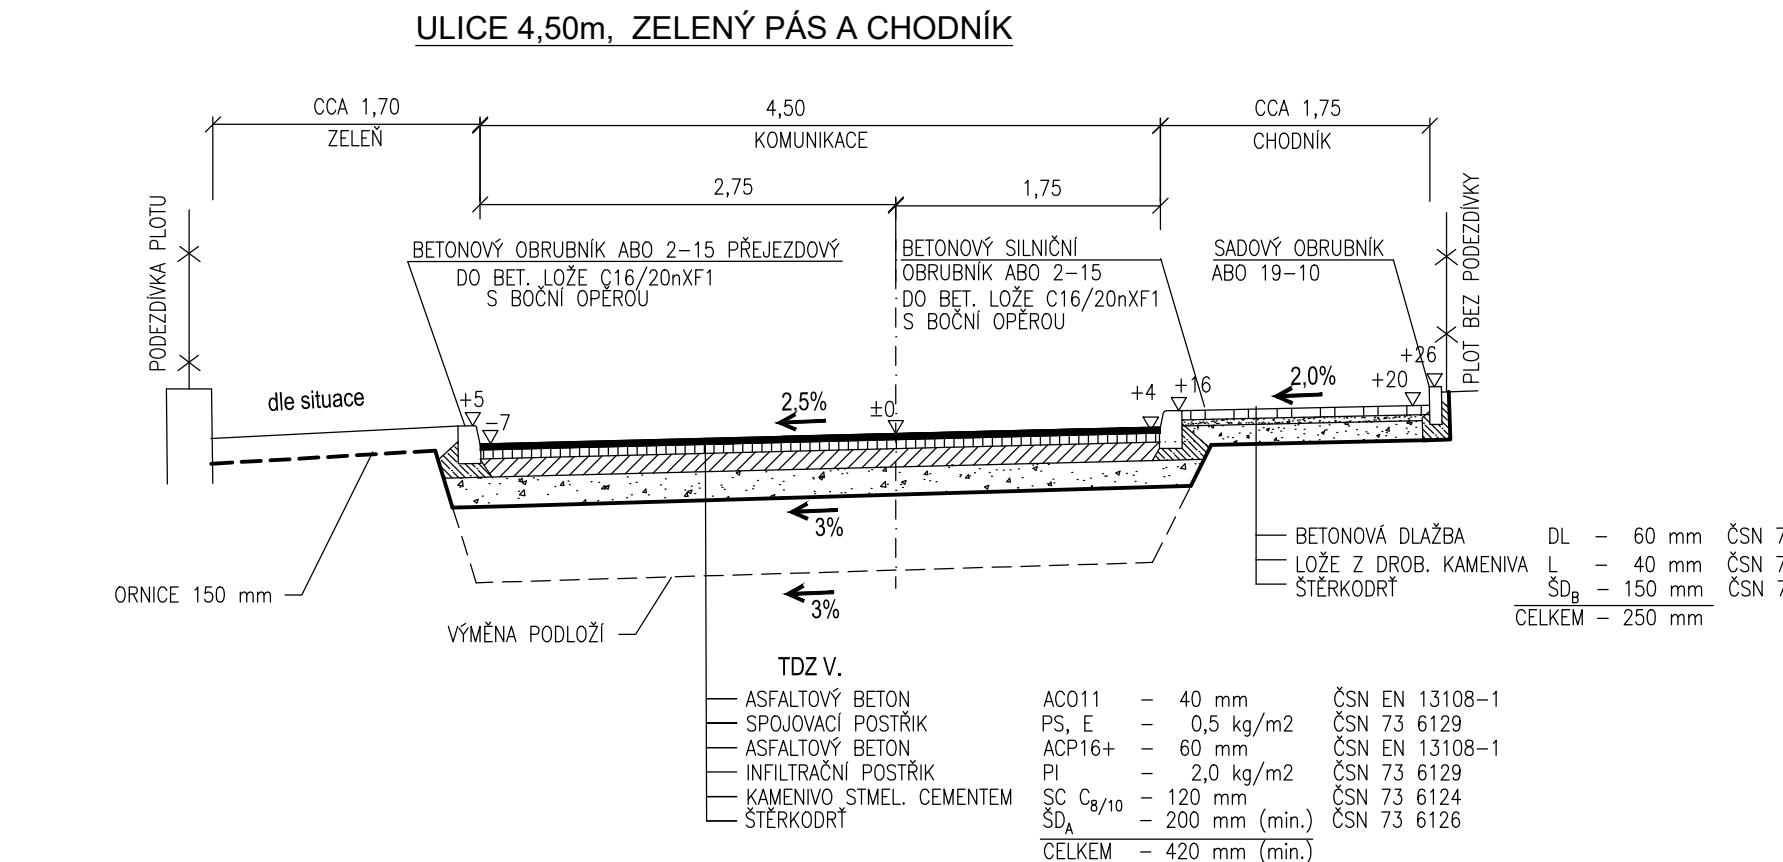
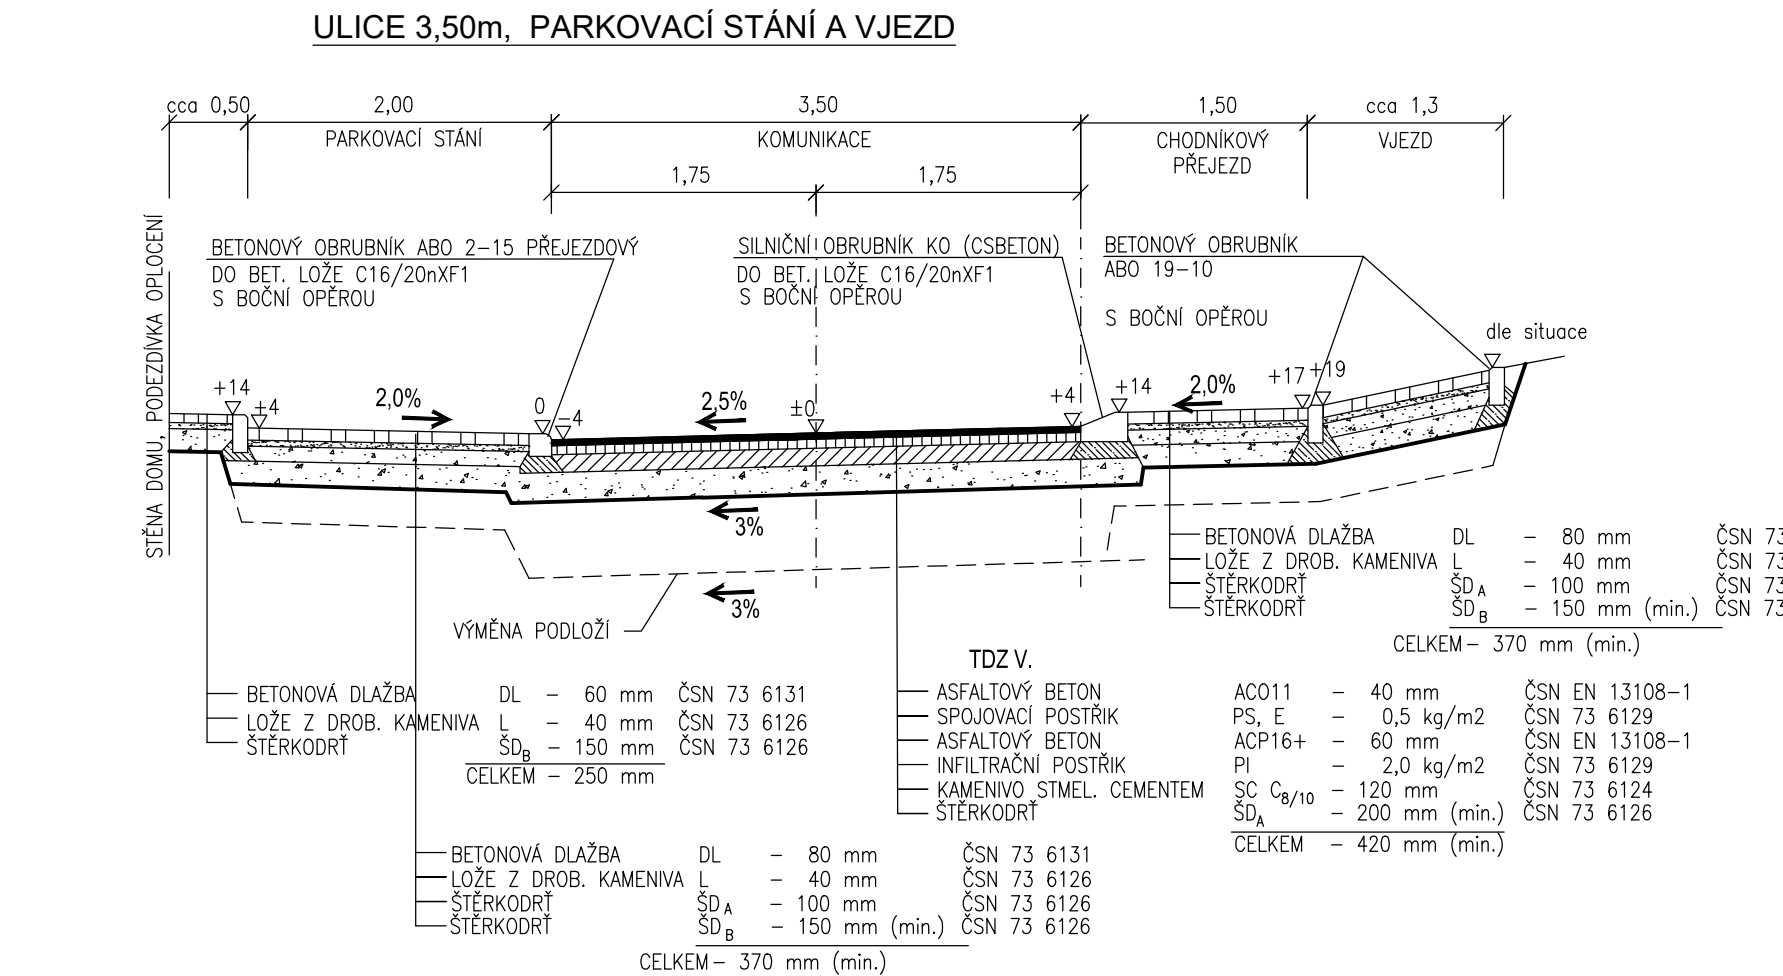
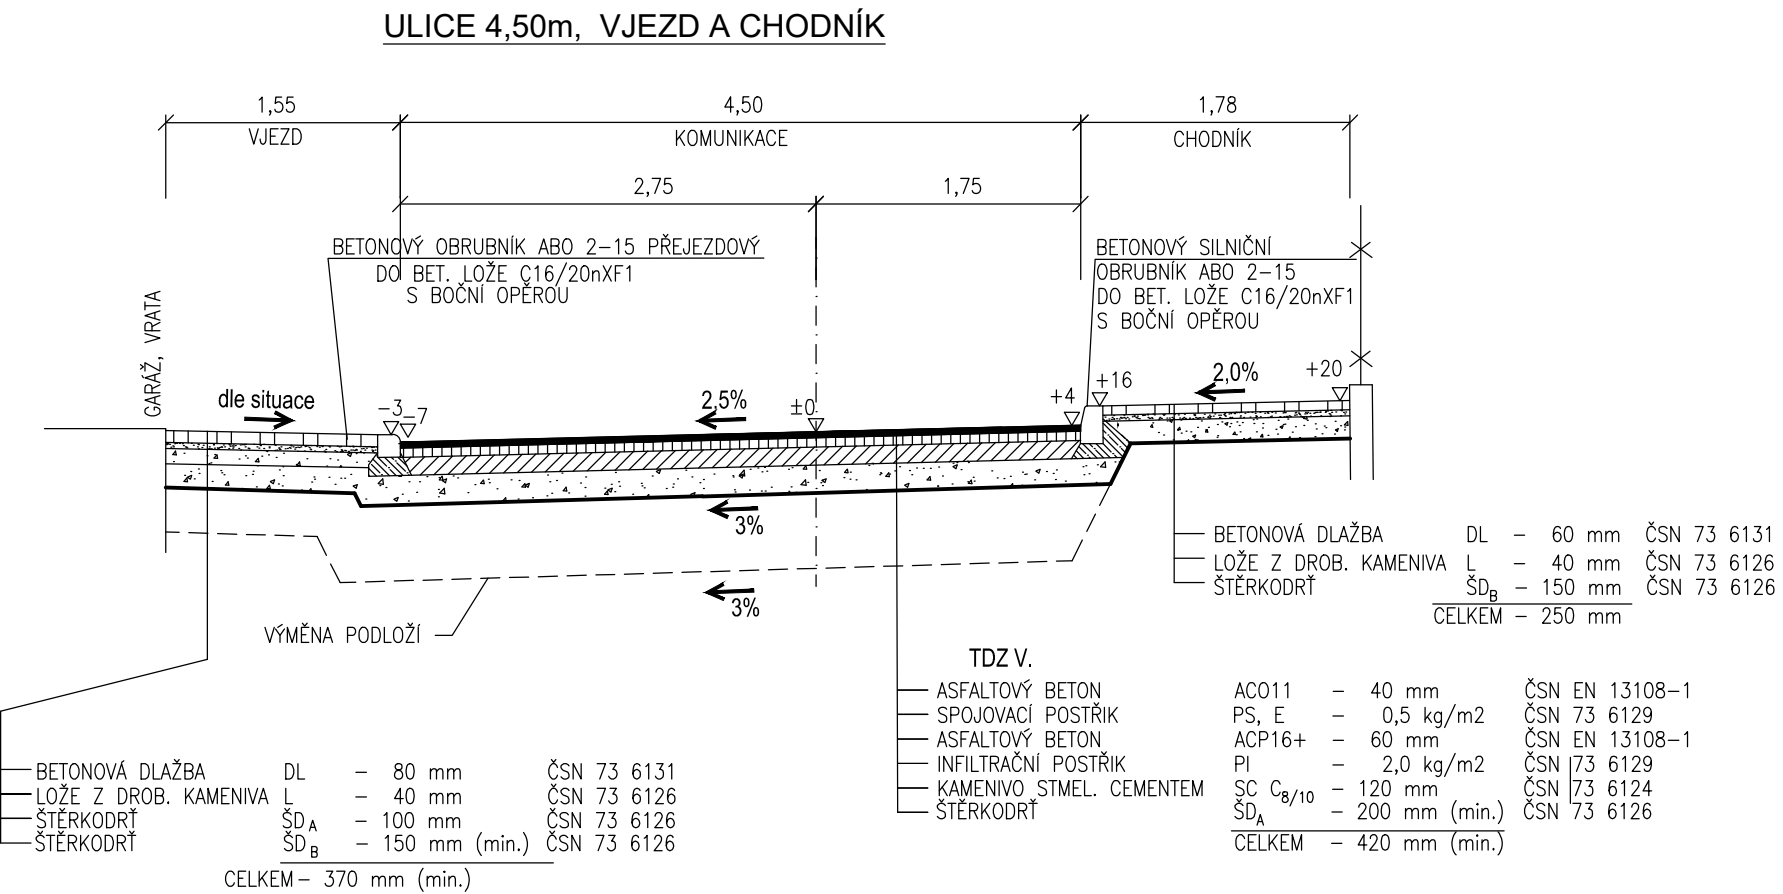
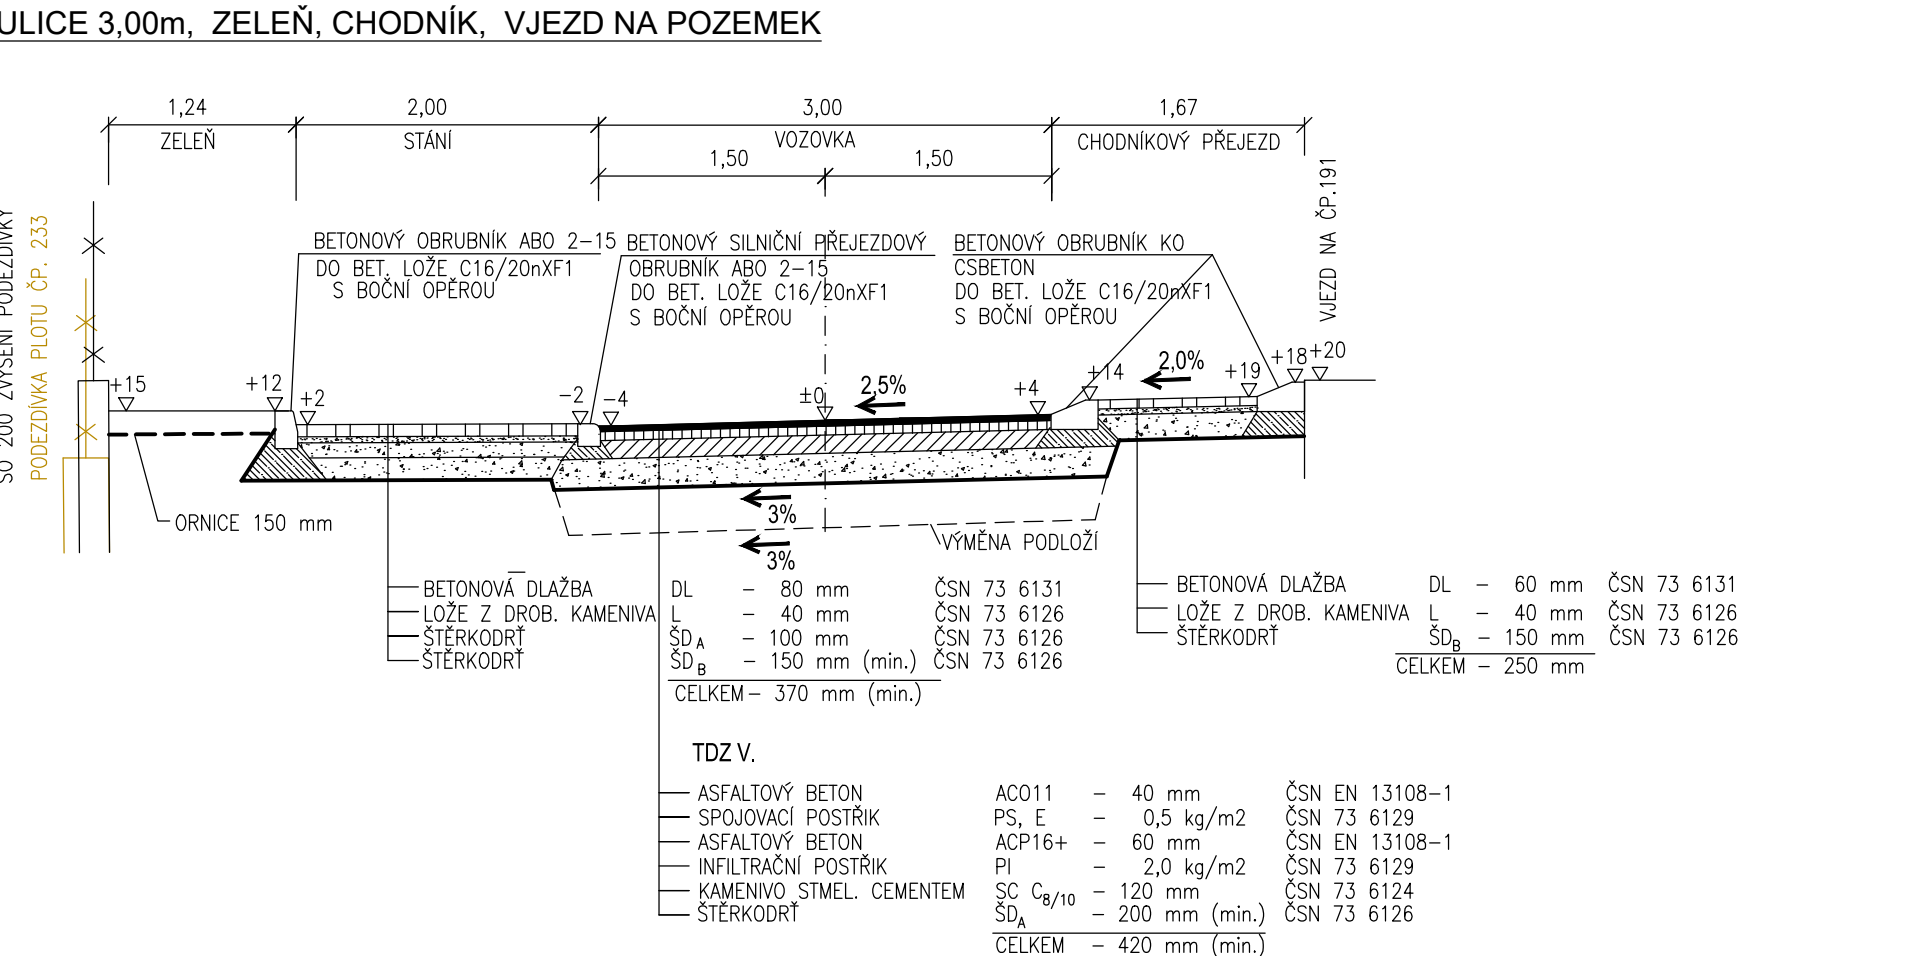
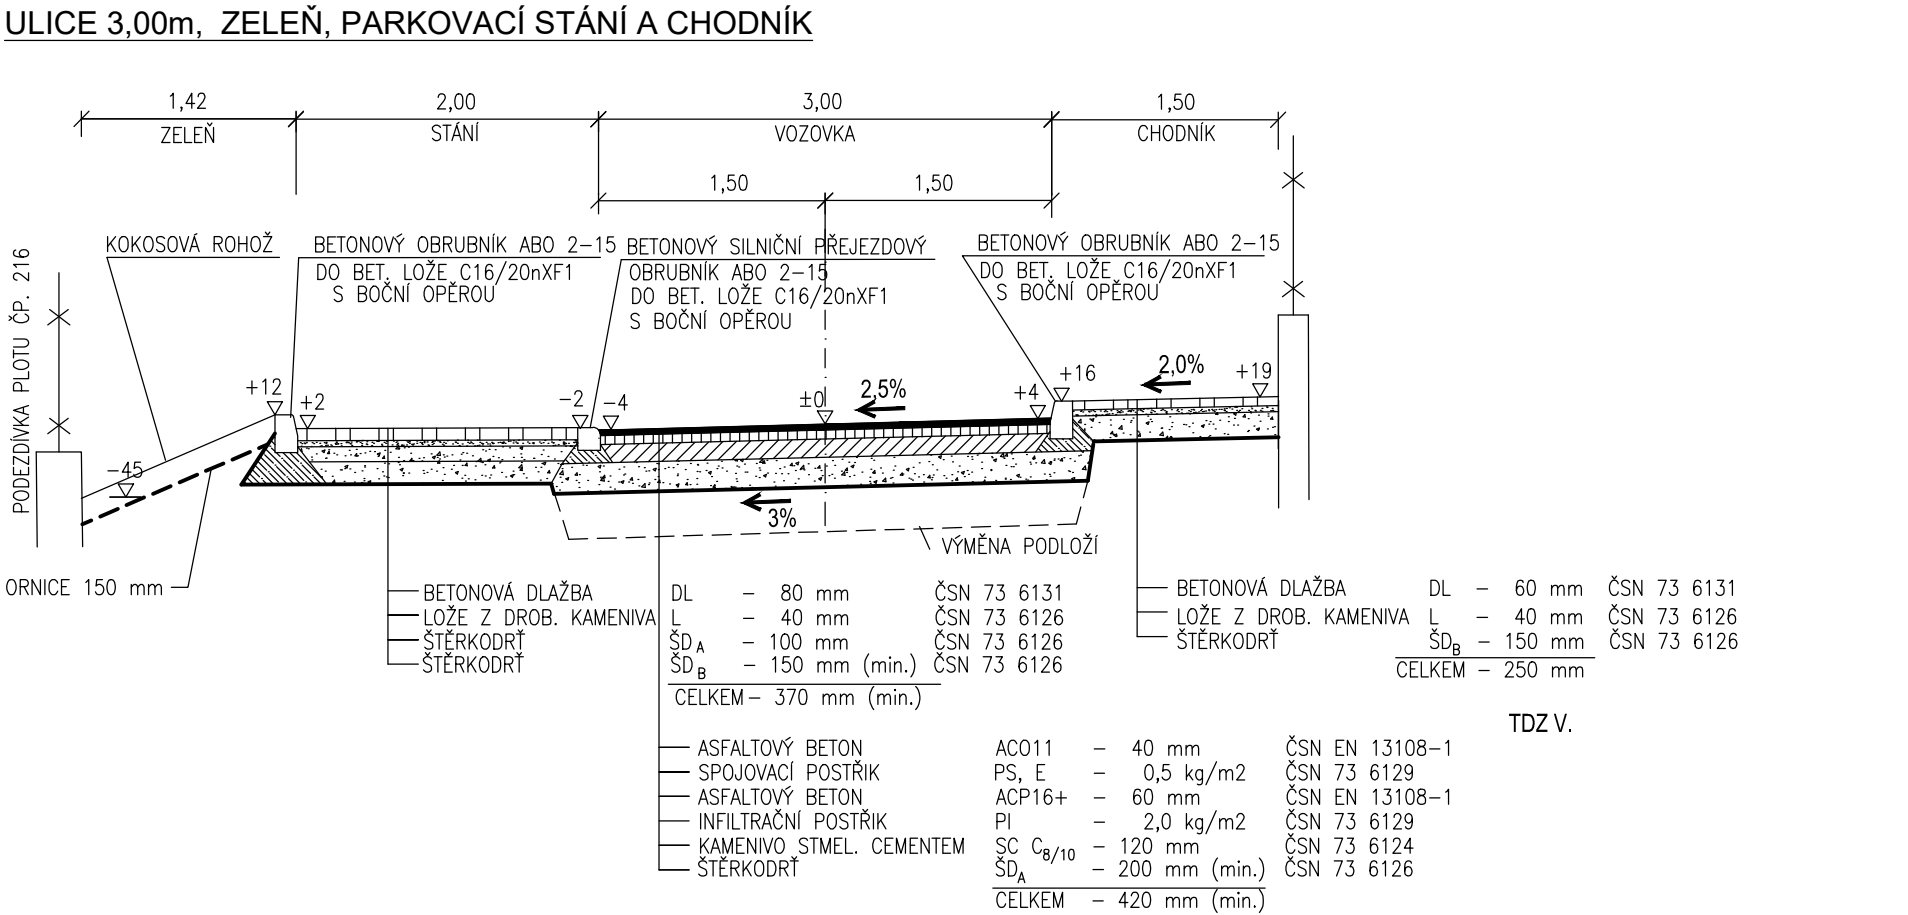
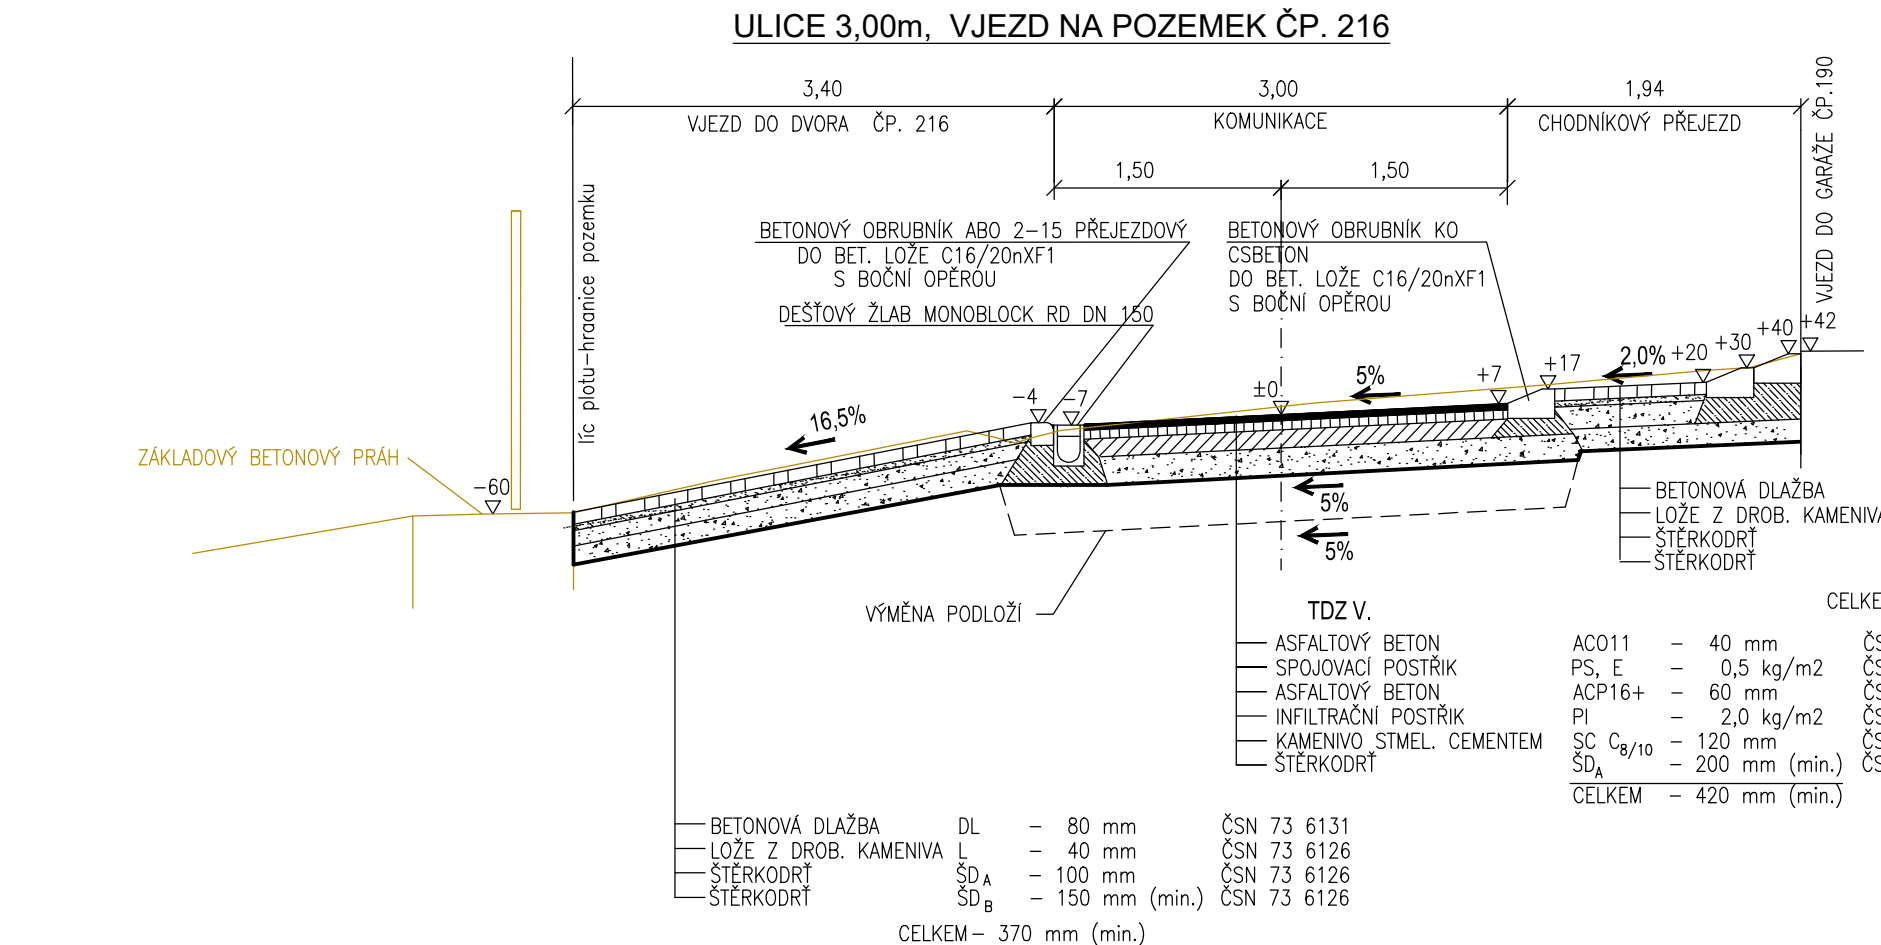


ŠERÍKOVÁ VÝCHOD

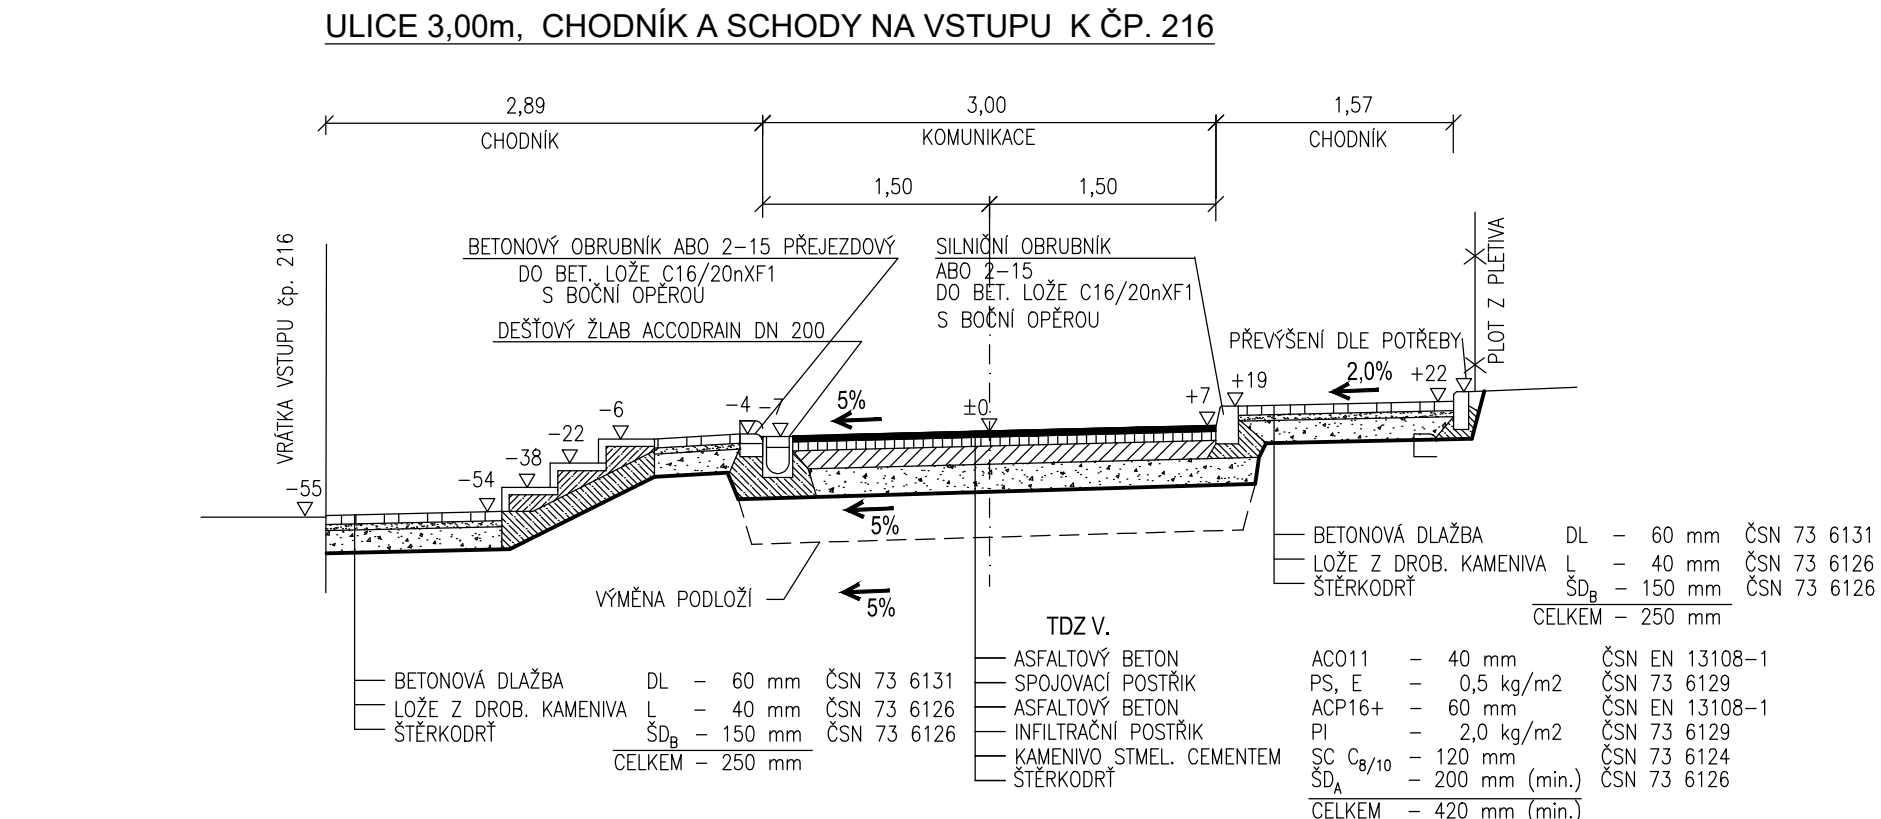

ŠERÍKOVÁ ZÁPAD

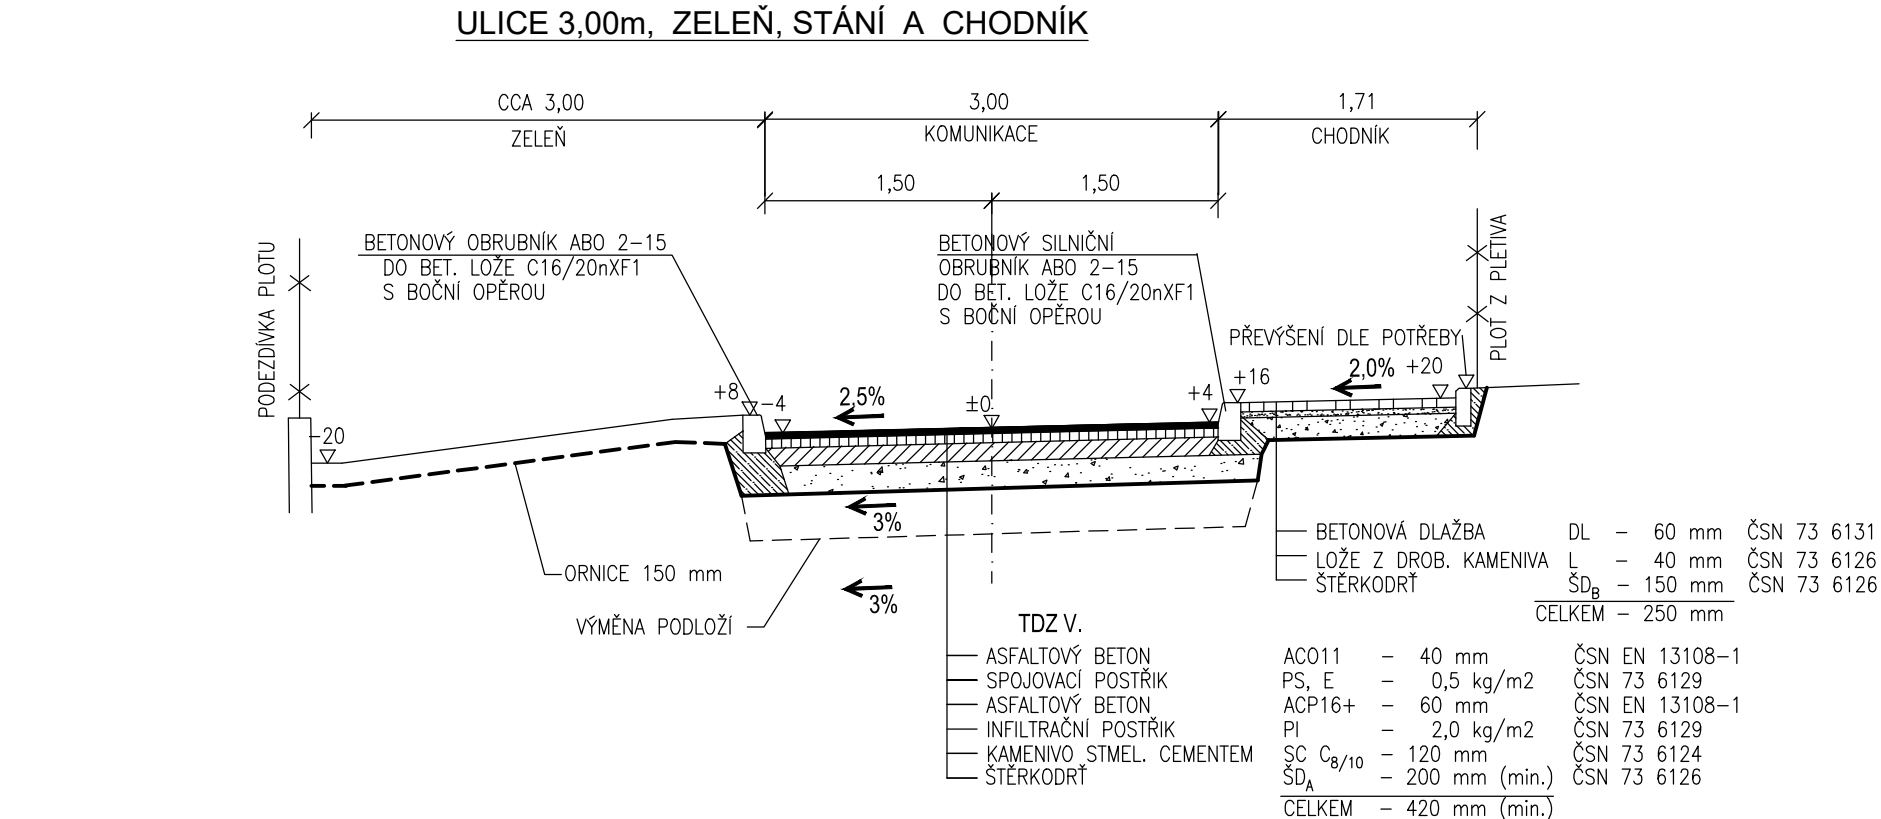

SOUŘADNICOVÝ SYSTÉM : JTSK VÝŠKOVÝ SYSTÉM : Balt p.v.			PPU spol. s.r.o. INŽENÝRSKÝ ATÉLIER PORADENSTVÍ - PROJEKCE - URBANISMUS VYŠLOVSKÁ 2243 / 36, 100 00 PRAHA 10		DOPRAVA, KOMUNIKACE, TERÉNNÍ ÚPRAVY INŽENÝRSKÉ SÍTĚ, TECHNICKÁ INFRASTRUKTURA ŽIVOTNÍ PROSTŘEDÍ, HLUK, EXHALACE POČÍTAČOVÉ ZPRACOVÁNÍ, PLOTROVÁNÍ ŽPIS V OBLASTI MĚSTSKÉHO SOUDU V PRŮBĚHĚ Č. 1/2023, S. 48/1341
VYPRACOVAL:	ING. MARCEL KAMÍNEK	KONTROLOVAL:	ING. TOMAŠ VEJRAŽKA		
ODP.PROJEKTANT SPEC.:	ING. MARCEL KAMÍNEK	ŠEFPROJEKTANT STAVBY:	ING. TOMAŠ VEJRAŽKA		
STAVBA:	REKONSTRUKCE ULICE ŠERÍKOVÉ – OBEC LODĚNICE				PROFES: DOPRAVA ČÁST
VÝKRES:	VZOROVÉ PŘÍČNÉ ŘEZY				STUPEŇ PD: DUSP D.1.1
OBJEDNATEL: OBEC LODĚNICE	Zak.č.:				FORMÁTY A4: 6 Č.PŘÍLOHY
				DATUM: 12/2020	4