



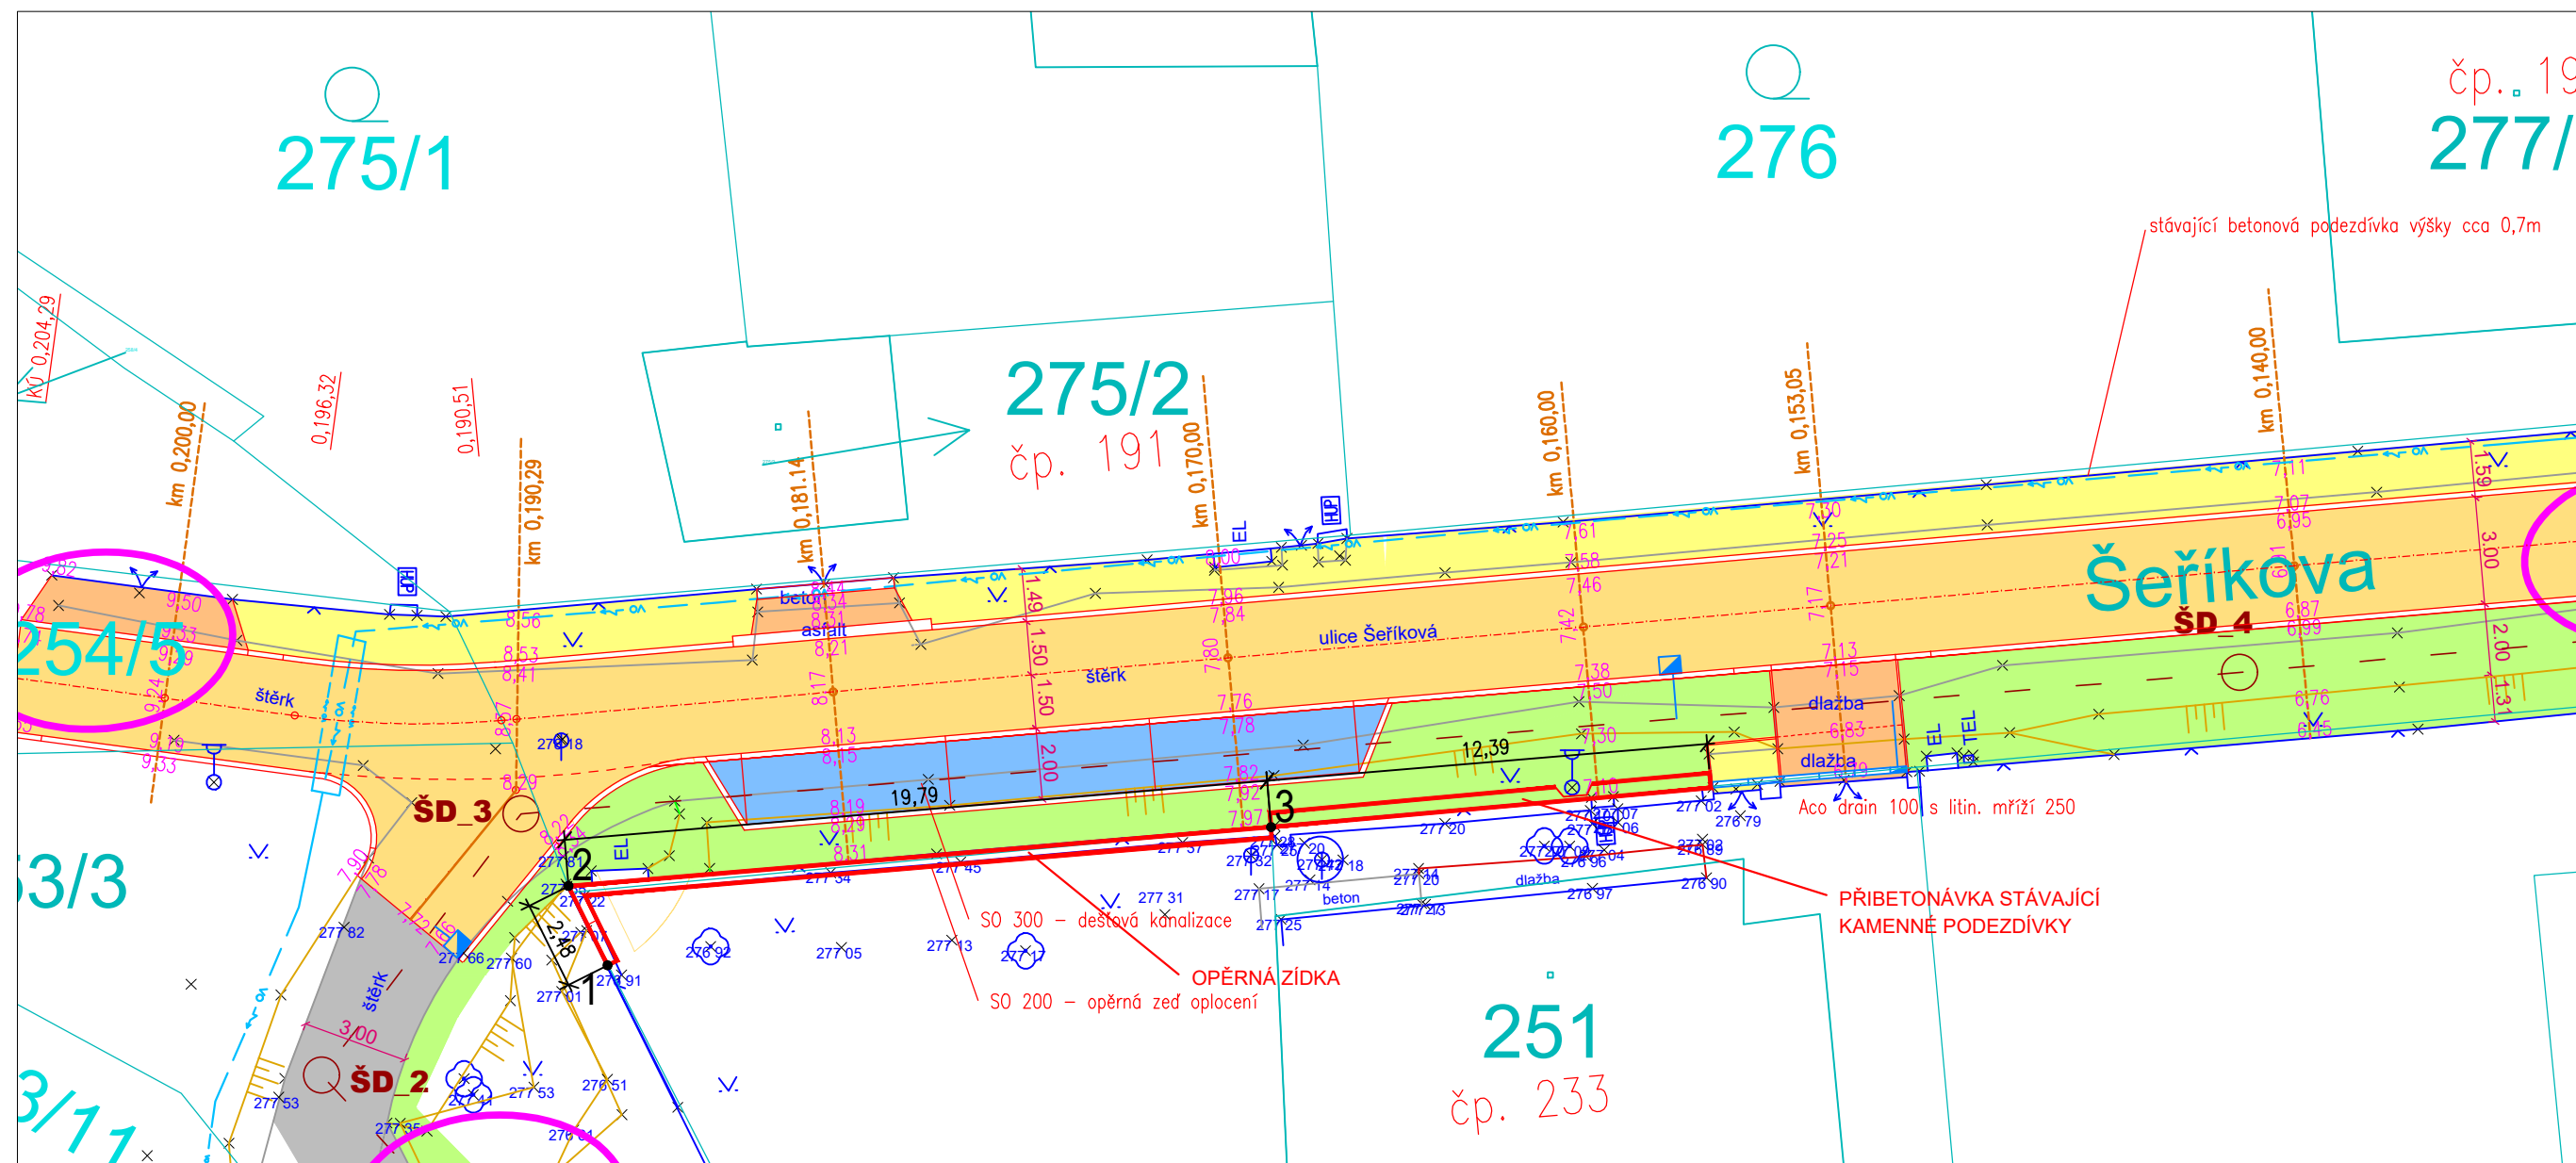

POZN.: VYTYČENÍ KOORDINOVAT S POLOHOPISEM KOMUNIKACE!
POLOHA NOVÉ OPĚRNÉ STĚNY KOPÍRUJE STÁVAJÍCÍ BETONOVOU PODEZDÍVKU!

SOUŘADNICOVÝ SYSTÉM : JTSK
VÝŠKOVÝ SYSTÉM : Balt p.v.

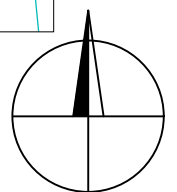

Č. BODU	SOUŘADNICE X	SOUŘADNICE Y
1	X = -763214.4630	Y = -1050415.7215
2	X = -763215.5580	Y = -1050413.4963
3	X = -763195.8400	Y = -1050411.8400

LEGENDA

- OPĚRNÁ ZÍDKA
- VYTYČOVACÍ BODY
- VOZOVKA - ASFALT
- PARK. STÁNÍ - DLAŽBA
- CHODNÍK - DLAŽBA
- ZELENĚ

PPU spol. s r.o. INŽENÝRSKÝ ATELIER PORADENSTVÍ - PROJEKCE - URBANISMUS VYŽLOVSKÁ 2243 / 36, 100 00 PRAHA 10		DOPRAVA, KOMUNIKACE, TERÉNNÍ ÚPRAVY INŽENÝRSKÉ SÍTĚ, TECHNICKÁ INFRASTRUKTURA ŽIVOTNÍ PROSTŘEDÍ, HLUK, EXHALACE POČÍTAČOVÉ ZPRACOVÁNÍ, PLOTROVÁNÍ ZÁPIS V OBCHODNÍM REJSTŘÍKU U MĚSTSKÉHO SOUDU V PRAZE, ODDÍL C, Č.VLOŽKY 20939, IČ 49613481		S P S SPS projekt, spol. s r. o. inženýrská a projektová kancelář Za Návsí 1670/9, 106 00 Praha 10 tel:222 363 996, mail:info@sps-projekt.cz	
VYPRACOVAL: ING. VLADIMÍR PAVLOVIČ		KONTROLOVAL: ING. TOMÁŠ VEJRAŽKA			
ODP.PROJEKTANT SPEC.: ING. STANISLAV ŠEMBERA		ŠÉFPROJEKTANT STAVBY: ING. PETR VEJRAŽKA			
STAVBA: ÚPRAVY ULICE K LESÍKU DOBŘEJOVICE OBJEKT: SO 201 VÝKRES: OPĚRNÉ ZÍDKY - VYTYČENÍ OBJEDNAVATEL: OBEC DOBŘEJOVICE		PROFESE: STAVEBNÍ		ČÁST	
		STUPEŇ PD: DSP		D.1.2	
		FORMÁTY A4: 2		Č.PŘÍLOHY	
		MĚŘÍTKO: 1 : 200		2	
Zak.č.: 534/20		DATUM: 12/2020			