

KATASTRY
DRUH POVRCHU
VZDÁLENOSTI ŠACHET
OZNAČENÍ ŠACHET

SMĚROVÉ POMĚRY

MĚŘÍTKA 1:500/100

LEGENDA TYPŮ ČAR
PŮVODNÍ TERÉN
UPRAVENÝ TERÉN

Stoka D
SO 300

KÓTA UPRAVENÉHO TERÉNU

HLOUBKA DNA POTRUBÍ


KÓTA DNA POTRUBÍ

KÓTA PŮVODNÍHO TERÉNU

SROVNÁVACÍ ROVINA

STANIČENÍ [km/m]
PROFIL[mm]–MATERIÁL–DĚLKA[m]
SKLON[promile]–DĚLKA[m]
KAPACITNÍ PRŮTOK[l/s]–RYCHLOST[m/s]

stávající štěrková komunikace		navrhovaná komunikace		chodník–schody	
Loděnice u Berouna					
stávající povrch		zeleň		vjezd	
27.32		9.22		36.44	
ŠD_1–rekonstrukce		ŠD_2		ŠD_4	
		ŠD_3		ŠD_5	

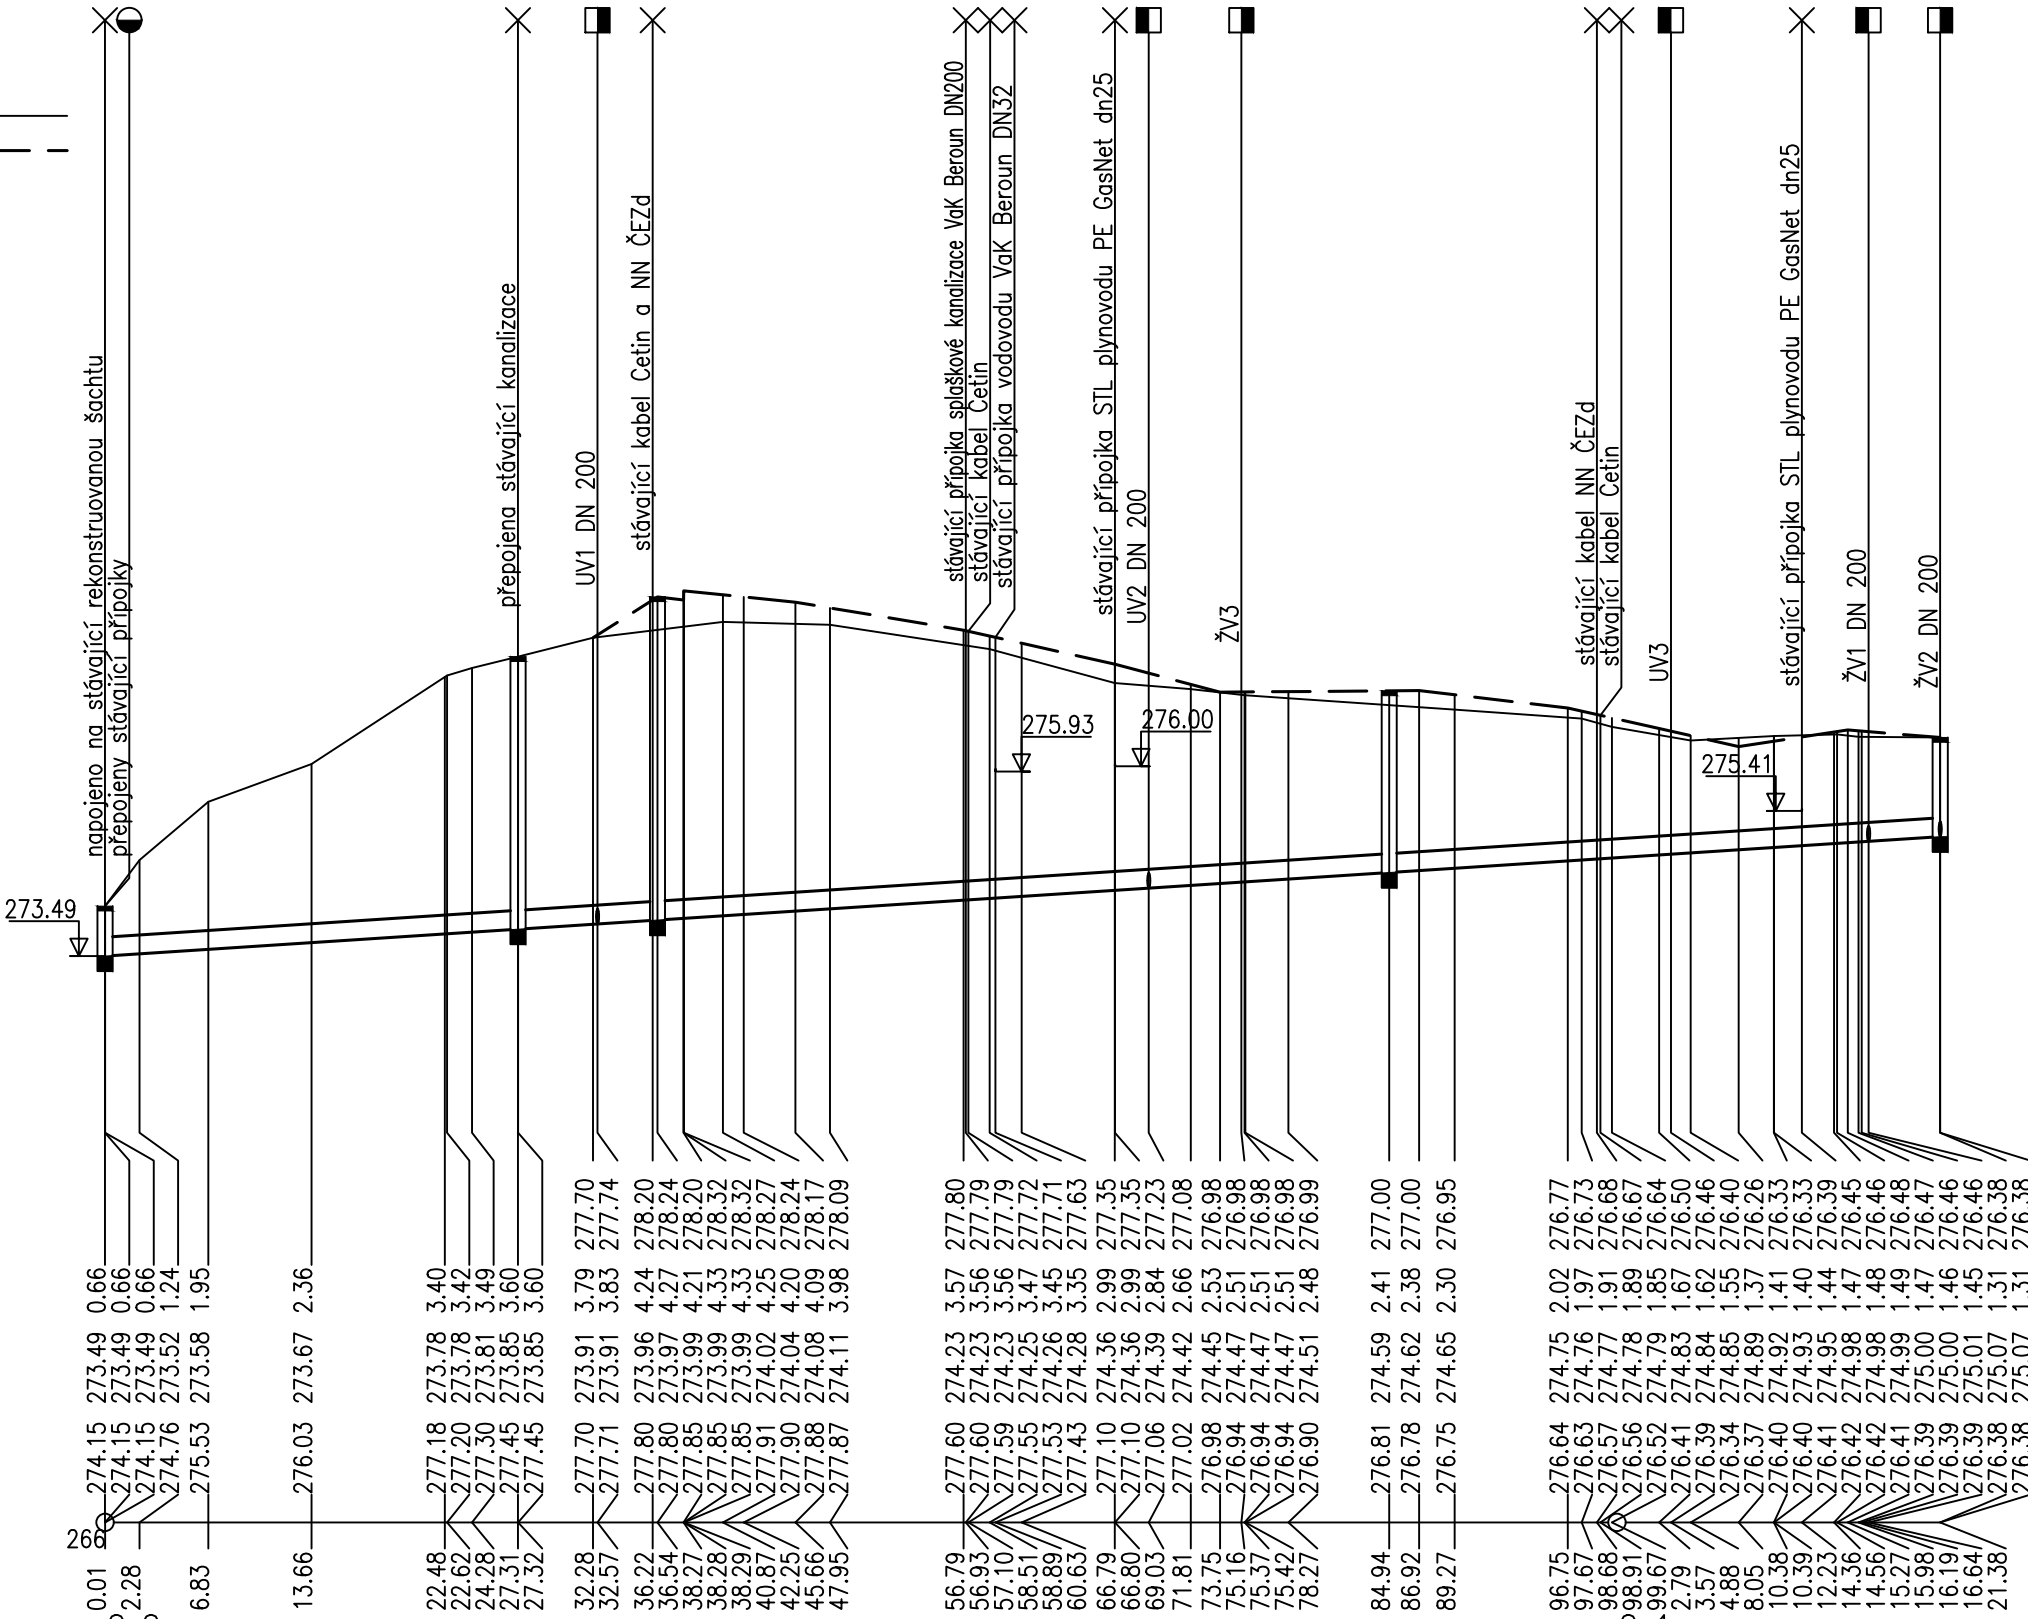

DN250–PVC–121.38
13.00–121.38
64.6–1.32

SOUŘADNICOVÝ SYSTÉM : JTSK
VÝŠKOVÝ SYSTÉM : Balt p.v.

PPU spol. s.r.o. INŽENÝRSKÝ ATELIER PORADENSTVÍ - PROJEKCE - URBANISMUS VÝŽLOVSKÁ 2243 / 36, 100 00 PRAHA 10	DOPRAVA, KOMUNIKACE, TERÉNNÍ ÚPRAVY INŽENÝRSKÉ SÍTĚ, TECHNICKÁ INFRASTRUKTURA ŽIVOTNÍ PROSTŘEDÍ, HLUK, EXHALACE POČÍTAČOVÉ ZPRACOVÁNÍ, PLOTROVÁNÍ	
	ZÁPIS V OBCHODNÍM REJSTŘÍKU U MĚSTSKÉHO SOUDU V PRAZE, ODDÍL C, Č.IVLOŽKY 20939, IČ 49613481	

VYPRACOVAL: ING. JANA BYDŽOVSKÁ		KONTROLOVAL: ING. MARCEL KAMÍNEK		
ODP.PROJEKTANT SPEC.: ING. MIROSLAV PROCHÁZKA		ŠÉFPROJEKTANT STAVBY: ING. TOMÁŠ VEJRAŽKA		
STAVBA:	REKONSTRUKCE ULICE ŠEŘÍKOVÉ – OBEC LODĚNICE	PROFESE:	SÍTĚ	ČÁST
		STUPEŇ PD:	DUSP	
OBJEKT:	SO 300 – DEŠŤOVÁ KANALIZACE	FORMÁTY A4:	3	Č.PŘÍLOHY
		MĚŘÍTKO:	1:500/100	
VÝKRES:	PODÉLNÝ PROFIL STOKY D			
OBJEDNAVATEL: OBEC LODĚNICE		Zak.č.: —	DATUM: 12/2020	