


SOUŘADNICOVÝ SYSTÉM : JTSK
VÝŠKOVÝ SYSTÉM : Balt p.v.

PPU spol. s.r.o. INŽENÝRSKÝ ATELIER PORADENSTVÍ - PROJEKCE - URBANISMUS VYŽLOVSKÁ 2243 / 36, 100 00 PRAHA 10		DOPRAVA, KOMUNIKACE, TERÉNNÍ ÚPRAVY INŽENÝRSKÉ SÍTĚ, TECHNICKÁ INFRASTRUKTURA ŽIVOTNÍ PROSTŘEDÍ, HLUK, EXHALACE POČÍTAČOVÉ ZPRACOVÁNÍ, PLOTROVÁNÍ ZÁPIS V OBCHODNÍM REJSTŘÍKU U MĚSTSKÉHO SOUDU V PRAZE, ODDÍL C, Č.VLOŽKY 20939, IČ 49613481			
VYPRACOVAL: ING. JANA BYDŽOVSKÁ		KONTROLOVAL: ING. MARCEL KAMÍNEK			
ODP.PROJEKTANT SPEC.: ING. MIROSLAV PROCHÁZKA		ŠÉFPROJEKTANT STAVBY: ING. TOMÁŠ VEJRAŽKA			
STAVBA: REKONSTRUKCE ULICE ŠEŘÍKOVÉ – OBEC LODĚNICE		PROFESE: SÍŤ		ČÁST	
OBJEKT: SO 300– DEŠŤOVÁ KANALIZACE		STUPEŇ PD: DUSP		D.1.3.	
VÝKRES: VZOROVÝ ŘEZ ŠACHTY		FORMÁTY A4: 4		Č.PŘÍLOHY	
		MĚŘÍTKO: –		5	
OBJEDNAVATEL: OBEC LODĚNICE		Zak.č.: –		DATUM: 12/2020	

VZOROVÁ ŠACHTA S KONUSEM DLE ČSN EN 1917

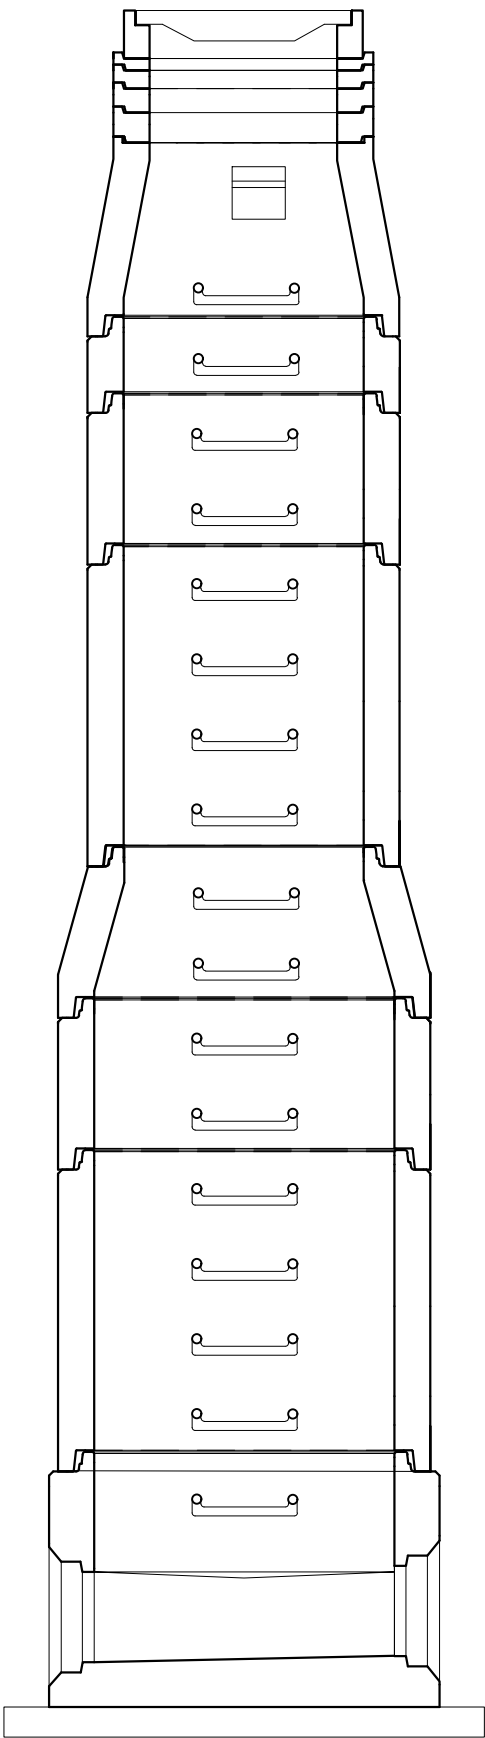

POKLOP DN 600 - D 400 - litinový
VYROVNÁVACÍ PRSTENCE

SKRUŽ PŘECHODOVÁ 800/625/600

SKRUŽ 800/250/120

SKRUŽ 800/500/120


SKRUŽ 800/1000/120

SKRUŽ PŘECHODOVÁ 1000/800/500

SKRUŽ 500/1000/120


SKRUŽ 1000/1000/120

ŠACHTOVÉ DNO

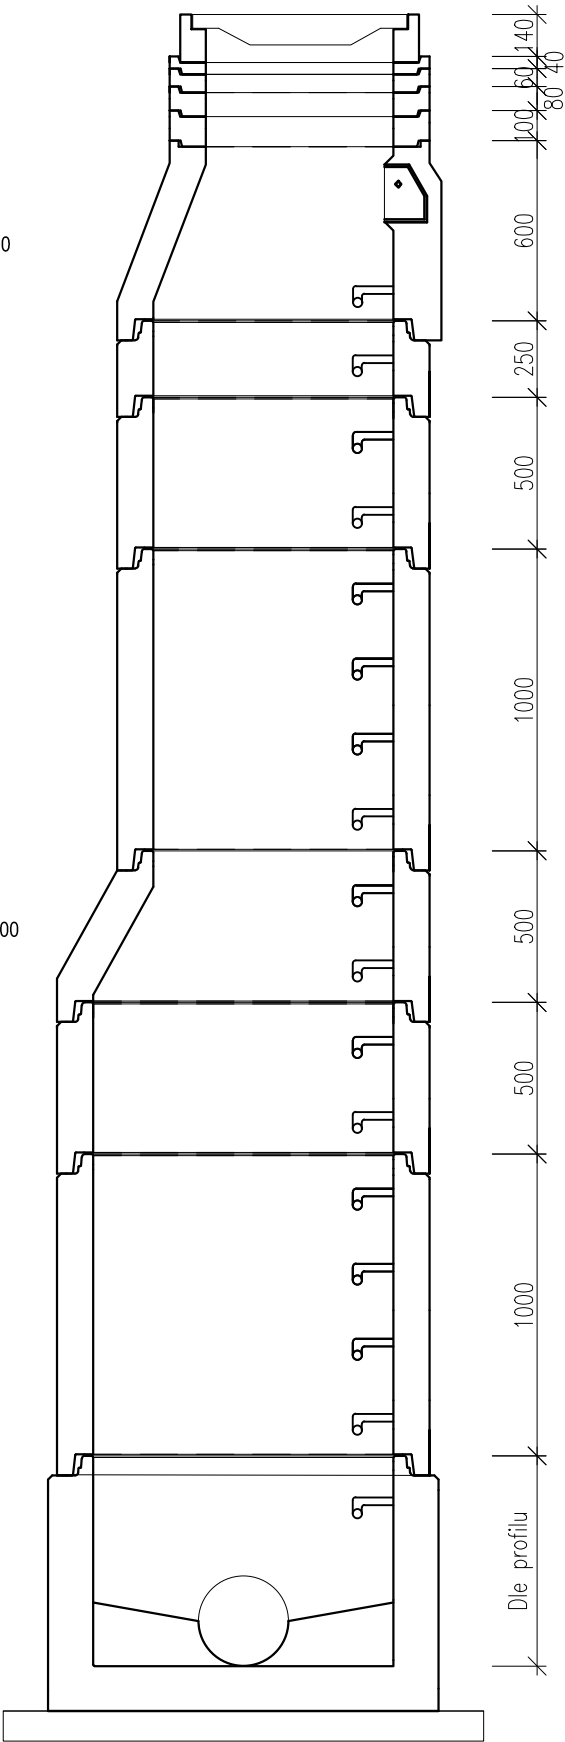

140
80
40
100
60
600
250
500
1000
500
500
1000
Die profilu

VZOROVÁ ŠACHTA SE ZÁKRYTOVOU DESKOU DLE ČSN EN 1917

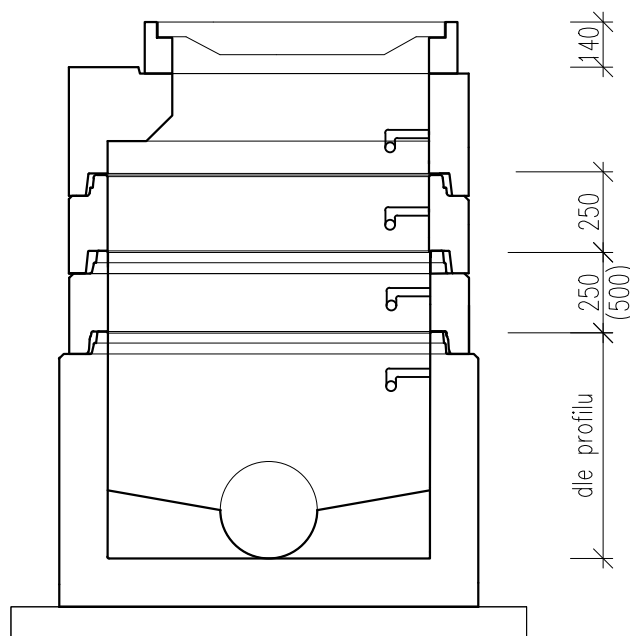


POKLOP DN 800 - D 400 - litinový

ZÁKRYTOVÁ DESKA - 800


SKRUŽ 250/1000/120

SKRUŽ 250/1000/120
(SKRUŽ 500/1000/120)

ŠACHTOVÉ DNO

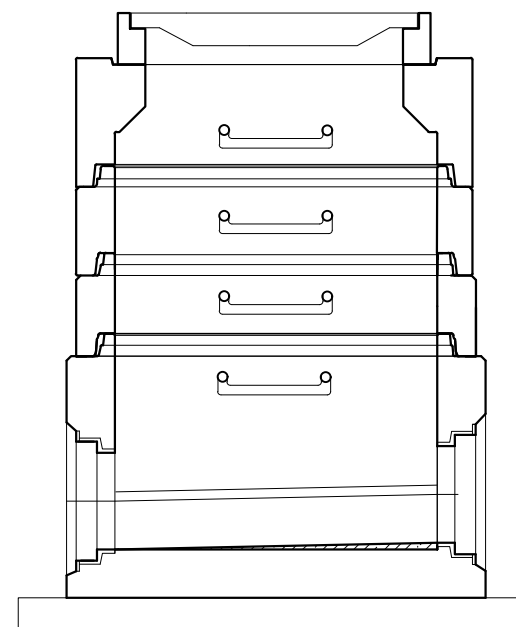

PŮDORYS SPODNÍ ČÁSTI ŠACHTY

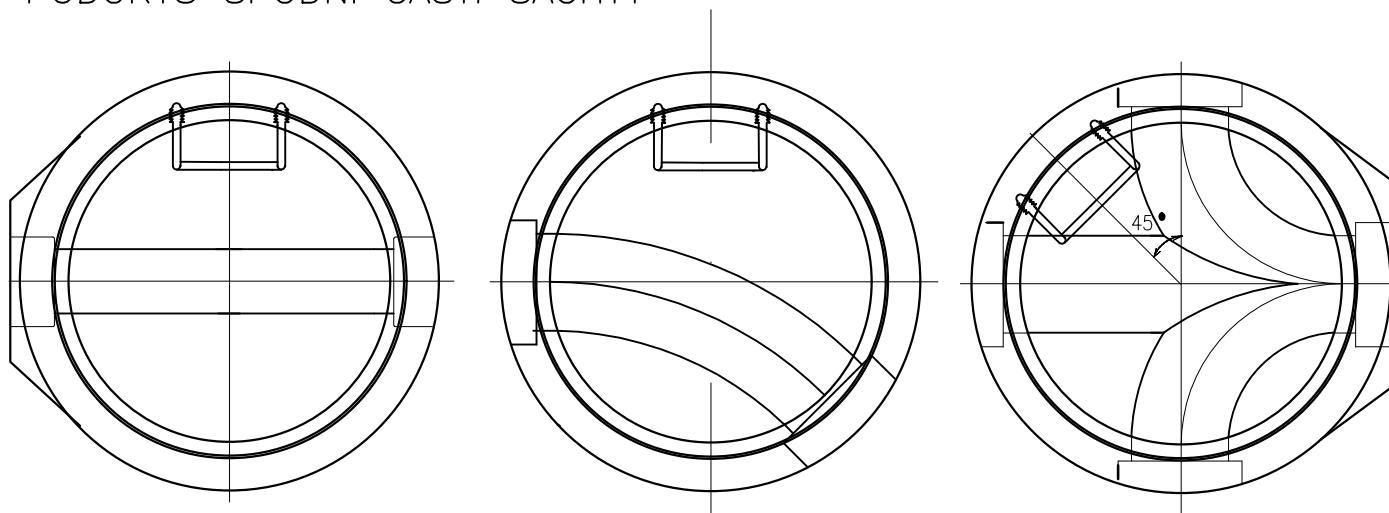

ŘEZ A - A'



VYROVNÁVACÍ PRSTENEC
(min.1, max.3)

BETON C 12/15

BETON C 30/37

ŘEZ B - B'



A