


11100

+2,500

LEGENDA MATERIÁLŮ

SKLADANÁ PÁLENÁ STŘEŠNÍ KRYTINA (TAŠKY)
BARVA ČERVENÁ (OKROVÁ)

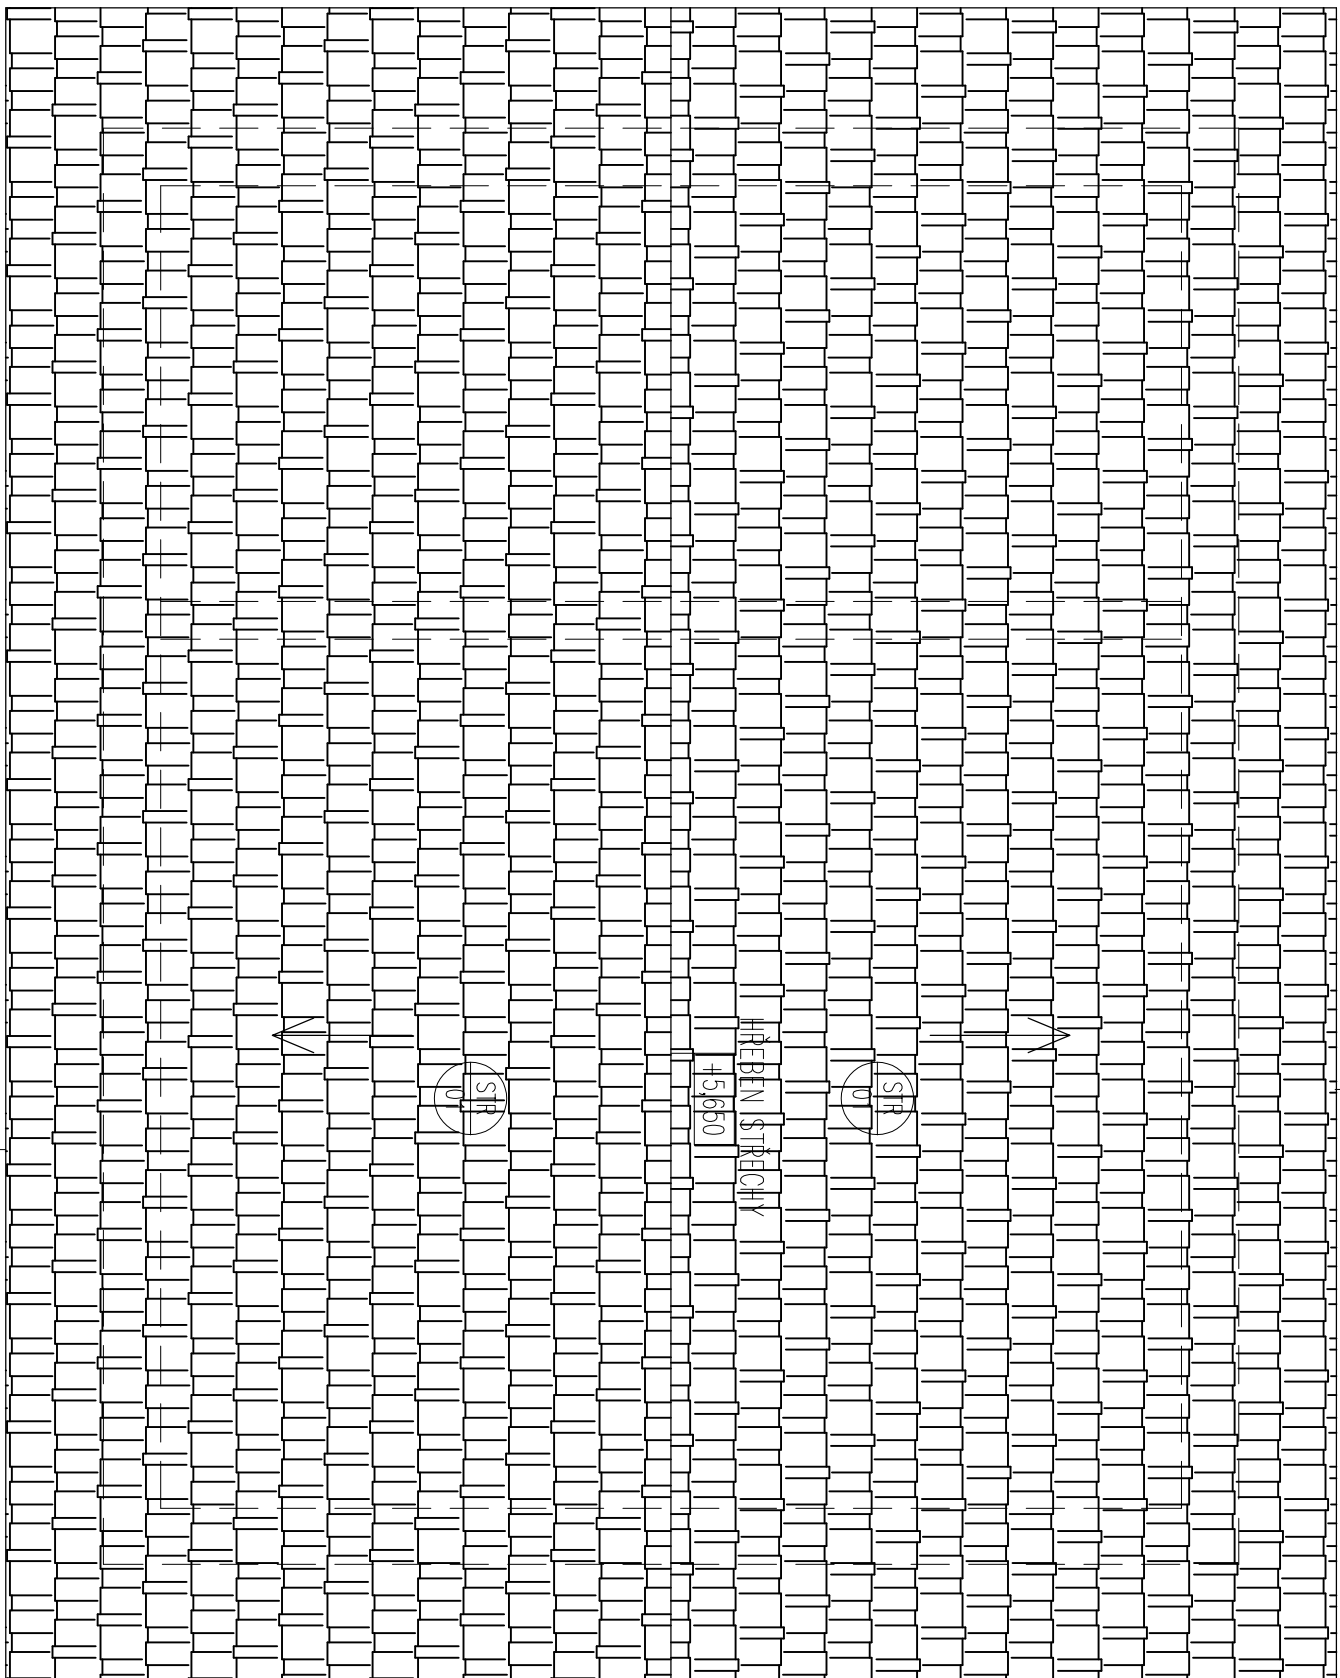

4400


4400

+2,500

SO 01.2

POZN:

- Z OBOU STRAN PODÉL HŘEBENE BUDOU OSAZENY VĚTRACÍ TVAROVKY PRO VYTVOŘENÍ VĚTRACÍHO PÁSU
- STŘEŠNÍ KRYTINA BUDE POLOŽENA VČETNĚ ZABRAN PROTI PADÁNÍ SNĚHU

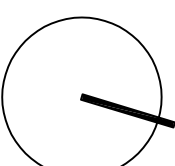

VPRACOVAL	PROJEKTANT	HLAV. INŽ. PROJEKTU	AUTORIZOVANÁ OSOBA
ING. TOMEK	ING. TOMEK	ING. DALIK	ING. DALIK
INVESTOR OBEC HOŘOVIČKY		OSRP RAKOVNIK	KÚ STŘEDOČESKÝ

NÁZEV STAVBY

HOŘOVIČKY
KANALIZACE A ČOV

PIK V I T E K	
Inženýrská a projektová kancelář	
ATELIER	PRAHA
DATUM	08/2024
STUPĚŇ	DPS
FORMÁT	2x44
MĚŘÍTKO	1:50
Soubor	

Čís. Soupravy

Obsah výkresu

PŮDORYS STŘECHY

Zak. číslo

24 – 029

Čís. výkresu

D.1.1.6