


VZOROVÉ ULOŽENÍ POTRUBÍ – GRAVITAČNÍ PŘÍPOJKA

a) V KOMUNIKACI b) VE VOLNÉM TERÉNU

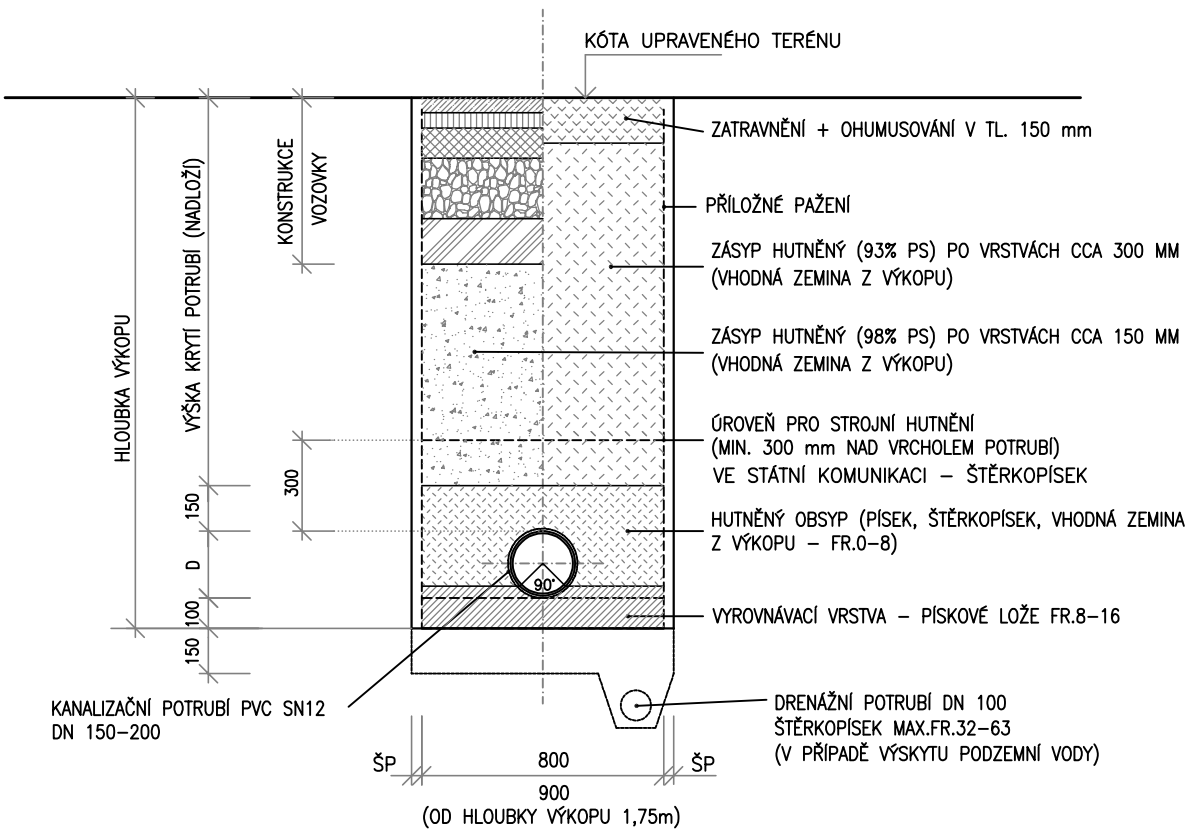

POZNÁMKA:
OD HLOUBKY VÝKOPU 1,20 m BUDE RÝHA PAŽENA
ŠP – šířka pažení dle použitého typu

VYPRACOVAL	PROJEKTANT	HLAV. INŽ. PROJEKTU	AUTORIZOVANÁ OSOBA	PIK V Í T E K Inženýrská a projektová kancelář	
ING. LIMBURSKÁ	ING. LIMBURSKÁ	ING. DALÍK	ING. DALÍK		
INVESTOR OBEC HOŘOVIČKY		OsRP RAKOVNÍK	KÚ STŘEDOČESKÝ	ATELIER PRAHA	ČÍS. SOUPRAVY
NÁZEV STAVBY HOŘOVIČKY KANALIZACE A ČOV				DATUM 08/2024	
				STUPEŇ DPS	
				FORMÁT A4	
				MĚŘÍTKO 1:25	
				SOUBOR	
OBSAH VÝKRESU SO 04-KANALIZAČNÍ PŘÍPOJKY-SOUKROMÁ ČÁST VZOROVÉ ULOŽENÍ POTRUBÍ – GRAVITAČNÍ PŘÍPOJKA				ZAK. ČÍSLO 24 – 029	ČÍS. VÝKRESU D.1.7