


LEGENDA KONSTRUKCÍ

- OBVODOVÉ TEPELNĚ-IZOLAČNÍ ZDIVO
cihelná tvarovka š. 380mm
- VNITŘNÍ NOSNÉ ZDIVO
cihelná tvarovka š. 250mm
- PŘÍČKA
plynosilikátová/SDK příčkovka š. 125mm

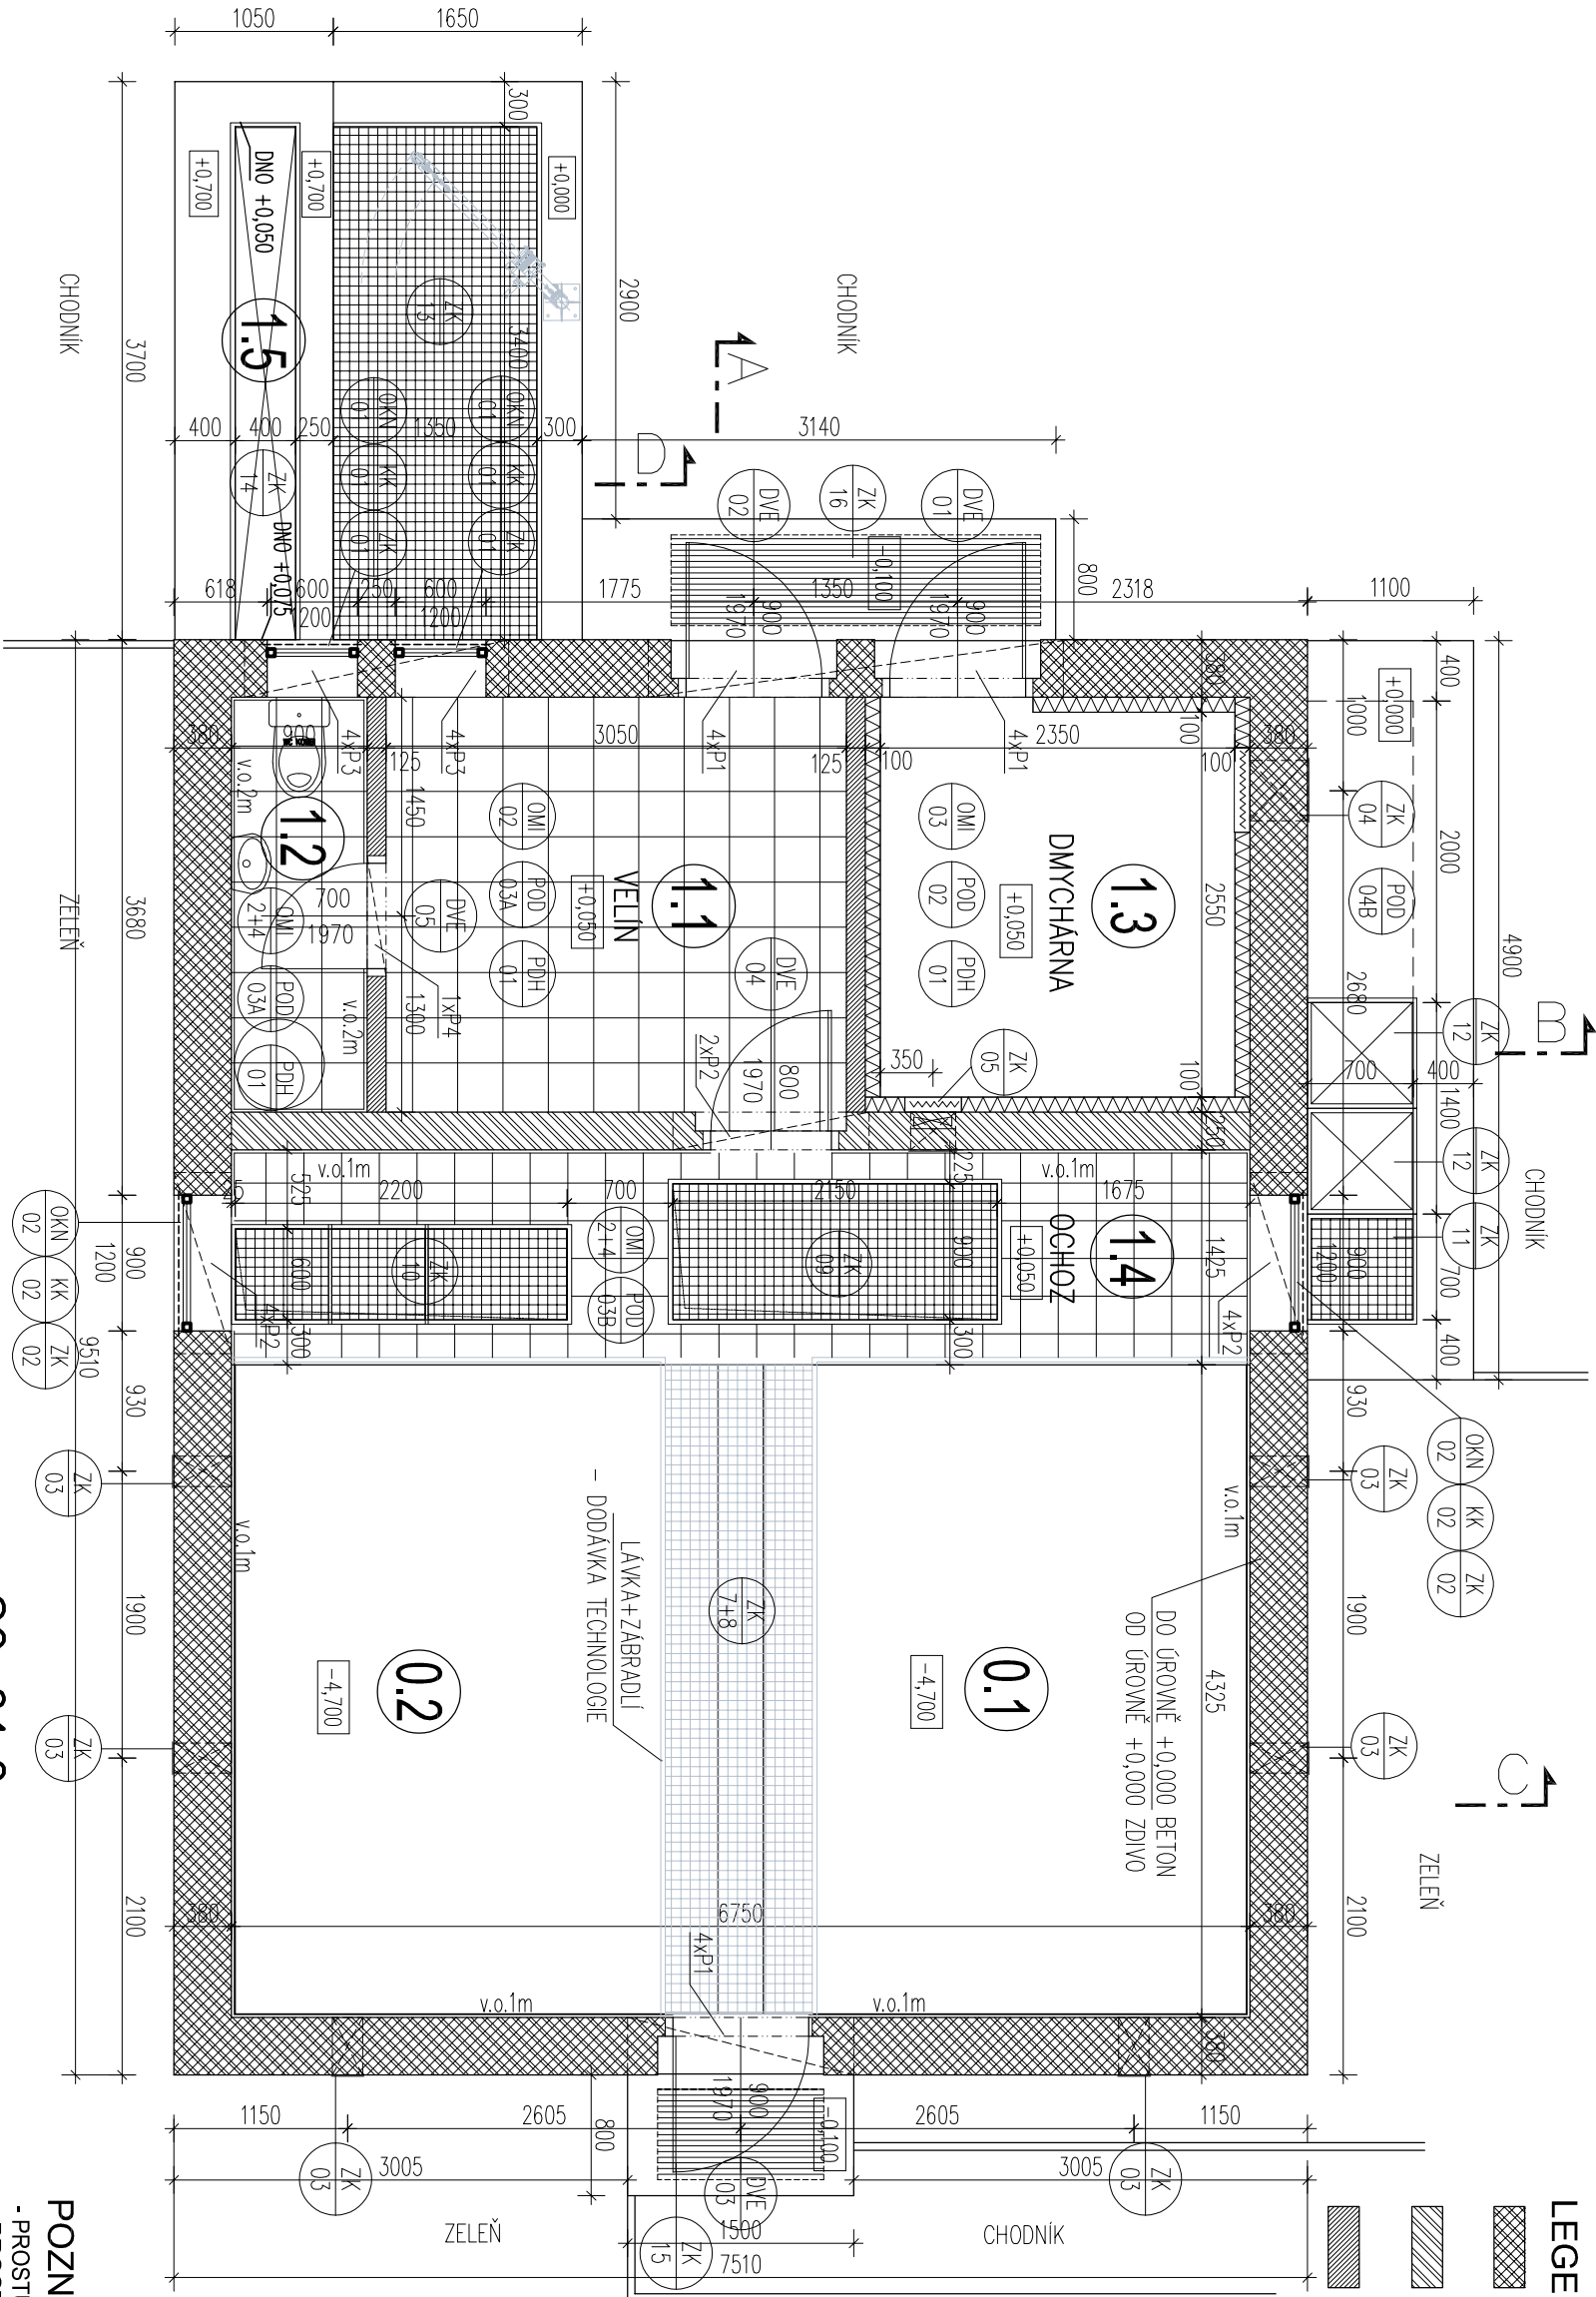

LEGENDA MÍSTNOSTÍ

Ozn	Název místnosti	plocha	výška	podlaha	povrch stěn
1.1	VELN	8,35		KER. DLAŽBA	OMÍTKA
1.2	UMYVÁRNA+WC	2,45		KER. DLAŽBA	OMÍTKA + OBKLAD
1.3	DMYCHÁRNA	7,00		BETON+NÁTĚR	OMÍTKA
1.4	OCHOZ	9,60		DLAŽBA (PROTISKLUZNÁ)	OMÍTKA
1.5	ŽLAB ČESTLÍ	1,35		SPÁDOVÝ BETON+NÁTĚR	BETON+NÁTĚR

SO 01.2 ±0,000 = 348,65 m.n.m.

POZN:

- PROSTUPY V BETONECH VRTÁNY, POLOHA A PROFIL VIZ STATIKA
- PROSTUPY VE ZDIVU BUDOU VRTÁNY DODATEČNĚ

VPRACOVAVL		PROJEKTANT		HLAV. INŽ. PROJEKTU		AUTORIZOVANÁ OSOBA	
ING. TOMEK		ING. TOMEK		ING. DALIK		ING. DALIK	
INVESTOR		OBEC HOŘOVIČKY		OsRP RAKOVNIK		KÚ STŘEDOČESKÝ	
NÁZEVI STAVBY							
HOŘOVIČKY							
KANALIZACE A ČOV							
ATELIER				PRAHA			
DATUM				08/2024			
STUPEŇ				DPS			
FORMÁT				2x44			
MĚŘITKO				1:50			
SOUBOR							
OBSAH VÝKRESU				ZAK. ČÍSLO			
PŮDORYS 1.NP				24 – 029			
				ČÍS. VÝKRESU			
				D.1.1.4			

PIK		V I T E K	
Inženýrské a projektové kancelář			