


LEGENDA KONSTRUKCÍ

- OBVODOVÉ TEPELNĚ-IZOLAČNÍ ZDIVO
cihelná tvarovka š. 380mm
- VNITŘNÍ NOSNÉ ZDIVO
cihelná tvarovka š. 250mm
- PŘÍČKA
plynosilikátová/SDK příčkovka š. 125mm

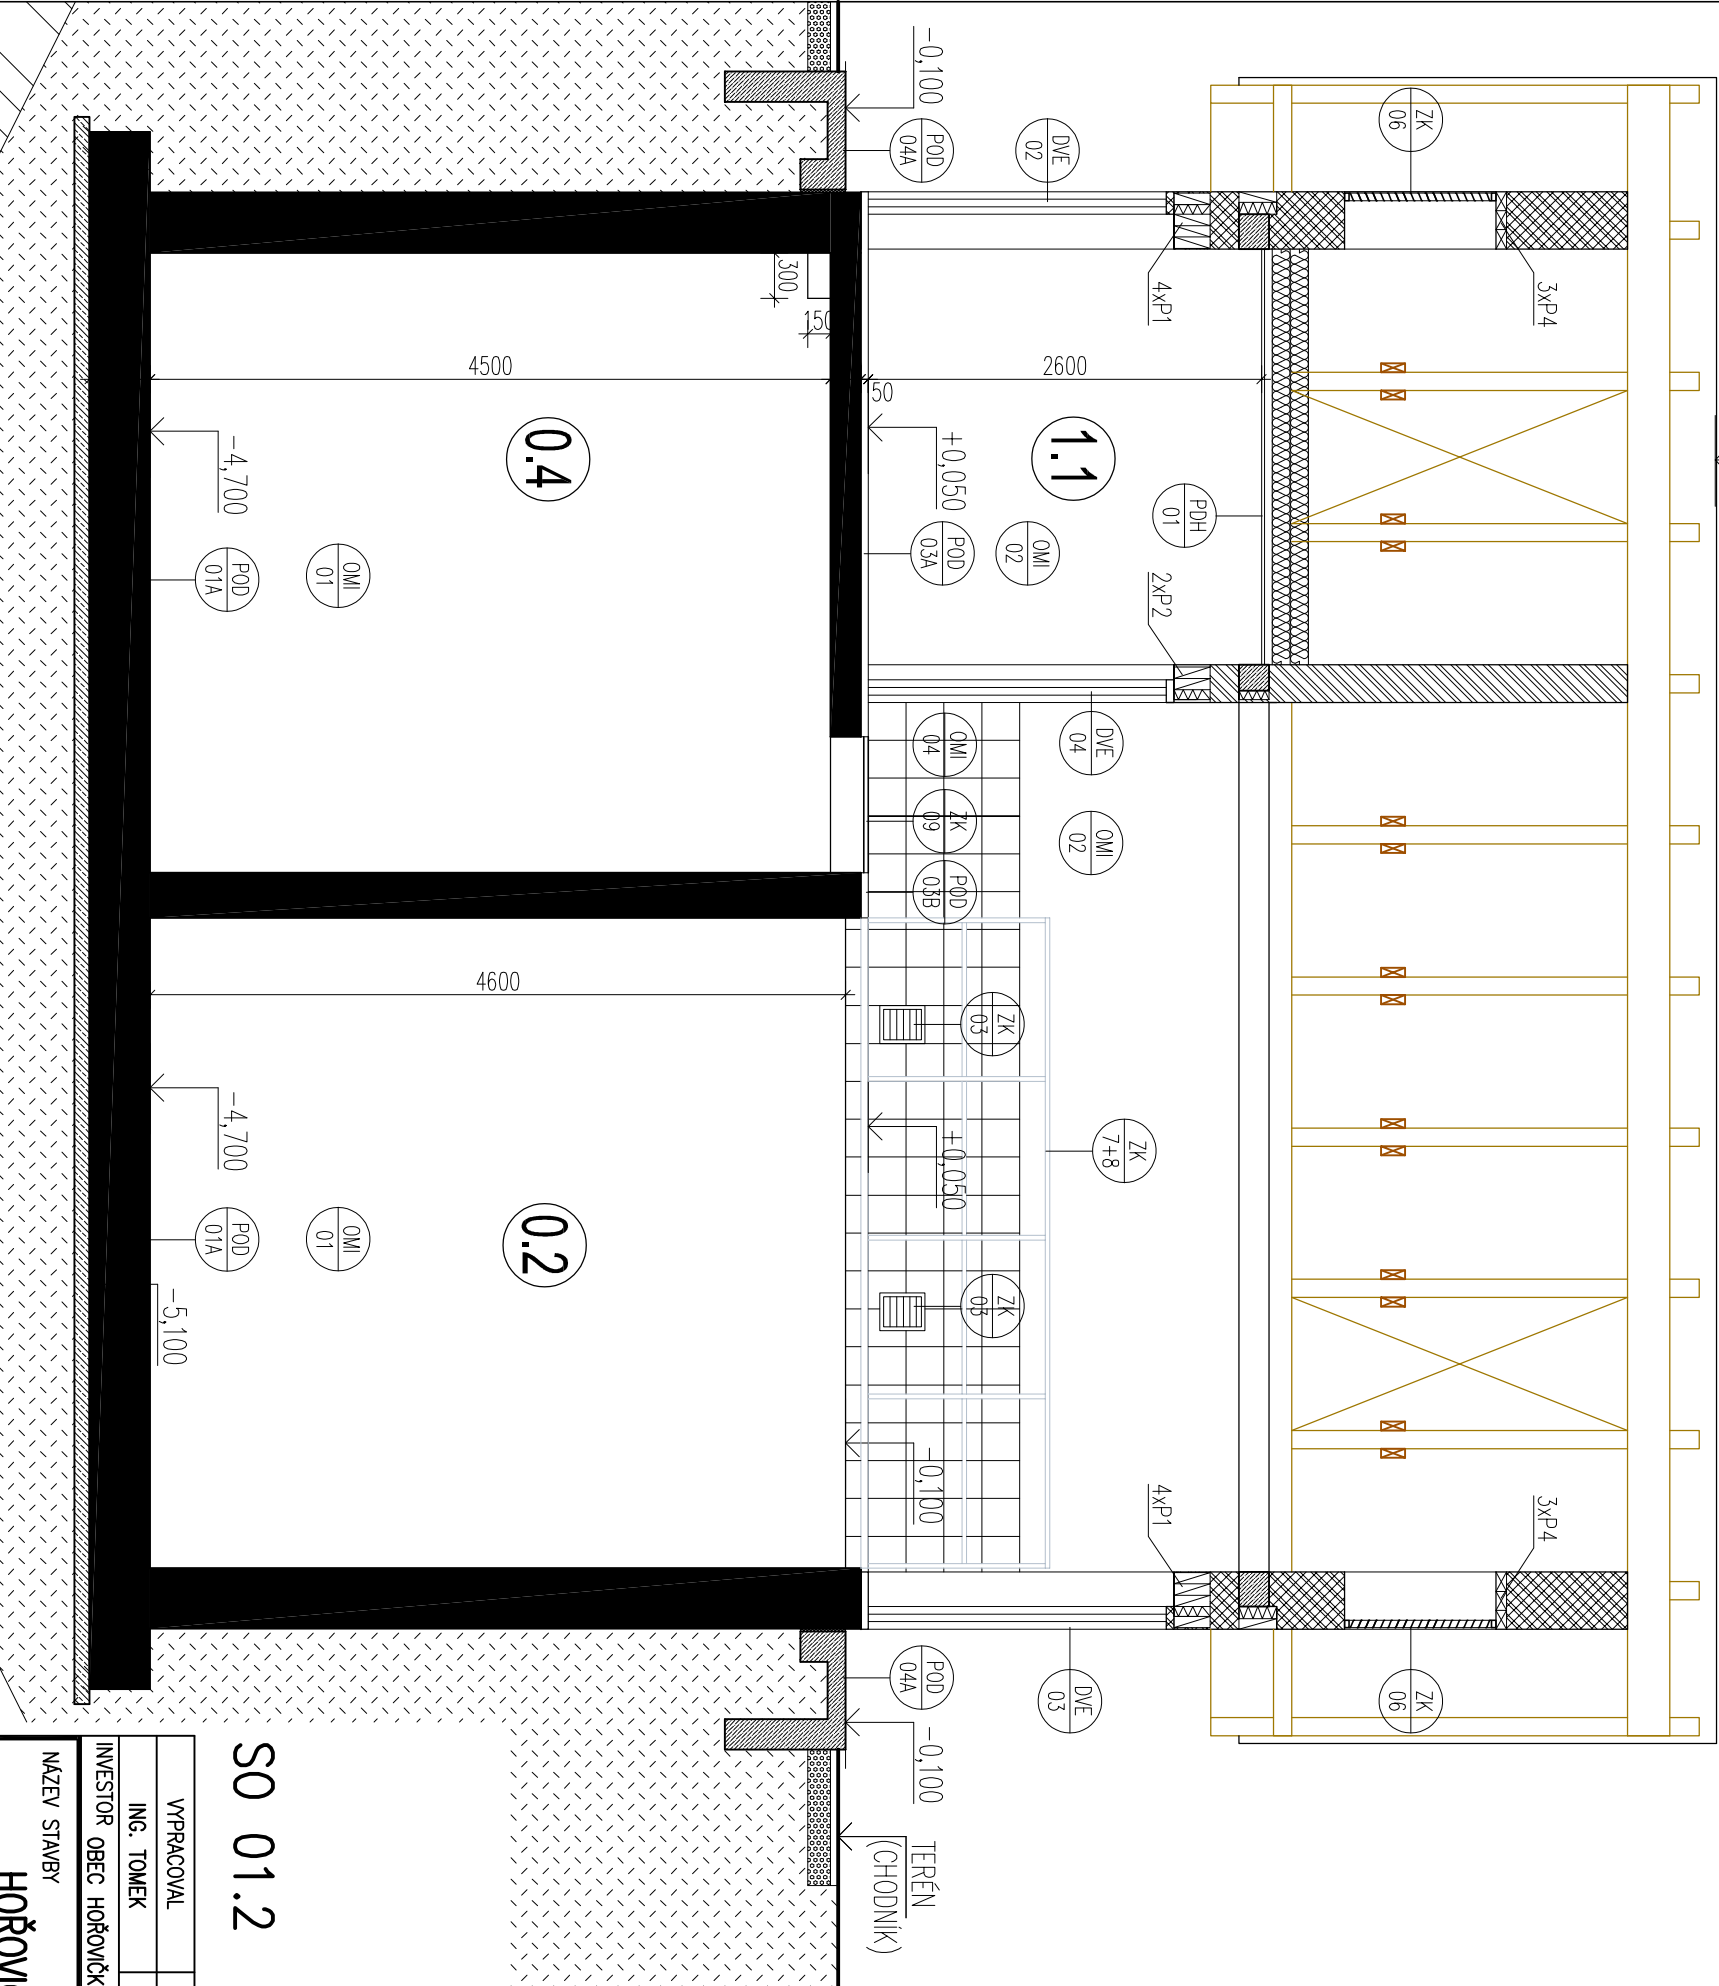

SO 01.2

POZN:

- PROSTUPY V BETONECH VRTÁNY, POLOHA A PROFIL VIZ STATIKA
- PROSTUPY VE ZDIVU BUDOU VRTÁNY DODATEČNĚ

VYPRACOVAL	PROJEKTANT	HLAV. INŽ. PROJEKTU	AUTORIZOVANÁ OSOBA
ING. TOMEK	ING. TOMEK	ING. DALIK	ING. DALIK
INVESTOR OBEC HOŘOVIČKY	OsRP RAKOVNIK	KÚ STŘEDOČESKÝ	

NÁZEV STAVBY
HOŘOVIČKY
KANALIZACE A ČOV

ATELIER	PRAHA	ČÍS. SOUPRAVY
DATUM	08/2024	
STUPEŇ	DPS	
FORMÁT	2A4	
MĚŘÍTKO	1:50	
SOUBOR		

PIK V I T E K
Inženýrská a projektová kancelář

OBSAH VÝKRESU	ZAK. ČÍSLO	ČÍS. VÝKRESU
ŘEZ A-A	24 - 029	D.1.1.7