



POHLED "P"

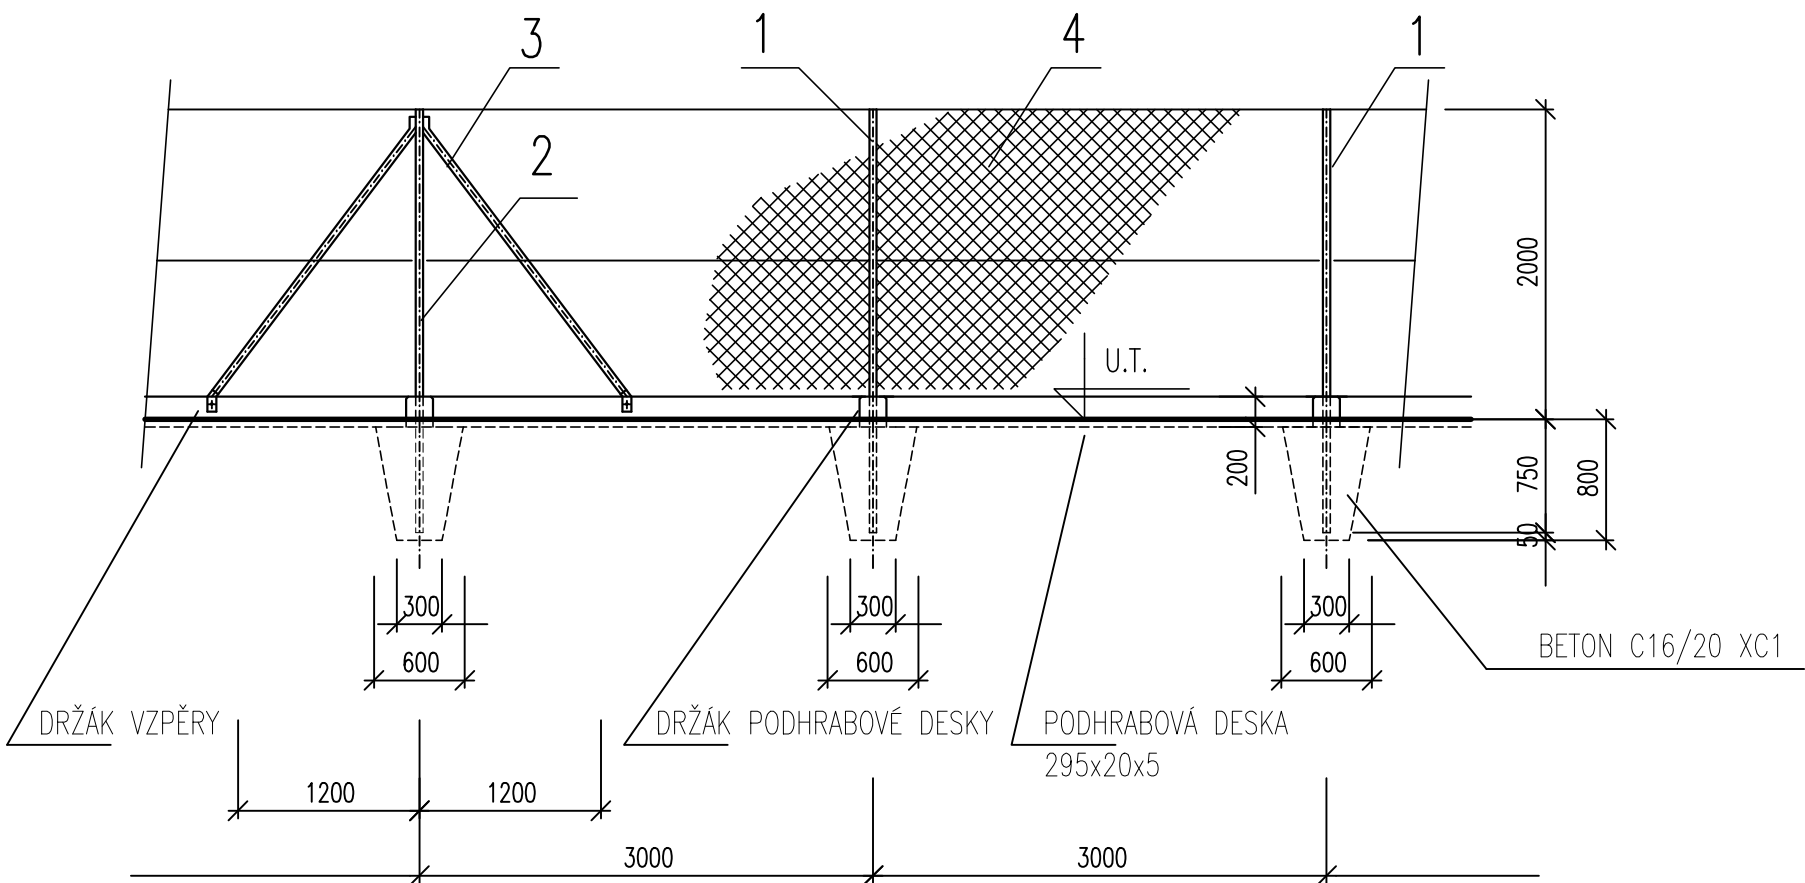

TABULKA MATERIÁLU

POS.	NÁKRES	POPIS	KS
1		SLOUPEK PLOTOVÝ	35 ks
2		SLOUPEK PLOTOVÝ ROHOVÝ	4 ks
3		VZPĚRA	12 ks
4		PLOTOVÉ PLETIVO POTAH. PLASTEM STABILIZOVANÝM PROTI POVĚTRNOSTI A UV ZÁŘENÍ – ZELENÉ 50x50, Ř DRÁTU 2,5 mm ŠÍŘKA PLETIVA 1800 mm VČETNĚ NAPINACÍCH DRÁTŮ	117,7 m
5		VJEZDOVÁ BRÁNA DVOUKŘÍDLÁ, S OCEL. SLOUPKY SVĚTLÁ ŠÍŘKA 4,5 m, VÝŠKA 2,0 m S KOVOVOU VÝPLNÍ (OCEL. PRUTY) ŽÁROVĚ POZINK. OCEL + NÁTĚR	1 ks

PŮDORYS VZOROVÉHO POLE

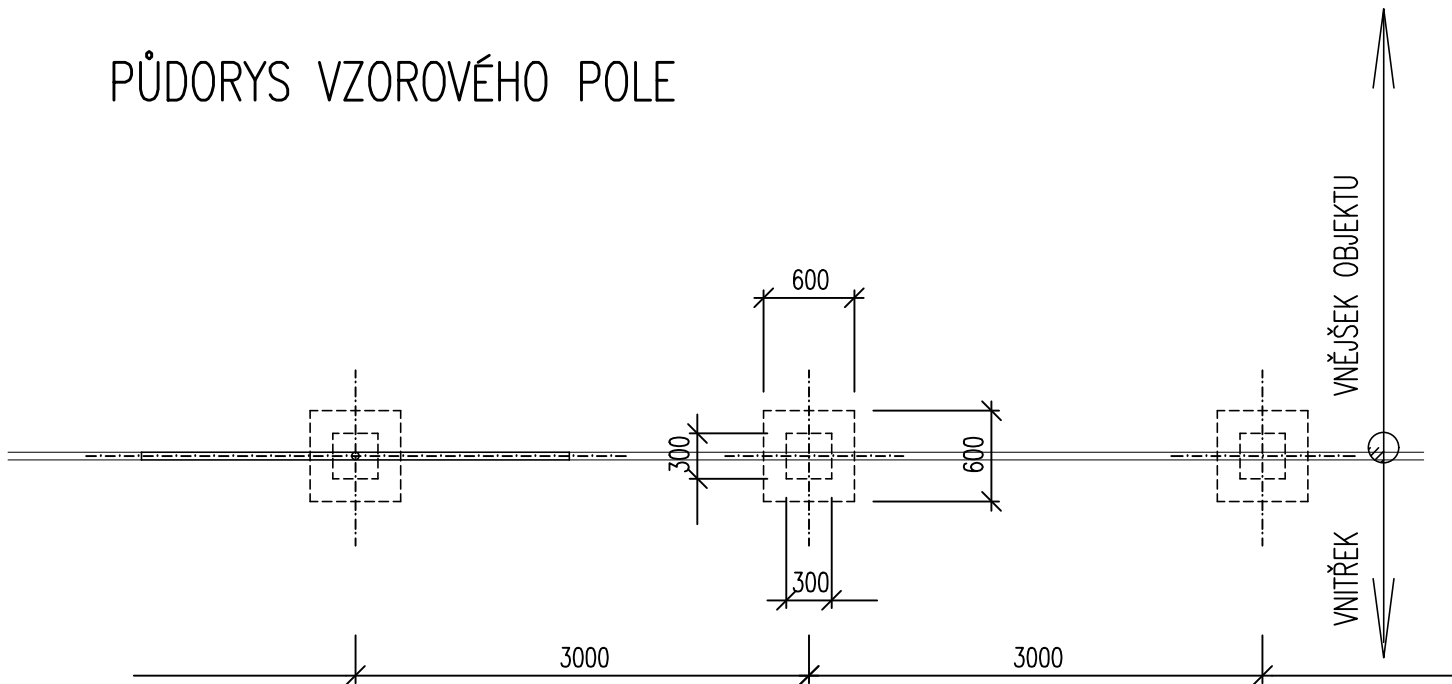

SO 01.5

VYPRACOVAL		PROJEKTANT		HLAV. INŽ. PROJEKTU		AUTORIZOVANÁ OSOBA		<div>PIK V Í T E K</div> <div>Inženýrská a projektová kancelář</div>					
				ING. DALÍK		ING. DALÍK							
INVESTOR		OBEC HOŘOVIČKY		OsRP RAKOVNÍK		KÚ STŘEDOČESKÝ							
NÁZEV STAVBY HOŘOVIČKY ČOV A KANALIZACE								ATELIER		PRAHA		ČÍS. SOUPRAVY	
								DATUM		08/2024			
								STUPEŇ		DPS			
								FORMÁT		3x A4			
								MĚŘÍTKO		1 : 200			
								SOUBOR					
OBSAH VÝKRESU OPLOCENÍ – TYPOVÝ VÝKRES, VÝPIS MATERIÁLU								ZAK. ČÍSLO				ČÍS. VÝKRESU	
								24 – 029				D.1.3	