




TLAKOVÁ VĚTEV A-1

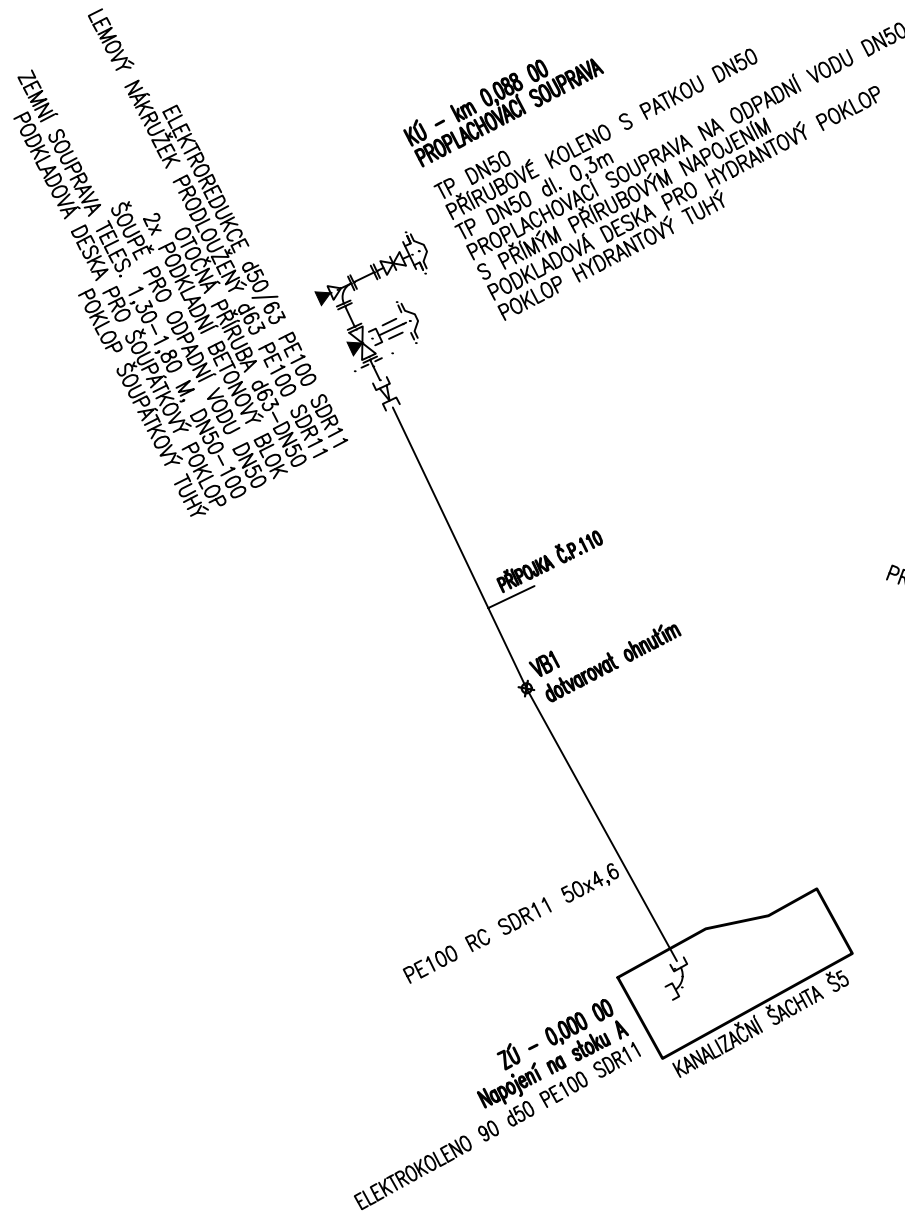


TLAKOVÁ VĚTEV A-2-2

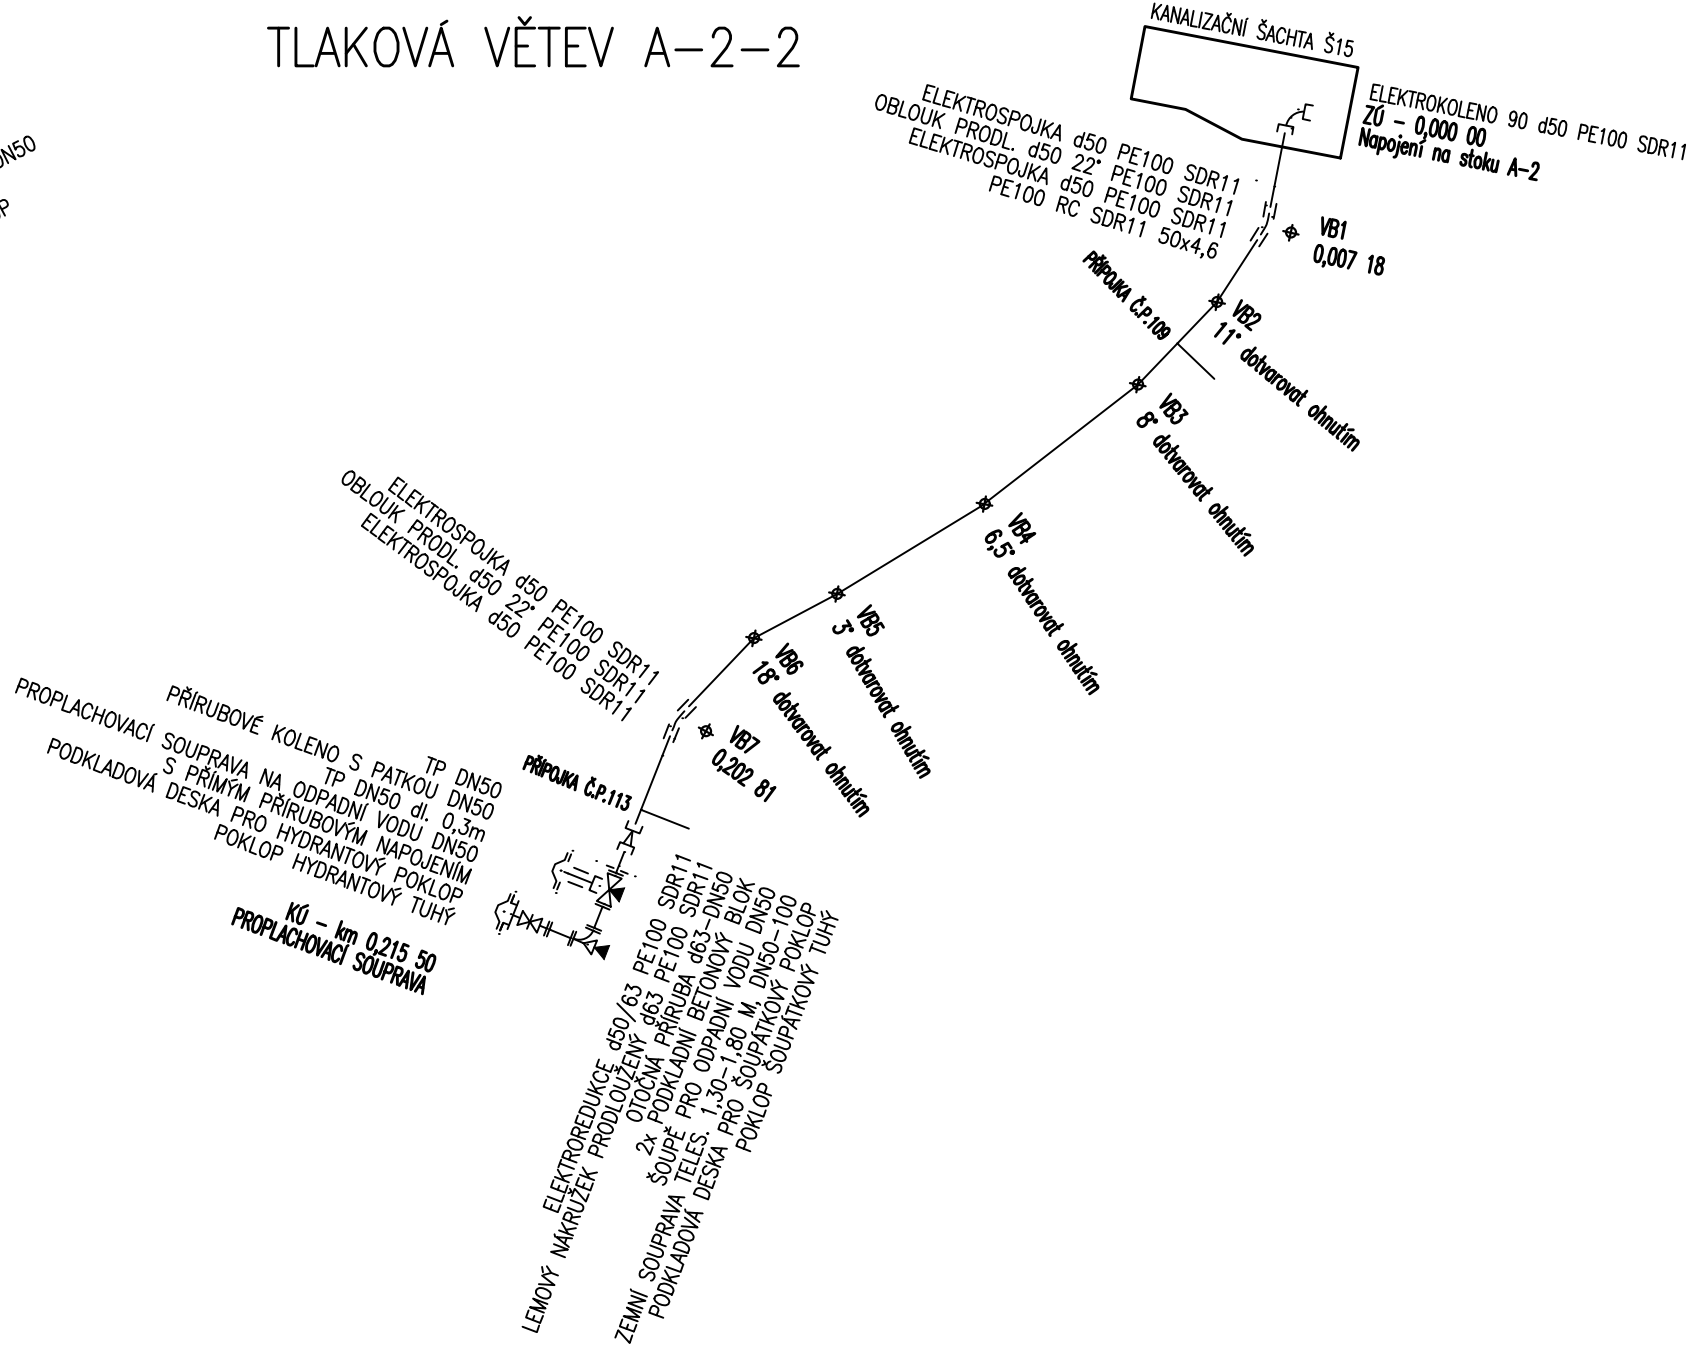

TYPOVÁ PŘÍPOJKA

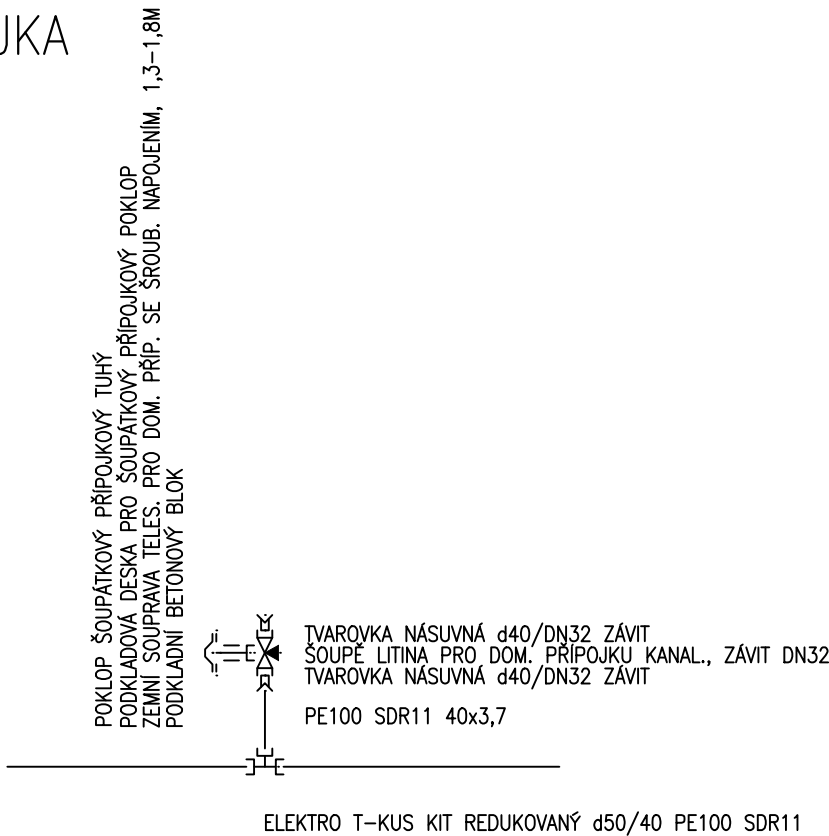

TLAKOVÁ VĚTEV A-3-1

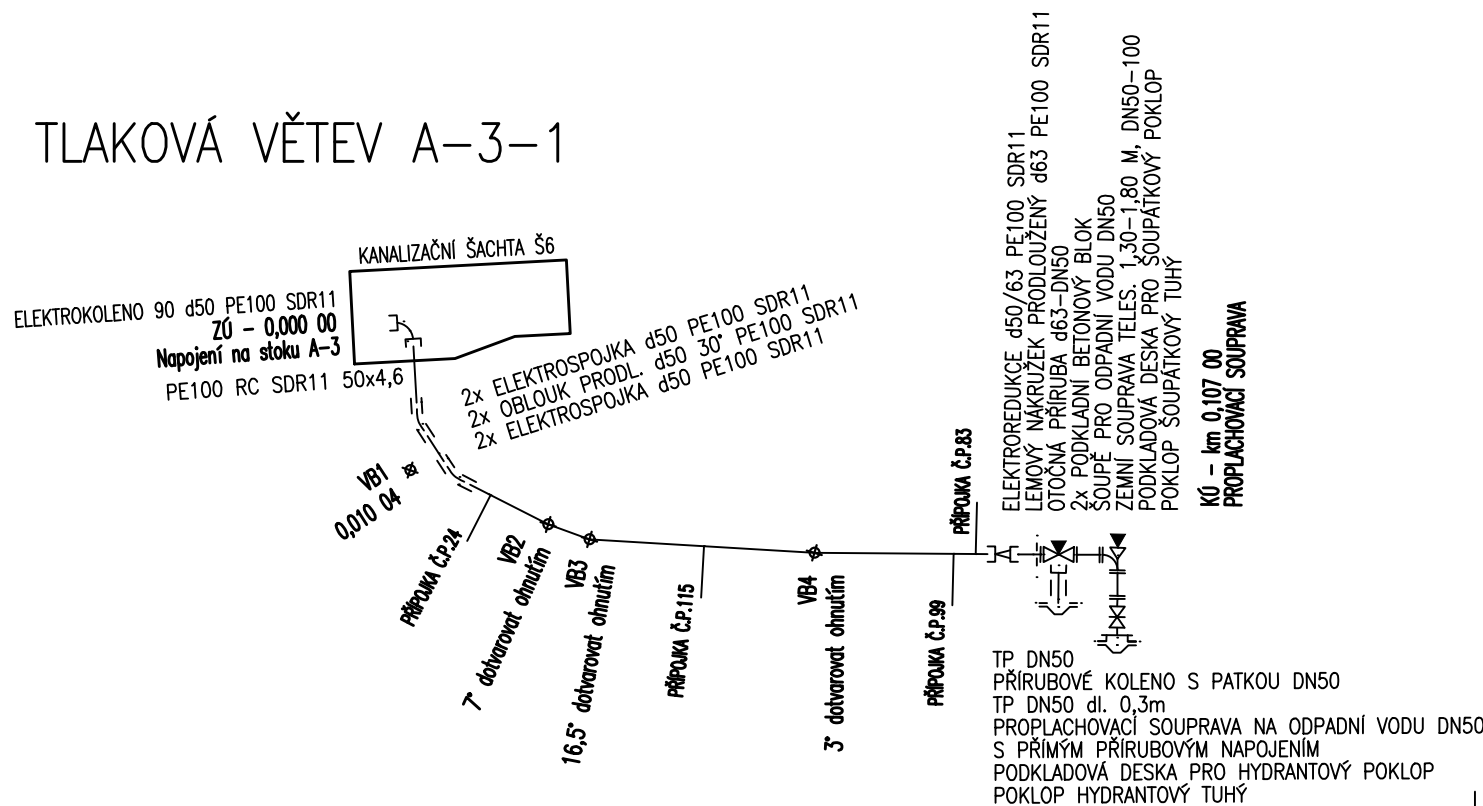

VYPRACOVAL	PROJEKTANT	HLAV. INŽ. PROJEKTU	AUTORIZOVANÁ OSOBA	PIK VÍTEK Inženýrská a projektová kancelář		
ING. LIMBURSKÁ	ING. LIMBURSKÁ	ING. DALÍK	ING. DALÍK			
INVESTOR OBEC HOŘOVIČKY		OsRP RAKOVNÍK	KÚ STŘEDOČESKÝ			
NÁZEV STAVBY HOŘOVIČKY KANALIZACE A ČOV				ATELIER	PRAHA	ČÍS. SOUPRAVY
				DATUM	08/2024	
				STUPEŇ	DPS	
				FORMÁT	3xA4	
				MĚŘÍTKO		
OBSAH VÝKRESU SO 02 – KANALIZACE KLADEČSKÉ SCHÉMA – TLAK. VĚTEV A-1, A-2-2, A-3-1				SOUBOR		
				ZAK. ČÍSLO	24 – 029	ČÍS. VÝKRESU D.1.24